


Comune di Cavazzo Carnico  
Foglio N:37

**LEGENDA**

- TRACCIATO LINEA IN CAVO INTERRATO 220kV
- BUCA GIUNTI
- DPA D.M. 29/05/2008

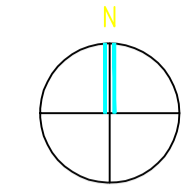


00	10/10/2018								
Revisione	Data	DESCRIZIONE		3E/L in e.a.	AAE				
Cliente	Alpe Adria energia	Elettrodotto in cavo interrato a 220kV		Redatto	Approvato				
Scala	1:2000	Formato		A1	Foglio	1 di 28			
Id.	024.18.01.W44	Titolo		PLANIMETRIA TRACCIATO SU MAPPA CATASTALE CON DPA Comune di Cavazzo Carnico					



**LEGENDA**

- TRACCIATO LINEA IN CAVO INTERRATO 220kV
- BUCA GIUNTI
- DPA D.M. 29/05/2008

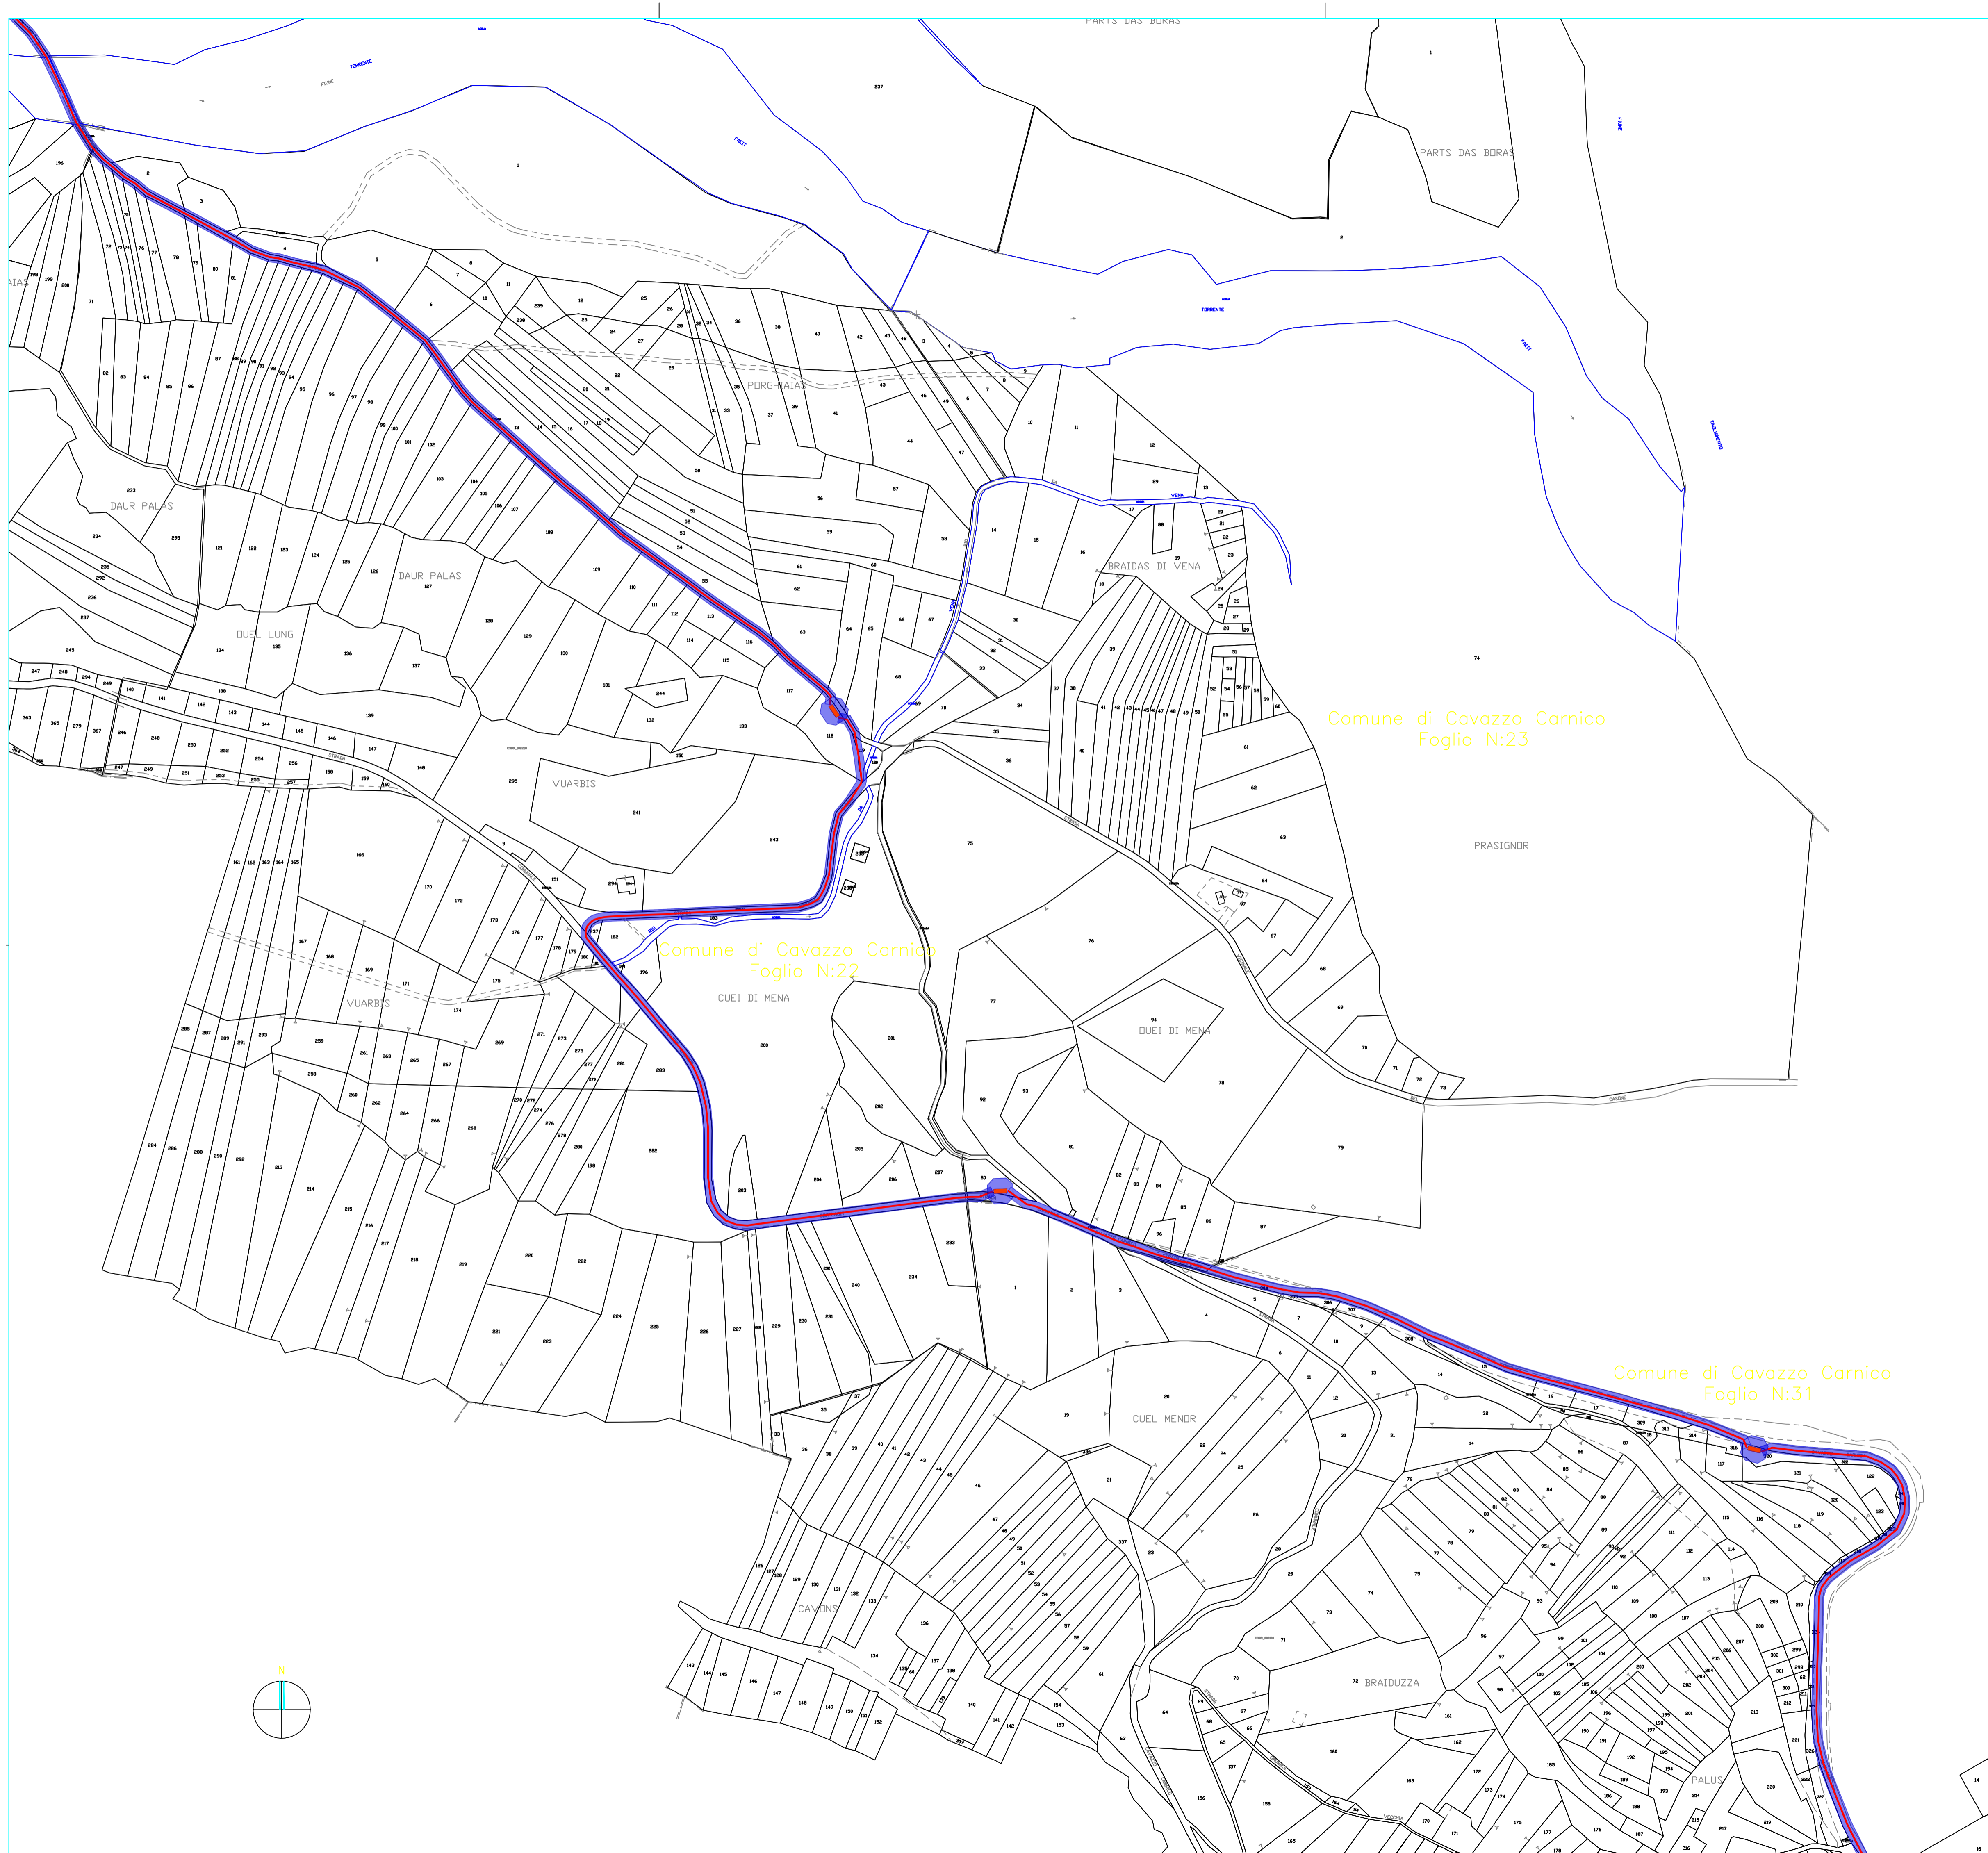


Comune di Cavazzo Carnico  
Foglio N:23

Comune di Cavazzo Carnico  
Foglio N:22

Comune di Cavazzo Carnico  
Foglio N:31

00	10/10/2018						
Revisione	Data	Disegnato	Descrizione	Redatto	Approvato	3E/Lin.e.a.	AAB
Cliente	Commissario	Elettrodotto in cavo interrato a 220kV N° 21480MPERAGO (Italia) - WÜRHLACH (Austria) - Merano (1972-9)				Scala	1:2000
						Formato	A1
		Titolo PLANIMETRIA TRACCIATO SU MAPPA CATASTALE CON DPA Comune di Cavazzo Carnico				Foglio	2 di 28
						Id.	024.18.01.W44



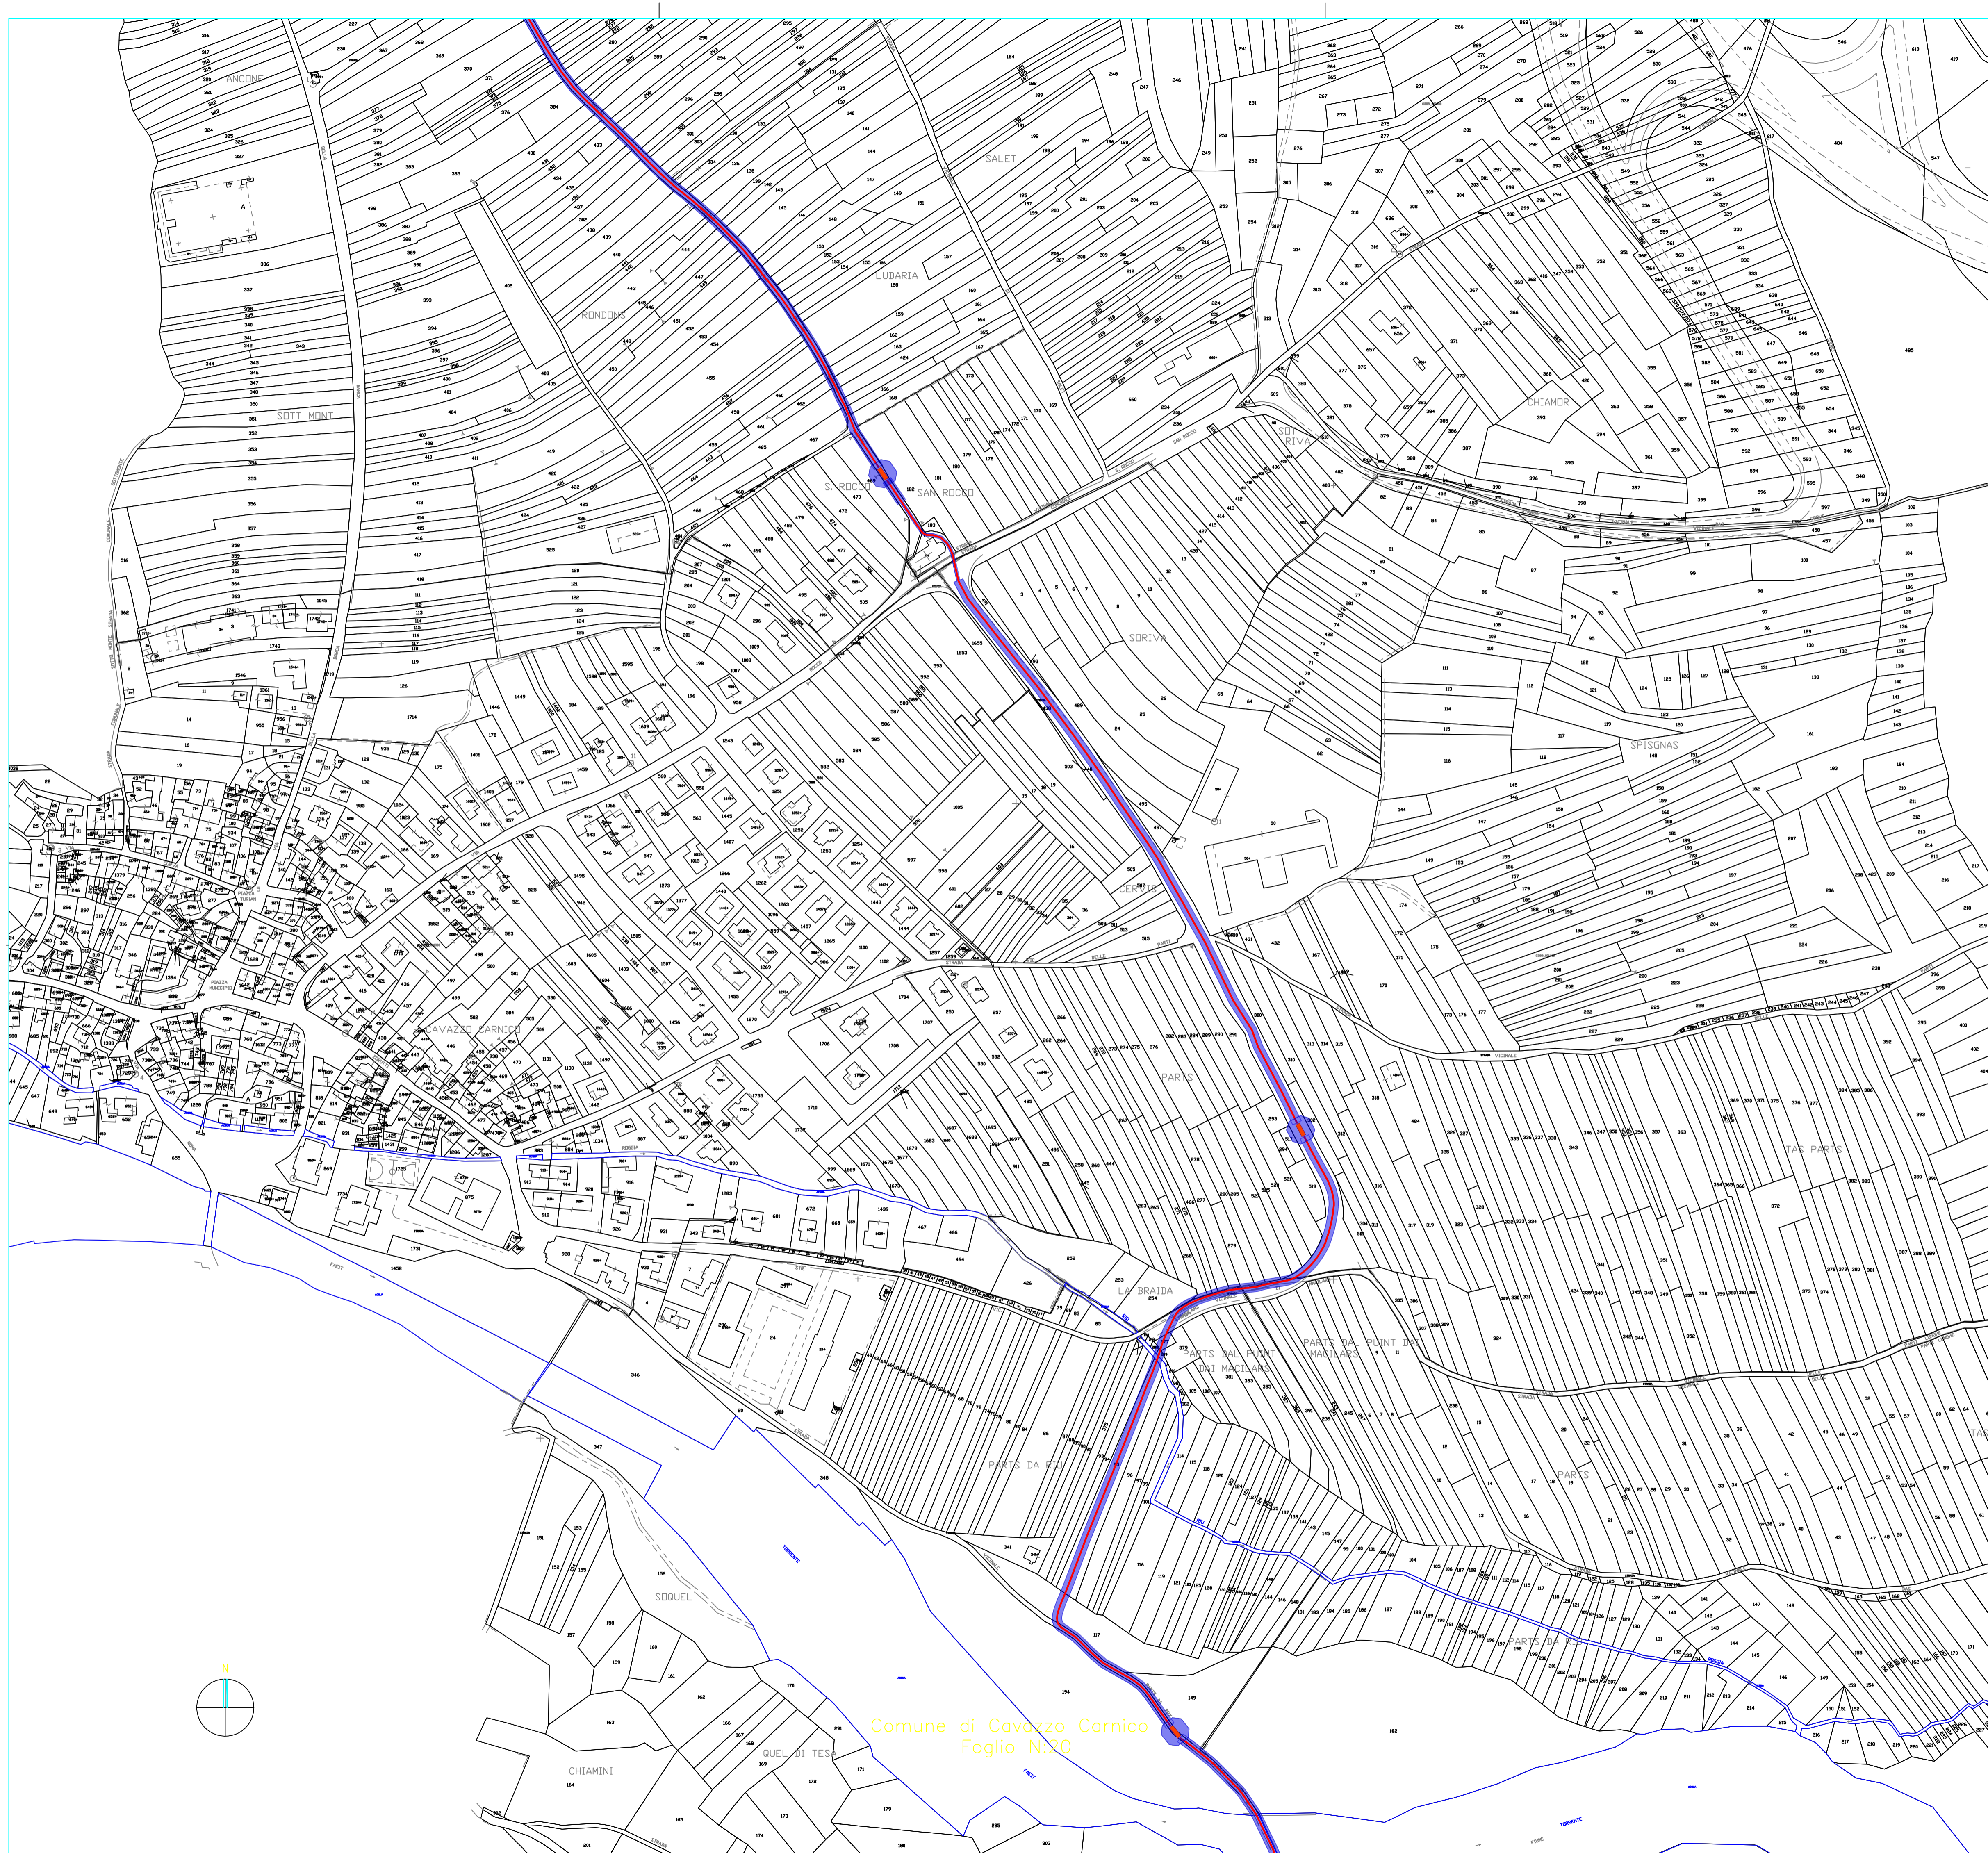

**LEGENDA**

- TRACCIATO LINEA IN CAVO INTERRATO 220kV
- BUCA GIUNTI
- DPA D.M. 29/05/2008


Comune di Cavazzo Carnico  
Foglio N.20

00	10/10/2018						
Revisione	Data	Commissario	DESCRIZIONE	Redatto	Approvato	3E/Lin.e.a.	AAB
Cliente		Commissario	DESCRIZIONE	Redatto	Approvato	Scala	1:2000
					Elettrodotto in cavo interrato a 220kV N° 21480MPERAGO (Italia) - WÜRMLACH (Austria) - Mod. 2017-19		
			Titolo		PLANIMETRIA TRACCIATO SU MAPPA CATASTALE CON DPA Comune di Cavazzo Carnico		
			Formato		Foglio		
			Id.		3 di 28		
					024.18.01.W44		



**LEGENDA**

- TRACCIATO LINEA IN CAVO INTERRATO 220kV
- BUCA GIUNTI
- DPA D.M. 29/05/2008

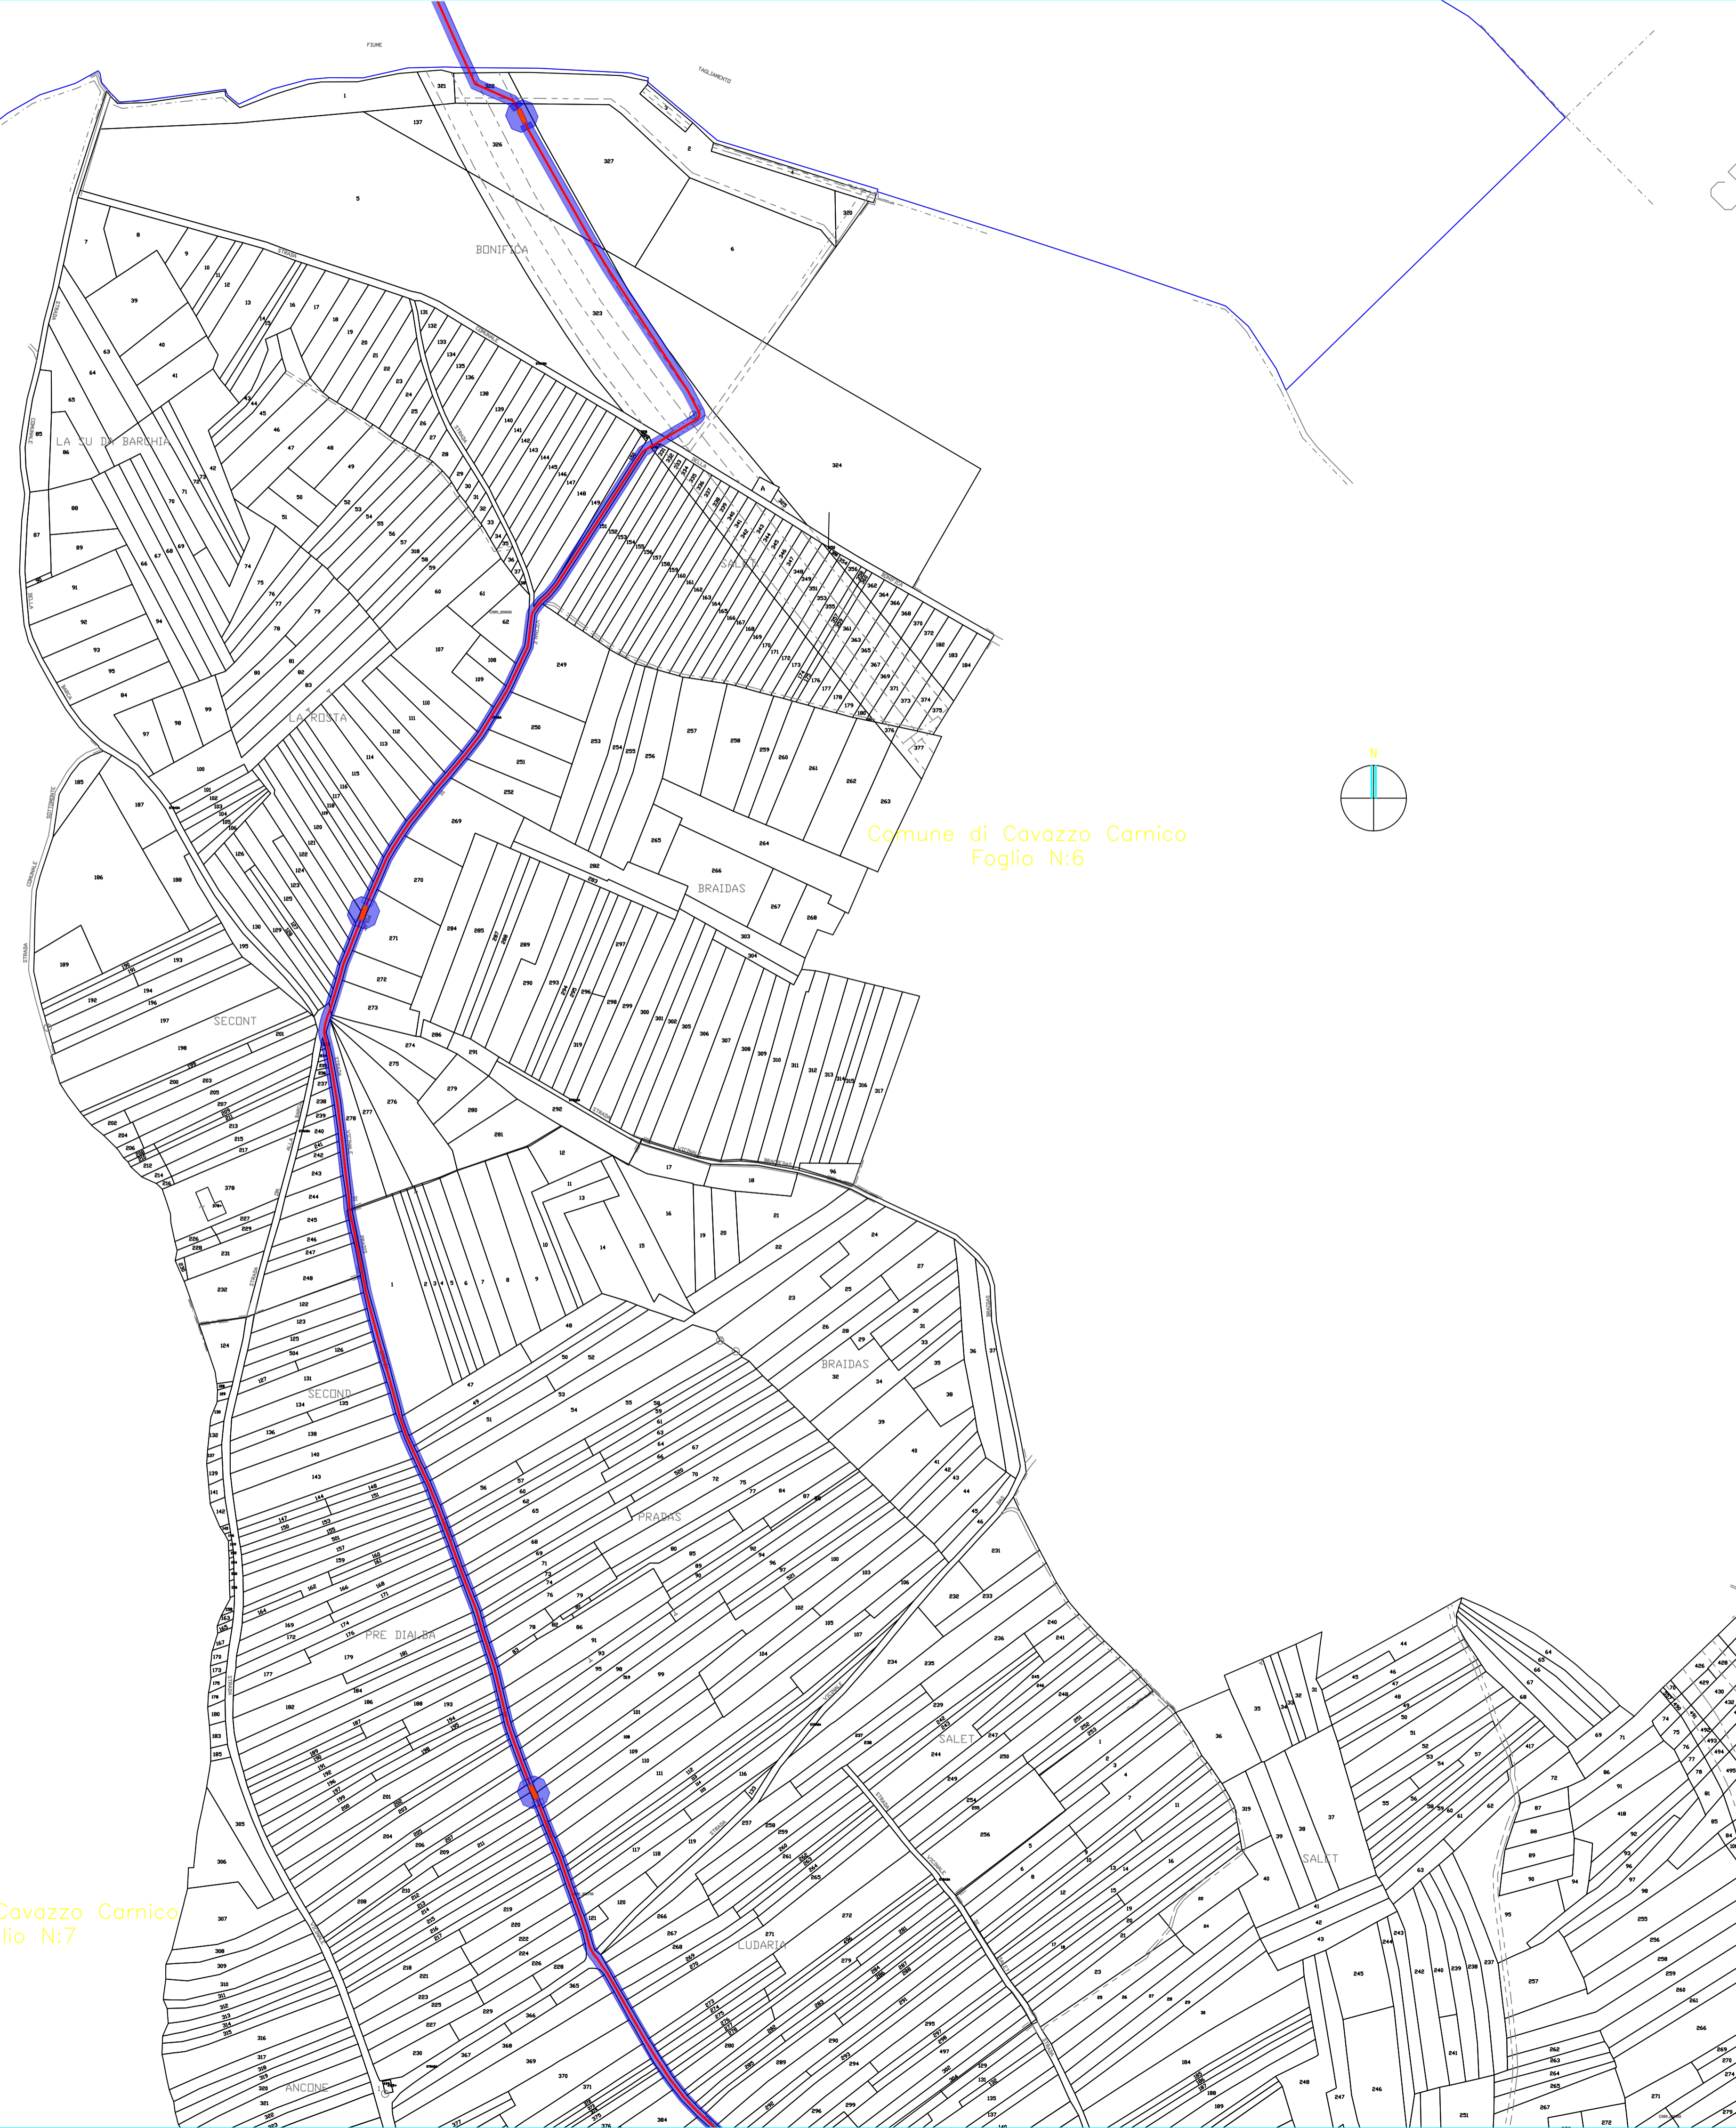

Comune di Cavazzo Carnico  
Foglio N:6

Comune di Cavazzo Carnico  
Foglio N:7

00	10/10/2018	REVISIONE	DESCRIZIONE	3E/L in e.a.	AAE
Revisione	Data	Descrizione	Descrizione	Redatto	Approvato
Cliente	Alpe Adria energia	Comune di Cavazzo Carnico	Descrizione	Scala	1:2000
Titolo	PLANIMETRIA TRACCIATO SU MAPPA CATASTALE CON DPA Comune di Cavazzo Carnico			Formato	Foglio
				A1	4 di 28
Id.	024.18.01.W44				