Planimetria Quadro 1 - Cavidotto su Cartografia Catastale

Scala 1 : 4.000

Planimetria Quadro 2 - Cavidotto su Cartografia Catastale

Scala 1 : 4.000

COMUNE DI SPINAZZOLA (BAT)

COMUNE DI BANZI (PZ)

COMUNE DI GENZANO DI LUCANIA (PZ)

Foglio 103 · Foglio 104 · Foglio 107 · Foglio 108 · Foglio 111 · Foglio 112 · Foglio 113 · Foglio 114 · Foglio 115 · Foglio 116 · Foglio 119 · Foglio 120 · Foglio 121 · Foglio 127 · Foglio 128 · Foglio 129 · Foglio 13 · Foglio 14 · Foglio 17 · Foglio 18

AG01 · AG02 · AG03 · AG04 · AG05 · AG06 · AG07 · AG08 · AG09

STALLO DI CONNESSIONE CONDIVISO CON VALORE ENERGIA Srl

S.E. TERNA S.p.a. 380-150 kV "GENZANO"

NOTA

La centrale eolica, come da STMG rilasciata da TERNA SpA, sarà connessa in antenna alla Stazione Elettrica (SE) 380/150 kV ubicata a Genzano di Lucania (PZ) nei pressi della C.da Masseria De Marinis. Al fine di razionalizzare l'utilizzo delle strutture di rete, dietro indicazioni del Gestore di Rete, lo stallo di connessione dovrà essere condiviso con la società Valore Energia Srl o in alternativa con altri impianti di produzione, pertanto la stazione di trasformazione di proprietà RC Wind Srl, da realizzarsi nelle immediate vicinanza alla SE, sarà dotata di tutte le apparecchiature che garantiscono la connessione alla linea aerea esistente AT.

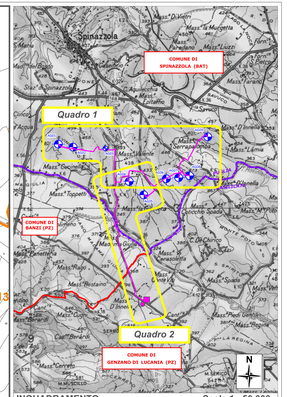

INQUADRAMENTO — *Scala 1 : 50.000*

LEGENDA INQUADRAMENTO (Scala 1 : 50.000)

- Aerogeneratore
- Confine comunale
- Confine Regionale
- Punto di allaccio con RTN-Terna
- Cabina di Consegna Utente / Stallo Condiviso

LEGENDA PLANIMETRIA (Scala 1 : 4.000)

- Linea aerea AT - Terna Spa
- Cavidotto interrato MT - Collegamento AG impianto eolico con Cabina Utente
- Cavidotto interrato AT - Collegamento Cabina Utente con SE Terna esistente
- Attraversamenti / Interferenze cavidotto interrato MT - Metanodotto
- Attraversamenti / Interferenze cavidotto interrato MT - Corsi d'acqua
- Metanodotto interrato
- Viabilità adatta di accesso al parco eolico
- Viabilità esistente sterrata di accesso alle piazzole da adeguare
- Viabilità sterrata di nuova realizzazione di accesso alle piazzole
- Aerogeneratore
- Piazzola di montaggio allo Stato di Cantiere
- Piazzola di montaggio e pista per lo stazionamento dell gru allo Stato di Cantiere
- Piazzola di montaggio allo Stato Ripristinato
- Limite Foglio Catastale
- Confine comunale
- Confine Regionale

ELABORATI COLLEGATI:

1.1A	Relazione Tecnica Descrittiva Generale	2.3B	Planimetria Area Impianto su CTR
1.2A	Relazione Linea Elettrica	2.5C	Planimetria Linea Elettrica su CTR
1.33A	Relazione Integrativa	2.18C	Sottostazione Elettrica - Pianta e Sezioni Opere Civili ed Elettriche

RCWIND

Sede legale: Via Nova Biela n. 30 – 20129 Milano, dato facoltivo al Registro Imprese di Milano REA n. 2020251
Cod. fisc. e P.IVA 09313050969

Regione Puglia
Comune di Spinazzola (BAT)
Proponente RC WIND

Parco eolico "Spinazzola"

Progetto definitivo

Planimetria Linea Elettrica su Catastale

Progettisti:
Ing. Paolo Papucci

Ing. PAOLO PAPUCCI
ORDINE DEGLI INGEGNERI DELLA PROVINCIA DI FOGGIA
Settore Ingegneria Civile e Ambientale
N. 1142

Data	Rev.	Descrizione	Elaborato	Controllato	Approvato
13.01.2018	Rev. C	Aggiornamento Elaborato	P. Montechiari	P. Papucci	P. Fazzino
02.07.2018	Rev. B	Aggiornamento Elaborato Valore Terna	P. Montechiari	P. Papucci	P. Fazzino
05.05.2018	Rev. A	Prima emissione	P. Montechiari	P. Papucci	P. Fazzino

Cliente: RC — Elaborato: EPA 2.5C_Planimetria Linea Elettrica su Catastale.dwg — Scala: 1:4000

Il presente documento non può essere riprodotto o comunicato a terzi senza l'autorizzazione della RC WIND S.r.l.