



PLANIMETRIA

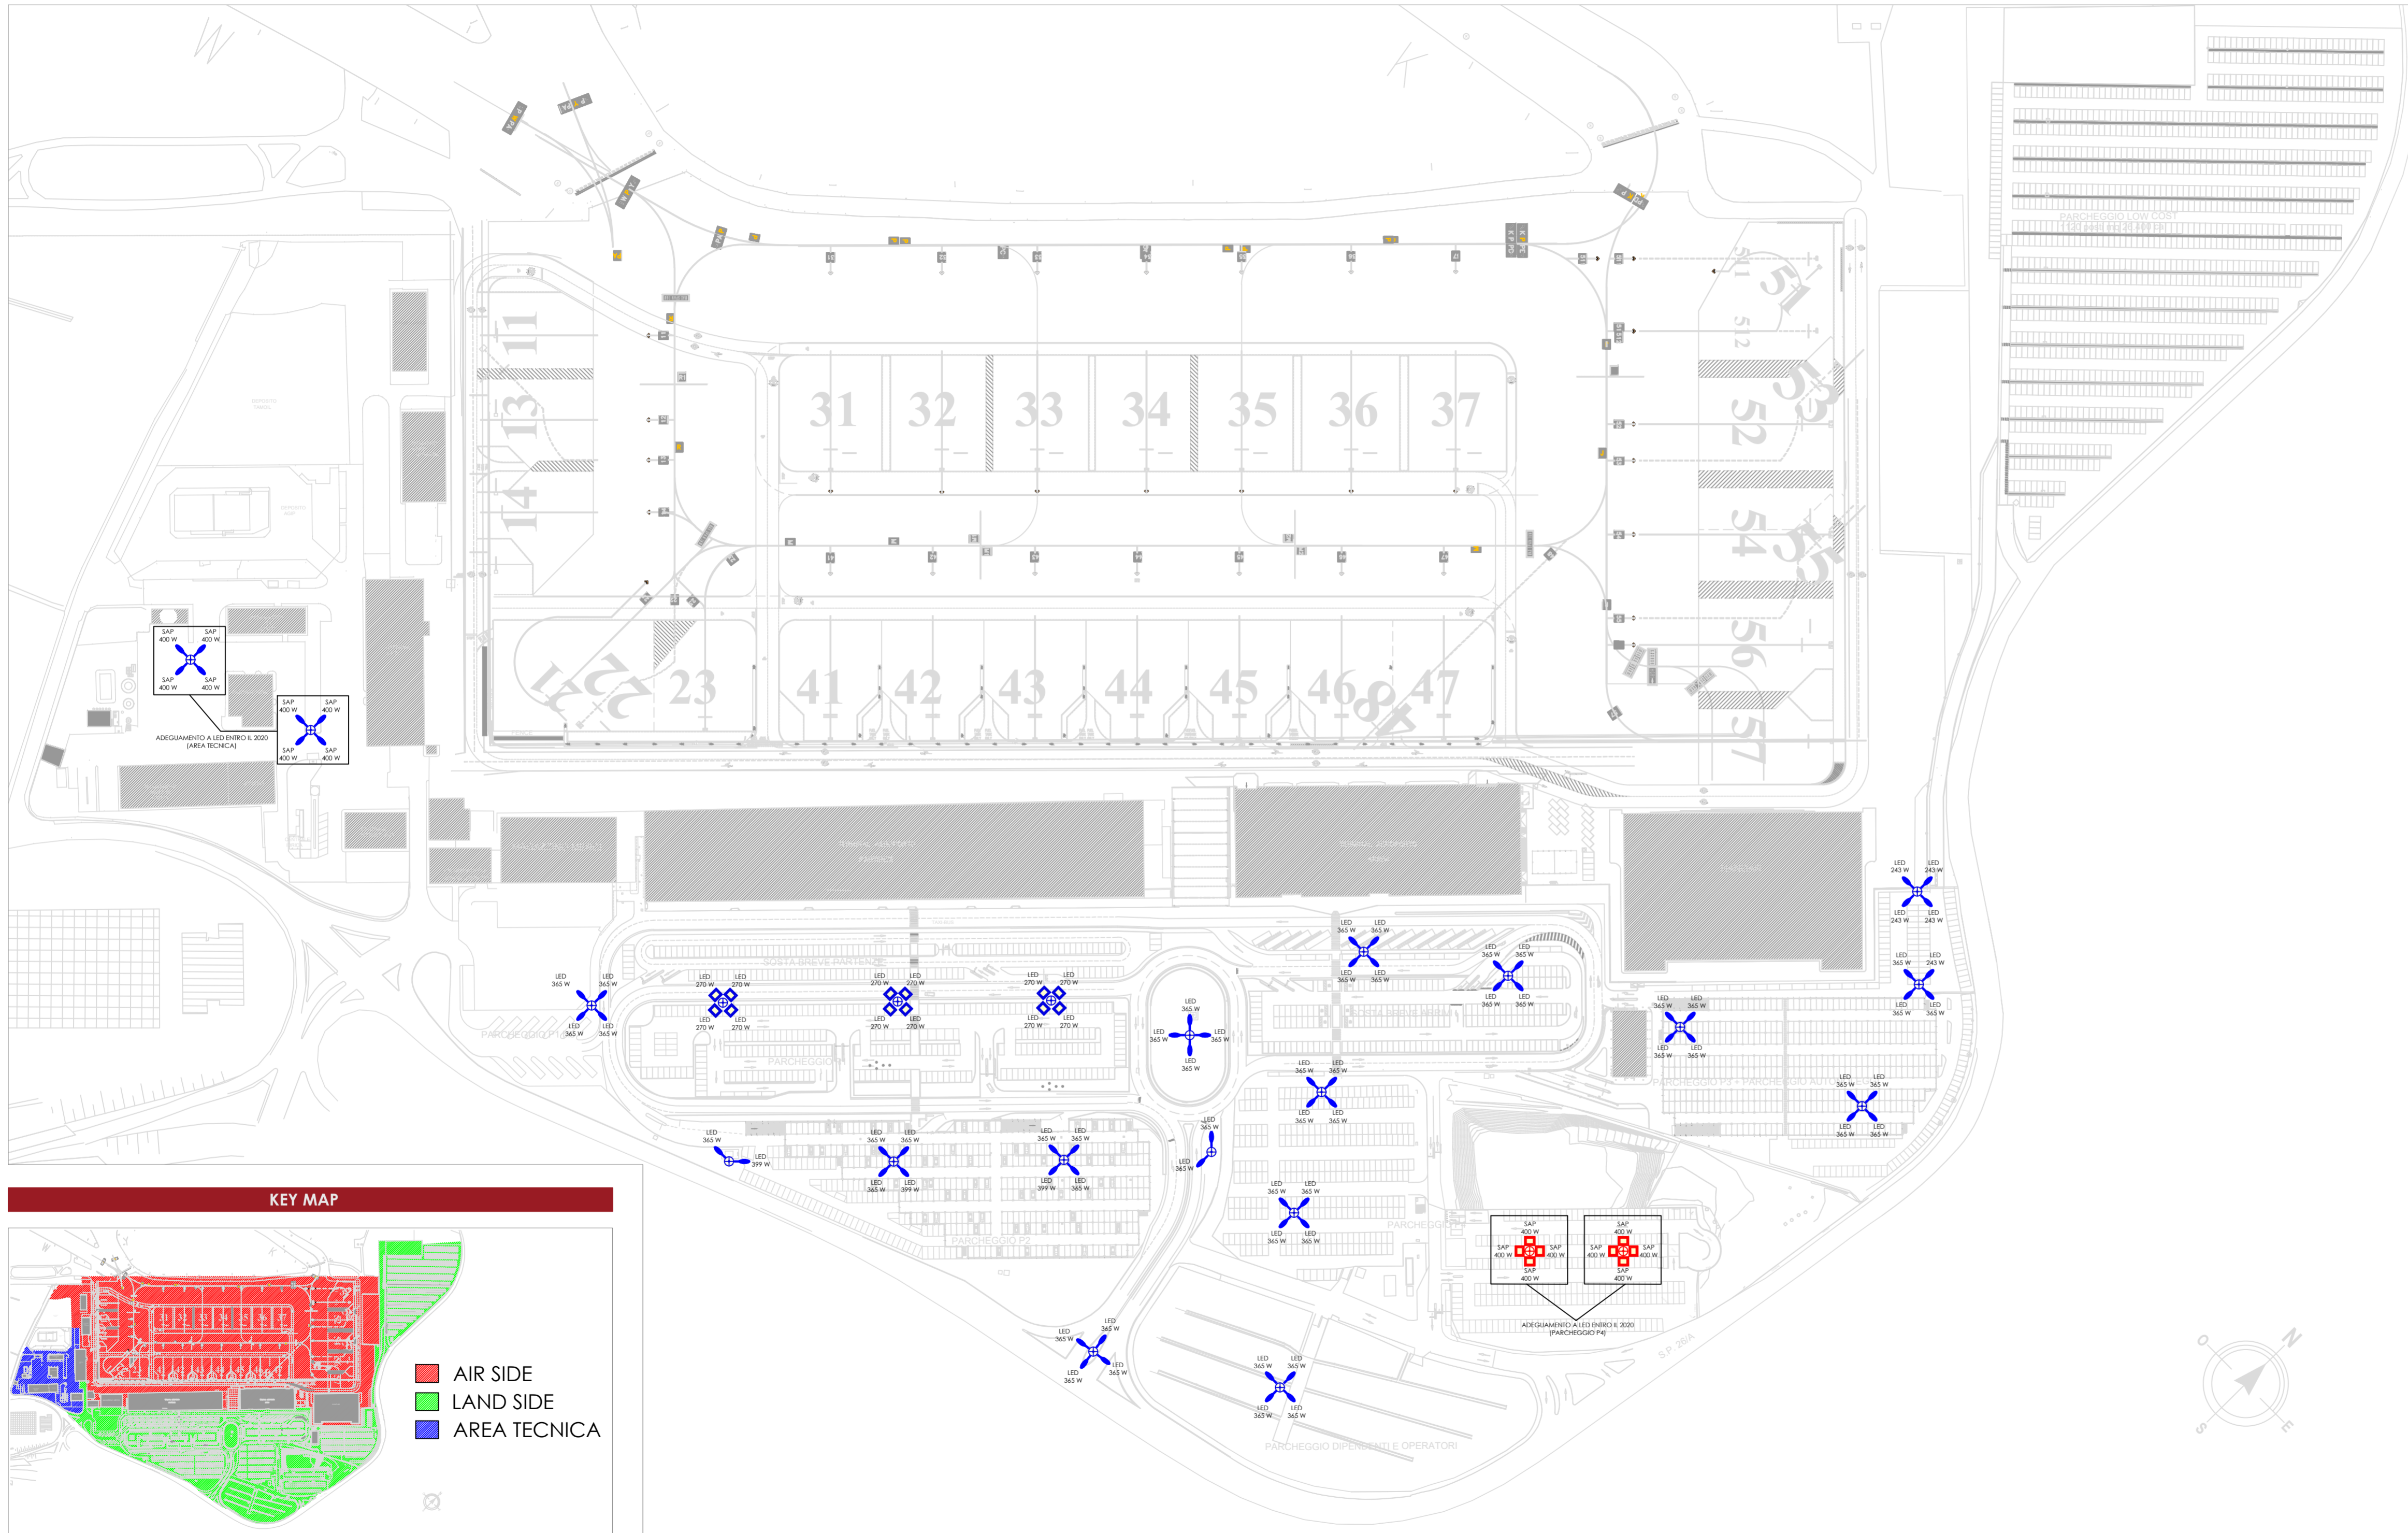

**LEGENDA SIMBOLI**

	CORPO ILLUMINANTE TIPO PROIETTORE <b>CONFORME</b> ALLA LR 17/2009
	CORPO ILLUMINANTE TIPO PROIETTORE <b>NON CONFORME</b> ALLA LR 17/2009
	CORPO ILLUMINANTE TIPO STRADALE <b>CONFORME</b> ALLA LR 17/2009

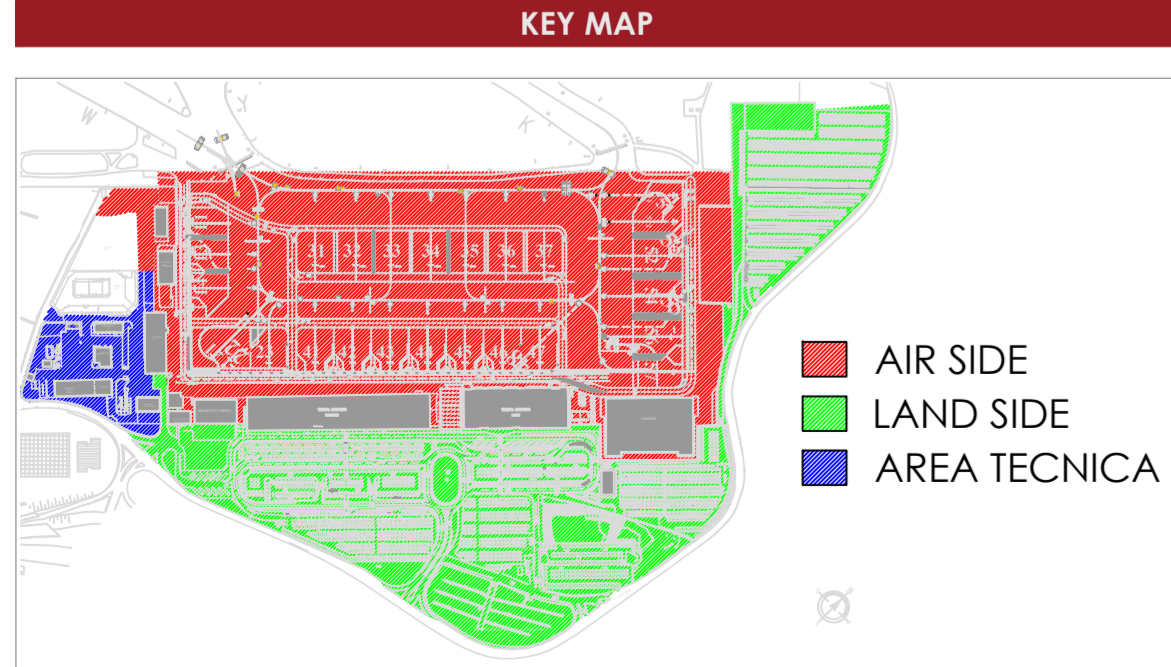

<b>oggetto</b> object of work	Relazione di analisi relative ad alcune prescrizioni del Parere della Regione Veneto, rilasciato in data 05/06/17, inerenti alla Procedura di V.I.A. Statale (D.Lgs n. 152/2006 e ss.mm.ii., L.R. n. 10/1999 e ss.mm.ii., DGR n. 572/2013).
<b>committente</b> client	Aeroporto Valerio Catullo di Verona Villafranca S.p.A. 
<b>responsabile tecnico di progetto</b> technical project manager	Ing. Alessandro Cordioli
<b>elaborato</b> script	Impianti Elettrici Impianto di Illuminazione Planimetria esterna

MTE INGEGNERIA SRL  
VIA DEL PERLAR 103  
37135 VERONA  
T. +39 045 891 91 45  
F. +39 045 890 36 53  
Info@mte-ingegneria.it  
www.mte-ingegneria.it

<b>Scala</b>	
<b>File</b>	C18.047-IE-TE
<b>Commissio</b>	C18.047
<b>Order Code</b>	
<b>Nome</b>	TE-01
<b>Name</b>	

01	25/01/19	Esecutivo	A. Caccia	A. Cordioli	A. Cordioli	MTE
Rev	Data	Progetto	Elaborato	Controllato	Approvato	Emesso

A TERMINI DI LEGGE CI RISERVIAMO LA PROPRIETA' DI QUESTO ELABORATO CON DIVIETO DI RIPRODURLO RENDENDOLO NOTO A TERZI ANCHE PARZIALMENTE SENZA NOSTRA AUTORIZZAZIONE.