



PROVINCIA		REGGIO CALABRIA
COMUNE	VILLA S. GIOVANNI CAMPO CALABRO	CAMPO CALABRO
LIVELLETTE		D=-38,107 L=2821,658 P=-13,5057

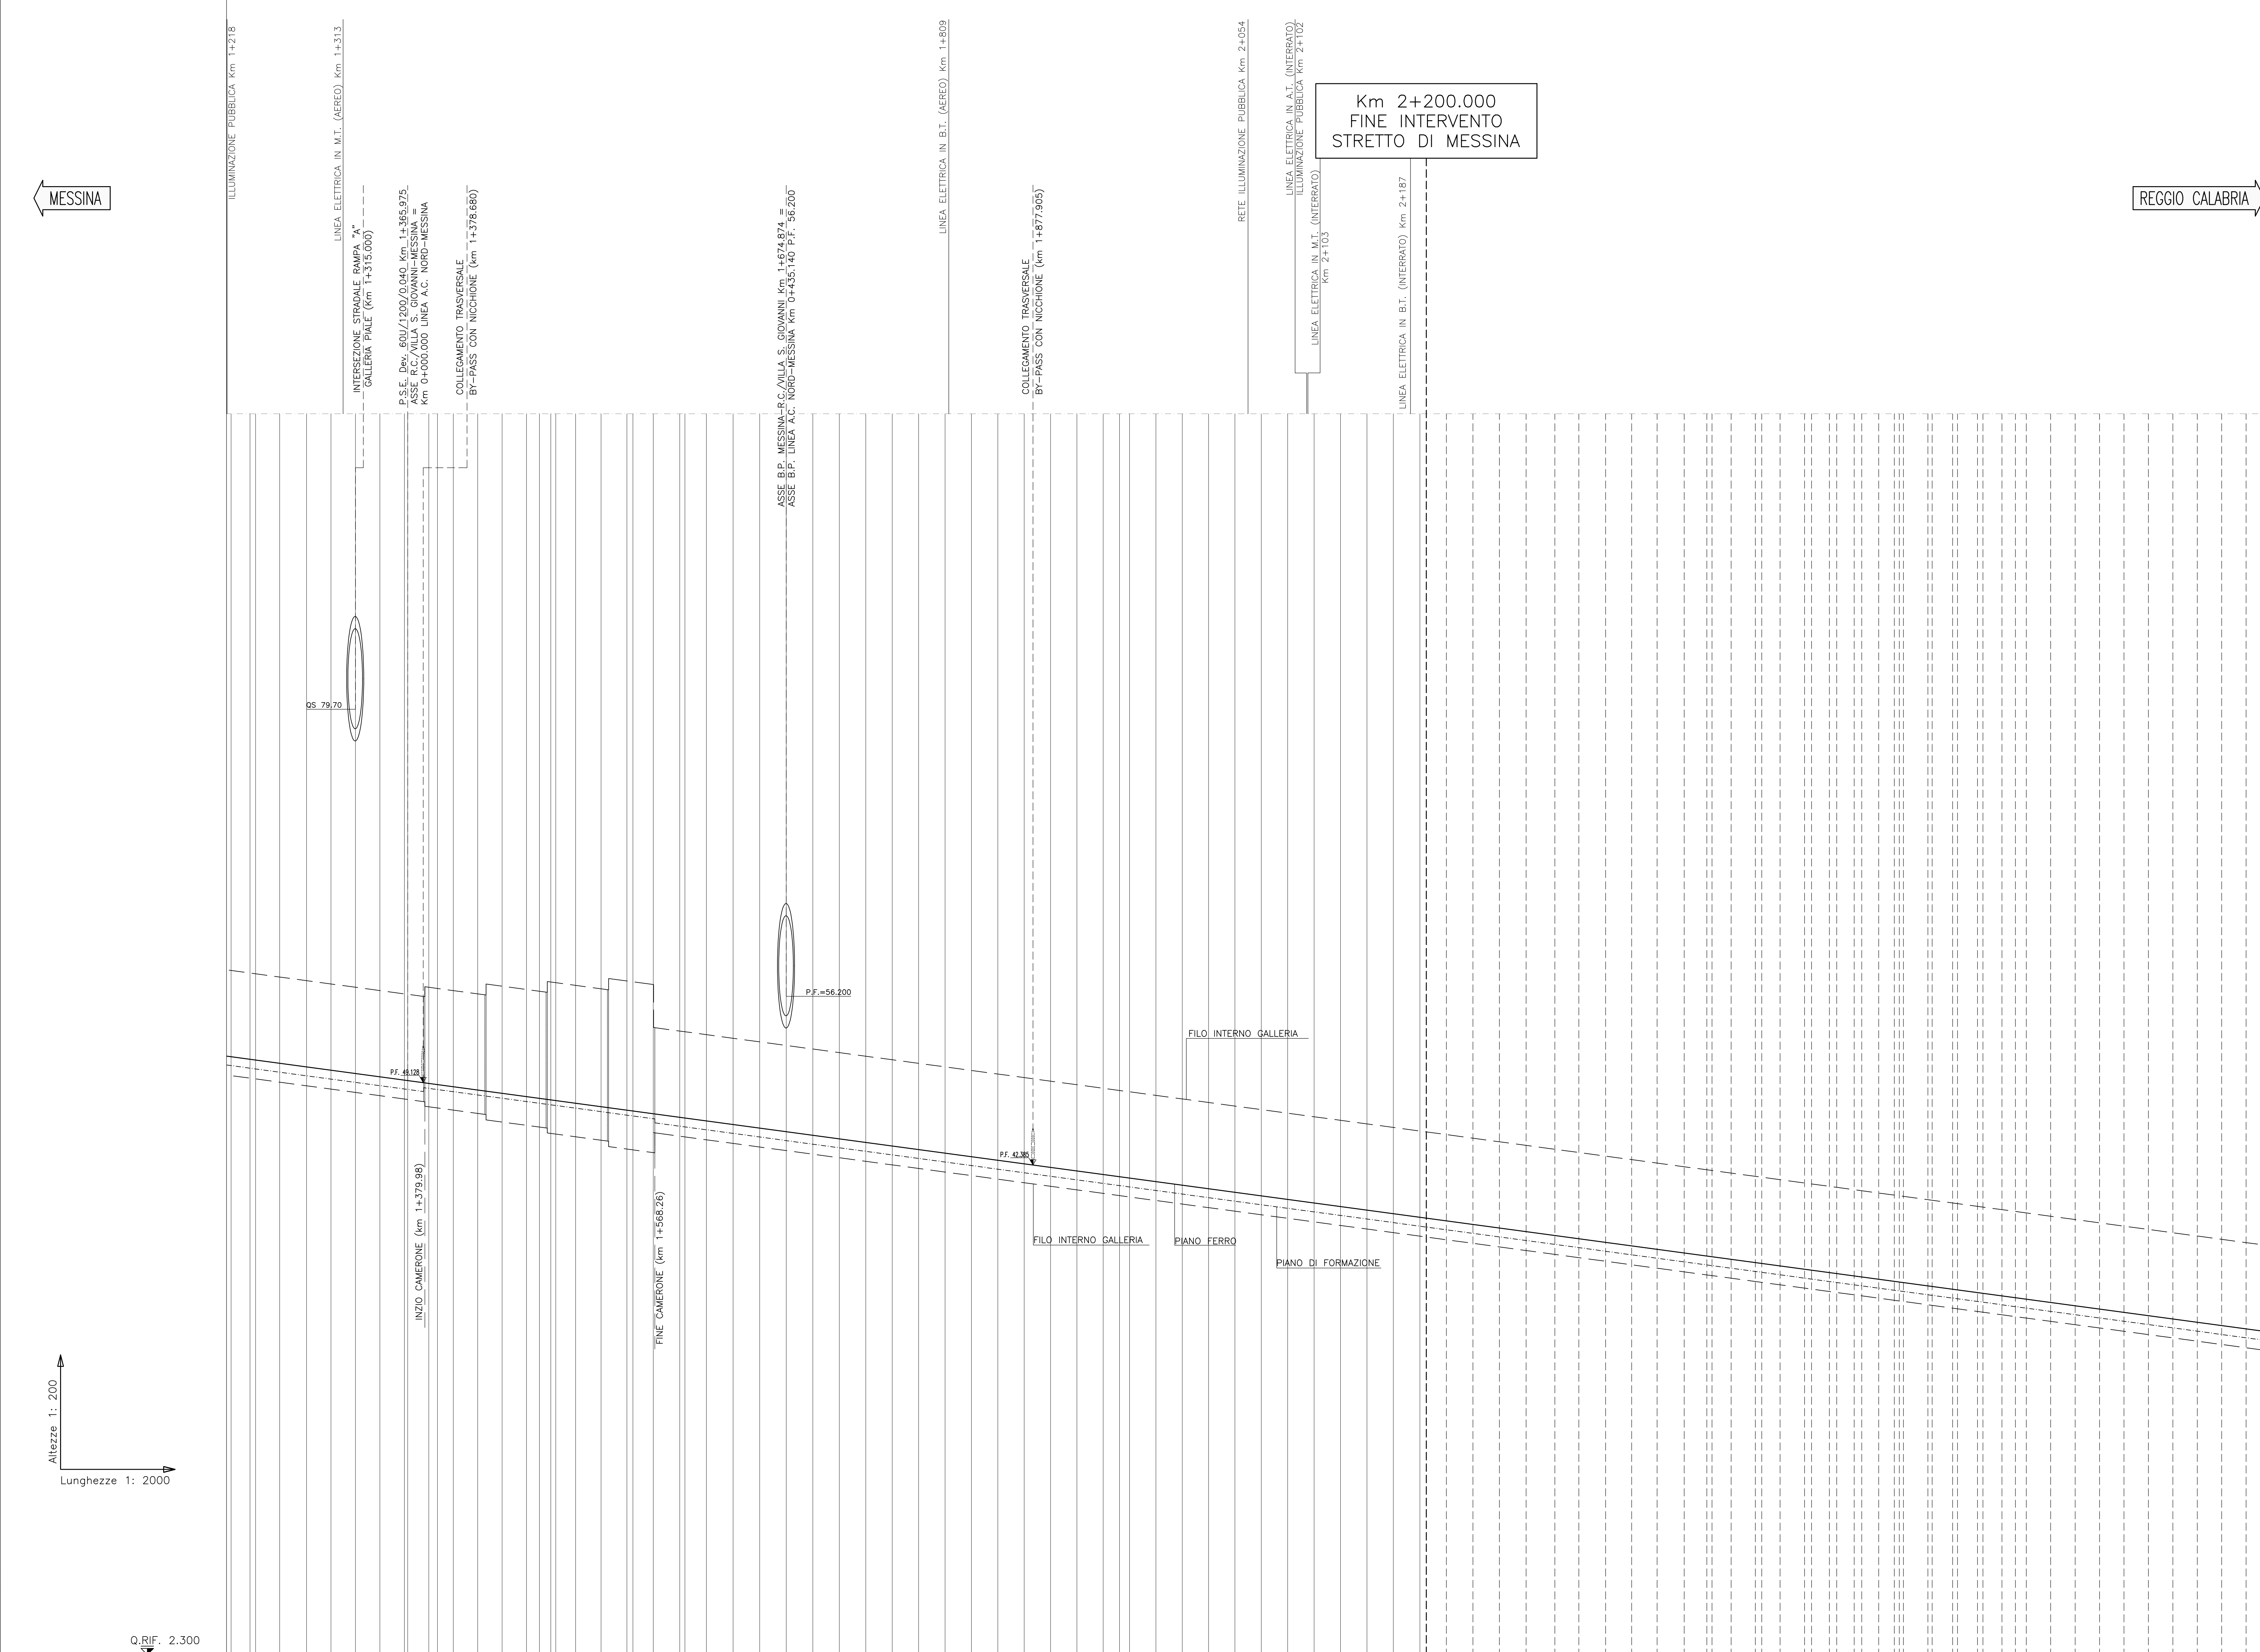

No. SEZIONI	Q.RIF. 2.300	
DISTANZE PROGRESSIVE	51.252	121.309
DISTANZE PARZIALI	50.088	100.145
QUOTE TERRENO	50.710	100.767
QUOTE PROGETTO	50.418	100.475
ETOMETRICHE	13	14
ANDAMENTO PLANIMETRICO	L=288,86	R=1200,00

NOTE GENERALI

QUADRO D'UNIONE

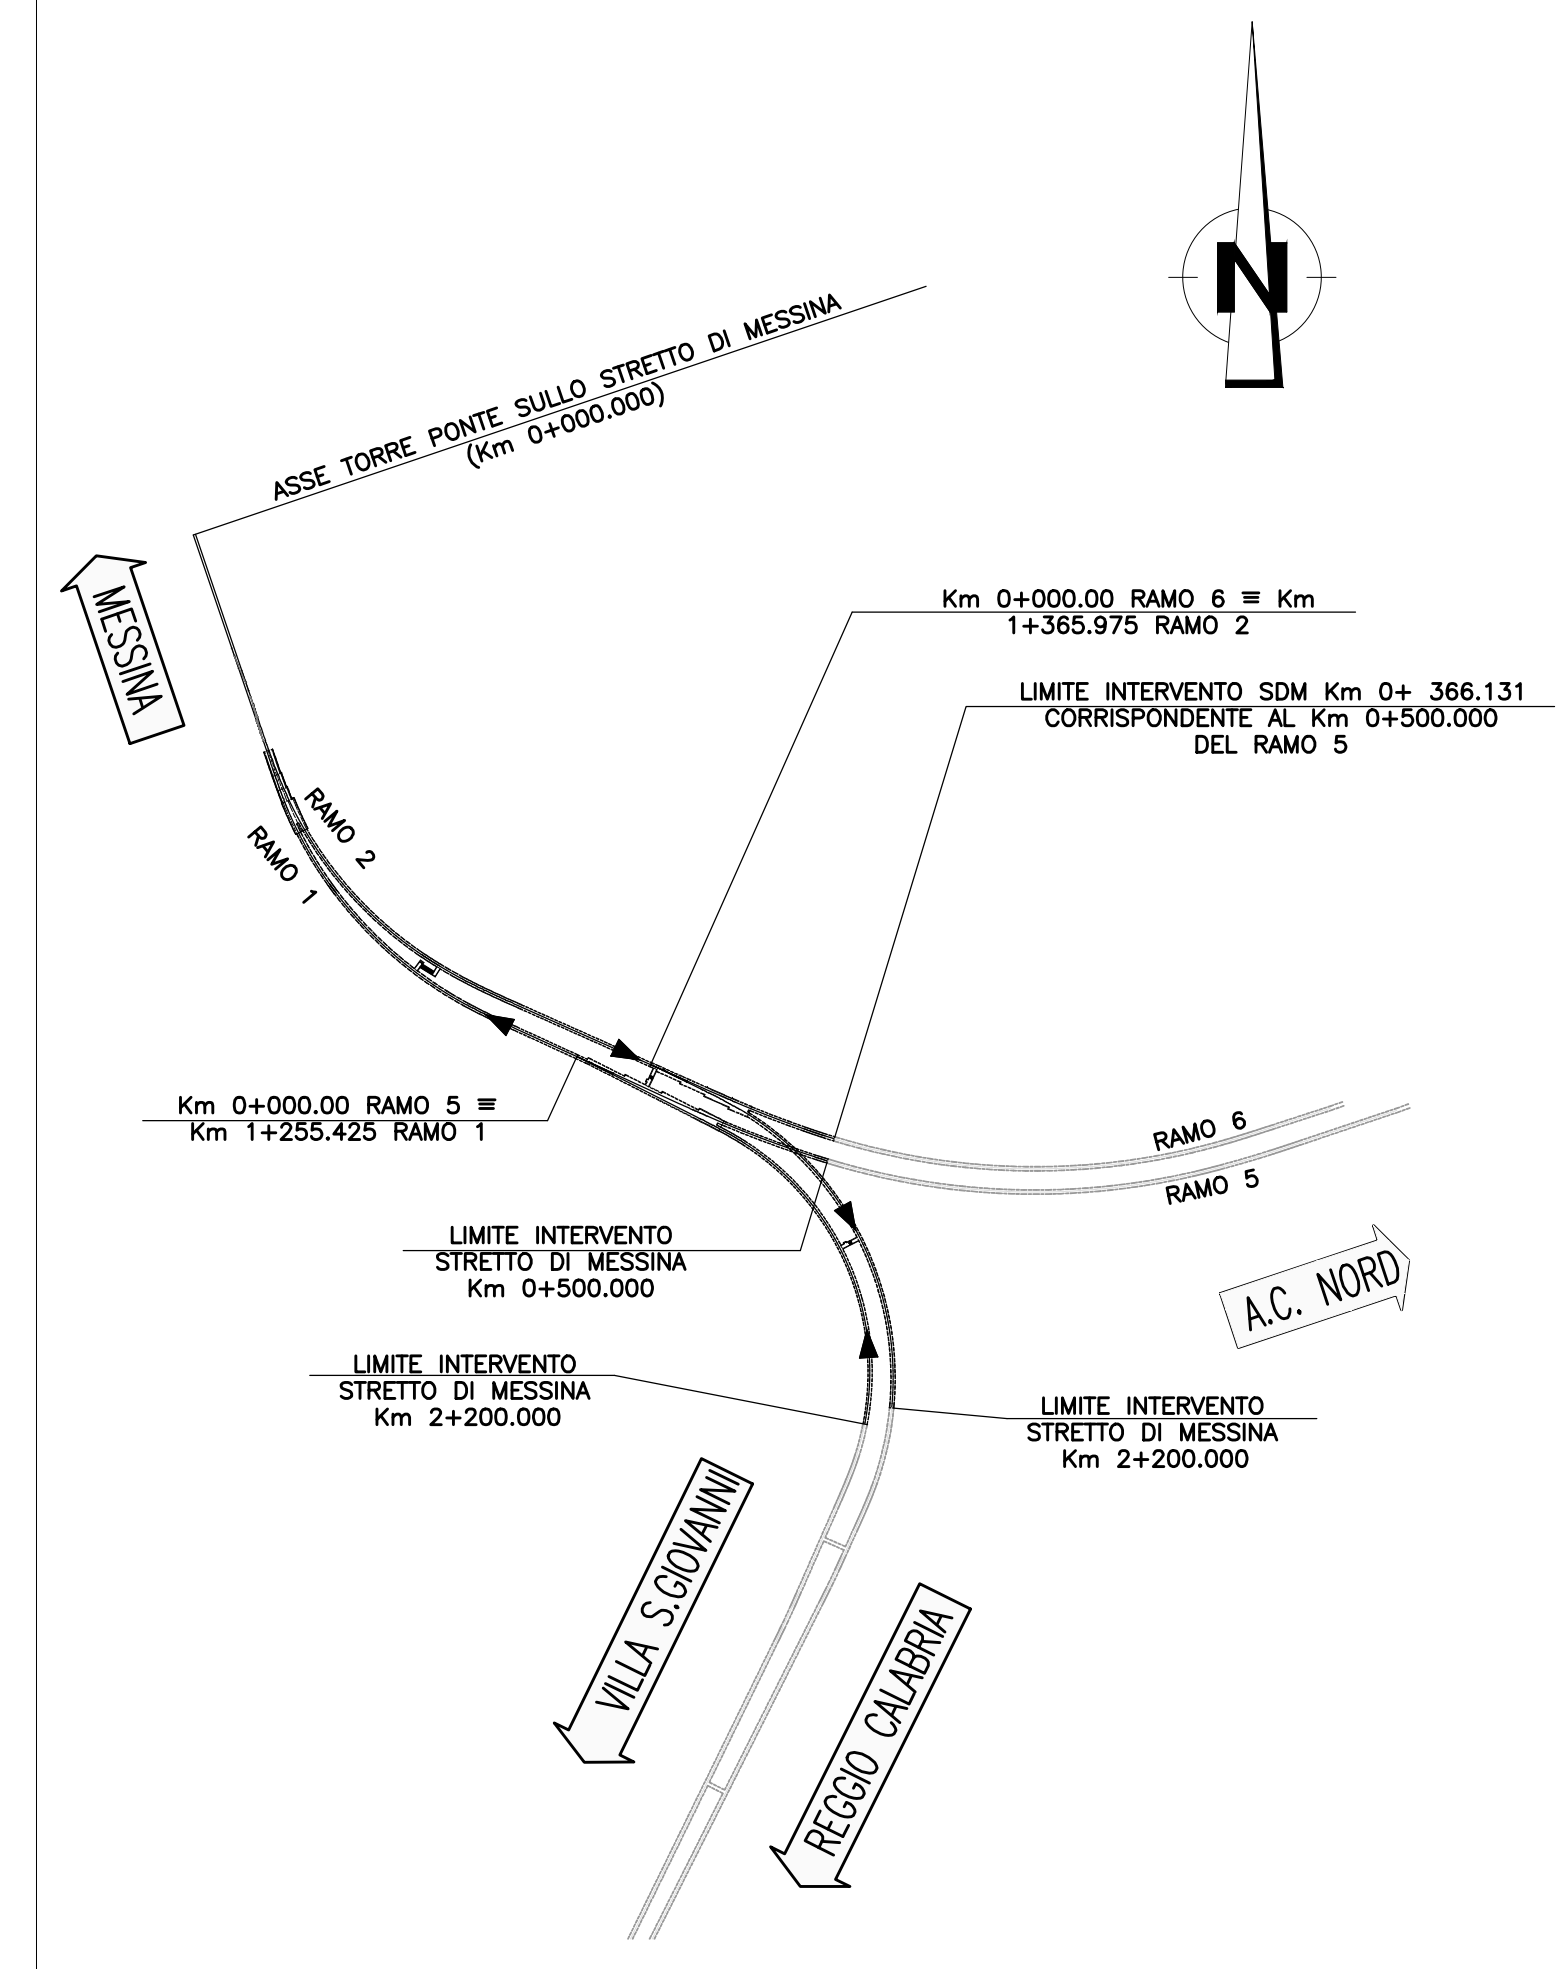

**Stretto di Messina**  
 Concessionaria per la progettazione, redazione e gestione del collegamento stabile tra lo Stretto e il Continente  
 Organismo di Diritto Pubblico  
 (Legge n° 1158 del 07 dicembre 1971, modificata dal D.lgs. n° 114 del 24 aprile 2003)

**PONTE SULLO STRETTO DI MESSINA**  
 PROGETTO DEFINITIVO

**EUROLINK S.C.p.A.**  
 IMPREGILO S.p.A. (Mandatataria)  
 SOCIETA' ITALIANA PER CONDOTTE D'ACQUA S.p.A. (Mandatario)  
 COOPERATIVA MURATORI E CEMENTISTI - C.M.C. di Ravenna Soc. Coop. a.r.l. (Mandatario)  
 SACVYR S.A.U. (Mandatario)  
 ISHIKAWAJIMA - HARIMA HEAVY INDUSTRIES CO. Ltd. (Mandatario)  
 A.C.I. S.C.P.A. - CONSORZIO STABILE (Mandatario)

<b>IL PROGETTISTA</b> Dott. Ing. F. Colli Ordine Ingegneri Milano n° 20305	<b>IL CONTRAENTE GENERALE</b> Project Manager (Ing. P.P. Marchesetti)	<b>STRETTO DI MESSINA</b> Direttore Generale e RUP Validazione (Ing. G. Timmenhelli)	<b>STRETTO DI MESSINA</b> Amministratore Delegato (Dott. P. Gucci)
---	---	---	--

**COLLEGAMENTI CALABRIA** **CF0021\_F0**  
 INFRASTRUTTURA FERROVIARIA OPERE CIVILI  
 ELEMENTI DI CARATTERE GENERALE  
 GENERALE  
 PROFILO LONG. - RAMO 2 - MESSINA-VILLA S. GIOVANNI - BIN. PARI - TAV. 2

REV.	DATA	DESCRIZIONE	REDATTO	VERIFICATO	APPROVATO
FO	20/06/2011	EMMISSIONE FINALE	D.A.M. S.p.A. F. BERTONI	F. COLLIA	

ISOLA: 1:2000/200  
 SOGNA: 1:2000/200  
 NOME DEL FILE: CF0021\_F0.dwg