

LEGENDA

Elementi idrografici

permanente temporaneo

Corso d'acqua

Elementi strutturali e tettonici

Limite stratigrafico

Glacitura degli strati verticali

Glacitura degli strati inclinati

Glacitura degli strati rovesciati

Glacitura della scistosità

Faglia di cinematica sconosciuta, a tratteggio se presenta e/o seppita

Faglia diretta, a tratteggio se presenta e/o seppita

Faglia trasversiva, a tratteggio se presenta e/o seppita. La freccia indica il verso del movimento

Sovrascorrimento, a tratteggio se presunto

Fascia cataclastica

Forme, processi e depositi gravitativi

Orlo di scarpata di degradazione

Deposito di versante

Canalone con scariche di detrito

Nicchia di frana complessa

Crollo e/o ribaltamento

Corpo di frana di colamento

Corpo di frana complessa

Piccola frana non fedelmente cartografabile

Area interessata da deformazioni superficiali lente

Area a franosità diffusa

Forme, processi e depositi dovuti alle acque correnti superficiali

Orlo di scarpata di erosione fluviale o torrentizia

Alveo con tendenza all'aprofondimento

Canalone e/o solco di erosione concentrata

Area interessata da rusciamiento diffuso

Convide di origine mista

Convide alluvionali

Catre eluvio-colluviale

Deposito alluvionale

Forme processi e depositi di origine marina

Linea di riva

Deposito marino

Forme antropiche e manufatti

Cava

Unità del substrato

RCCM Rocce calcareo-marmose

RDO Rocce calcareo-dolomitiche

RGE Rocce calcarenitico-gessose

RAM Rocce argillose-marmose

RCCO Rocce conglomeratico-giallose



RSA Rocce arenaceo-sabbiose

RAM Rocce arenaceo-marmose

RVL Rocce vulcaniche

RMT Rocce metamorfiche

Tracciato di progetto

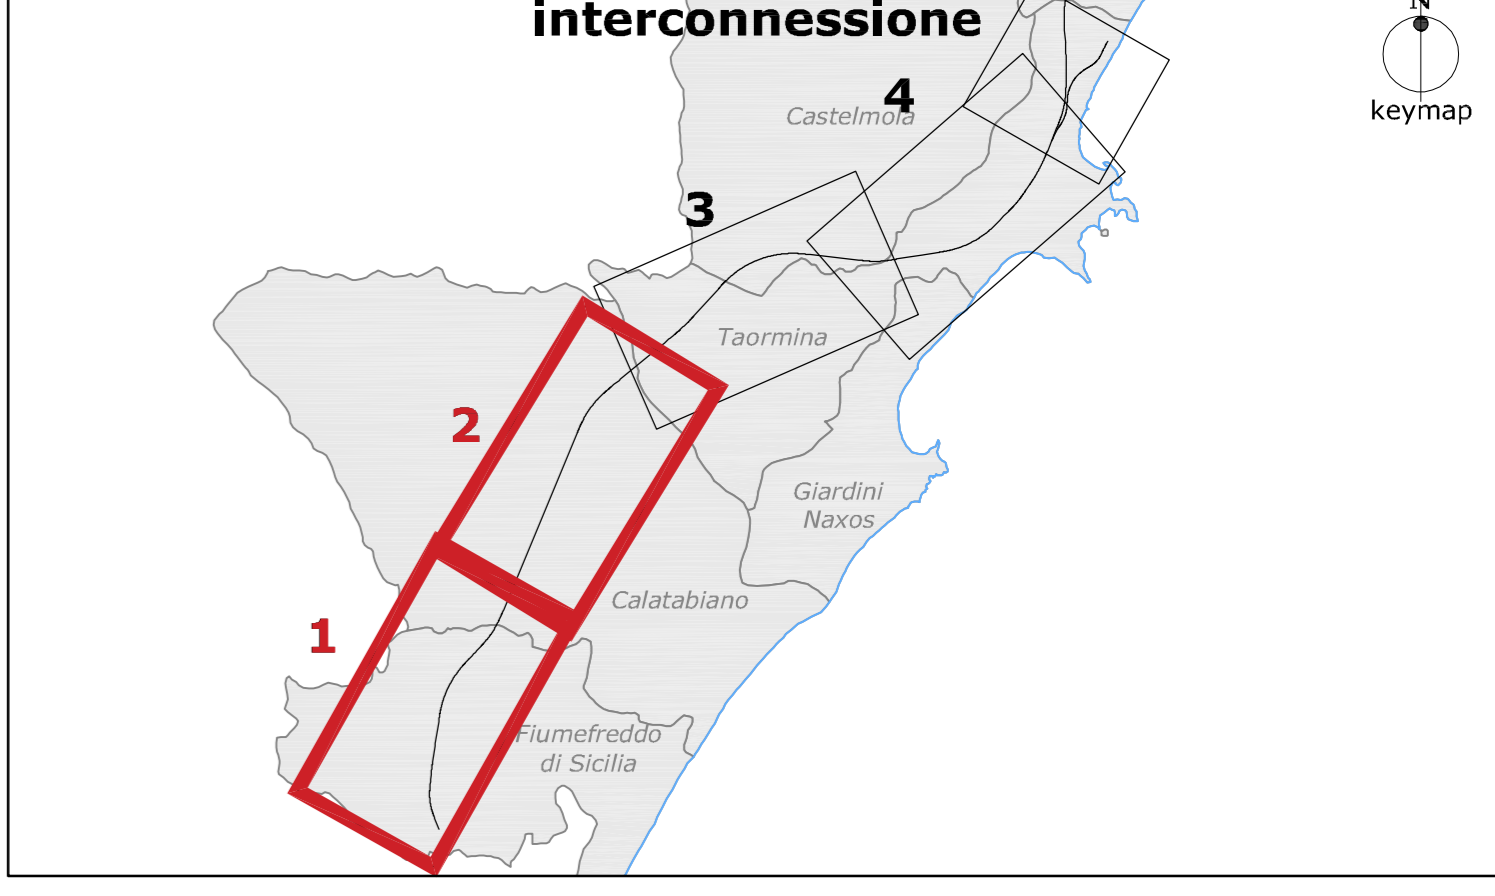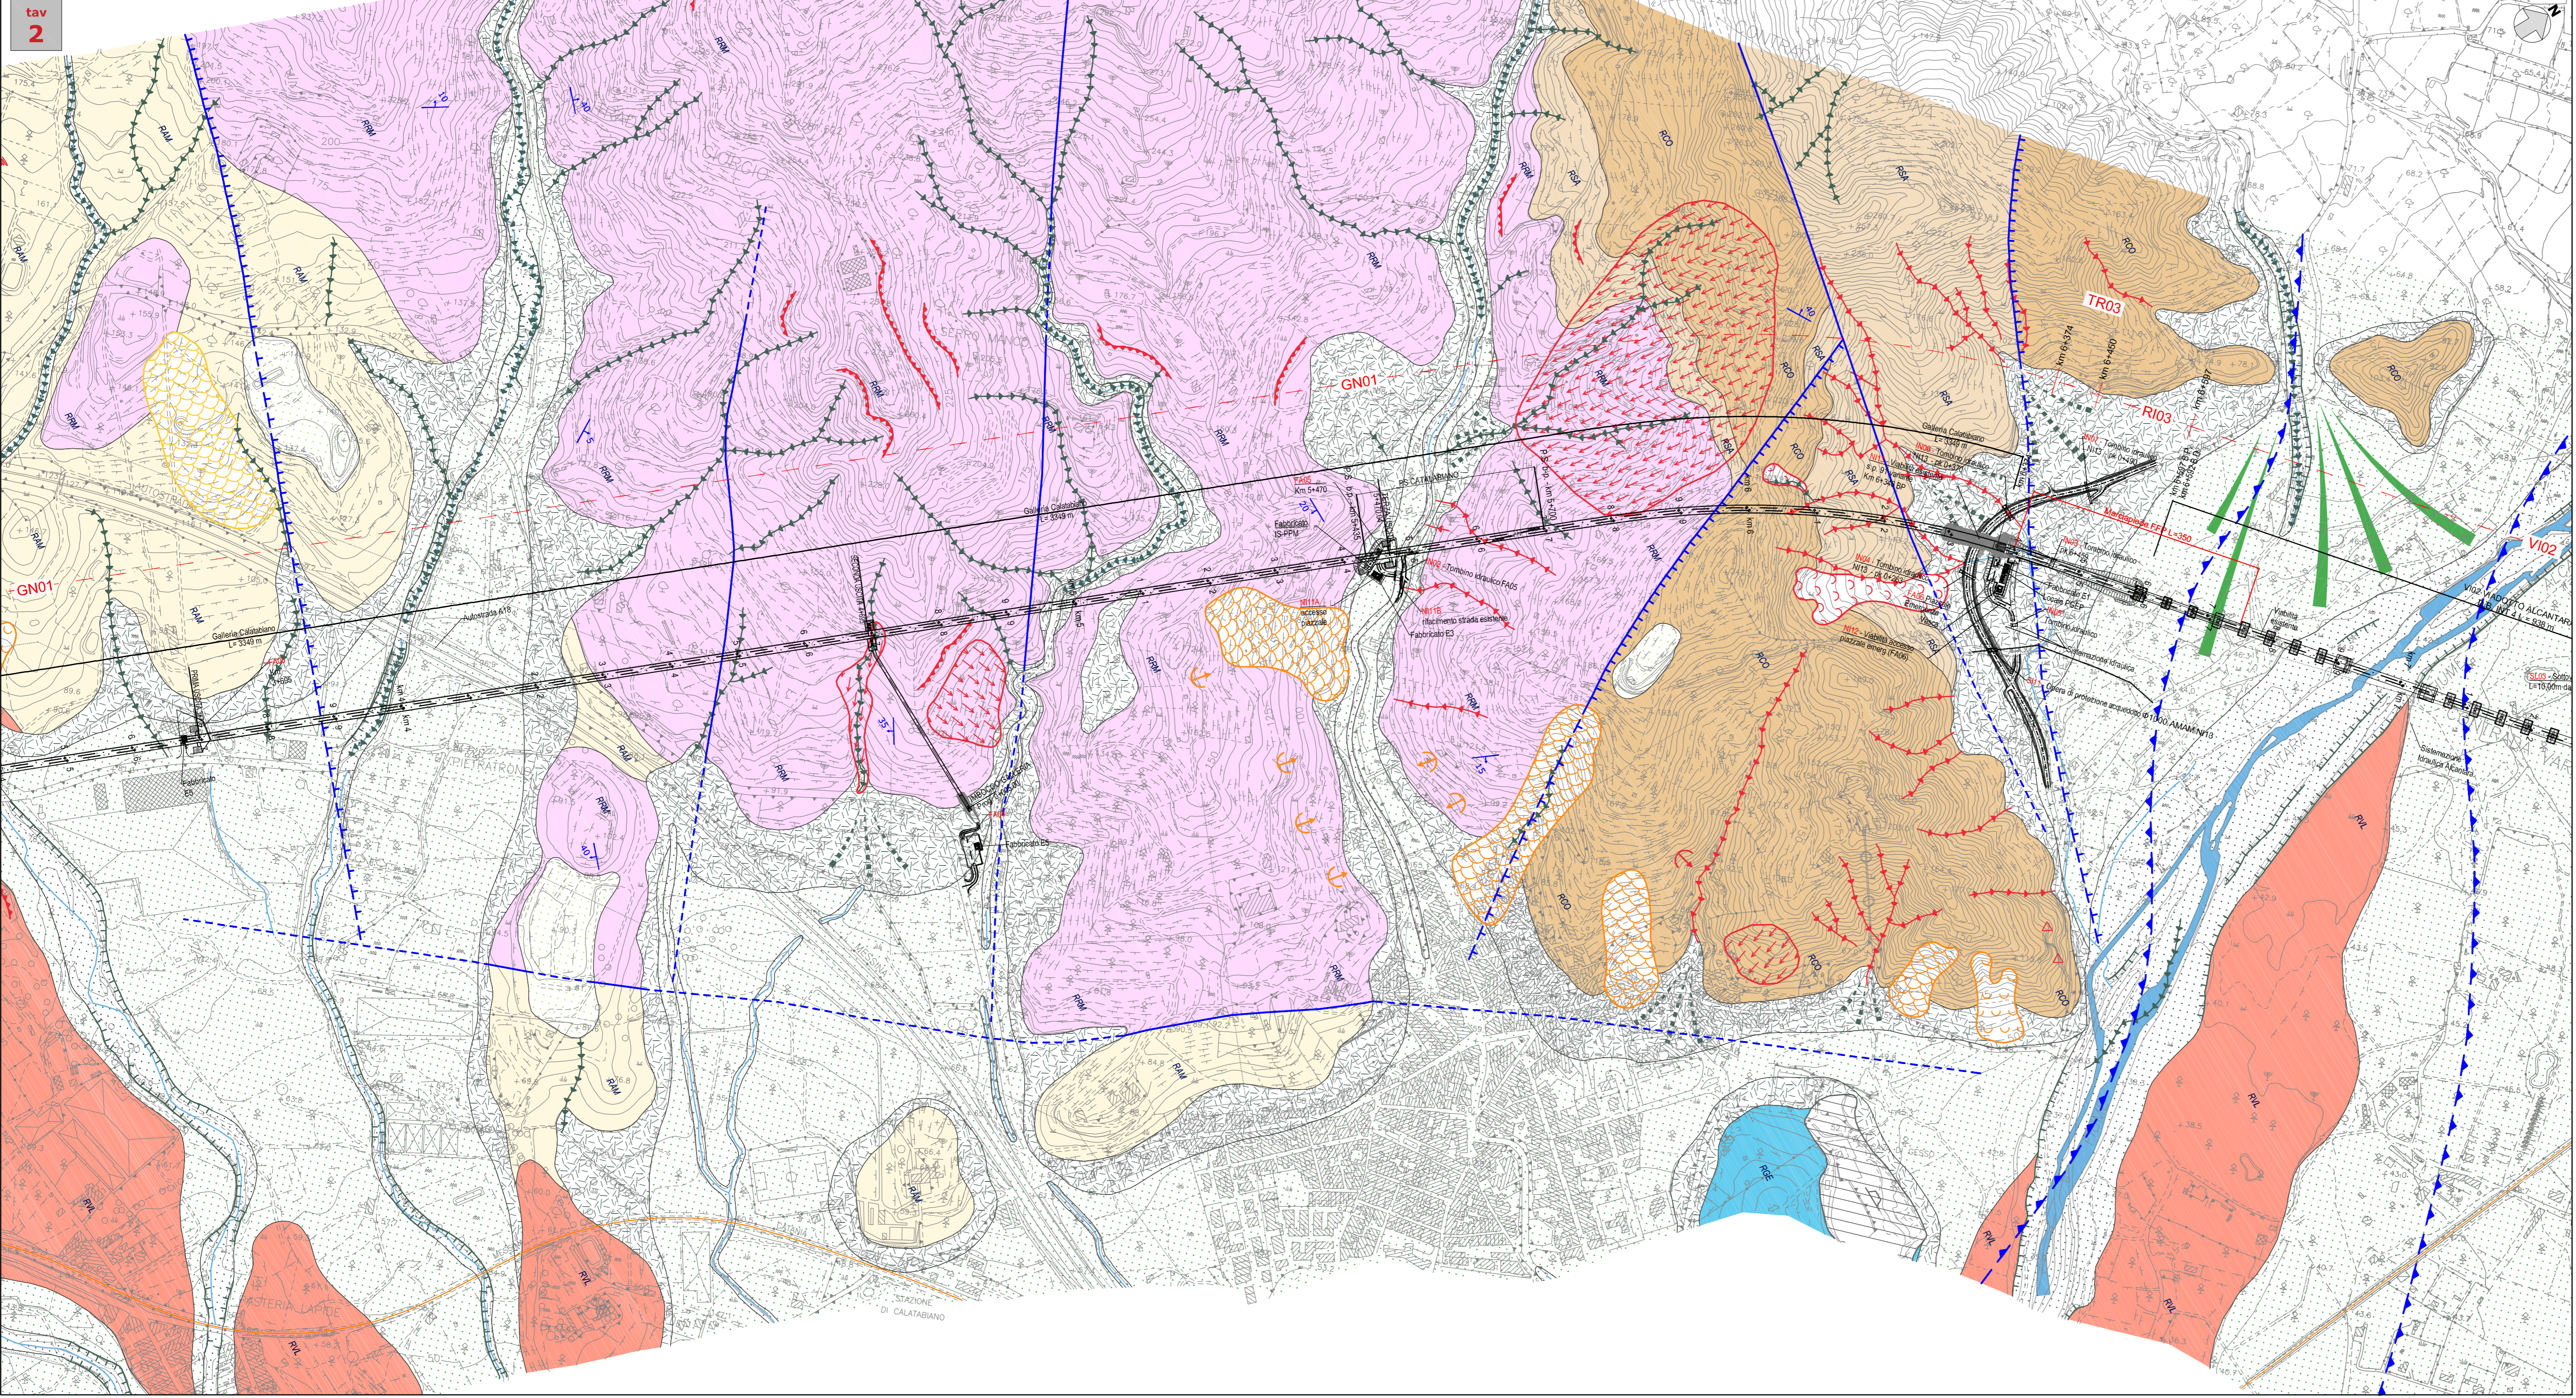

COMMITTENTE:

RFI
RETE FERROVIARIA ITALIANA
GRUPPO FERROVIE DELLO STATO ITALIANE

PROGETTAZIONE:

ITALFERR
GRUPPO FERROVIE DELLO STATO ITALIANE

DIRETTRICE FERROVIARIA MESSINA - CATANIA - PALERMO
U.O. GEOLOGIA, GESTIONE TERRE E BONIFICHE

PROGETTO DEFINITIVO

RADDOPPIO DELLA TRATTA GIAMPILIERI - FIUMEFREDDO
Lotto 1: Fiumefreddo (I) - Taormina (I) / Letojanni

Carta geomorfologica
Tav. 1 di 2 dal km 0+000 al km 7+000

SCALA: 1:5000

COMMESSA	LOTTO	FASE	ENTE	TIPO DOC.	OPERA/DISCIPLINA	PROGR.	REV.
RS2S	01	D	69	G5	GE0003	001	C

Revis.	Descrizione	Redatto	Data	Verificato	Data	Approvato	Data	Autorizzato	Data
A	Emissione Esecutiva	S. Romano	ott. 2017	F. Romano	ott. 2017	P. Corfiesino	ott. 2017	F. Romano	ott. 2017
B	Consegna al CSLPP	S. Romano	gen. 2018	F. Romano	gen. 2018	P. Corfiesino	gen. 2018	F. Romano	gen. 2018
C	Recezione prescrizioni CSLPP	S. Romano	lug. 2018	F. Romano	lug. 2018	P. Corfiesino	lug. 2018	F. Romano	lug. 2018

File:RS2S 01 D69 G5 GE0003 001 C.dwg n. Elabor. 95