



# KEY-PLAN

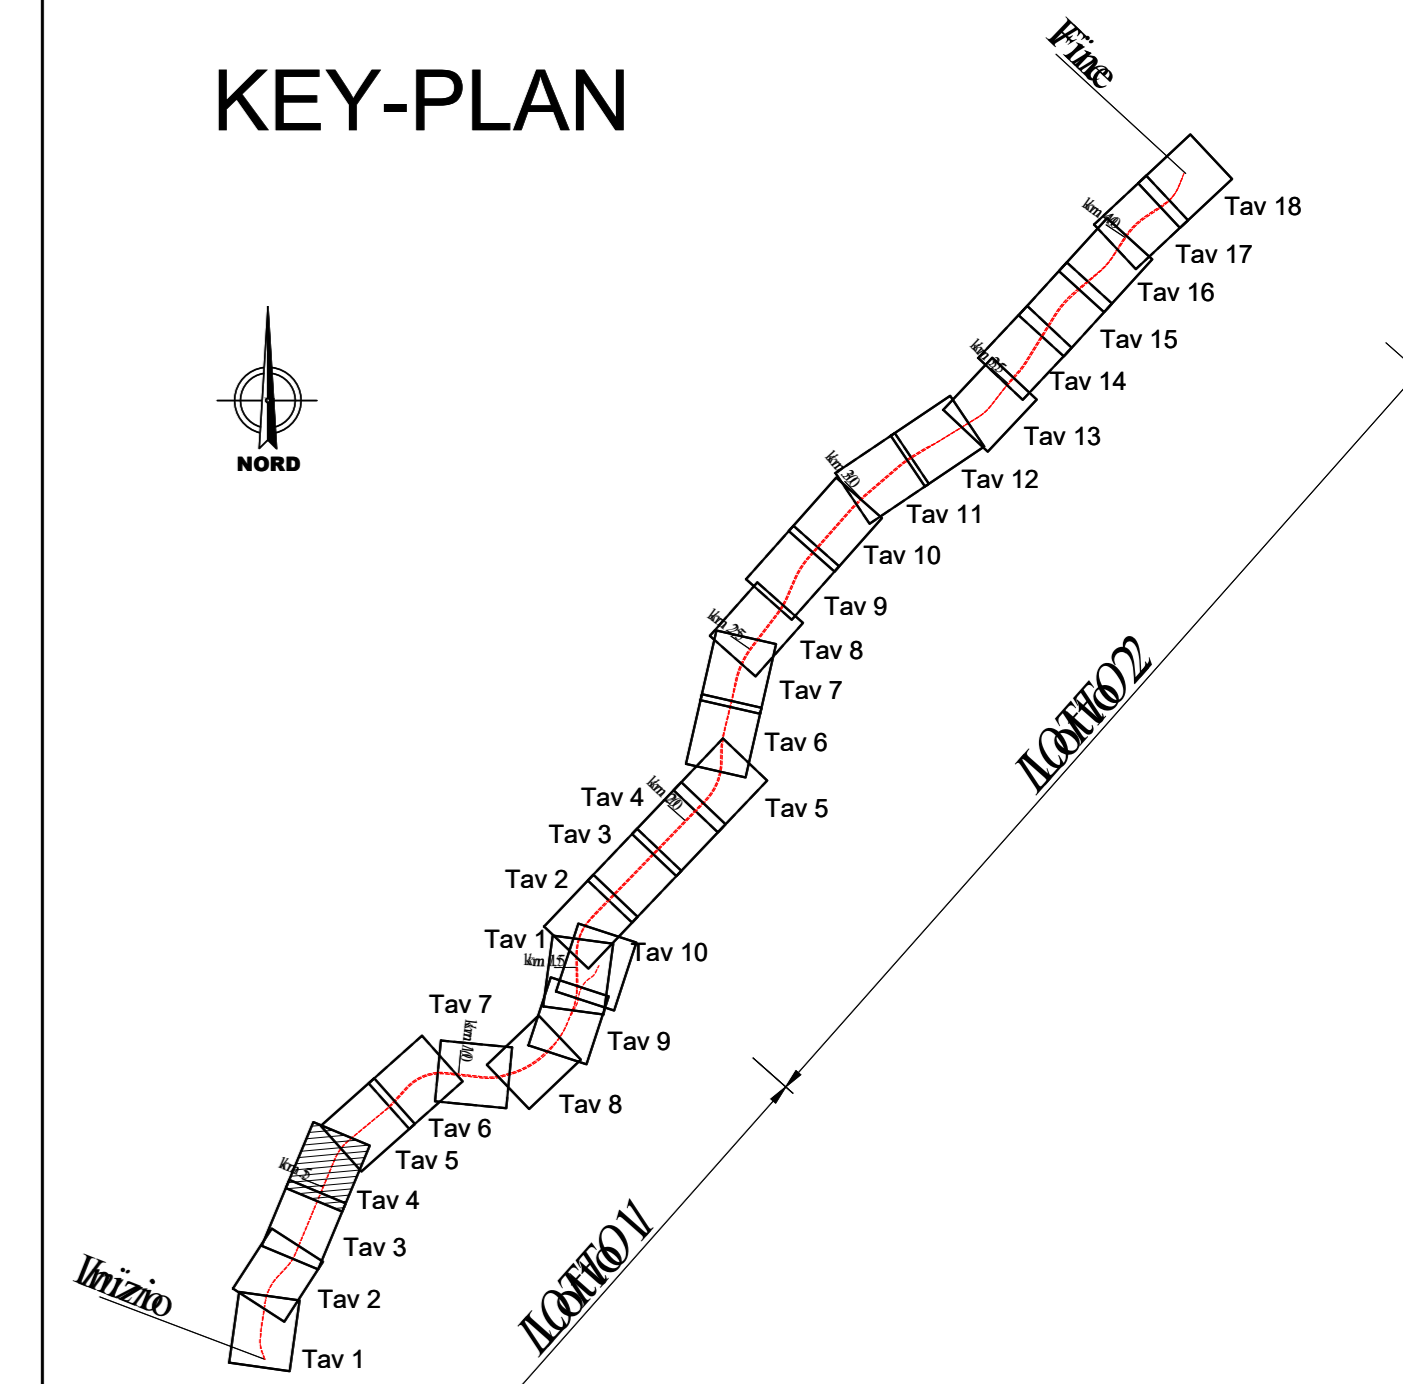

NOTA: GLI ELABORATI NEI RIQUADRI TRATTEGGIATI SONO STATI ELIMINATI.

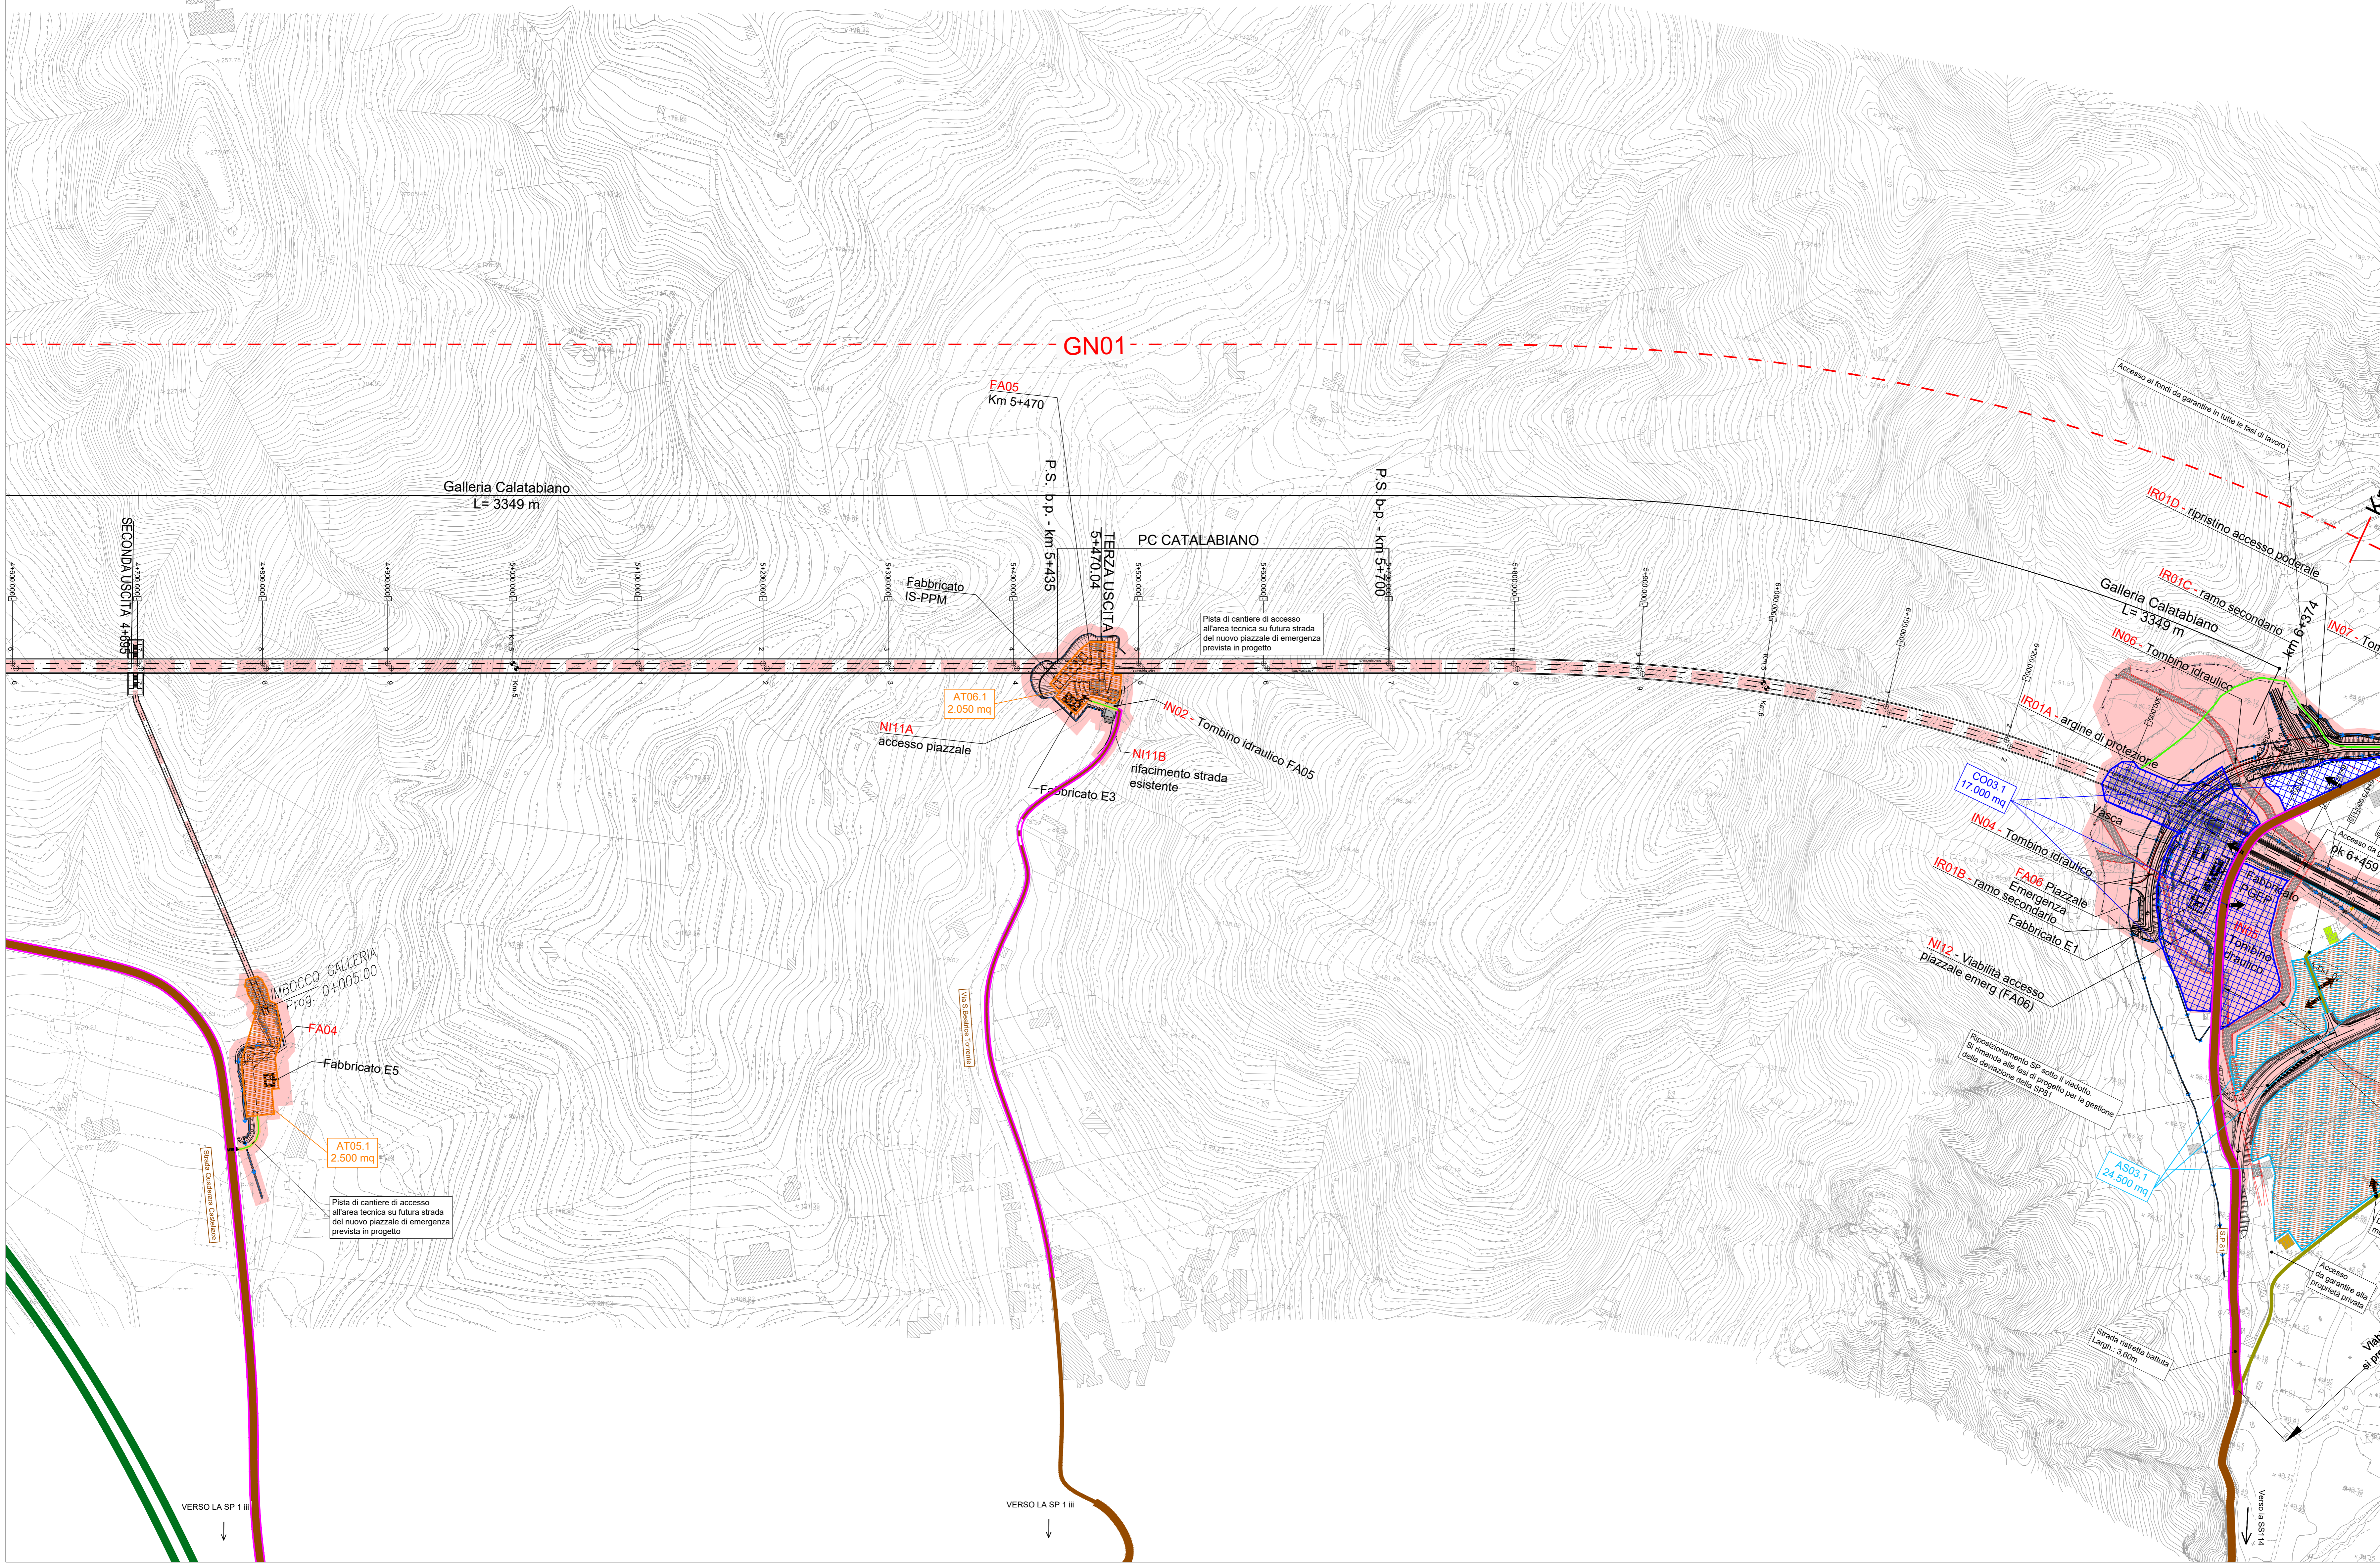

LEGENDA			
Simbolo	Descrizione	Simbolo	Descrizione
	CB - CANTIERE BASE		LINEA FERROVIARIA IN PROGETTO
	CO - CANTIERE OPERATIVO		LINEA FERROVIARIA ESISTENTE
	CA - CANTIERE ARMAMENTO/TECNOLOGIE		AUTOSTRADA
	AT - AREA TECNICA		VIABILITÀ PRINCIPALE
	AS - AREA STOCCAGGIO		VIABILITÀ SECONDARIA
	DEMOLIZIONI		STRADE PODERALI
	AREA DI CANTIERE PER REALIZZAZIONE EL PORTI DI EMERGENZA (superficie minima 150mq)		STRADE STERRATE DA ADEGUARE
	ACCESSO AI CANTIERI		PISTA DI CANTIERE
	OPERE IN PROGETTO		CONFINI COMUNALI

MITIGAZIONI			
Simbolo	Descrizione	Simbolo	Descrizione
	BAGNATURA PIAZZALE		BAGNATURA PISTE
	SPAZZOLATURA PISTE		BARRIERE ANTIRUMORE DI CANTIERE
			BARRIERE ACUSTICHE MOBILI LUNGO AVANZAMENTO LAVORI

RICETTORI			
Colore	Descrizione	Colore	Descrizione
	RESIDENZIALE		MUNICIPALE E RELIGIOSO
	ARTIGIANALE, COMMERCIALE E SERVIZI		PERTINENZA FS
	RUDERI, DISMESSI, BOX E DEPOSITI		ASILI, SCUOLE ED UNIVERSITA'

COMMITTENTE:

PROGETTAZIONE:

**DIRETTRICE FERROVIARIA MESSINA - CATANIA - PALERMO**  
**U.O. GEOLOGIA, GESTIONE TERRE BONIFICHE**

**PROGETTO DEFINITIVO**

**RADDOPPIO DELLA TRATTA GIAMPILIERI - FIUMEFREDDO**  
**Lotto 1: Fiumefreddo (I) - Taormina (I) / Letojanni**

**PROGETTO AMBIENTALE DELLA CANTIERIZZAZIONE - PAC**  
 Planimetria localizzazione interventi di mitigazione - Lotto 1 tav. 4/11

SCALA:  
1:2000

COMMESSA	LOTTO	FASE	ENTE	TIPO DOC.	OPERA/DISCIPLINA	PROG.	REV.
RS2S	01	D	69	P6	CA0000	004	D

Revis.	Descrizione	Redatto	Data	Verificato	Data	Approvato	Data	Autorizzato	Data
A	Emissione Esecutiva	F. Rocchi	Ottobre 2018	G. Cardilli	Ottobre 2018	P. Corforno	Ottobre 2018	D. L....	...
B	Emissione per CSLLPP	F. Rocchi	Gennaio 2018	S. Vizzini	Gennaio 2018	P. Corforno	Gennaio 2018		
C	Recupero istruttoria CSLLPP	F. Rocchi	luglio 2018	S. Vizzini	luglio 2018	P. Corforno	luglio 2018		
D	Revisione per C/dS	F. Rocchi	Ottobre 2018	S. Vizzini	Ottobre 2018	P. Corforno	Ottobre 2018		