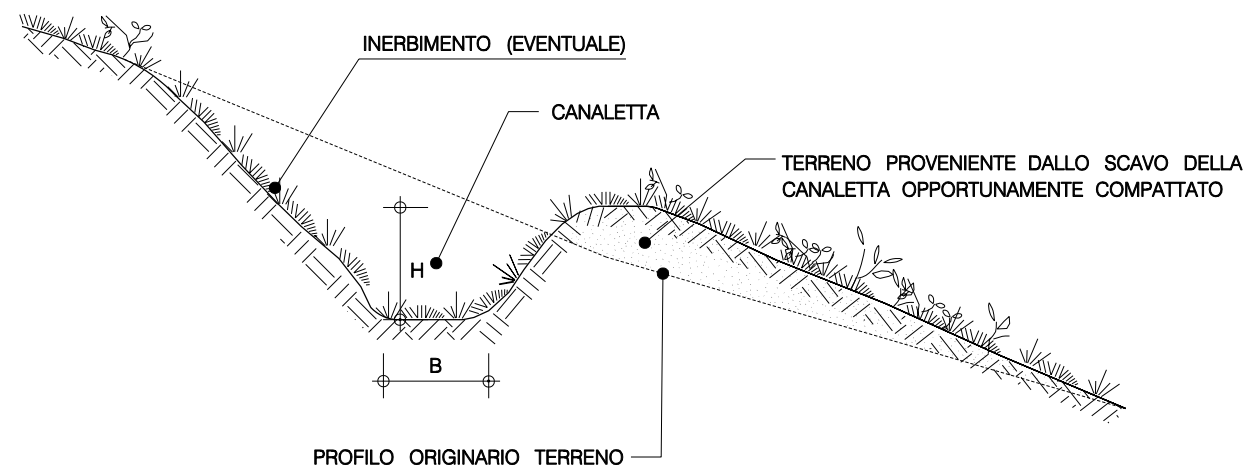
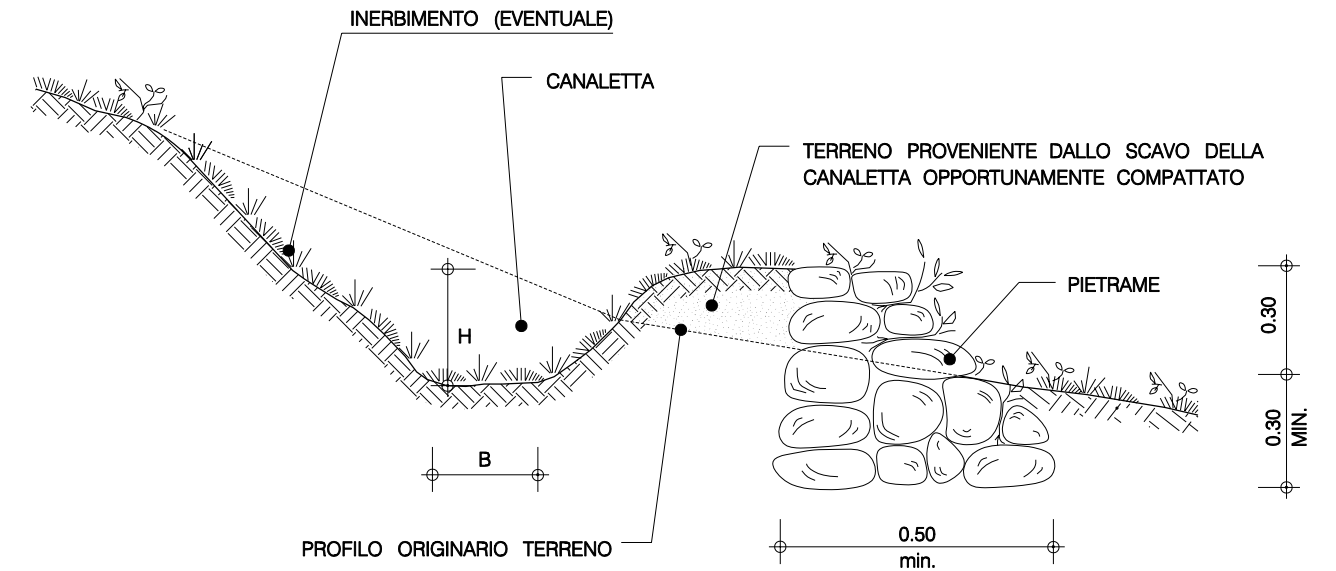
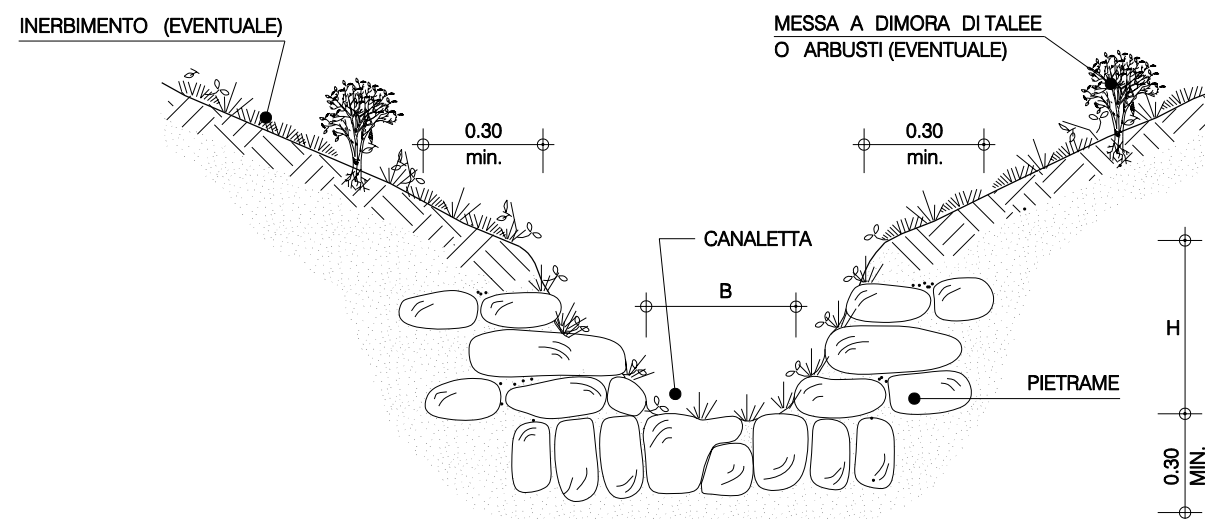


CANALETTA IN TERRA – TIPOLOGIA 1

CANALETTA PRESIDATA CON PIETrame
TIPOLOGIA 2CANALETTA RIVESTITA CON PIETrame
TIPOLOGIA 3

SCHEMA DIMENSIONALE	B (m)	H (m)
A	0.30	0.20
B	0.50	0.30
C	0.80	0.40
D	1.00	0.60

TIPOLOGIA	
1	Canaletta in terra
2	Canaletta in terra presidiata con pietrame
3	Canaletta in terra rivestita con pietrame

1	15-03-04	Revisione generale	MARIOTTI	CASATI	SOIA
0	23-02-04	EMISSIONE	MARIOTTI	MARIOTTI	SOIA
Rev.	DATA	DESCRIZIONE	ELABORATO	VERIFICATO	APPROVATO
		 Snam Rete Gas	 Snamprogetti	COMMESSA 659750	UNITA' N. 10
Metanodotto: SULMONA - ORICOLA DN 1200 (48") - P 75 bar			LC-D-83448		
CANALETTE IN TERRA E/O IN PIETrame			REVISIONE 1		
			FG. 1 DI 1		
			SCALA		