


PROVINCIA	REGGIO CALABRIA	
COMUNE	VILLA S. GIOVANNI	CAMPO CALABRO
LIVELLETTE	D=-0,654 L=435,748 P=-1,507/..	
	D=-10,702 L=847,085 P=-12,654/..	
	D=-0,671 L=290,797 P=-2,954/..	

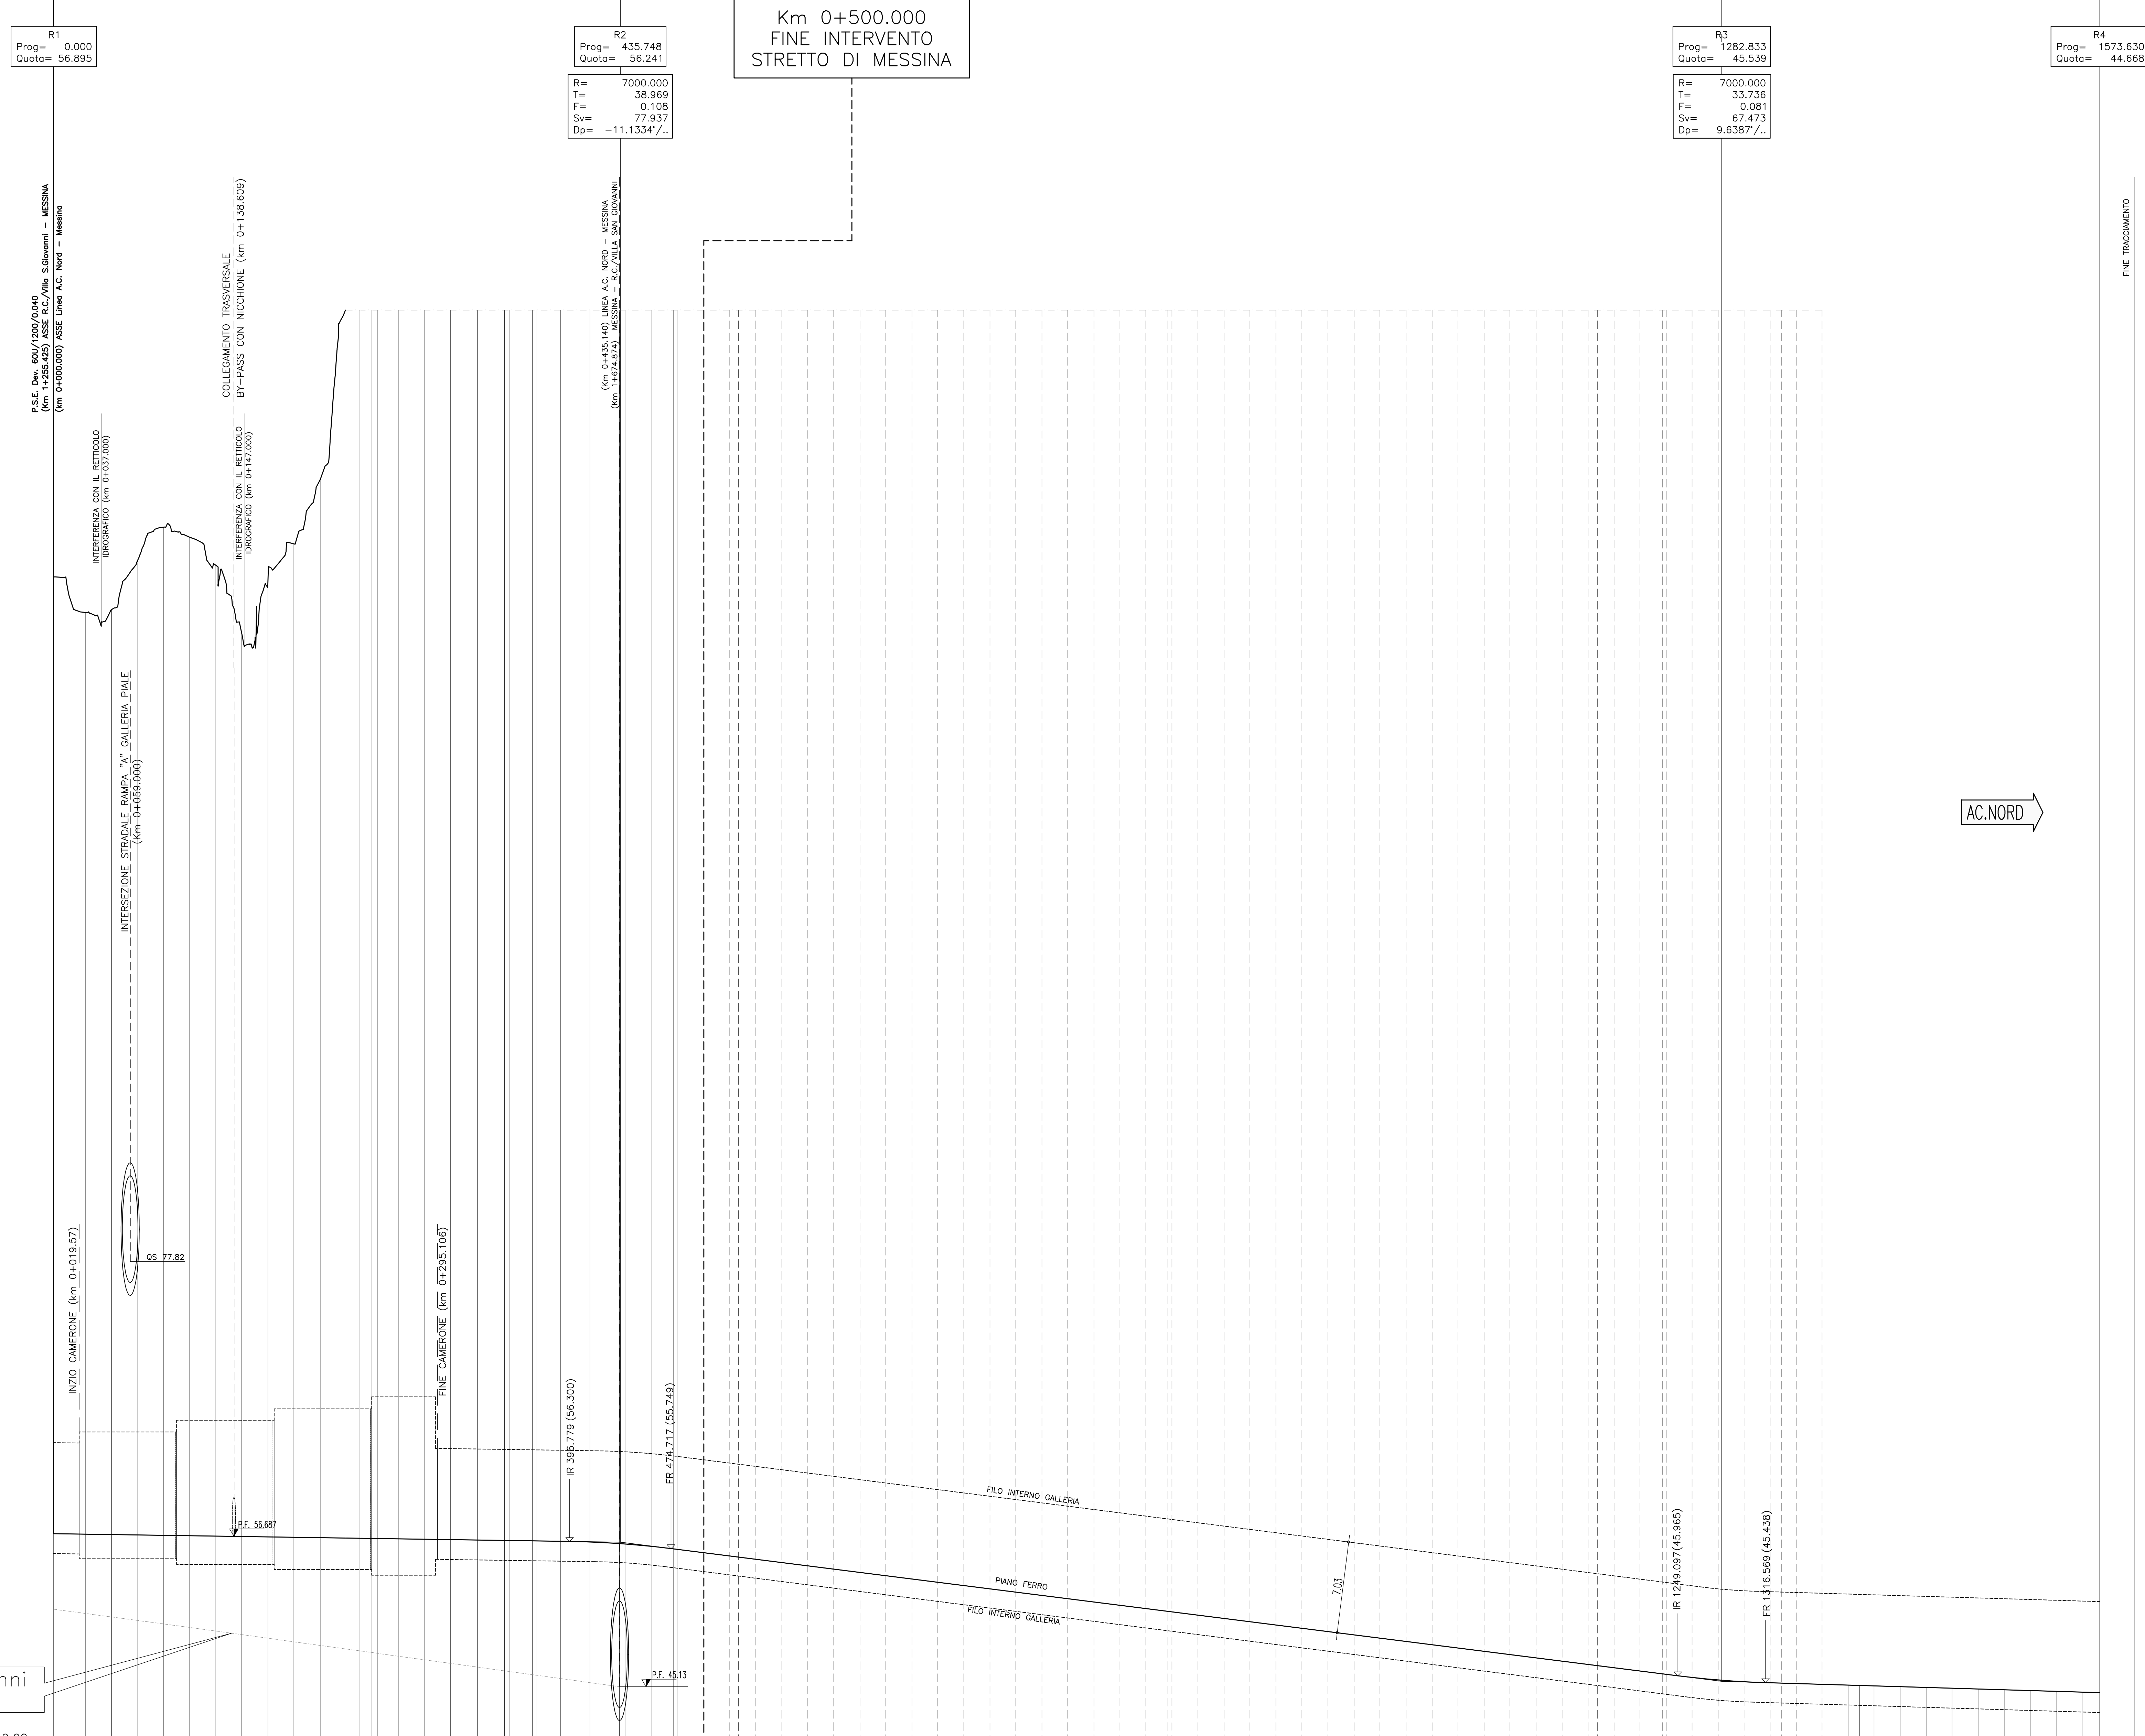


MESSINA-R.C./Villa S.Giovanni
BINARIO PARI

No. SEZIONI	0	1	2	3	4	5	6	7	8	9	10	11	12	13	14	15
AND. PLAN.																

NOTE GENERALI

QUADRO D'UNIONE

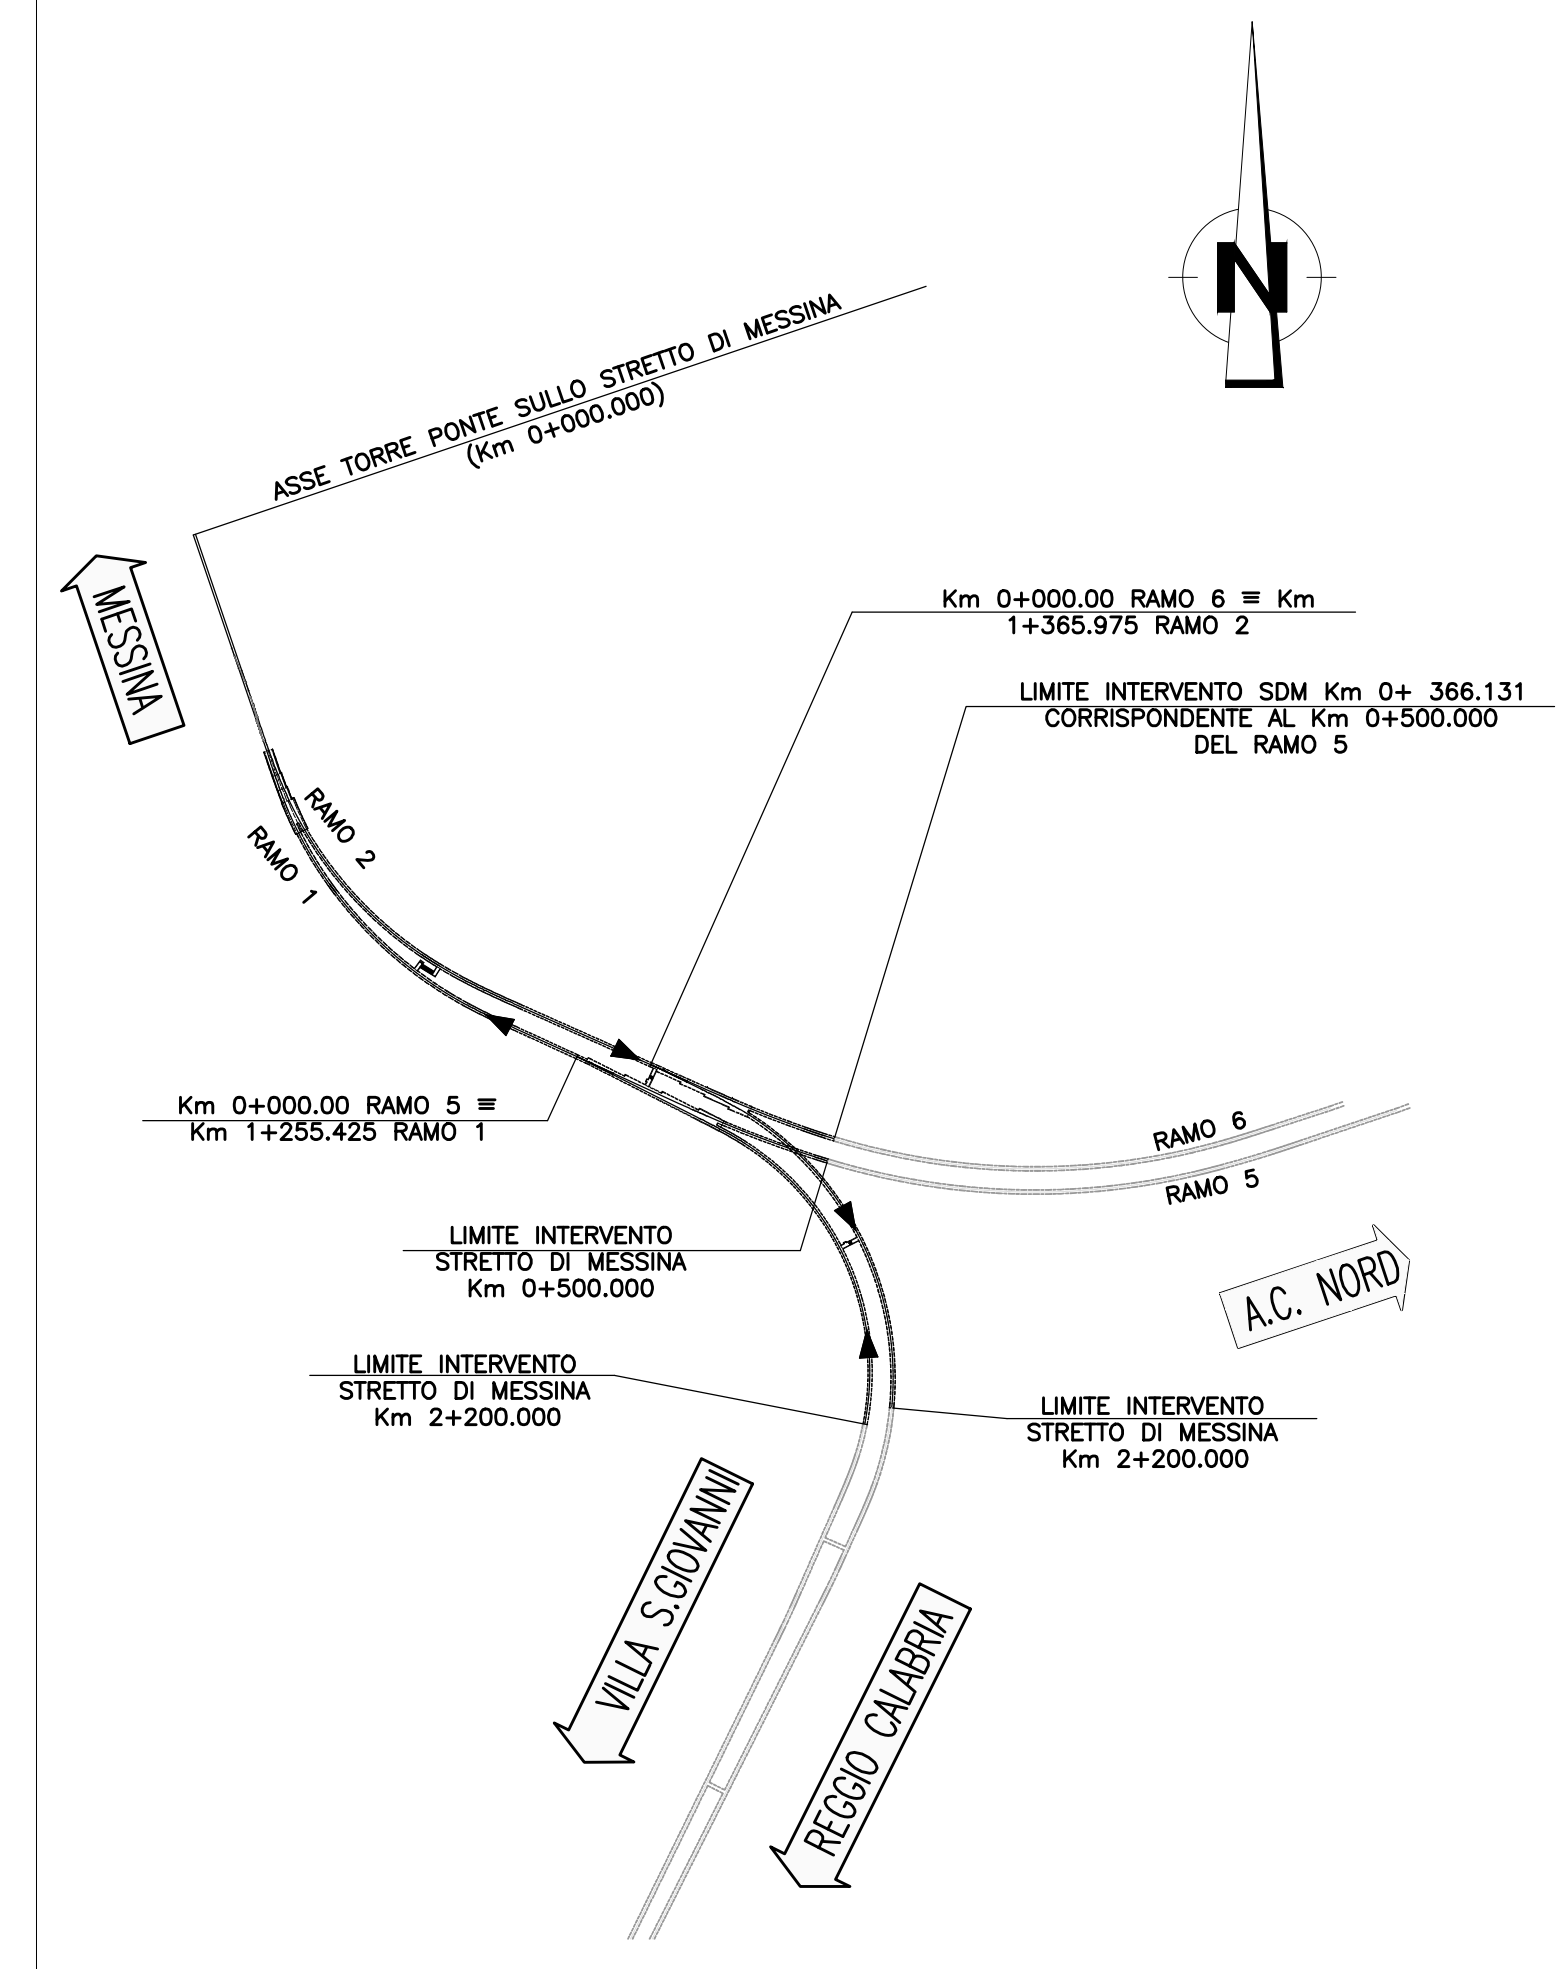

Stretto di Messina
 Organismo di Diritto pubblico
 (Legge n° 1158 del 17 dicembre 1971, modificata dal D.lgs. n° 114 del 24 aprile 2003)

PONTE SULLO STRETTO DI MESSINA
 PROGETTO DEFINITIVO

EUROLINK S.p.A.
 IMPREGILO S.p.A. (Mandatario)
 SOCIETA' ITALIANA PER CONDOTTE D'ACQUA S.p.A. (Mandatario)
 COOPERATIVA MURATORI E CEMENTISTI - C.M.C. di Ravenna Soc. Coop. a.r.l. (Mandatario)
 SACVY S.A.U. (Mandatario)
 ISHIKAWAJIMA - HARIMA HEAVY INDUSTRIES CO. Ltd. (Mandatario)
 A.C.I. S.C.P.A. - CONSORZIO STABILE (Mandatario)

IL PROGETTISTA Dott. Ing. F. Colli Ordine Ingegneri Milano n° 20355	IL CONTRAENTE GENERALE Project Manager (Ing. P.P. Marchesetti)	STRETTO DI MESSINA Direttore Generale e RUP Validazione (Ing. G. Timmenhelli)	STRETTO DI MESSINA Amministratore Delegato (Dott. P. Gucci)
--	--	--	---

COLLEGAMENTI CALABRIA **CF0027_F0**
 INFRASTRUTTURA FERROVIARIA OPERE CIVILI
 ELEMENTI DI CARATTERE GENERALE
 GENERALE
 PROFILO LONG.-RAMOS-AC NORD BATTIPAGLIA-INNESTO LATO MESSINA-B.D.

REV.	DATA	DESCRIZIONE	REDATTO	VERIFICATO	APPROVATO
FO	20/06/2011	EMISSIONE FINALE	D.A.M. S.p.A.	F. BERTONI	F. COLLA

SCALA: 1:2000/200
 NOME DEL FILE: CF0027_F0.dwg