



SEZIONE A-A (TIPOLOGIA 1)

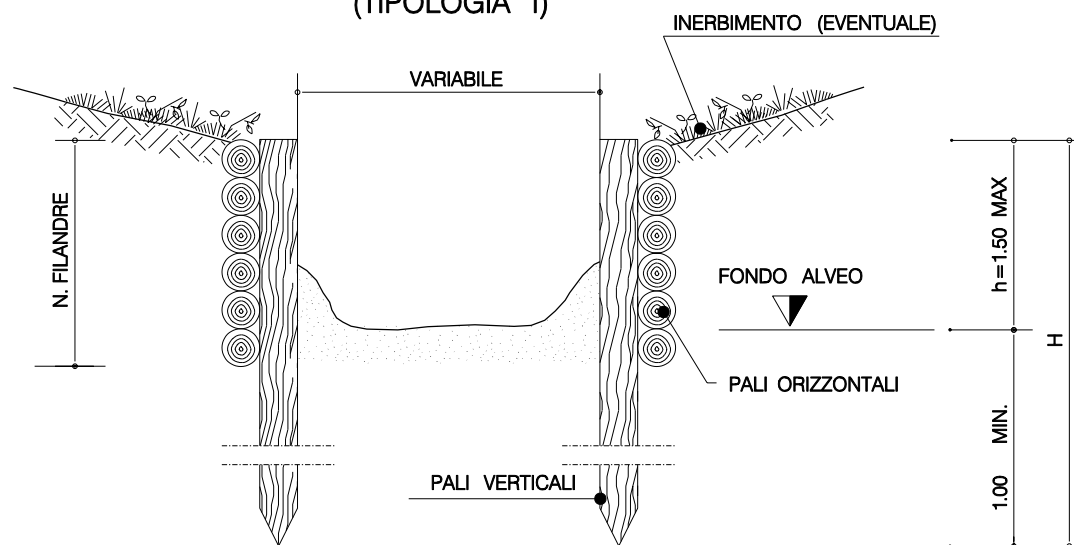

SEZIONE B-B (TIPOLOGIA 2)

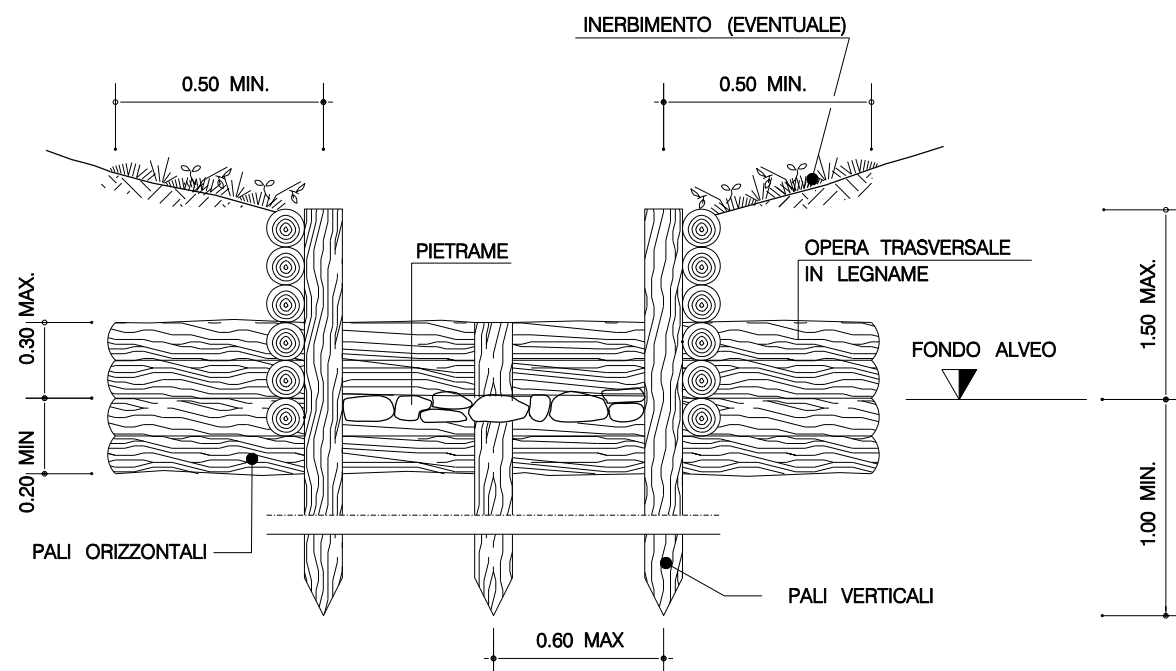

TIPOLOGIA	
1	Con palizzate senza opera trasversale e pietrame
2	Con palizzate con opera trasversale e pietrame
3	Con fascinate senza opera trasversale e pietrame
4	Con fascinate con opera trasversale e pietrame

SCHEMA DIMENSIONALE	A	B	C	D
h (m)	0.30-0.60	0.60-0.90	0.90-1.20	1.20-1.50
P A L I V E R T I C A L I				
H (m)	1.20-1.50	1.50-2.00	2.50-3.00	4.50-5.00
DN Ø (cm)	8 - 12	10 - 12	12 - 16	18 - 22
Interasse (m)	0.50	0.60	0.80	1.00
P A L I O R I Z Z O N T A L I (P E R T I P O L O G I A 1 E 2)				
L (m)	2.00-4.00	2.00-4.00	2.00-4.00	2.00-4.00
DN Ø (cm)	4 - 6	6 - 8	8 - 10	8 - 10
N. FILANDRE	8 - 10	8 - 10	10 - 12	12 - 14

1	15-03-04	Revisione generale	MARIOTTI	CASATI	SOIA
0	23-02-04	EMISSIONE	MARIOTTI	MARIOTTI	SOIA
Rev.	DATA	DESCRIZIONE	ELABORATO	VERIFICATO	APPROVATO
		Snam Rete Gas	Snamprogetti	COMMESSA 659750	UNITA' N. 10
Metanodotto: SULMONA - ORICOLA DN 1200 (48") - P 75 bar			LC-D-83452		
REGIMAZIONE IN LEGNAME DI PICCOLI CORSI D'ACQUA			REVISIONE	1	
			FG.	1	DI 1
			SCALA		