


KEY-PLAN

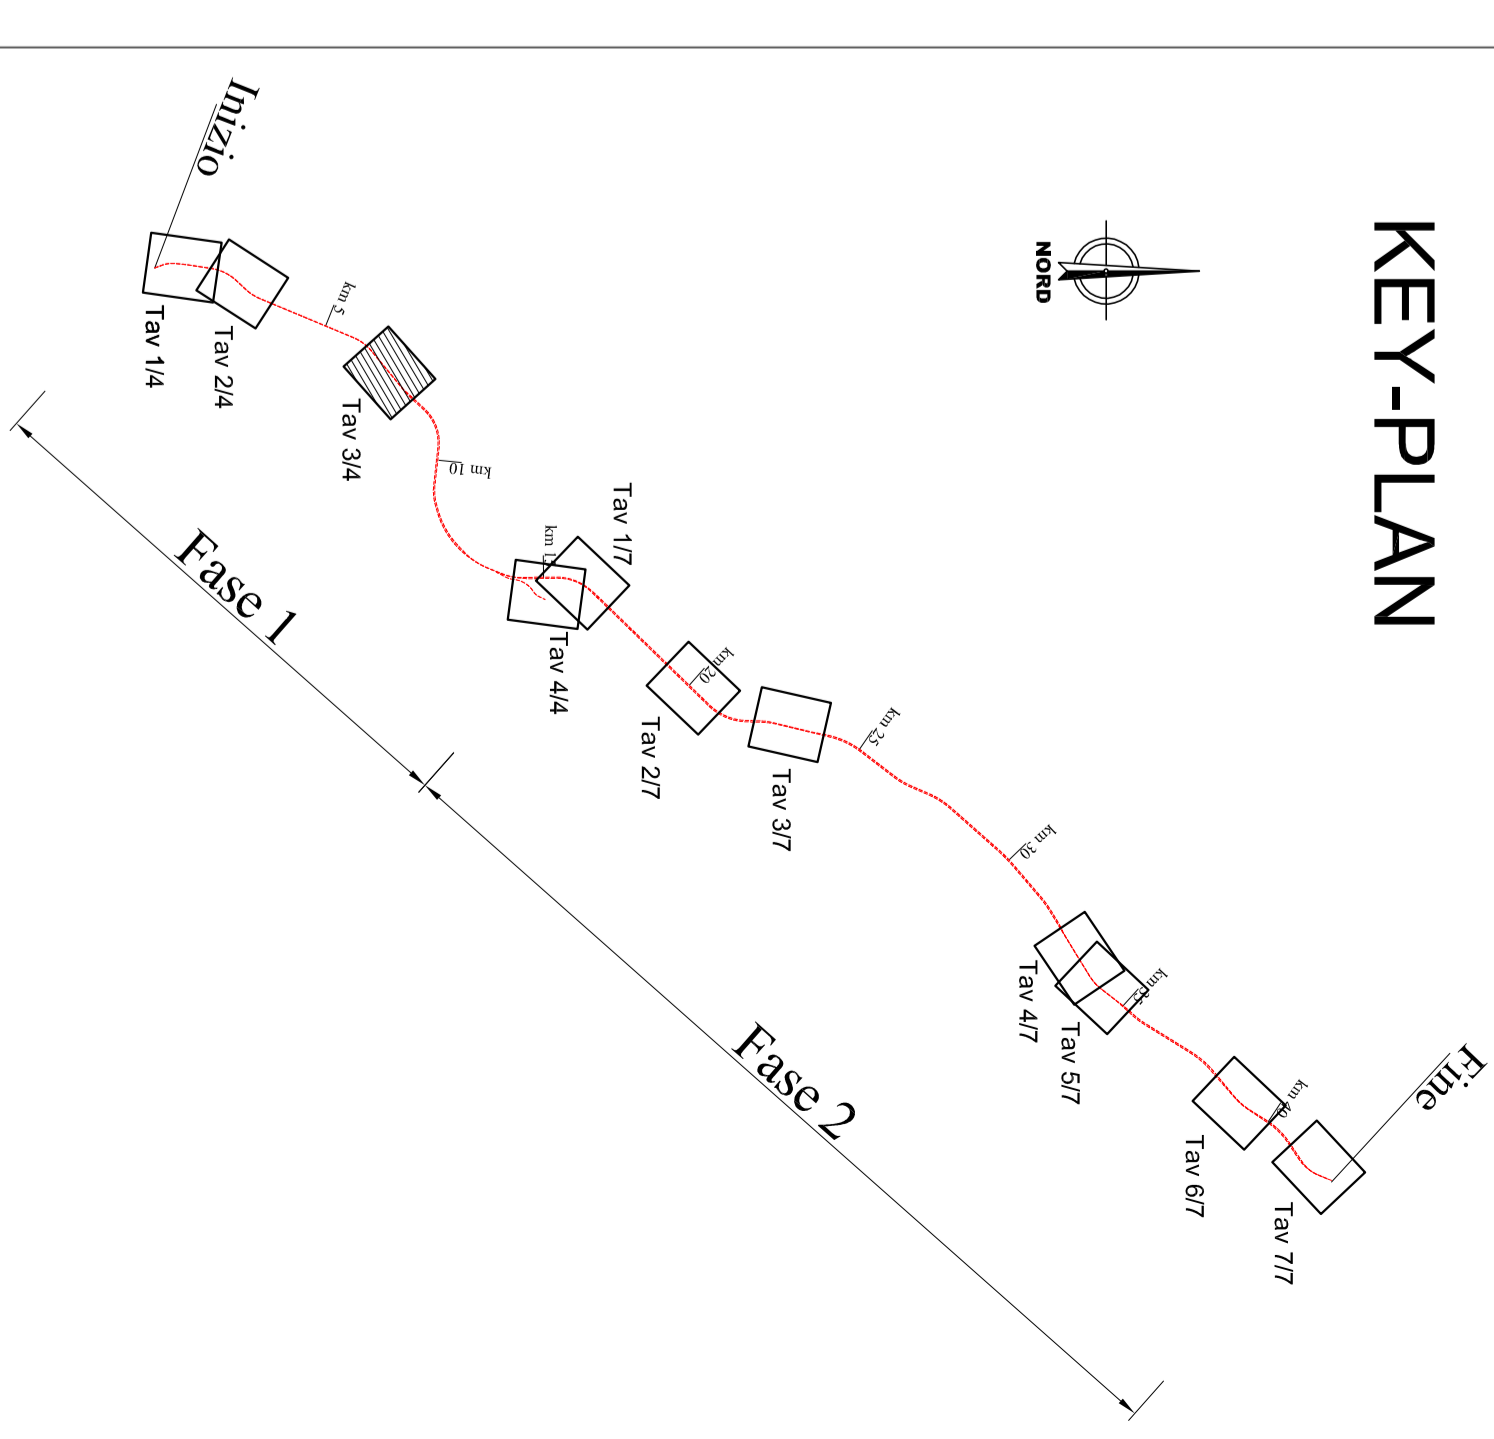

LEGENDA


IDENTIFICATIVO RICEITTORE

- 1XXX** Numero riceitore fascia A / lato dipart. **2XXX** Numero riceitore fascia A / lato part.
- P** Numero di piani del riceitore **P** Numero di piani del riceitore
- 3XXX** Numero riceitore fascia B / lato dipart. **4XXX** Numero riceitore fascia B / lato part.
- P** Numero di piani del riceitore **P** Numero di piani del riceitore
- D** Demolizione

- Fasce di pertinenza acustica ferroviaria** D.P.R. 18/11/1998 n° 459
- Fasce di pertinenza acustica veicolare** D.P.R. 30/03/2004 n° 142
- Linea ferroviaria**
- Linea ferroviaria di Progetto**
- Linea adibita da servizio**

DESTINAZIONE D'USO RICEITTORE

- Artigianale, Commerciale e Servizi
- Asili, Scuole ed Università
- Industriale
- Monumentale e Religioso
- Pertinenza FS
- Residenziale
- Ruineri, Dismessi, Box e Depositi
- X - Fasciata cieca (senza infissi)

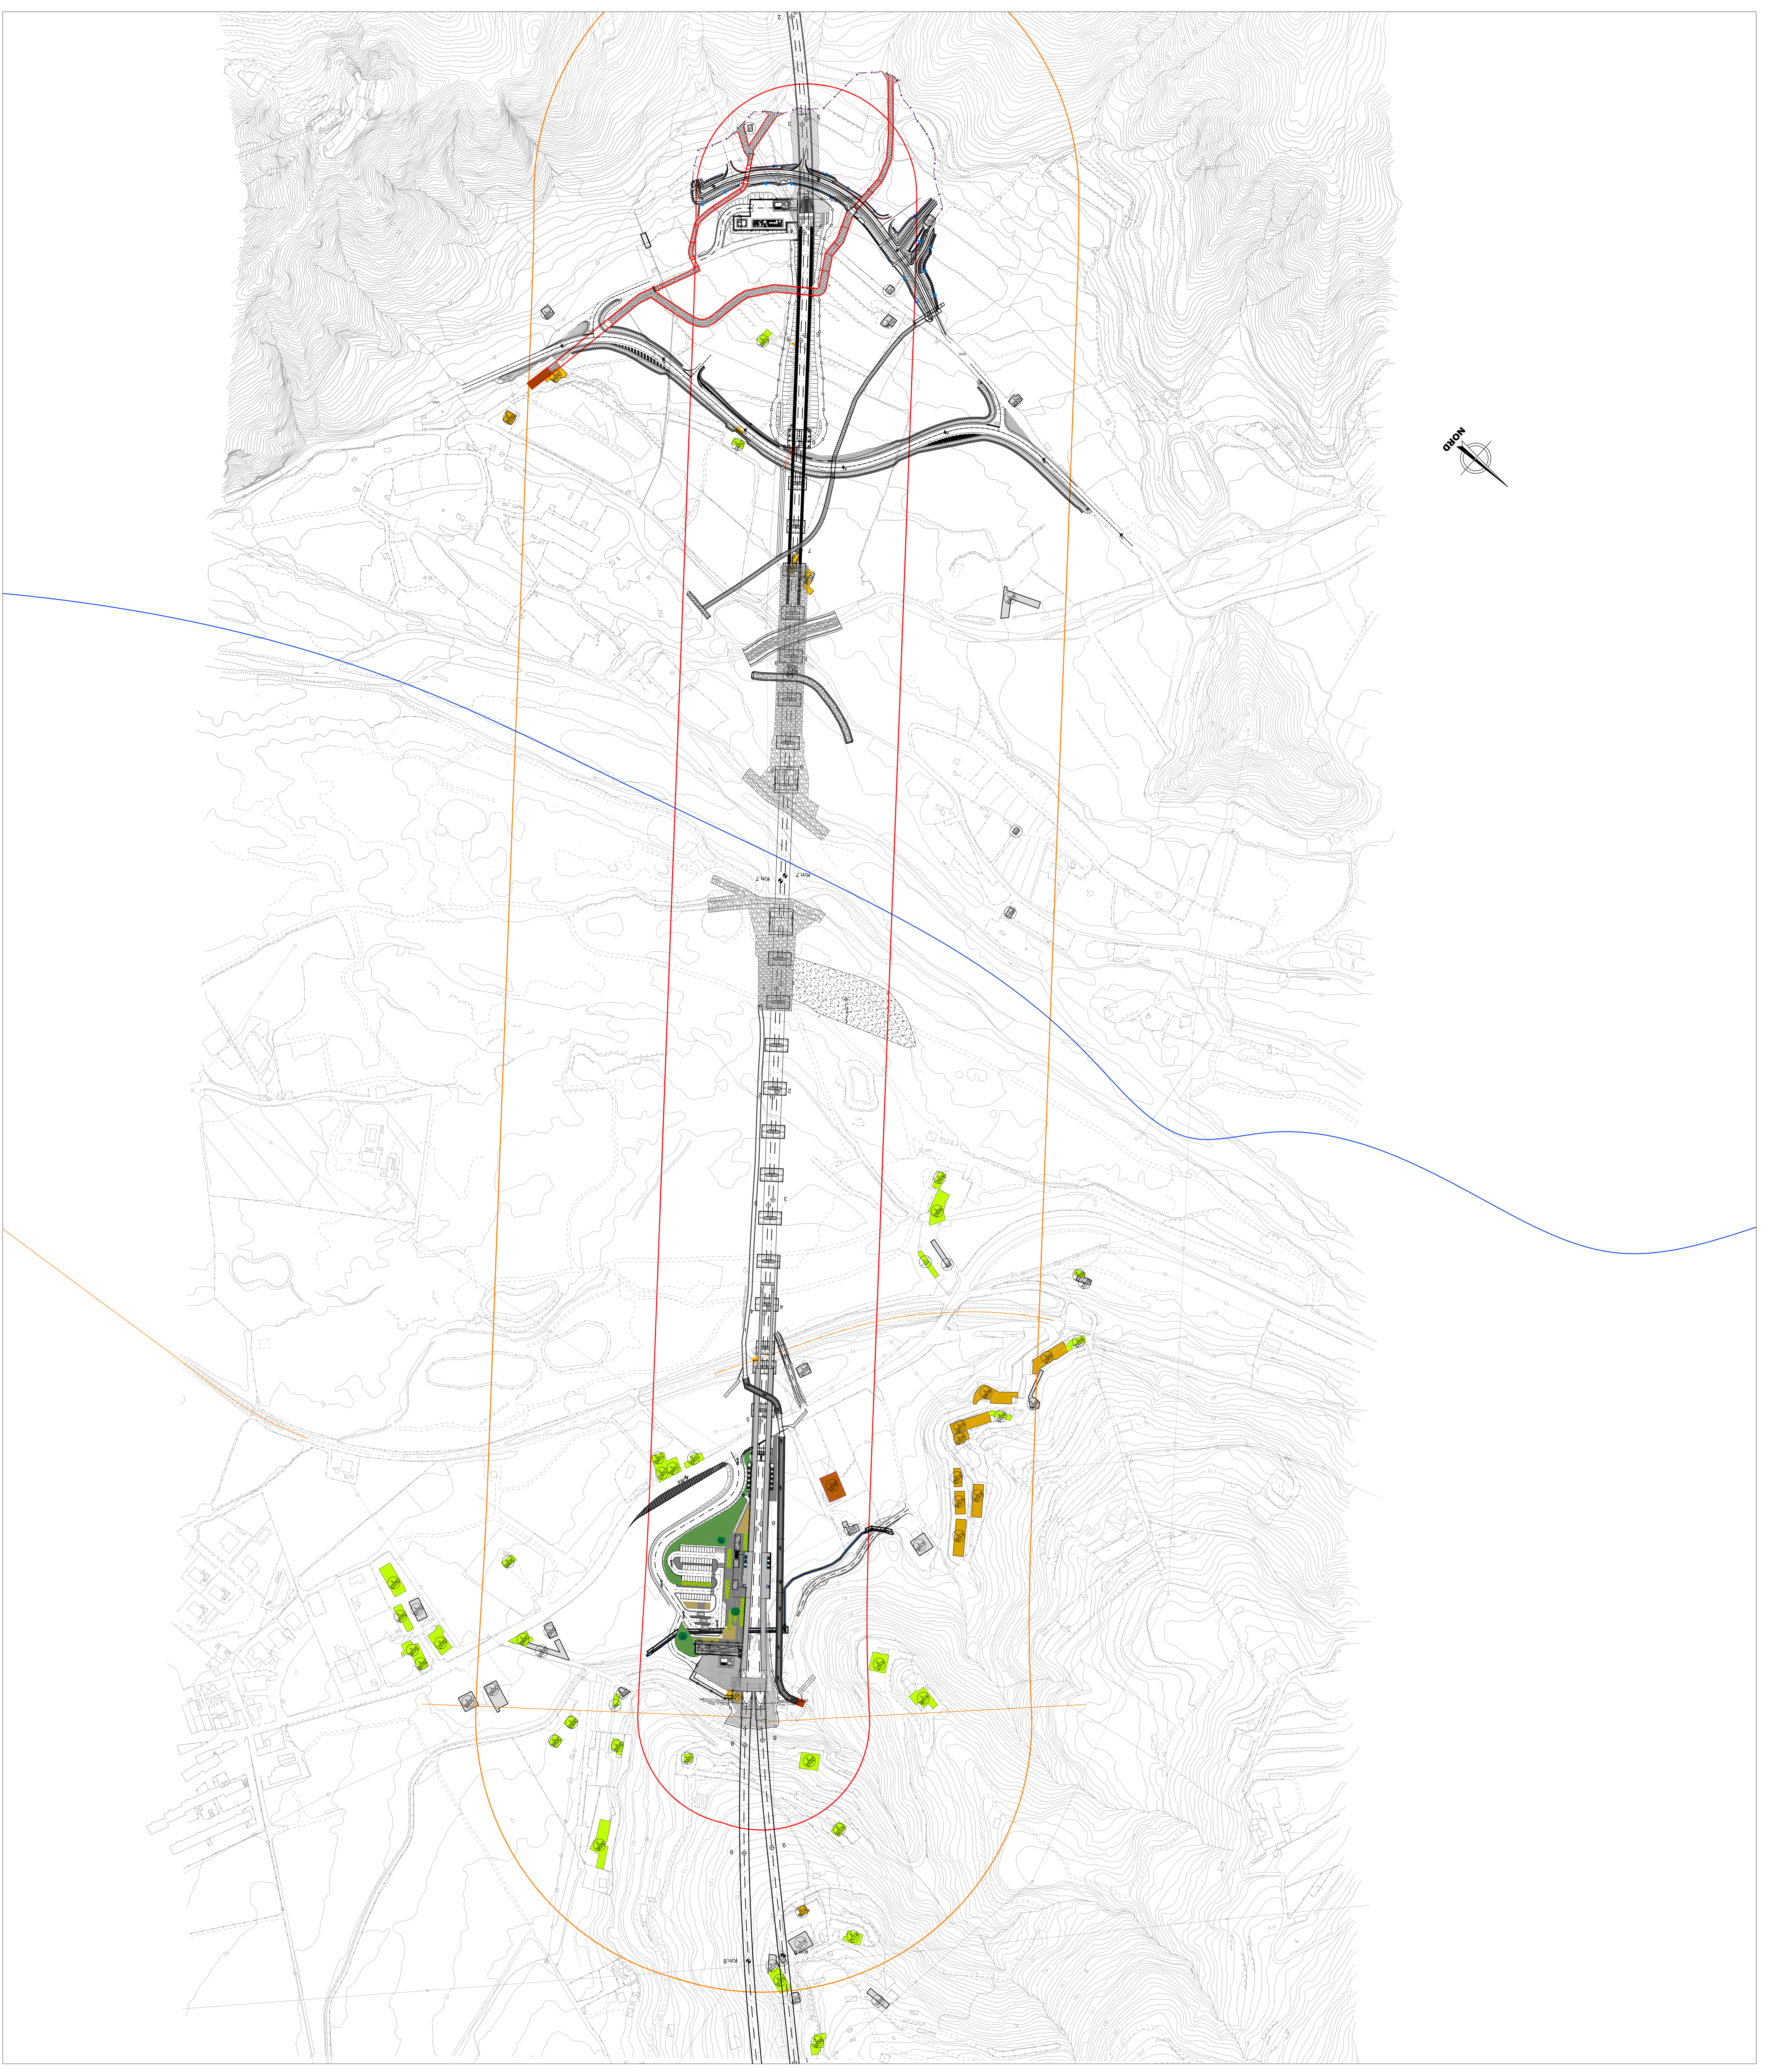

COMITENTE:

PROGETTAZIONE:
ITALFERR

DIRETTRICE FERROVIARIA MESSINA-CATANIA-PALERMO
UD INFRASTRUTTURE SUD
PROGETTO DEFINITIVO
RADDOPPIO DELLA TRATTAGLIAMPIERI - FIUMIFREDDO
Lotti: Fiumifreddo (I) - Isonnina (I) - Labojanni

STUDIO ACUSTICO
 Pianimetria di localizzazione dei ricettori consigli Trv.3/4

SCALA:
1:2000




