




SEZIONE TIPO CATEGORIA C1 IN RILEVATO IN RETTIFILLO (ASSE S2AS02)

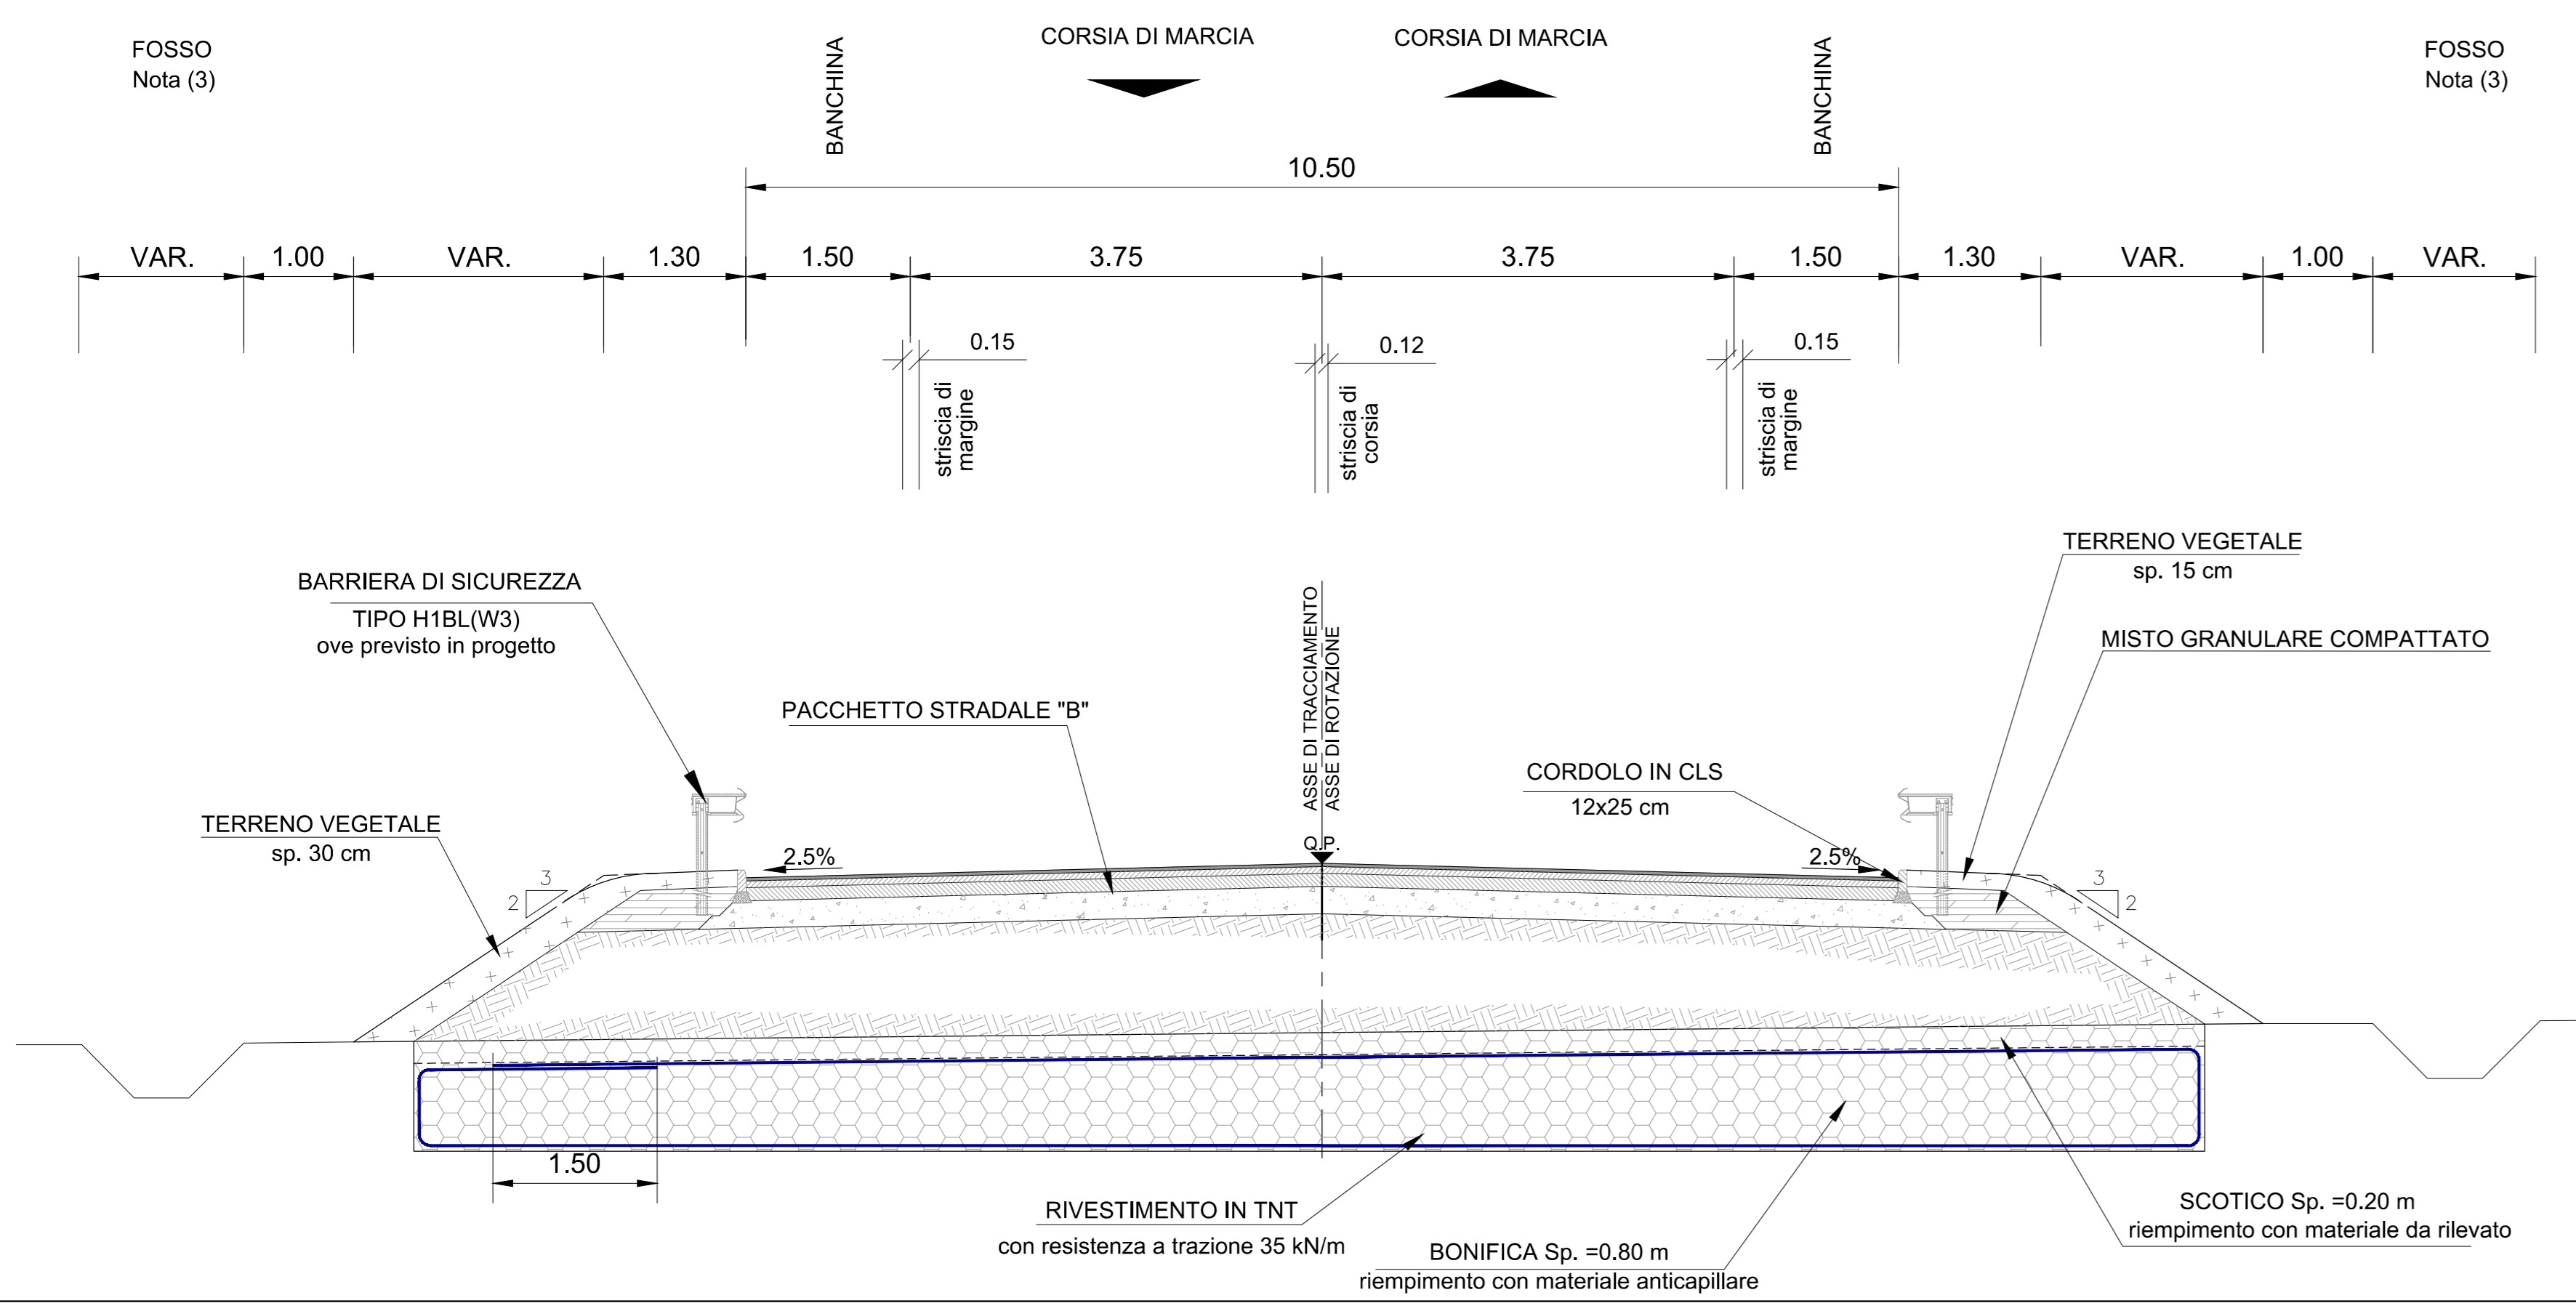


SEZIONE TIPO RAMPA MONODIREZIONALE A UNICA CORSIA IN RILEVATO CON VIABILITA' DI SERVIZIO IN AFFIANCAMENTO (ASSI S2RA01-S2RA02-S2RA03-S2RA04)

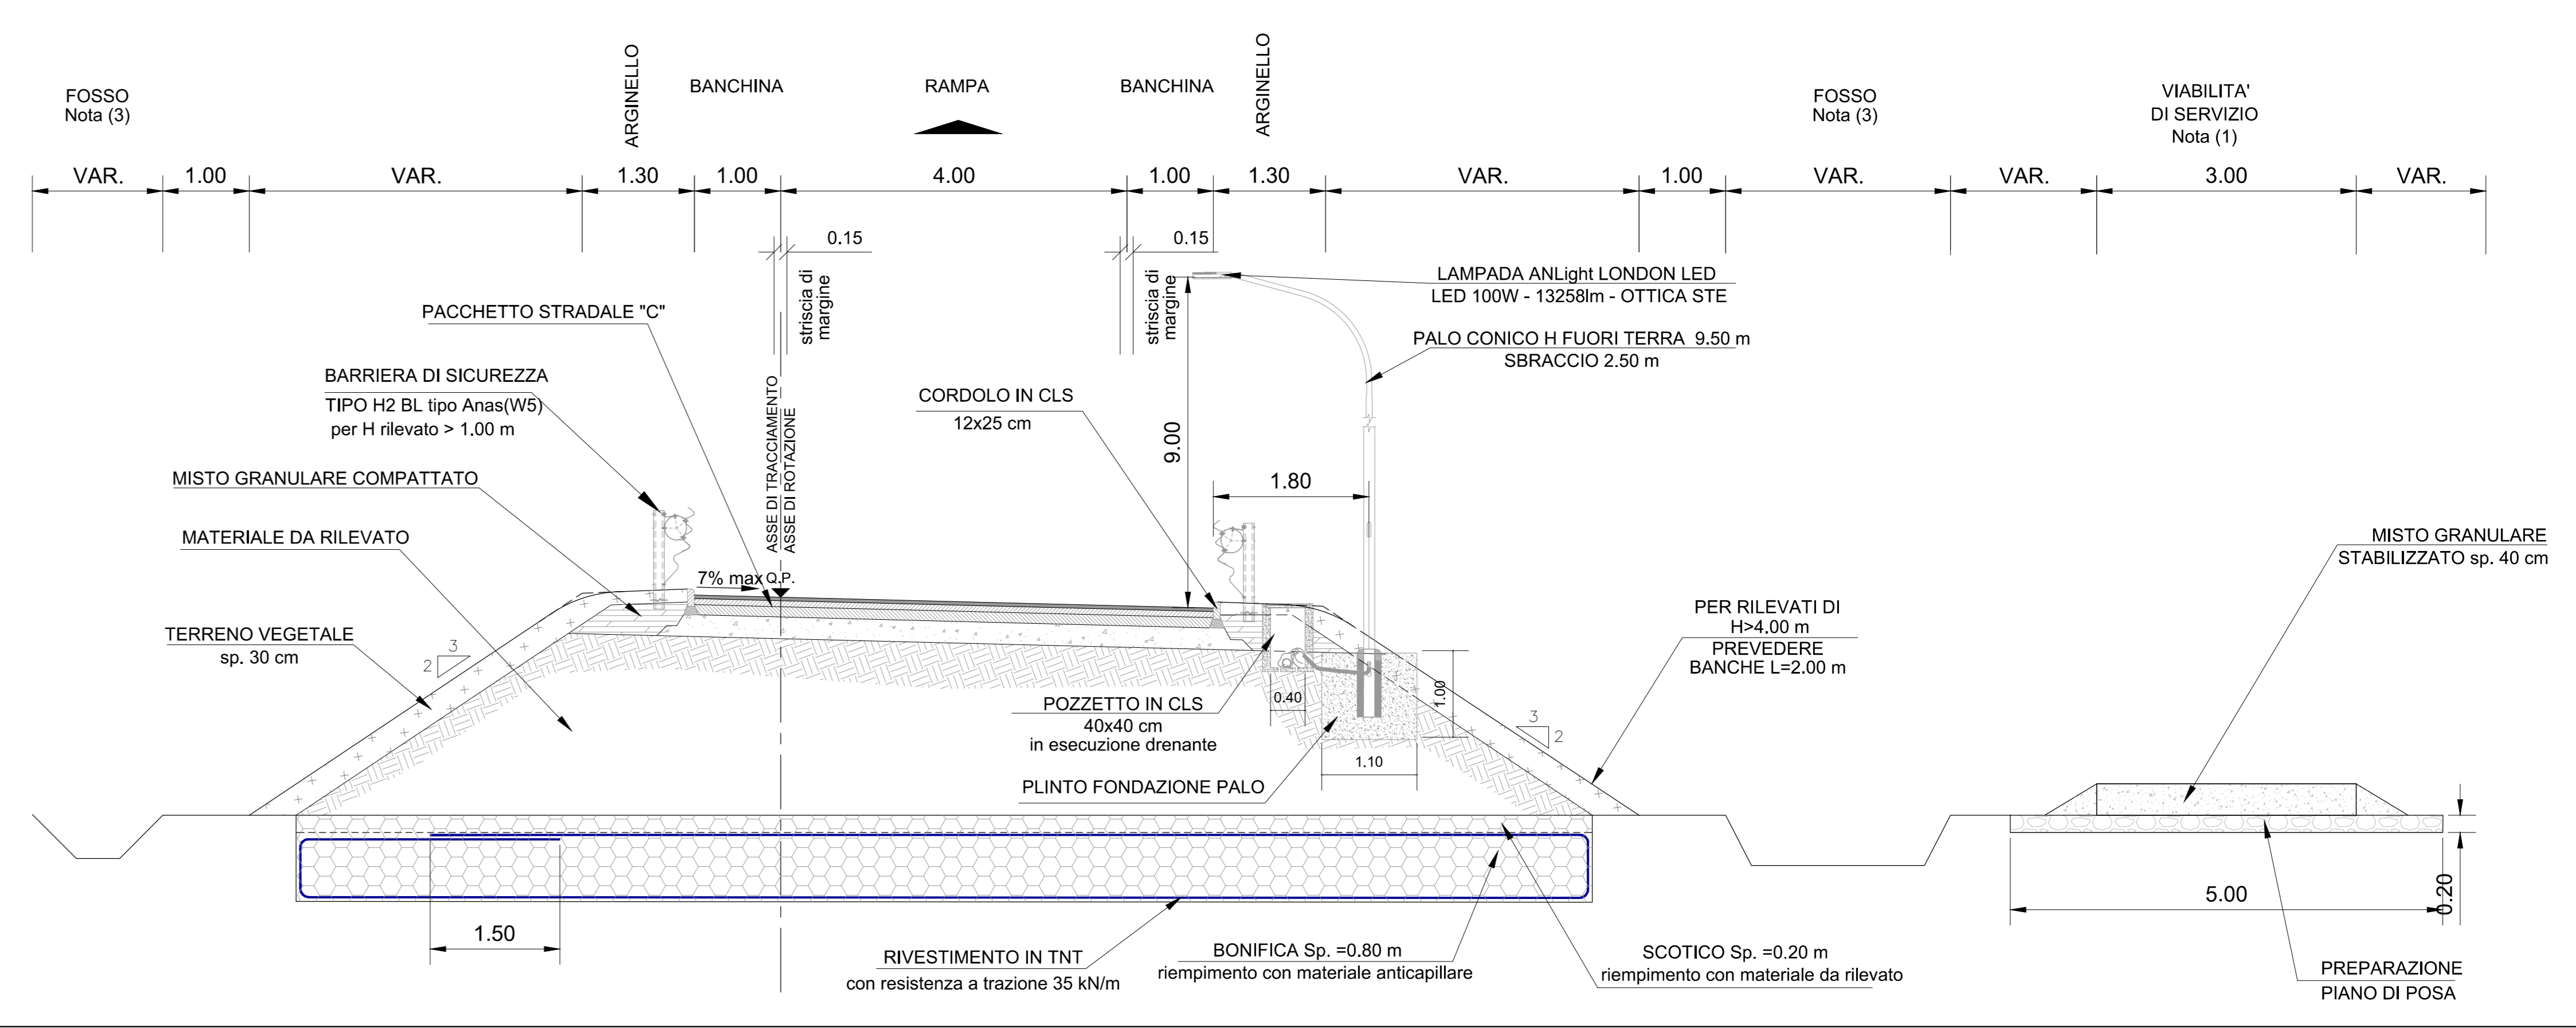


SEZIONE TIPO CATEGORIA C1 IN RETTIFILLO IN SOTTOVIA (ASSE S2AS02)

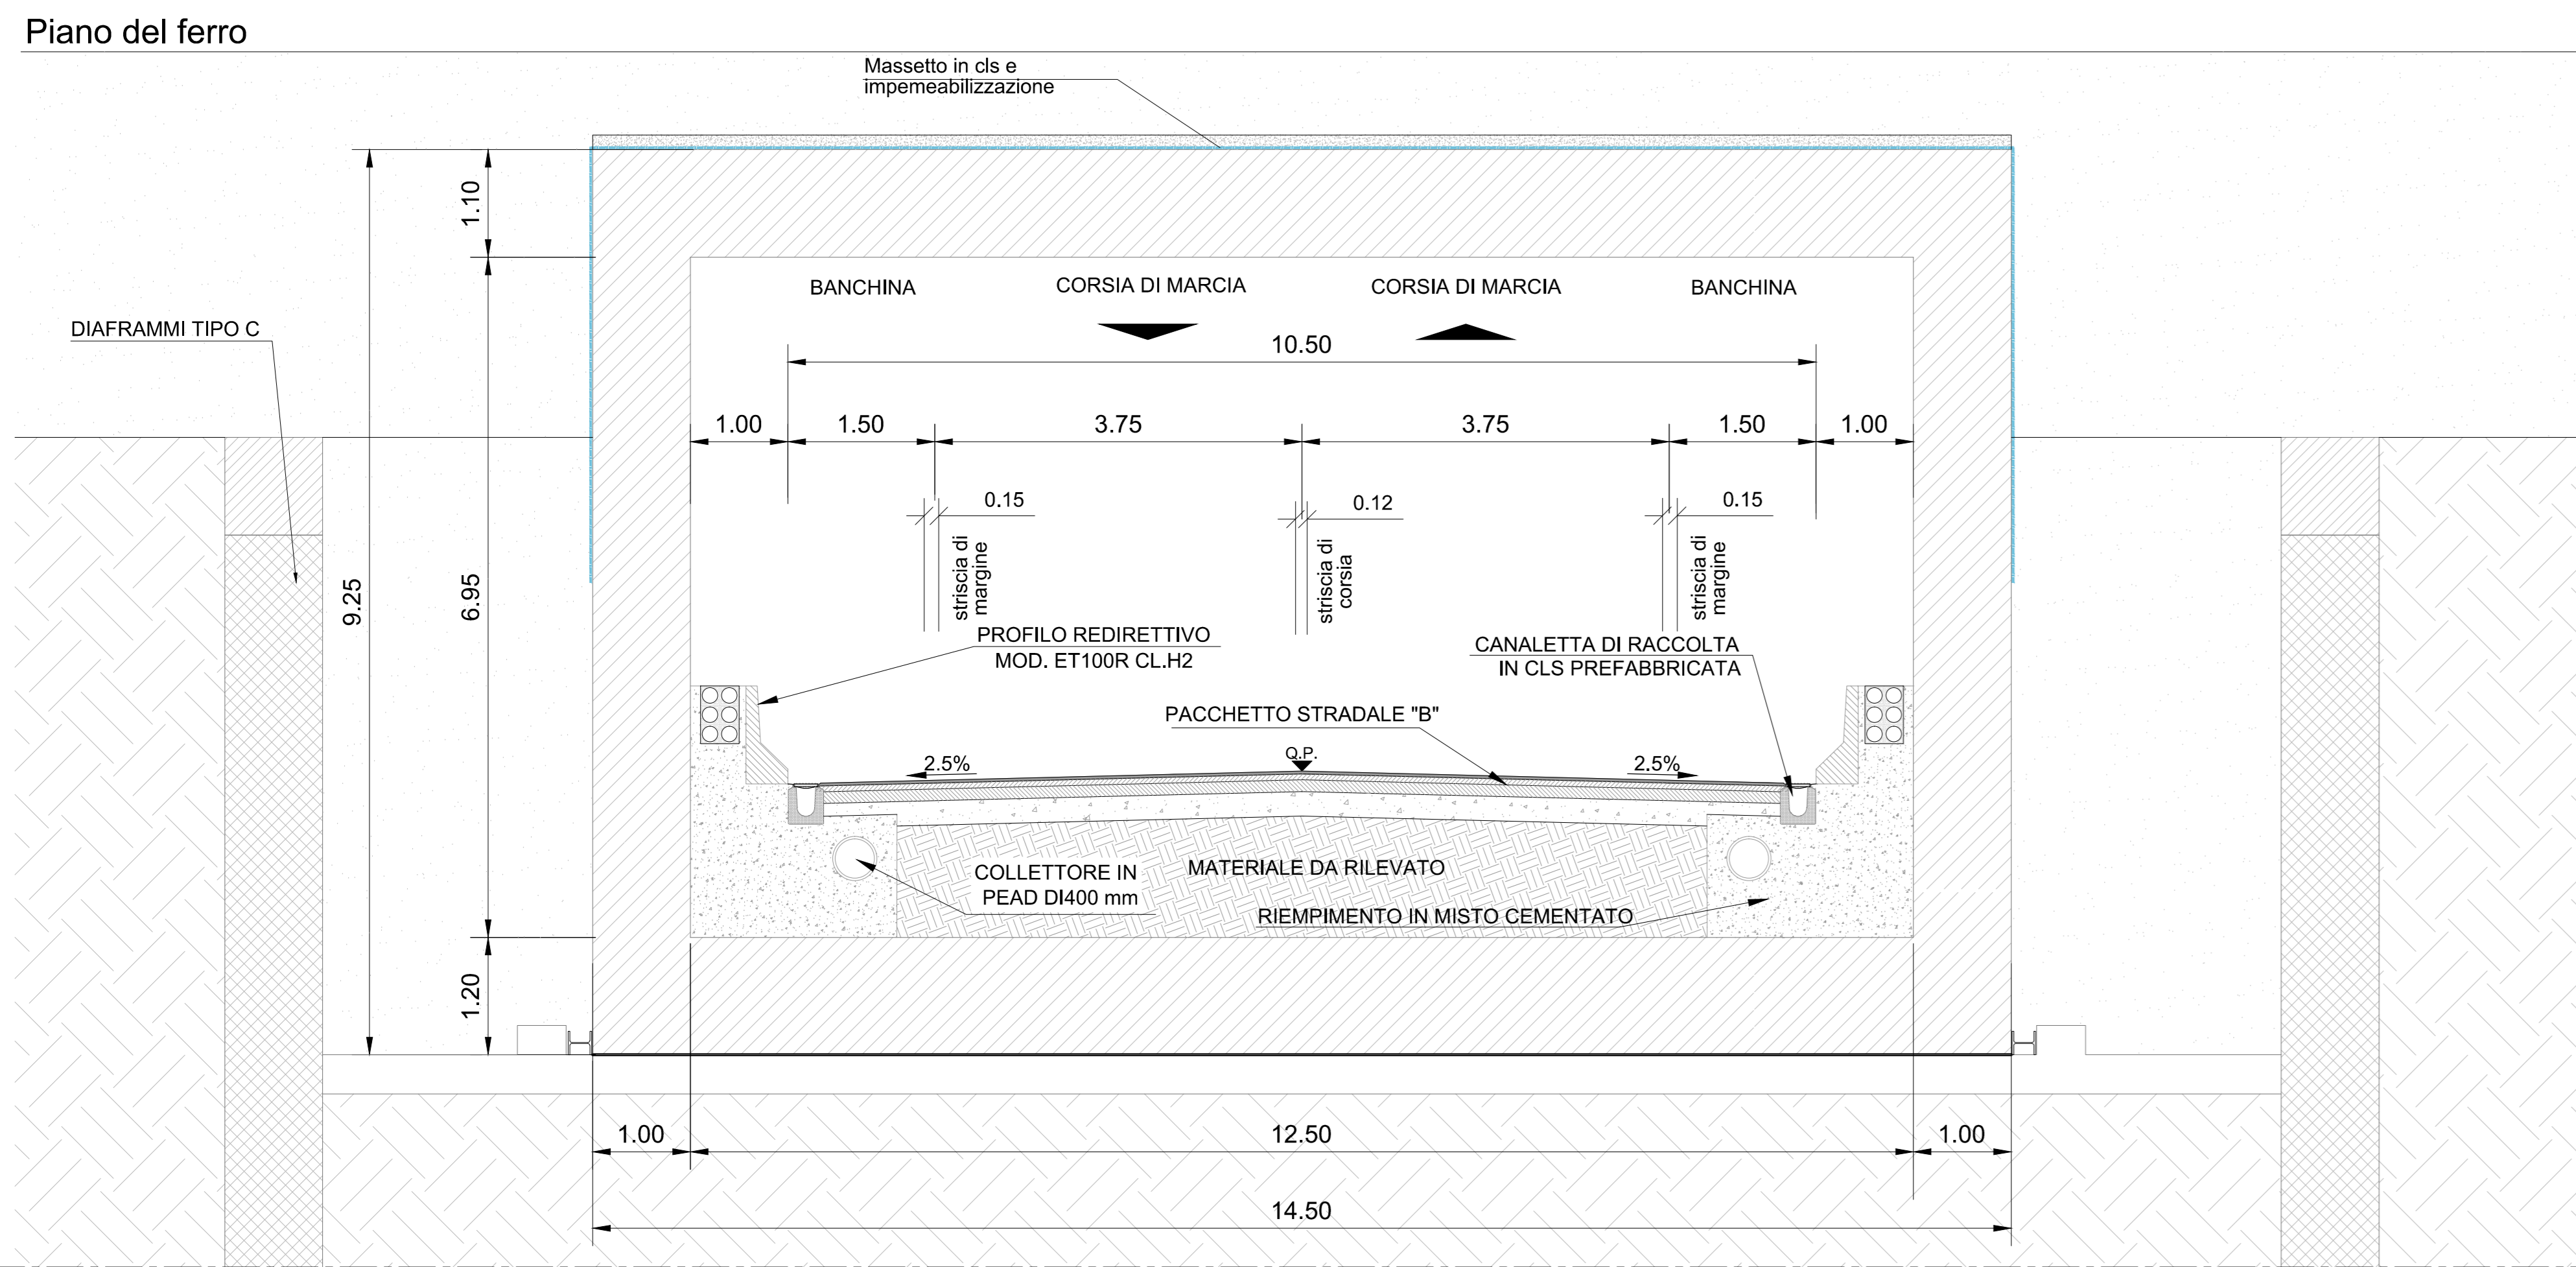


SEZIONE TIPO CATEGORIA C1 IN TRINCEA IN RETTIFILLO (ASSE S2AS02)

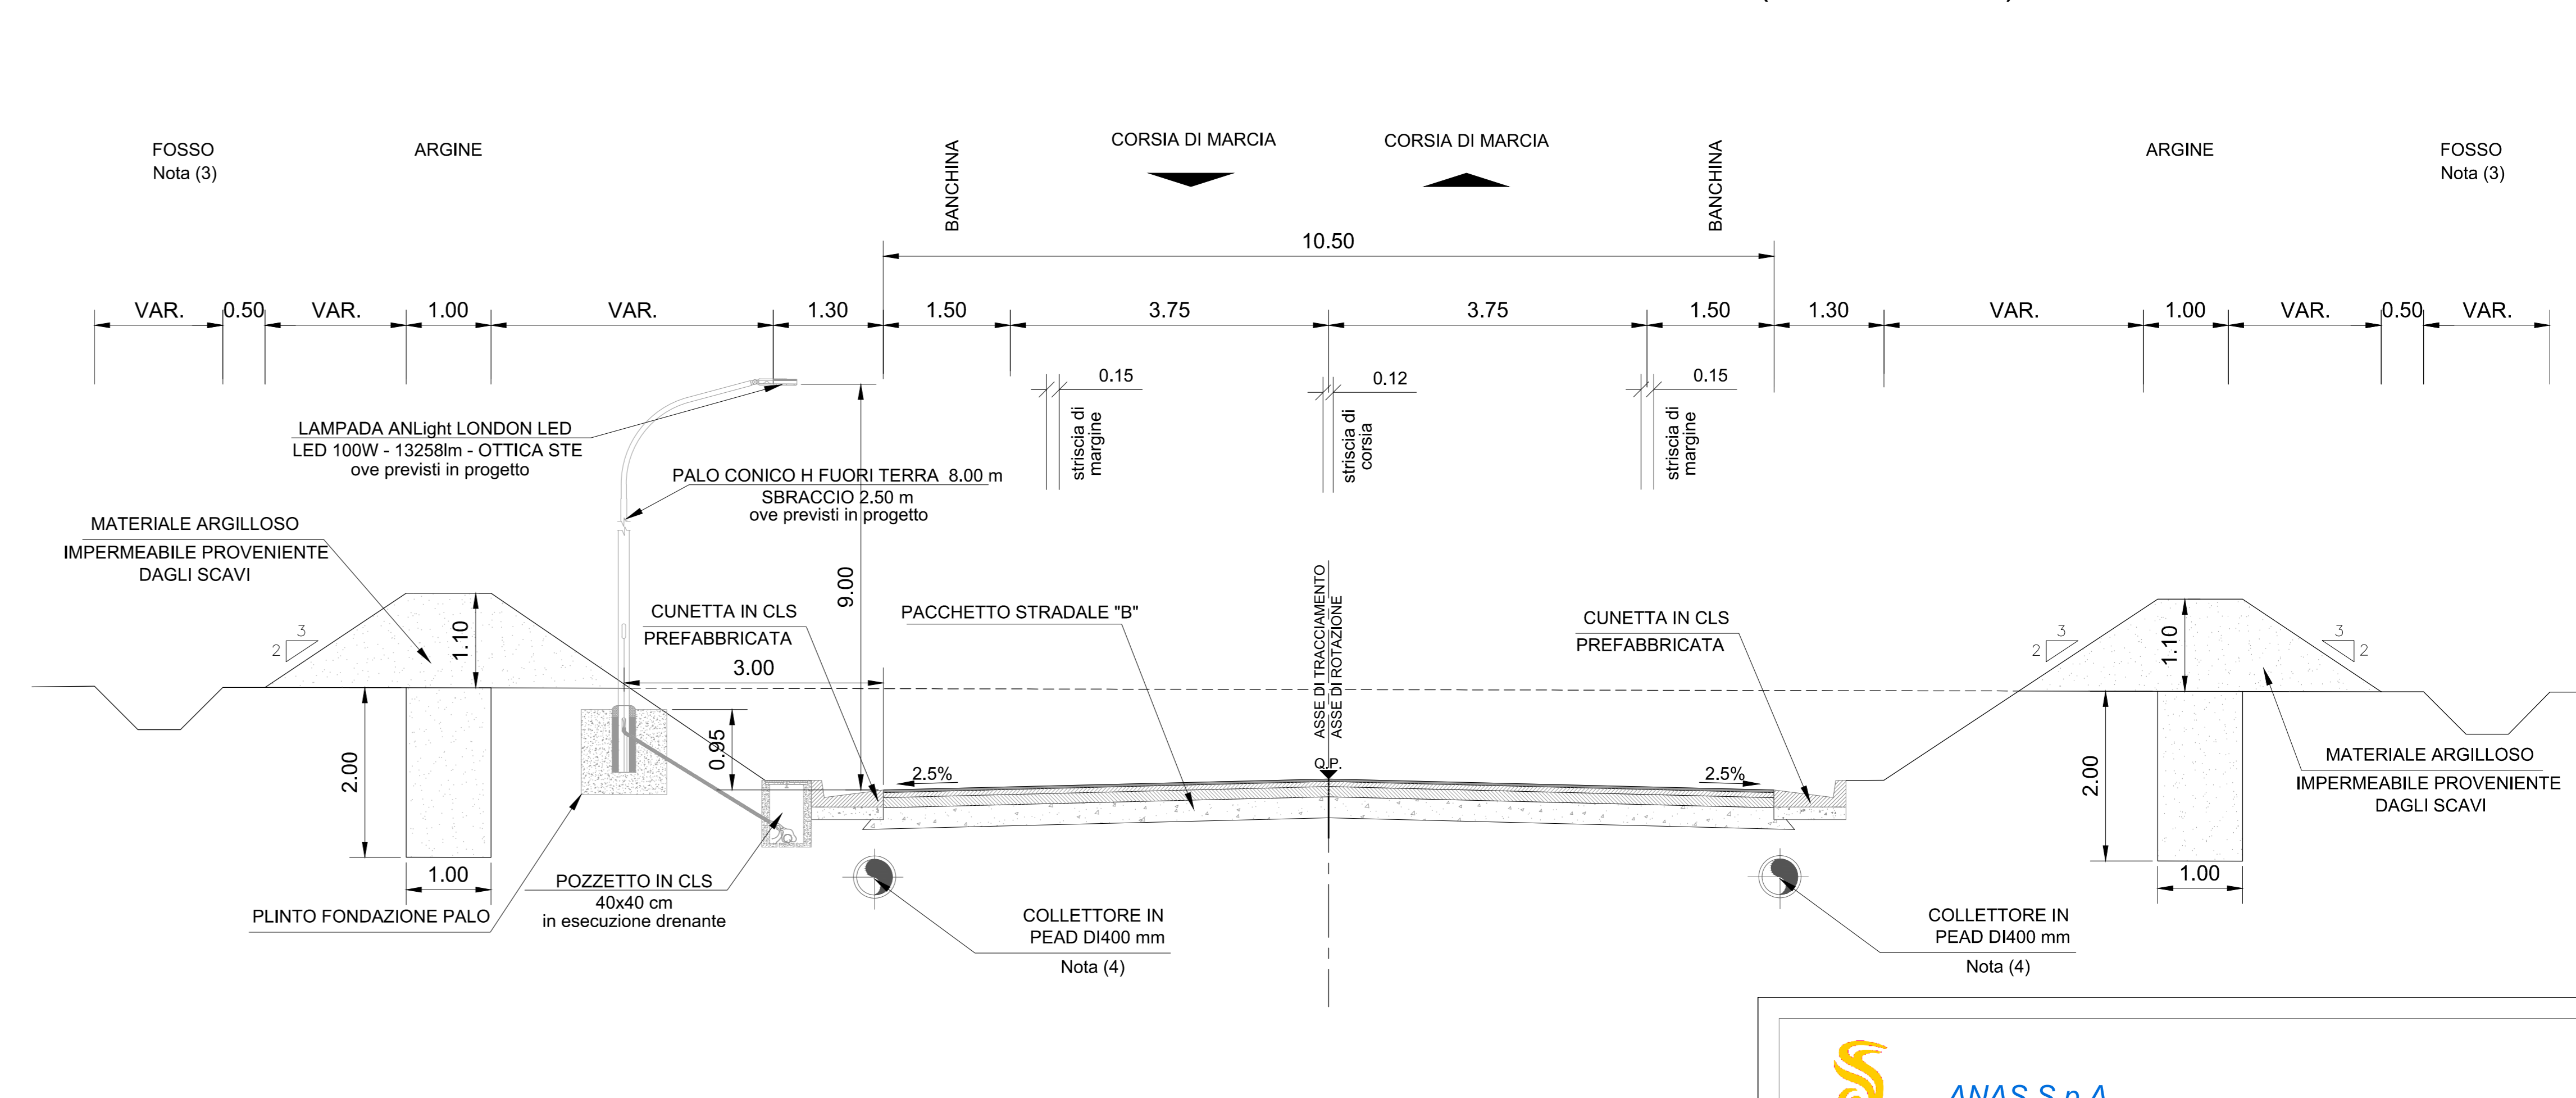

SEZIONE TIPO CATEGORIA C1 IN TRINCEA IN CURVA (ASSE S2AS02)

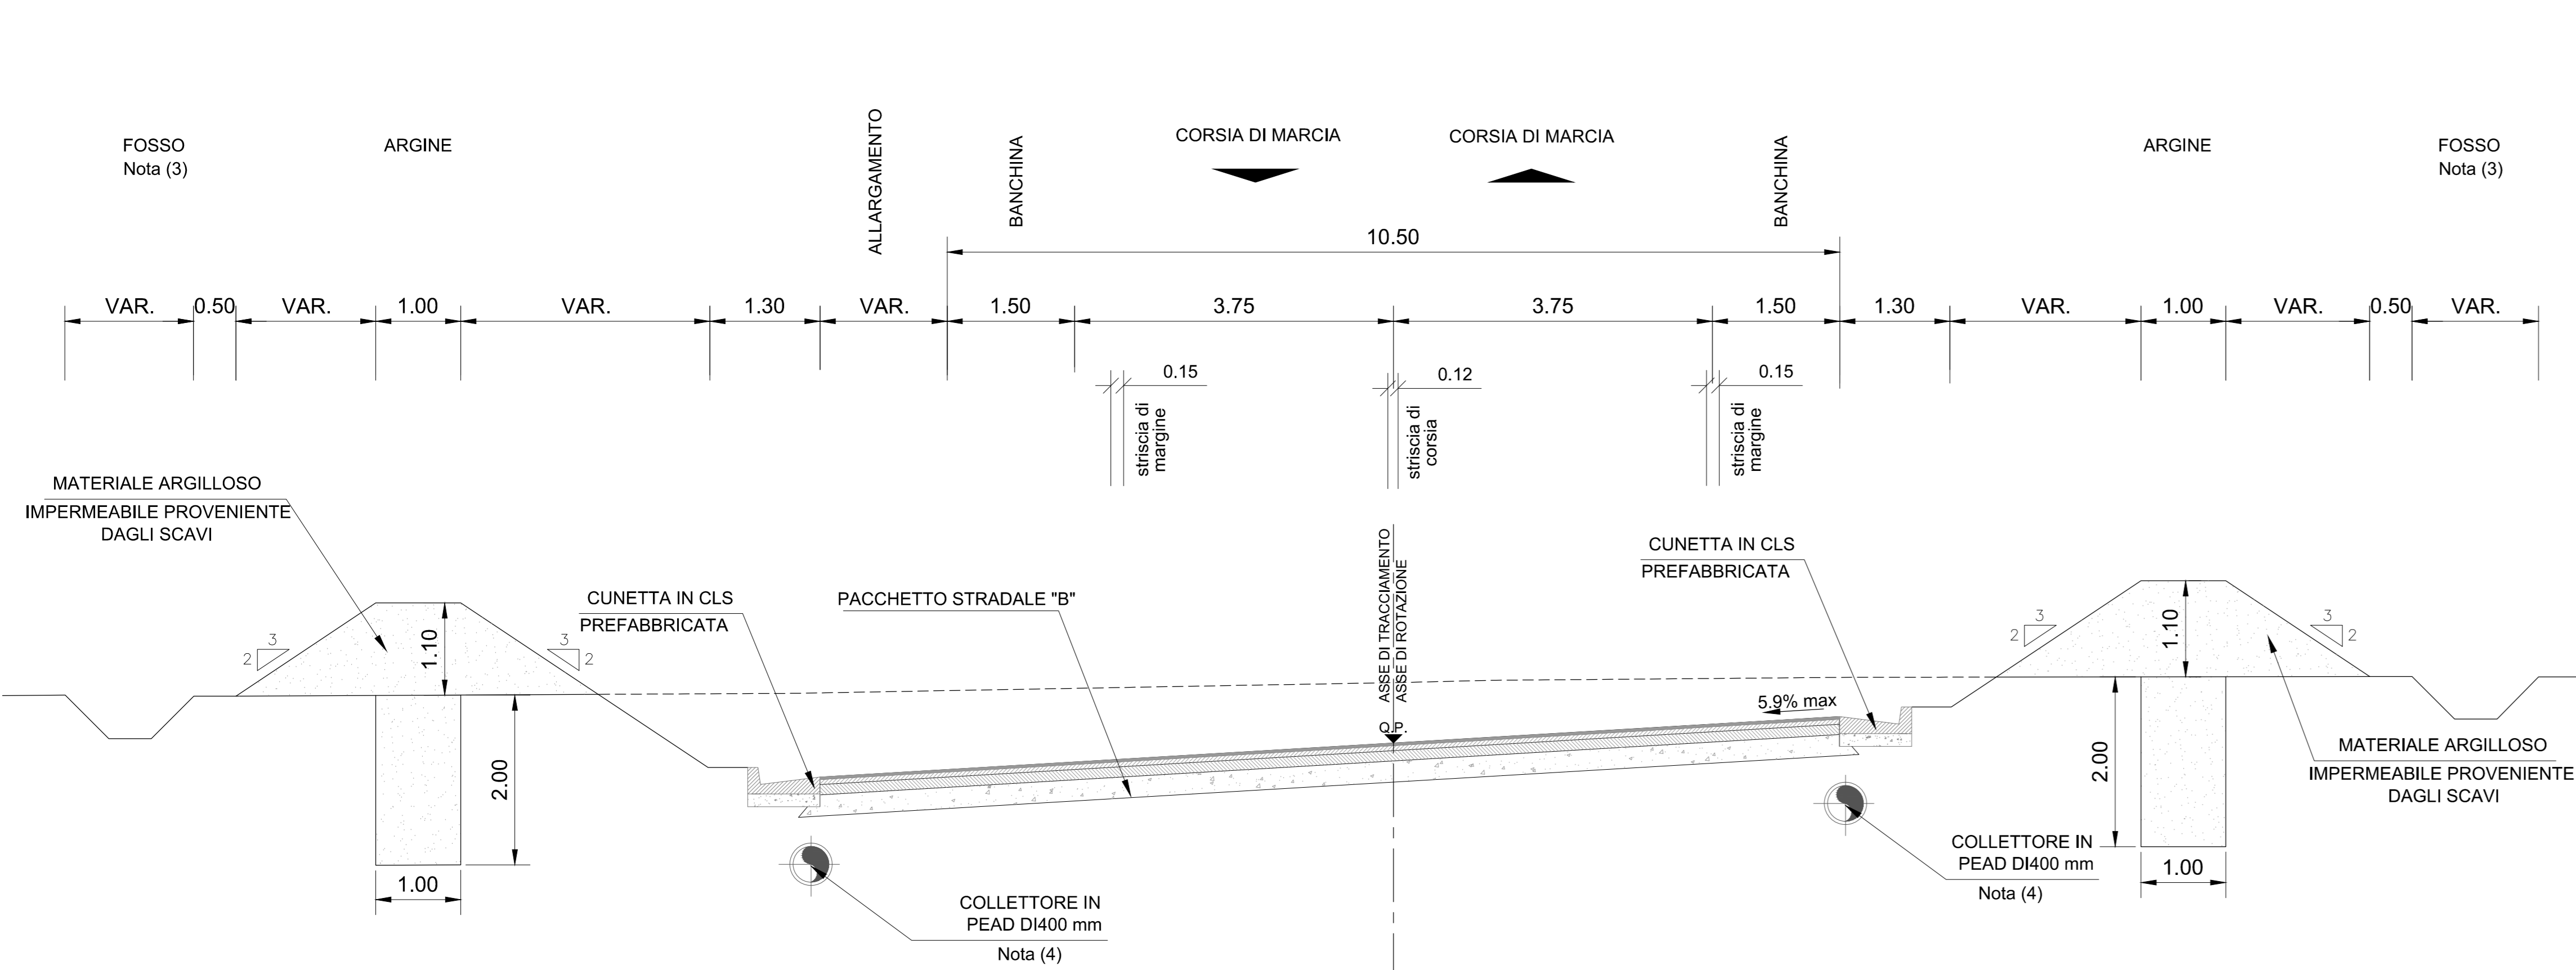

PACCHETTI PAVIMENTAZIONI

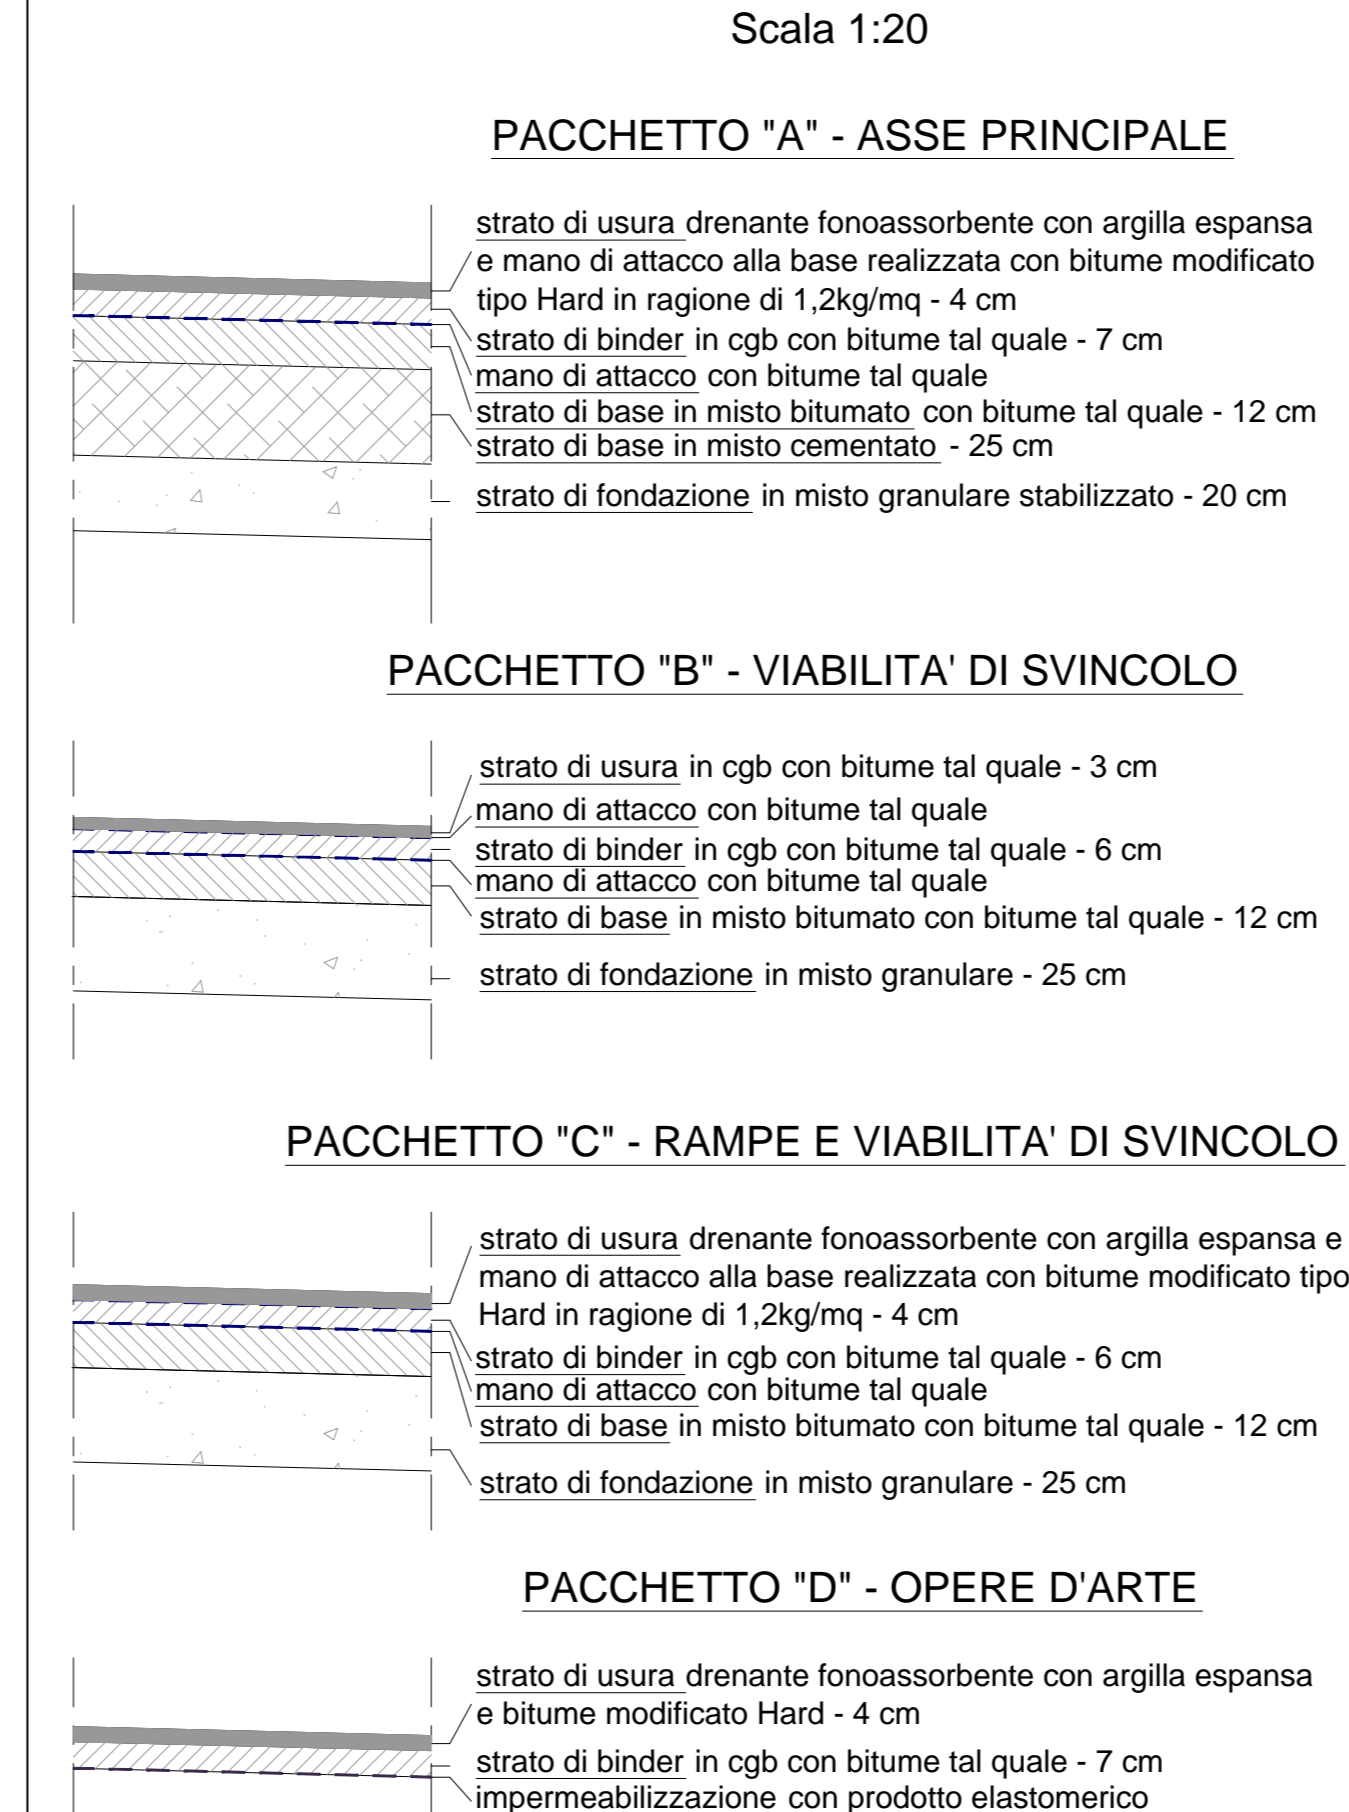

**NOTE**

LE PRESENTI SEZIONI TIPOLOGICHE STRADALI RAPPRESENTANO LE ORGANIZZAZIONI PIU' FREQUENTI DELLA PIATTAFORMA STRADALE COMPLETA DEGLI ELEMENTI DEL MARGINE ESTERNO.

(1) PER LA PRECISA LOCALIZZAZIONE DELLE VIABILITA' DI SERVIZIO SI FACCIAMO RIFERIMENTO ALLE PLANIMETRIE DI PROGETTO.

(2) PER MAGGIORI DETTAGLI SULLA POSIZIONE E LA TIPOLOGIA DELLE BARRIERE ANTIRUMORE SI FACCIAMO RIFERIMENTO AGLI ELABORATI SPECIFICI DELLA SEZIONE IDRAULICA.

(3) PER L'EFFETTIVA DIMENSIONE DEI FOSSI DI GUARDIA E PER LA TIPOLOGIA DI RIVESTIMENTO SI FACCIAMO RIFERIMENTO AGLI ELABORATI SPECIFICI DELLA SEZIONE IDRAULICA.

(4) PER MAGGIORI DETTAGLI SULLO SMALTIMENTO DELLE ACQUE METEORICHE DI PIATTAFORMA SI FACCIAMO RIFERIMENTO AI PARTICOLARI COSTRUTTIVI E AGLI ELABORATI DELLA SEZIONE IDRAULICA.

**ANAS S.p.A.**  
 Direzione Progettazione e Realizzazione Lavori

**PROLUNGAMENTO DELLA S.S. n°9 "TANGENZIALE NORD di REGGIO EMILIA" NEL TRATTO DA S. PROSPERO STRINATI A CORTE TEGE**

**PROGETTO ESECUTIVO**

STUDIO COCORA	ING. RENATO DEL PRETE	DOTT. GIORGIO DANILIO GALLO	INTEGRATORE PRESTAZIONI	PROGETTISTA
ING. GIOVANNI SCORIO	ING. RICCARDO DEL PRETE	ING. RENATO DEL PRETE	PROGETTAZIONE STRADALE	ING. GABRIELE TROCCHI

**DB 242**  
 DB\_SVINCOLI - DB2 - SVINCOLO MODOLENA  
 Sezioni tipo Svincolo Modolena - Tavola 02 di 02

