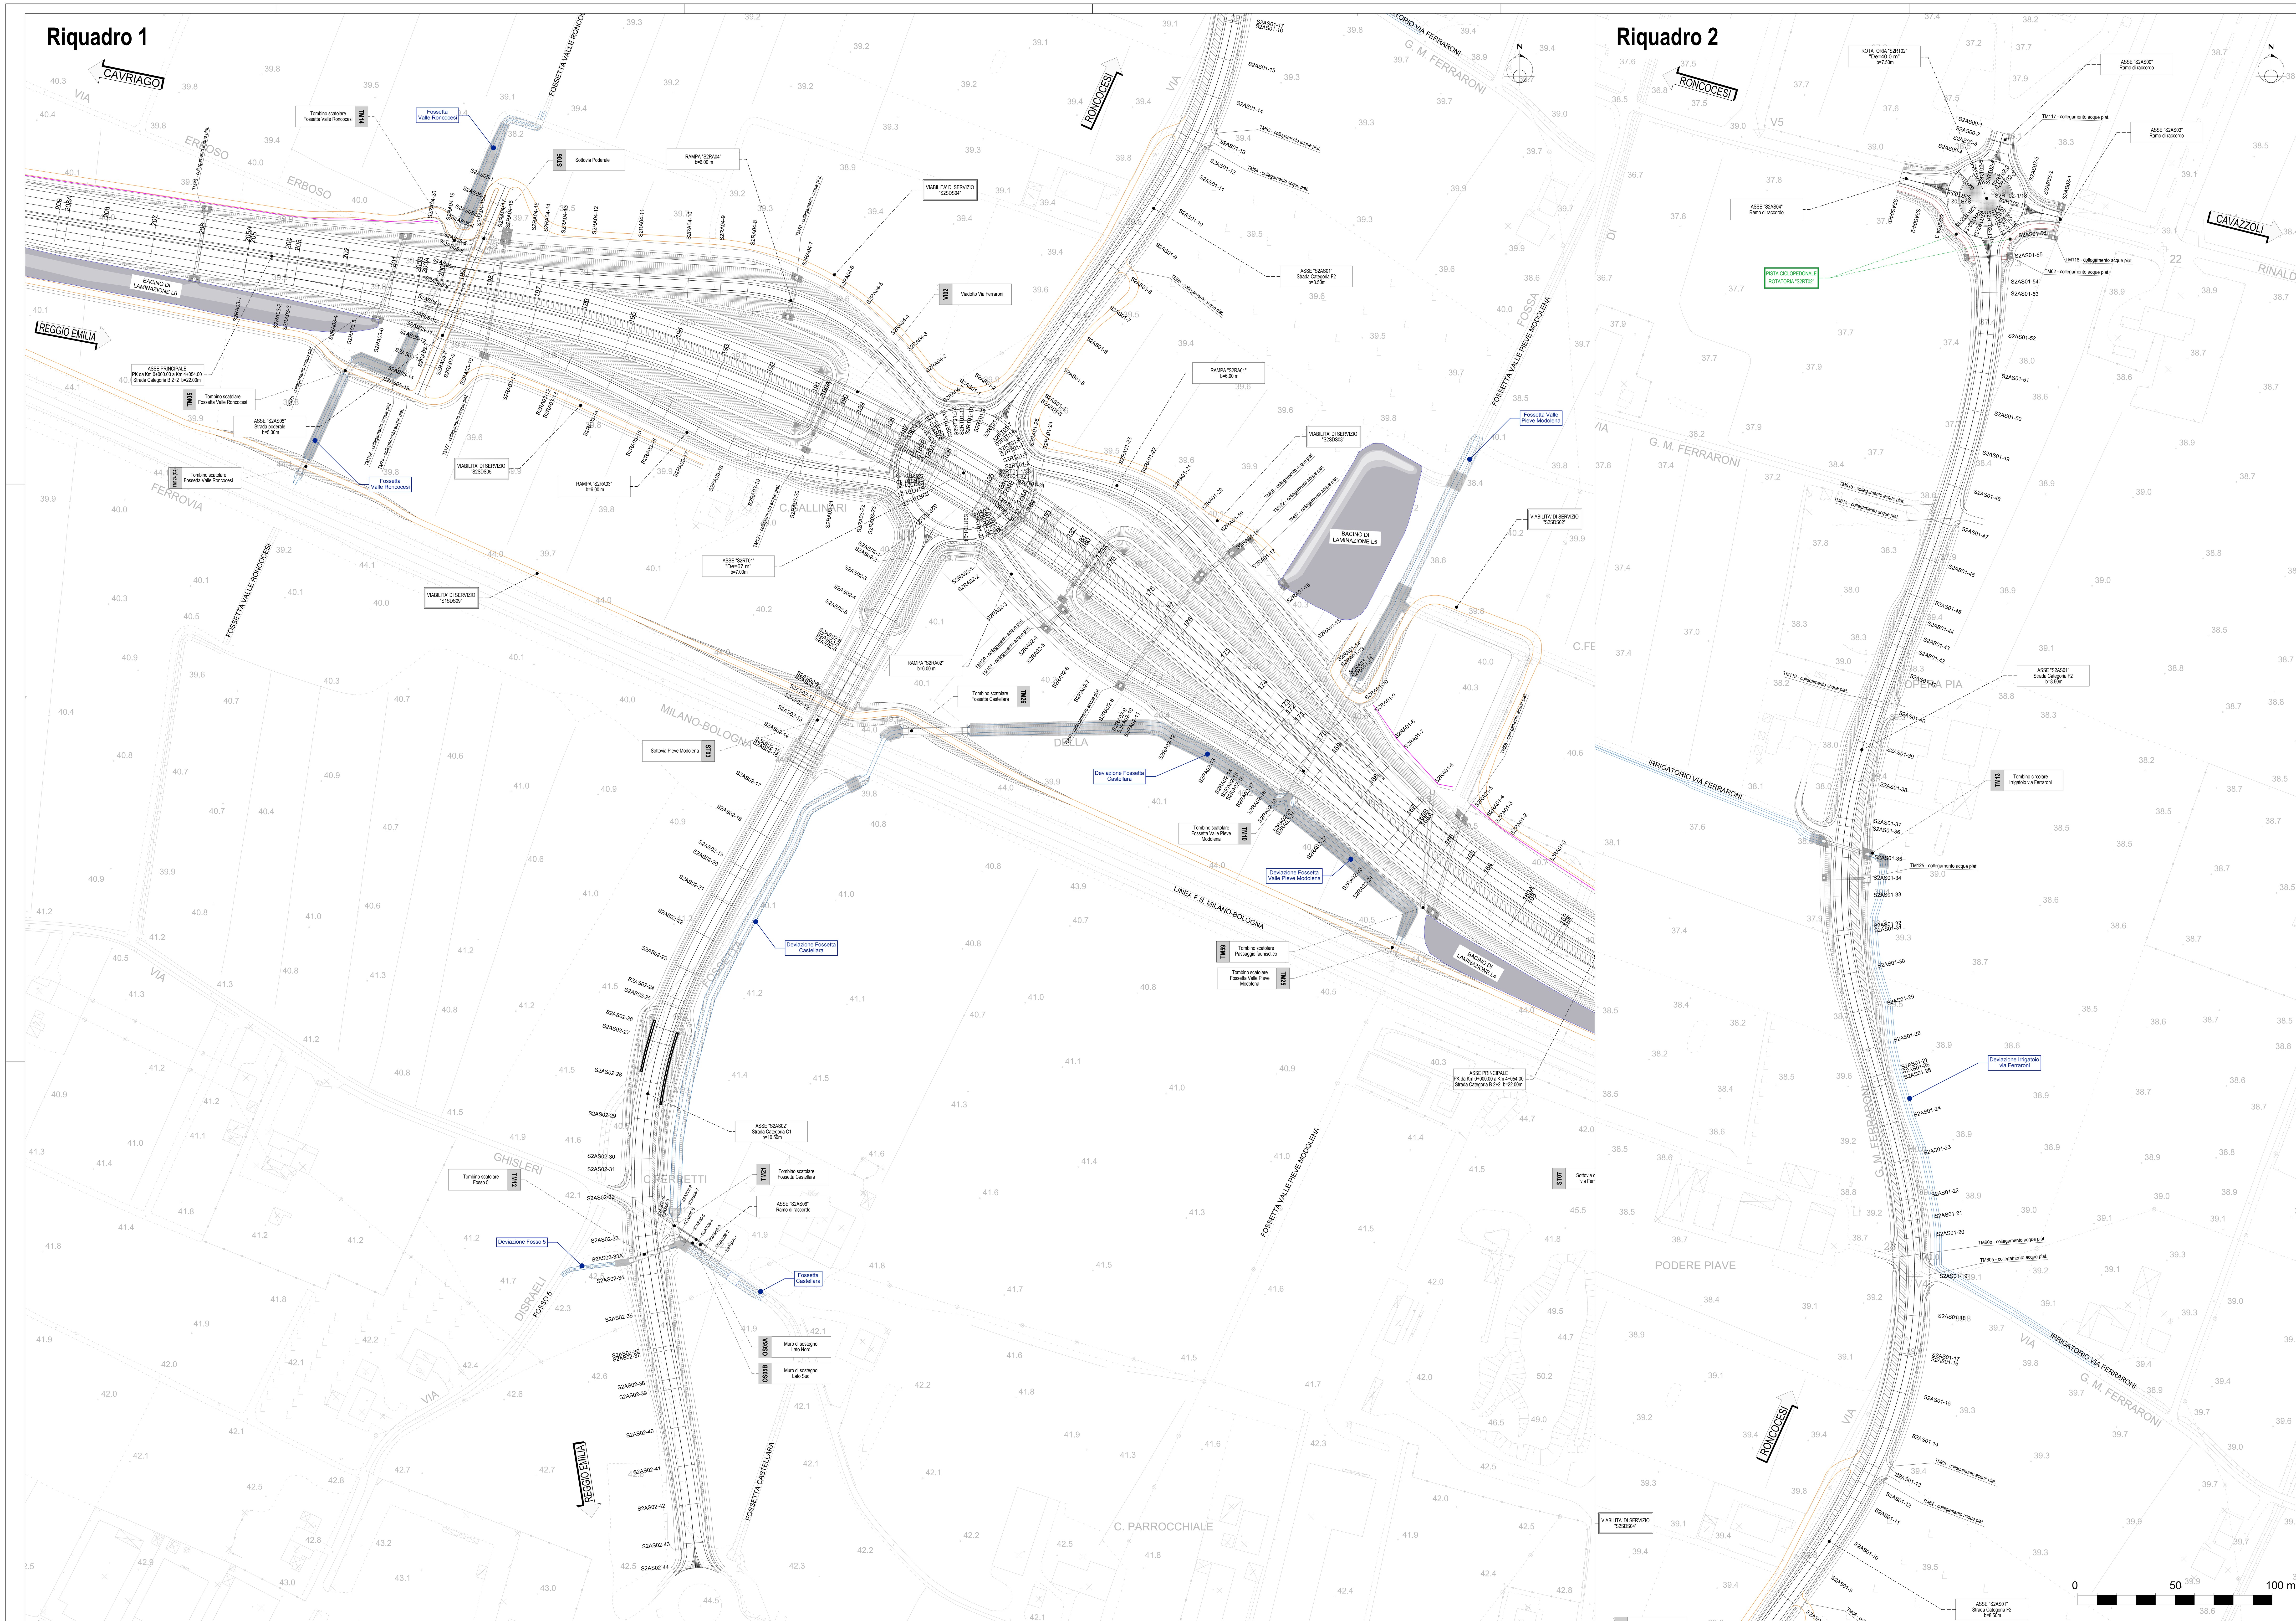

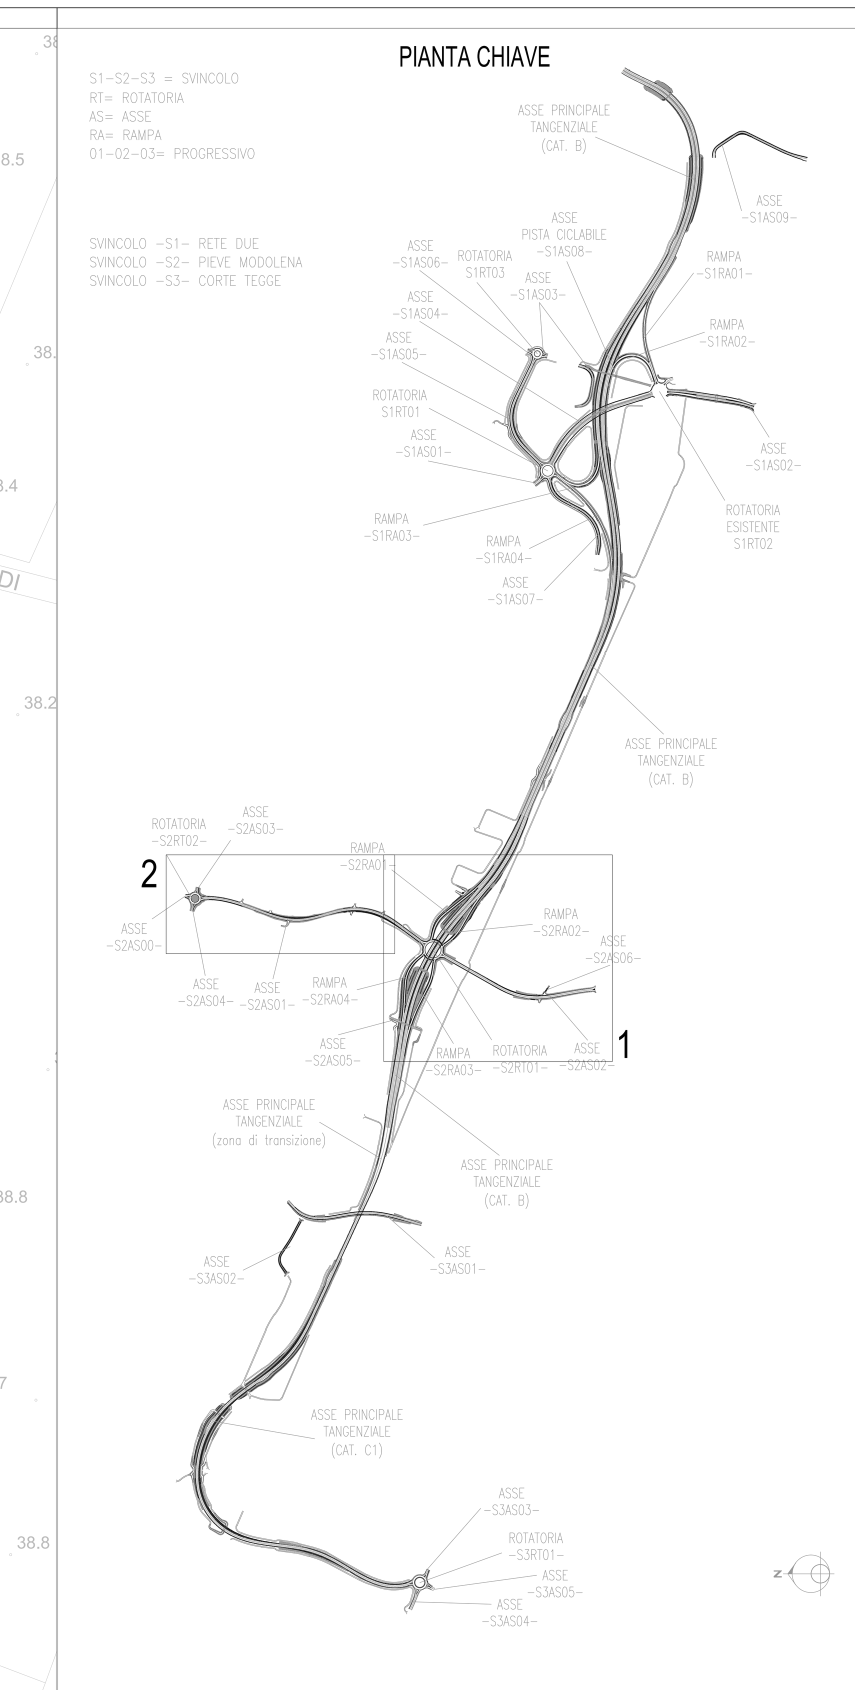

LEGENDA

RUBIERA	INDICAZIONI CITTÀ
	STRADE DI SERVIZIO
	PISTA CICLABILE DI PROGETTO
	PISTA CICLOPEDONALE DI PROGETTO
	PISTA CICLOPEDONALE ESISTENTE
	RECINZIONE h= 1.85 mt

ANAS S.p.A.
Direzione Progettazione e Realizzazione Lavori

PROLUNGAMENTO DELLA S.S. n°9 "TANGENZIALE NORD di REGGIO EMILIA" NEL TRATTO DA S. PROSPERO STRINATI A CORTE TEGGE

PROGETTO ESECUTIVO

STUDIO CORONA – Ing. Gianfranco Sodero	ING. RENATO DEL PRETE – Ing. Renato Del Prete	DOTT. GEOL. DANILO GALLO – Dott. Geol. Danilo Gallo	INTEGRAZIONE PRESTAZIONI: Ing. Renato Del Prete	PROGETTISTA: Ing. Gabriele Incecchi (E&G S.r.l.)
I.T. Ingegneria del Territorio s.r.l. – Ing. Valerio Bajetti	SETAC Srl – Prof. Ing. Luigi Monterisi	E&G – Ing. Gabriele Incecchi	PROGETTAZIONE STRADALE: Prof.ing. Luigi Monterisi (Setac S.r.l.)	PROGETTAZIONE IDRAULICA: Ing. Vittorio Ranieri (Uning)
CONSORZIO UNING / GA&M – Prof. Ing. Matteo Ranieri	ECOPLAN – Arch. Nicoletta Frattini	ARKE' INGEGNERIA s.r.l. – Ing. Gioacchino Angarano	PROGETTAZIONE OPERE D'ARTE MAGGIORI: Ing. Gianfranco Sodero (Studio Corona S.r.l.)	PROGETTAZIONE OPERE D'ARTE MINORI: Ing. Giampiero Martino (E&G S.r.l.)
			COMPUTI: Ing. Valerio Bajetti (I.T. Ingegneria)	CANTIERISTICA: Prof.ing. Luigi Monterisi (Setac S.r.l.)
			GEOLOGIA: Dott. Danilo Gallo	GEOTECNICA: Prof.ing. Luigi Monterisi (Setac S.r.l.)
			AMBIENTE: Dott. Emilio Macchi (ECOPLAN S.r.l.)	SICUREZZA: Prof. ing. Luigi Monterisi (Setac S.r.l.)

VISTO: IL RESPONSABILE DEL PROCEDIMENTO	INTEGRATORE DELLE PRESTAZIONI SPECIALISTICHE	PROGETTISTA	GEOLOGO	IL COORDINATORE DELLA SICUREZZA IN FASE DI PROGETTAZIONE
Dott. Ing. Anna NOSARI	Ing. Renato DEL PRETE	Ing. Gabriele INCECCHI	Dott. Danilo GALLO	Prof. ing. Luigi MONTERISI

DB 202

D_PROGETTO STRADALE
DB_SVINCOLI - DB-2 SVINCOLO MODOLENA
Planimetria generale

CODICE PROGETTO			NOME FILE	REVISIONE	SCALA:
PROGETTO: COBO	LIV. PROG.: E	ANNO: 1701	DB202_V02PS00TRAPL01_C.dwg — CODICE ELAB. V02PS00TRAPL01	C	1:1.000

REV.	DESCRIZIONE	DATA	REDATTO	VERIFICATO	APPROVATO
C	EMISSIONE A SEGUITO DI ISTRUTTORIA INTERNA ANAS	DICEMBRE 2018	ING. RIZZO	ING. INCECCHI	ING. BAJETTI
B	EMISSIONE A SEGUITO DI RAPPORTO INTERMEDIO DI VERIFICA	OTTOBRE 2018	ING. RIZZO	ING. INCECCHI	ING. BAJETTI
A	PRIMA EMISSIONE	GIUGNO 2018	ING. RIZZO	ING. INCECCHI	ING. BAJETTI