

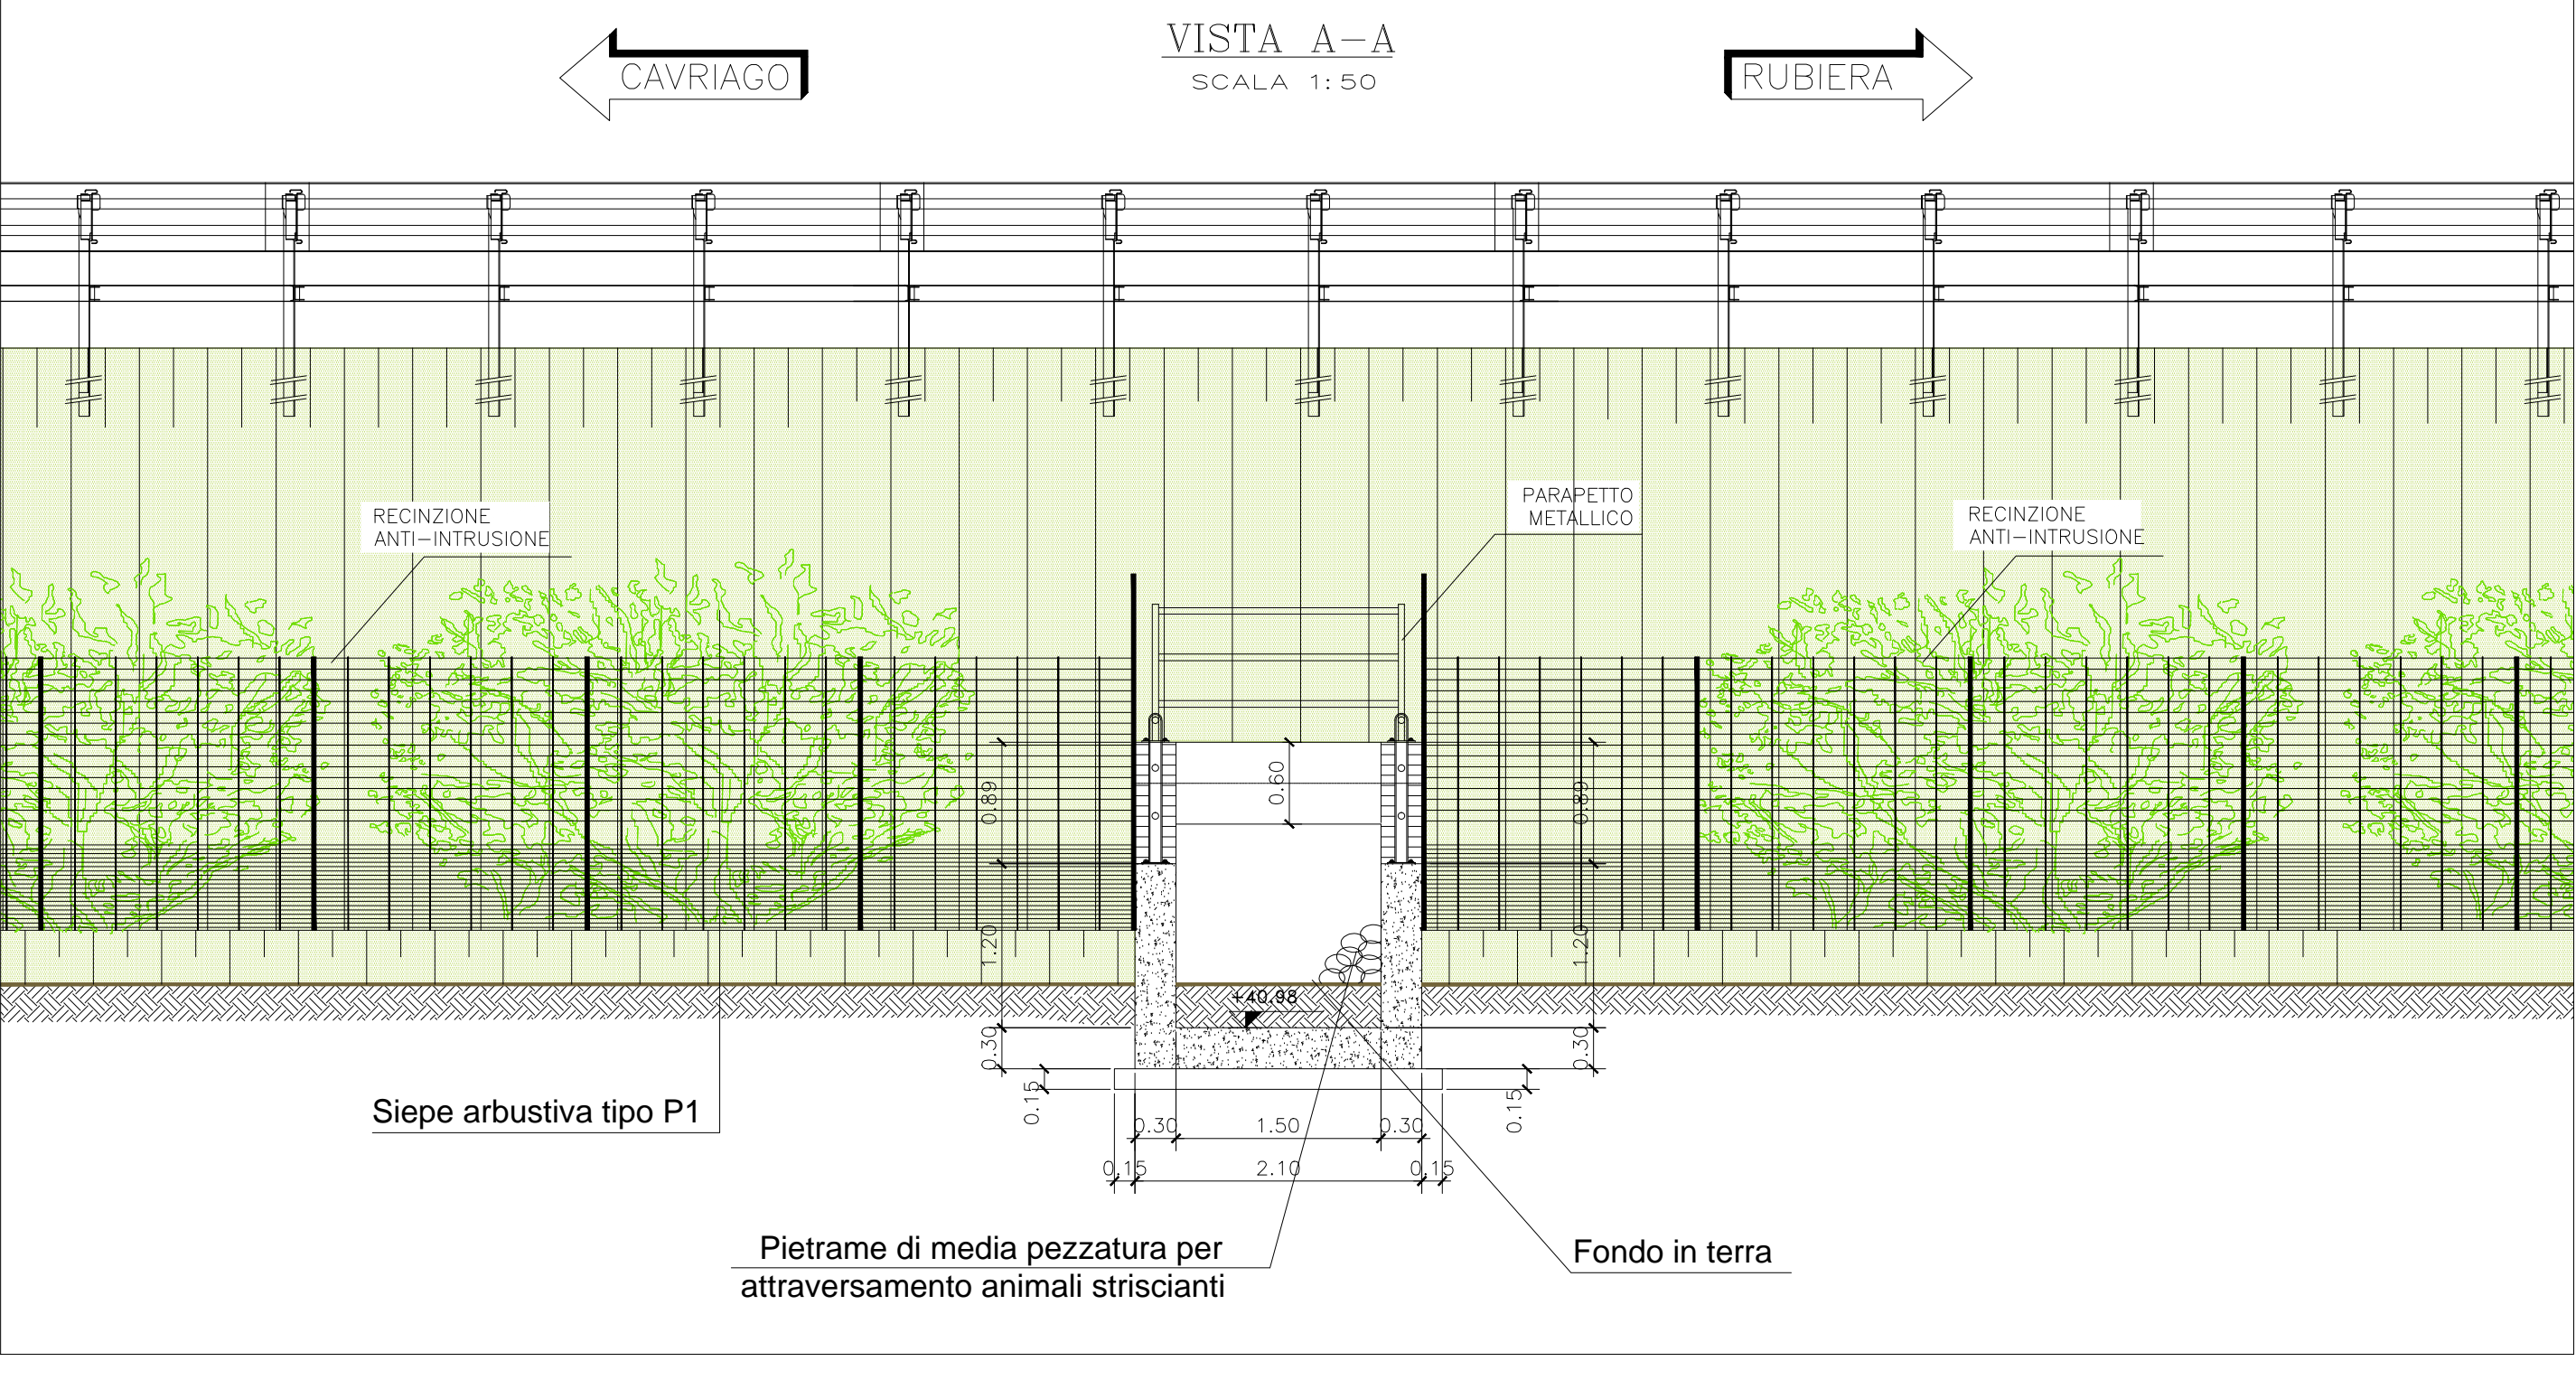
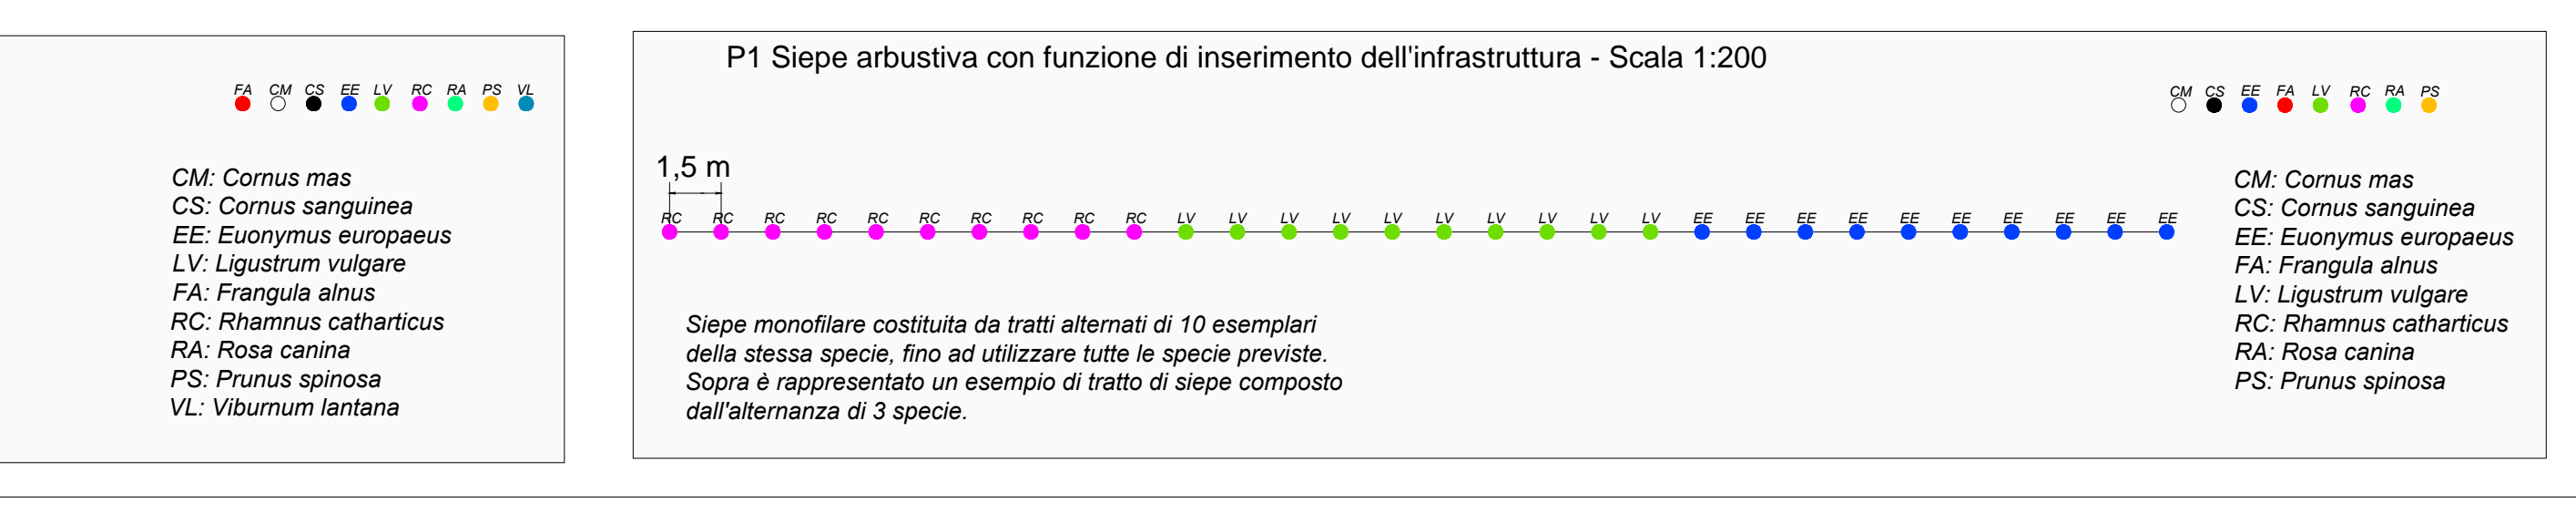


**INTERVENTI A VERDE IN PROGETTO IN PROSSIMITA' DEL PASSAGGIO FAUNA CON FUNZIONE DI ATTRATTORI FAUNISTICI (SCALA 1:1000)**


**INTORNO DEL PASSAGGIO FAUNA: PARTICOLARE DELLA SISTEMAZIONE A VERDE (SCALA 1:250)**

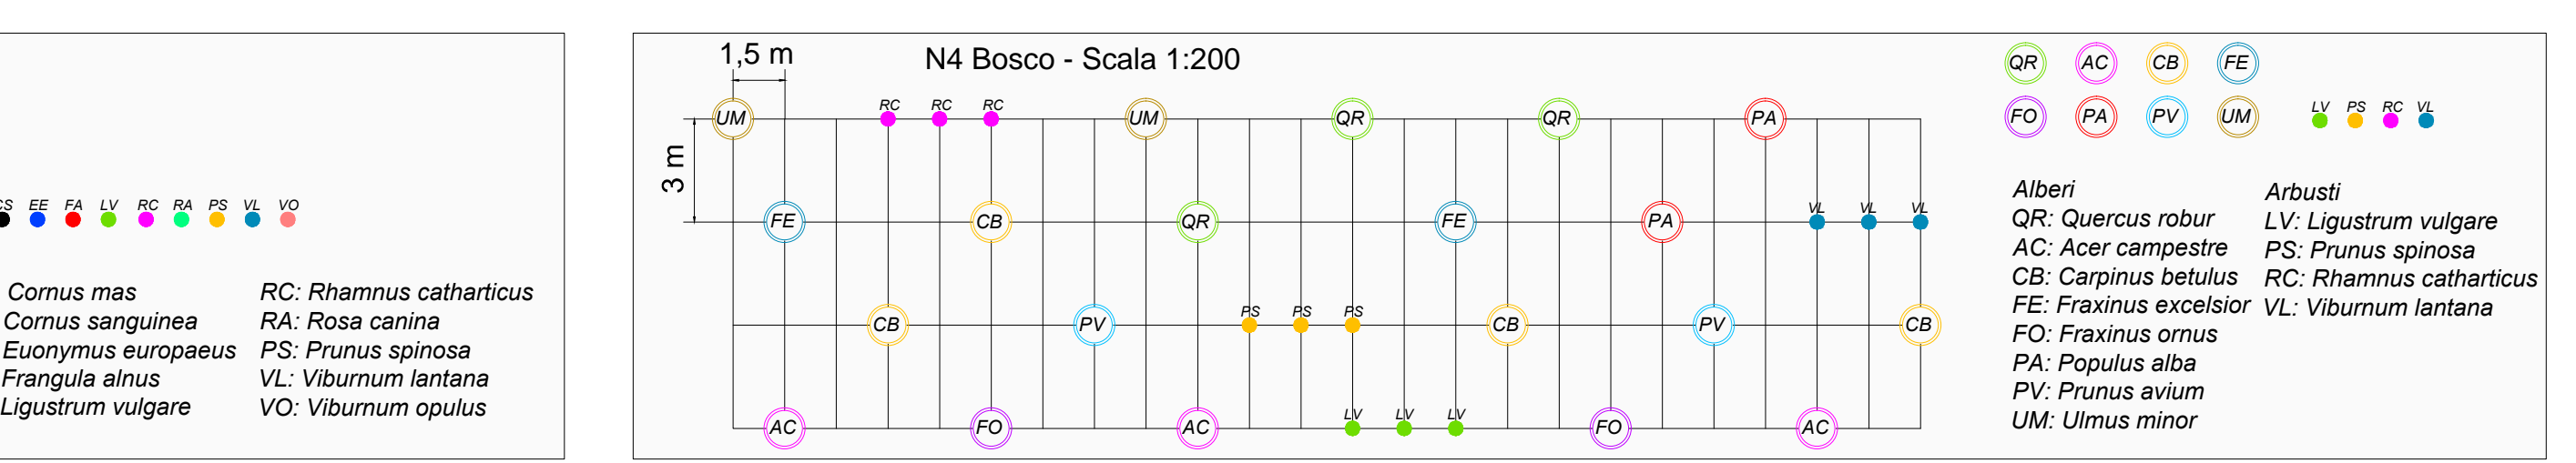


**PASSAGGIO FAUNA: PROSPETTO (SCALA 1:50)**

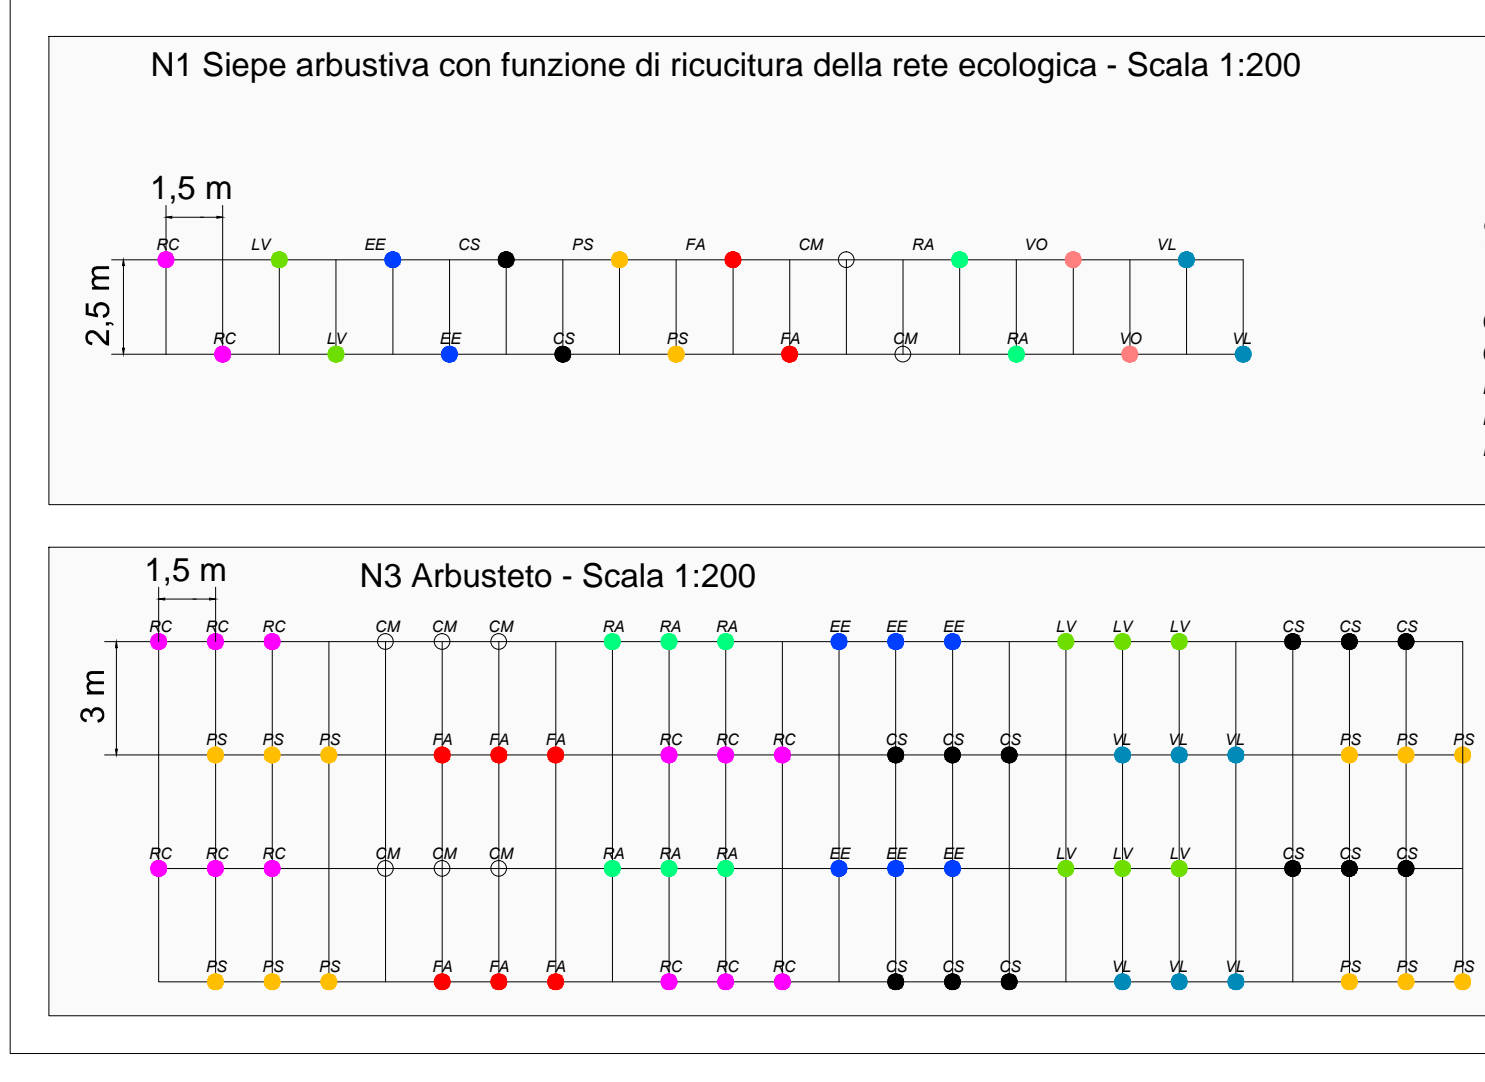

**SESTO D'IMPIANTO DELLE TIPOLOGIE DI INTERVENTO A VERDE IN PROSSIMITA' DEL PASSAGGIO FAUNA**

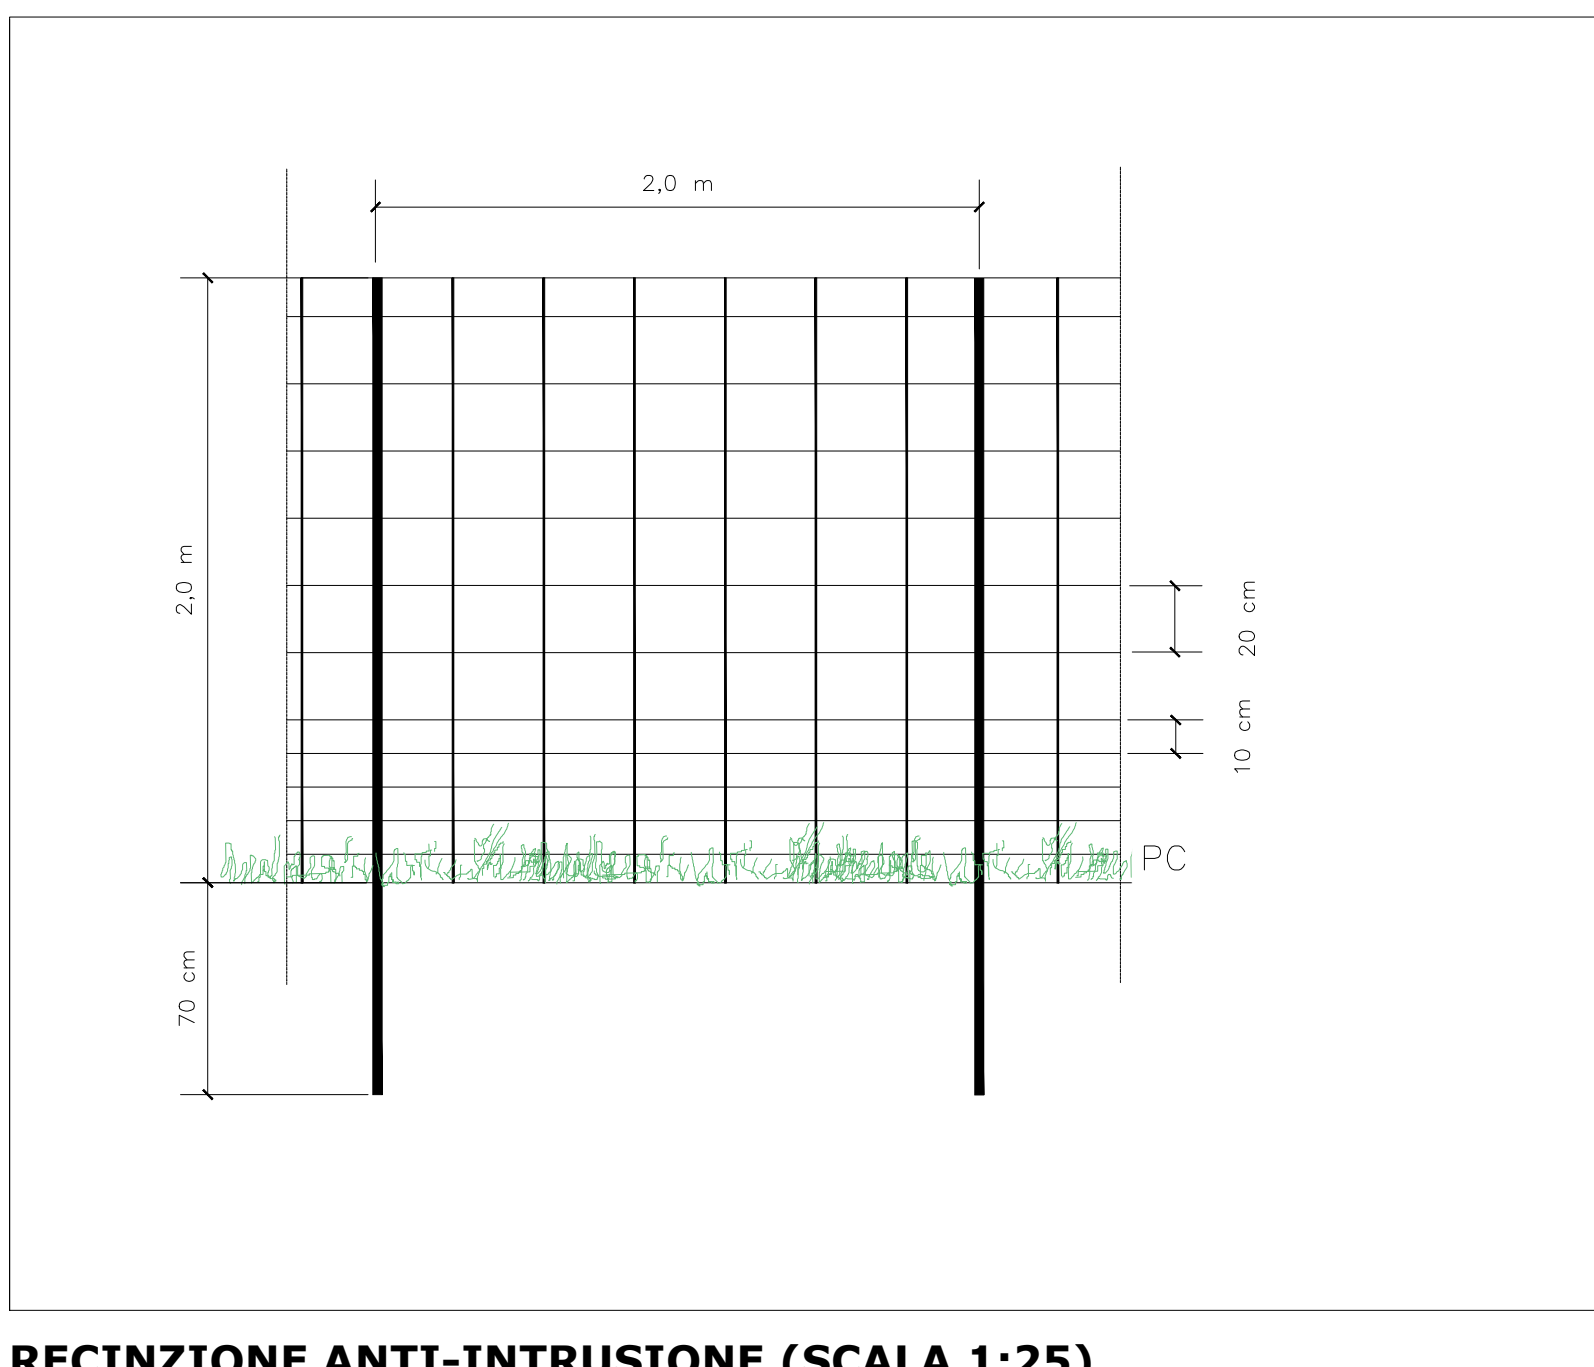

**RECINZIONE ANTI-INTRUSIONE (SCALA 1:25)**

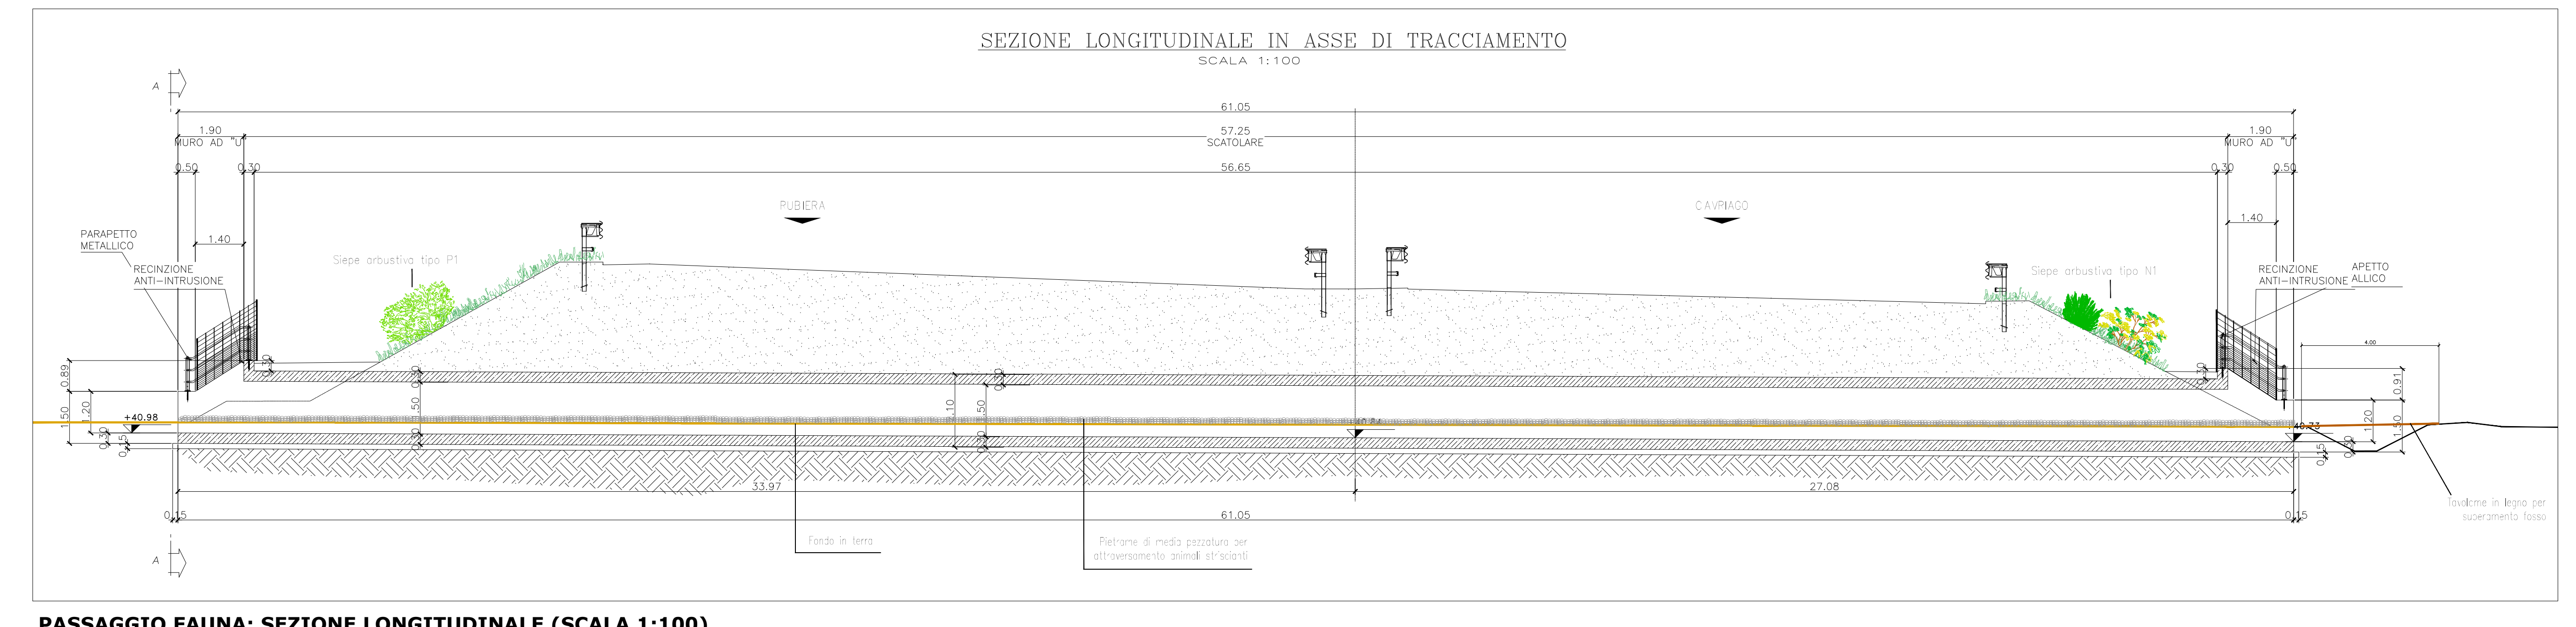

**PASSAGGIO FAUNA: SEZIONE LONGITUDINALE (SCALA 1:100)**

**ANAS S.p.A.**  
 Direzione Progettazione e Realizzazione Lavori  
**PROLUNGAMENTO DELLA S.S. n°9 "TANGENZIALE NORD di REGGIO EMILIA" NEL TRATTO DA S. PROSPERO STRINATI A CORTE TEGGE**

**PROGETTO ESECUTIVO**

STUDIO CORONA Ing. Renato Del Prete	ING. RENATO DEL PRETE	DOTT. GIO. DANIELO GALLO	ING. GABRIELE INCONCI (CAT. S.1.1)
SETAC Prof. Ing. Luigi Montarsi	ING. LUIGI MONTARSI	ING. GABRIELE INCONCI (CAT. S.1.1)	PROGETTAZIONE IDRAULICA ING. VITTORIO PANTONI (UNING)
UNING Ing. Valerio Bagni	ING. VALERIO BAGNI	ING. GABRIELE INCONCI (CAT. S.1.1)	PROGETTAZIONE STRADALE ING. VITTORIO PANTONI (UNING)
UNING Ing. Valerio Bagni	ING. VALERIO BAGNI	ING. GABRIELE INCONCI (CAT. S.1.1)	PROGETTAZIONE OPERE D'ARTE MINORI ING. GIAMPERO MARINO (EGEO S.1.1)

**EA 020**

CODICE PROGETTO	PROGETTO	ANNO	REVISIONE	SCALA
COBO	E	17/01	B	Varie

**L - PROGETTO STRUTTURALE - TOMBINATURE IDRAULICHE**  
**TM99 - PASSAGGIO FAUNISTICO - 1,50x1,50 m**  
**Allattamento faunistico**

REV.	DESCRIZIONE	DATA	REDATTO	VERIFICATO	APPROVATO
C	EMMISSIONE A SEGUITO DI VERIFICA INTERNA ANAS	DICEMBRE 2016	EGOPLAN	ING. INCONCI	ING. BAGETTI
B	PRIMA EMISIONE	GUGLIO 2016	EGOPLAN	ING. INCONCI	ING. BAGETTI