



INTERVENTI A VERDE IN PROGETTO IN PROSSIMITA' DEL PASSAGGIO FAUNA CON FUNZIONE DI ATTRATTORI FAUNISTICI (SCALA 1:1000)

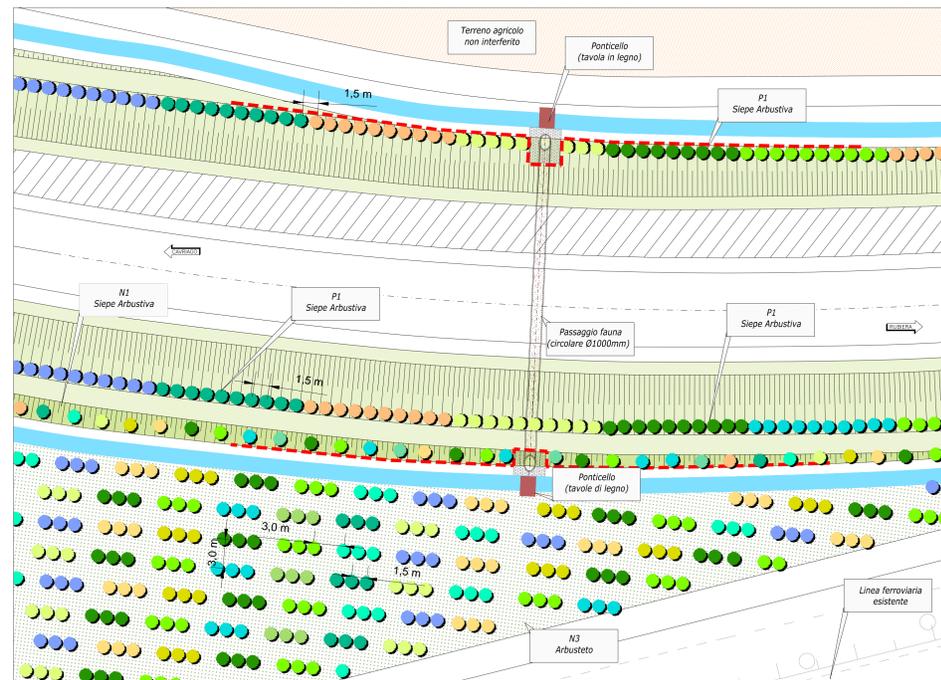


INTORNO DEL PASSAGGIO FAUNA: PARTICOLARE DELLA SISTEMAZIONE A VERDE (SCALA 1:250)

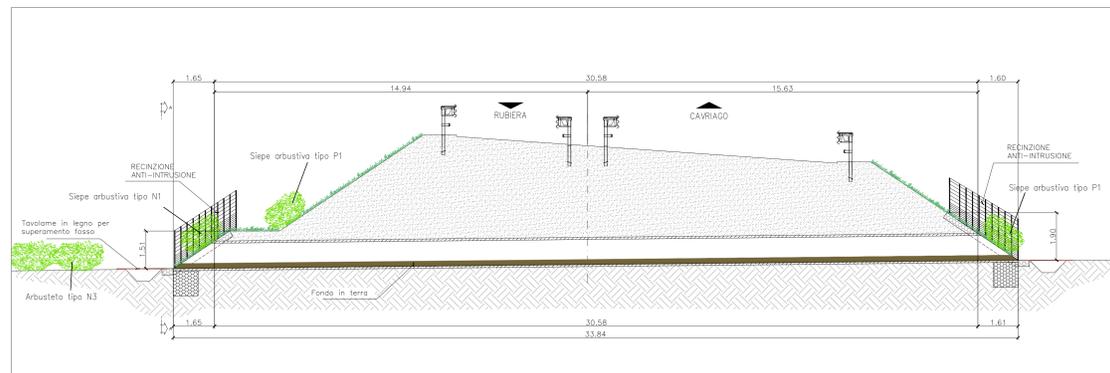


PASSAGGIO FAUNA : SEZIONE LONGITUDINALE (SCALA 1:100)




PASSAGGIO FAUNA : PROSPETTO - VISTA A-A (SCALA 1:50)

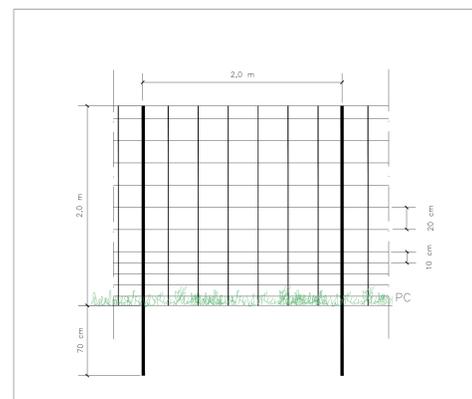

REINIZIONE ANTI-INTRUSIONE (SCALA 1:25)

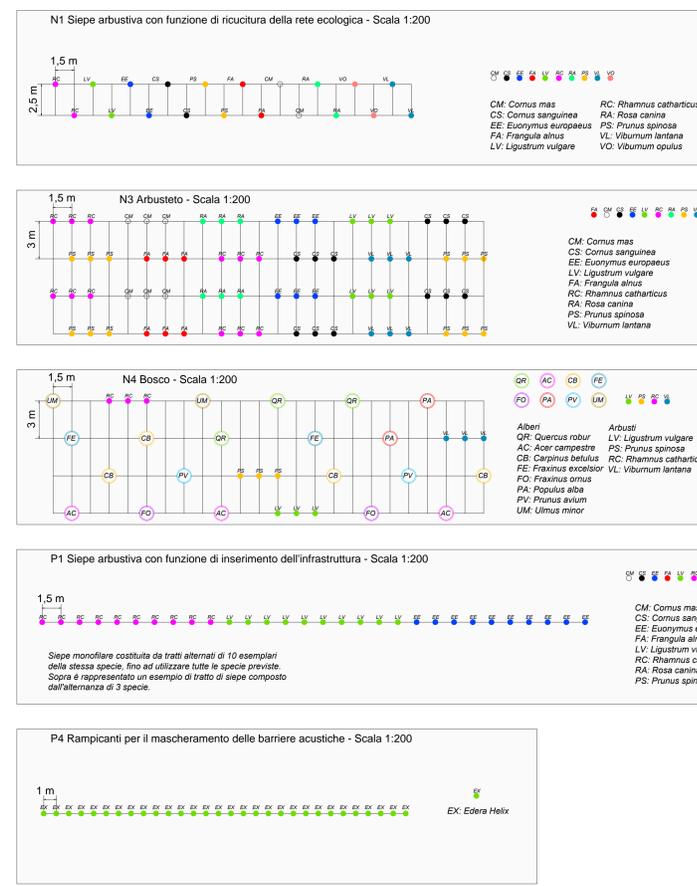

SESTO D'IMPIANTO DELLE TIPOLOGIE DI INTERVENTO A VERDE IN PROSSIMITA' DEL PASSAGGIO FAUNA

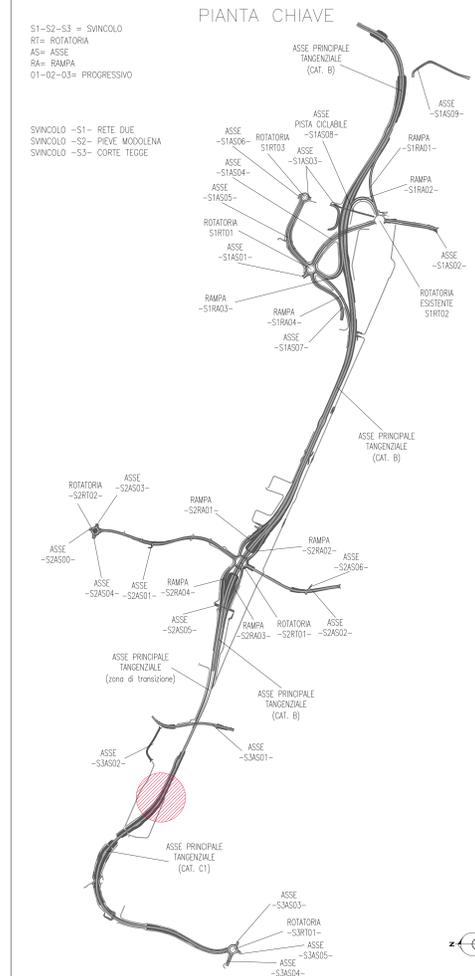

ANAS S.p.A.
Direzione Progettazione e Realizzazione Lavori

PROLUNGAMENTO DELLA S.S. n°9 "TANGENZIALE NORD di REGGIO EMILIA" NEL TRATTO DA S. PROSPERO STRINATI A CORTE TEGGE

PROGETTO ESECUTIVO

STUDIO CORONA Ing. Gianfranco Sodero Ing. Roberto Del Prete	ING. RENATO DEL PRETE Ing. Renato Del Prete	DOTI. GIO. DANIELO GALLO Dot. Gio. Danilo Gallo	INTEGRAZIONE PRESTAZIONI Ing. Renato Del Prete	PROGETTISTA Ing. Gabriele Inocenti
SETAC Ing. Valerio Bagni	SETAC Prof. Ing. Luigi Montarisi	EG Ing. Gabriele Inocenti	PROGETTAZIONE STRADALE Prof. Ing. Luigi Montarisi	PROGETTAZIONE IDRAULICA Ing. Vittorio Panzeri
UNING Prof. Ing. Valerio Bagni	UNING Prof. Ing. Luigi Montarisi	ECOPLAN Prof. Ing. Valerio Bagni	OPERE D'ARTE MAGGIORE Ing. Gianfranco Sodero	OPERE D'ARTE MINORI Ing. Gianfranco Sodero

Dot. Ing. Anna NOSARI
Ing. Renato DEL PRETE
Ing. Gabriele INOCENTI
Dot. Danilo GALLO
Prof. Ing. Luigi MONTARISI

EA 022 **TOMBINI CIRCOLARI TM131 - TOMBINO CIRCOLARE Ø1000**
Allestimento faunistico

CODICE PROGETTO	NOME FILE	REVISIONE	SCALA
PROGETTO	UV. PROG. ANNO		
COBO	E 17/01		
C	EMMISSIONE A SEGUITO DI VERIFICA INTERNA ANAS	DICEMBRE 2018	ECOPLAN
A	PRIMA EMISSIONE	GIUGNO 2018	ECOPLAN
REV.	DESCRIZIONE	DATA	REDAITTO