




SEZIONE TIPO 1
BARRIERA ACUSTICA INTEGRATA IN ALLUMINIO SU CORDOLO PONTE ESISTENTE
 H = 3,0 M - 3,5 m

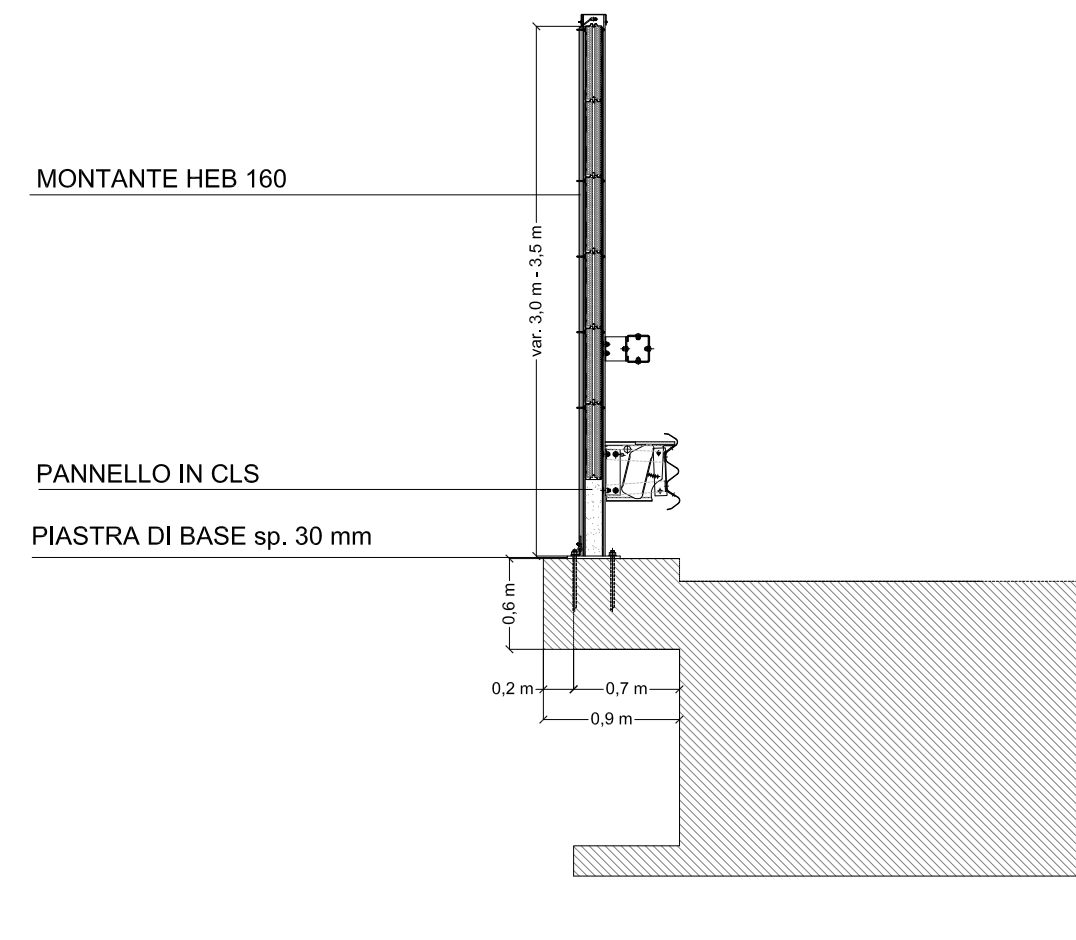


SEZIONE TIPO 2
BARRIERA ACUSTICA INTEGRATA IN ALLUMINIO SU RILEVATO
 H = 3,0 m - 3,5 m

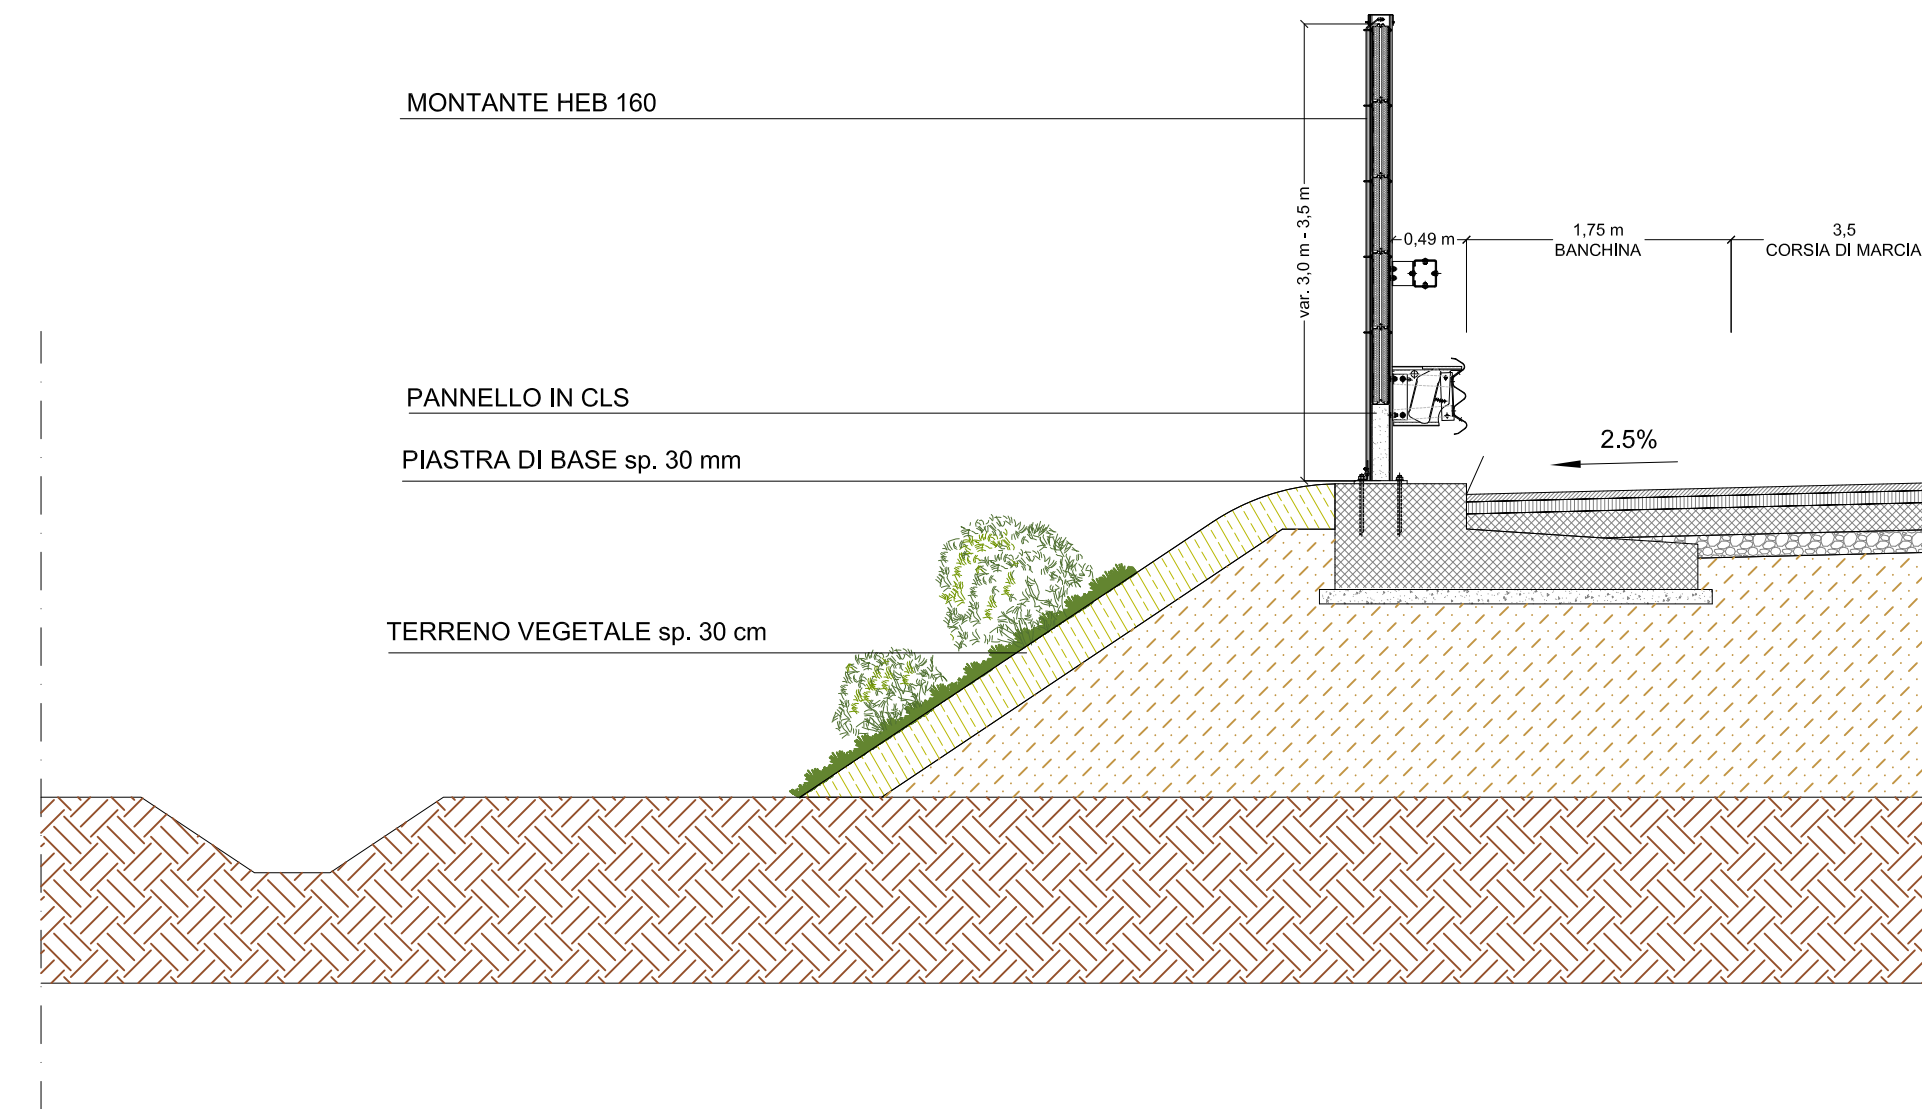

SEZIONE TIPO 3
BARRIERA ACUSTICA IN PLASTICA RICICLATA E PANNELLI TRASPARENTI IN PMMA SU RILEVATO
 H = 2,0 m - 5,0 m

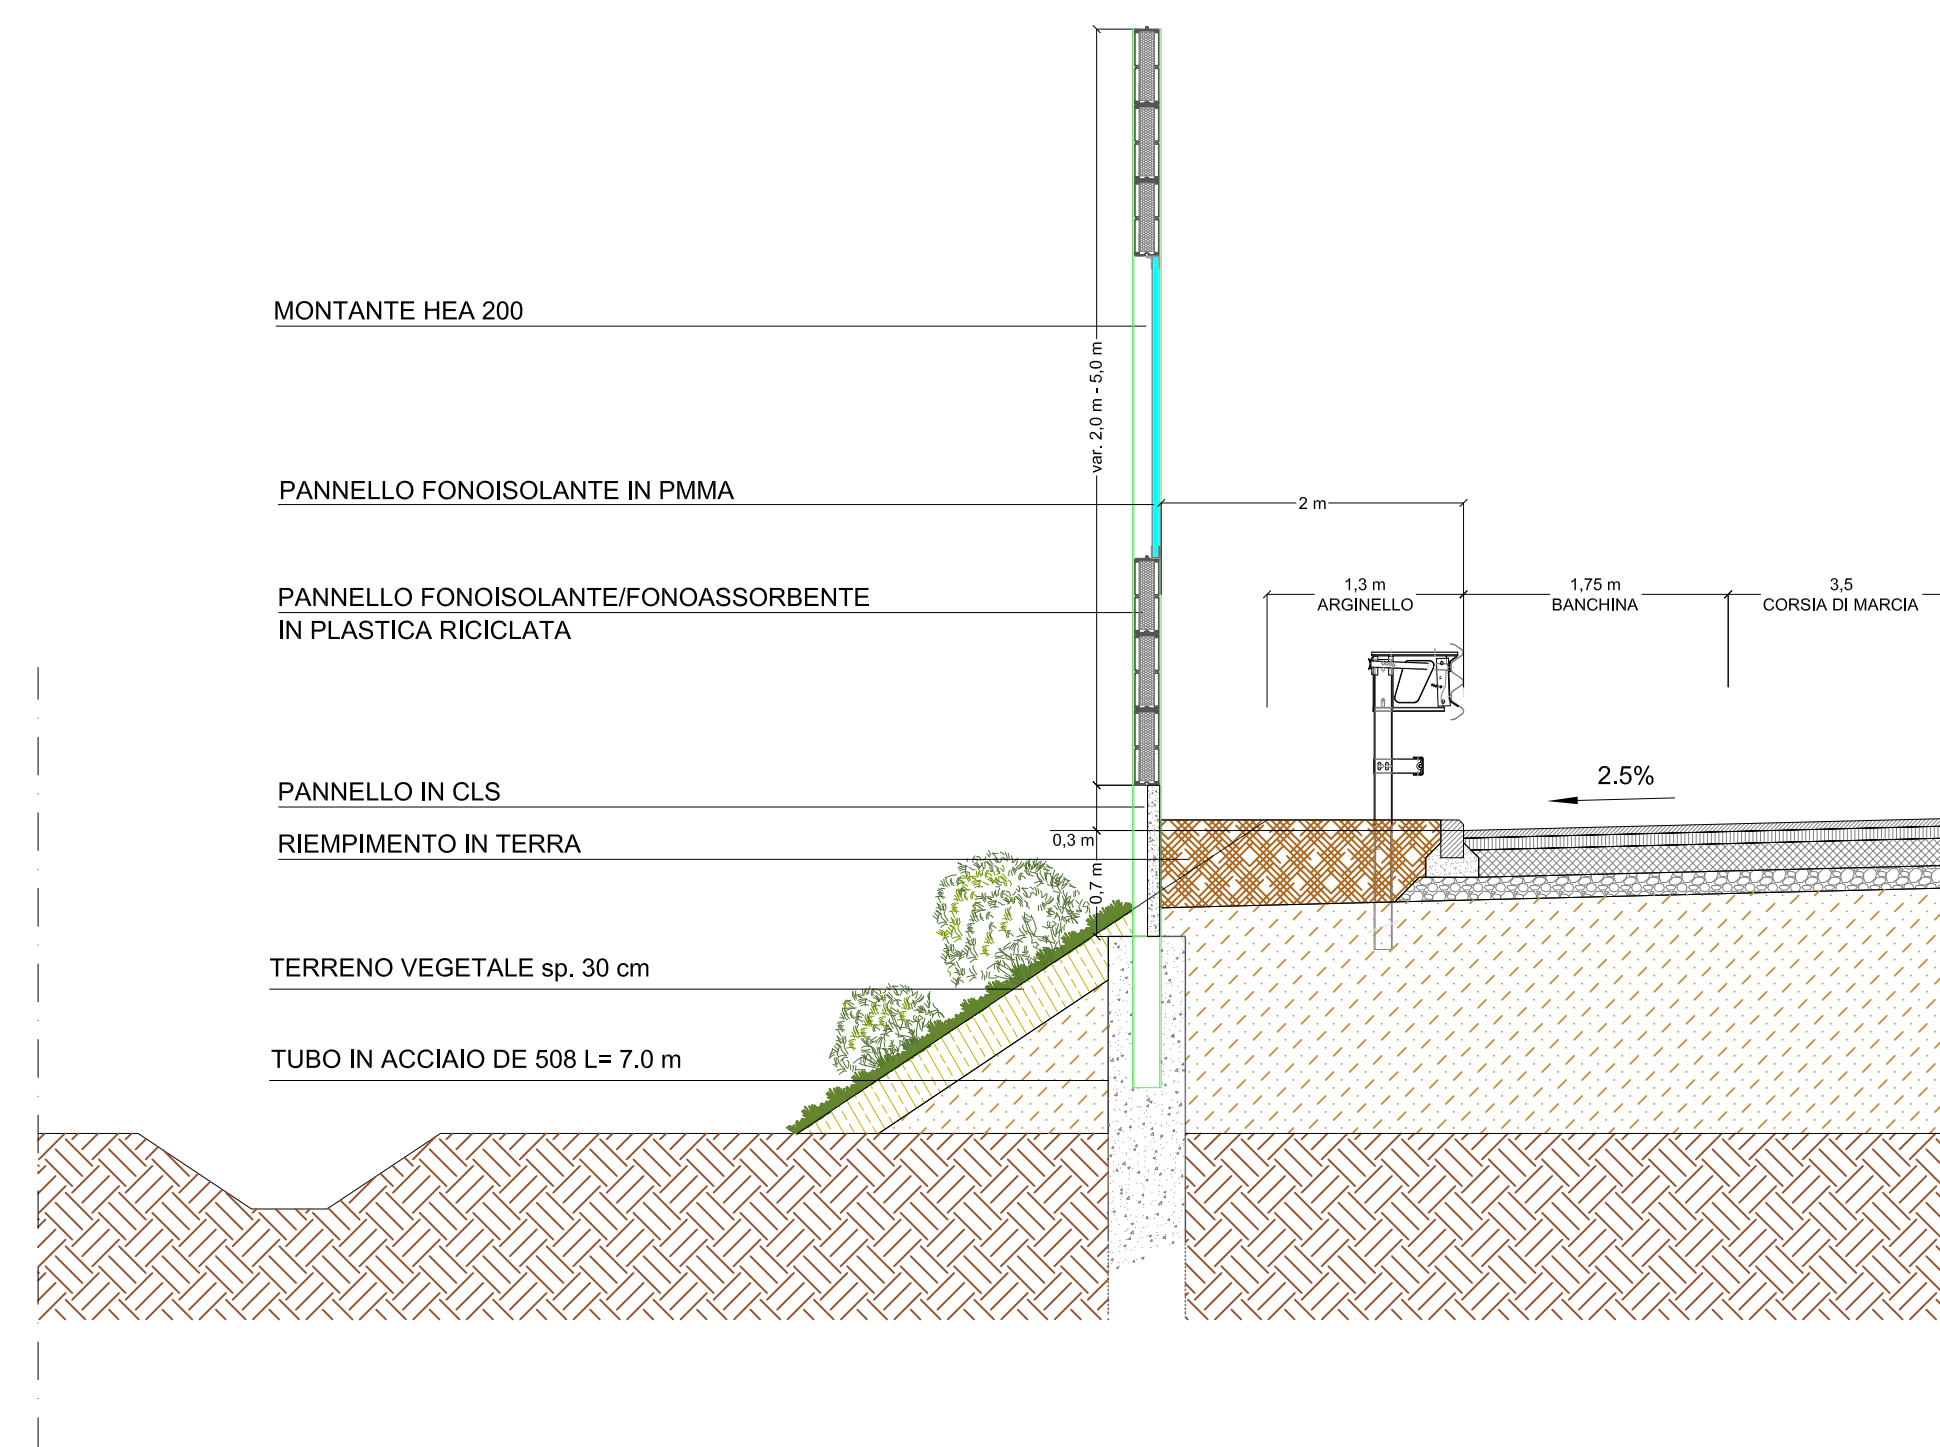

SEZIONE TIPO 4
BARRIERA ACUSTICA IN PLASTICA RICICLATA E PANNELLI TRASPARENTI IN PMMA SU MURO
 H = 3,0 m

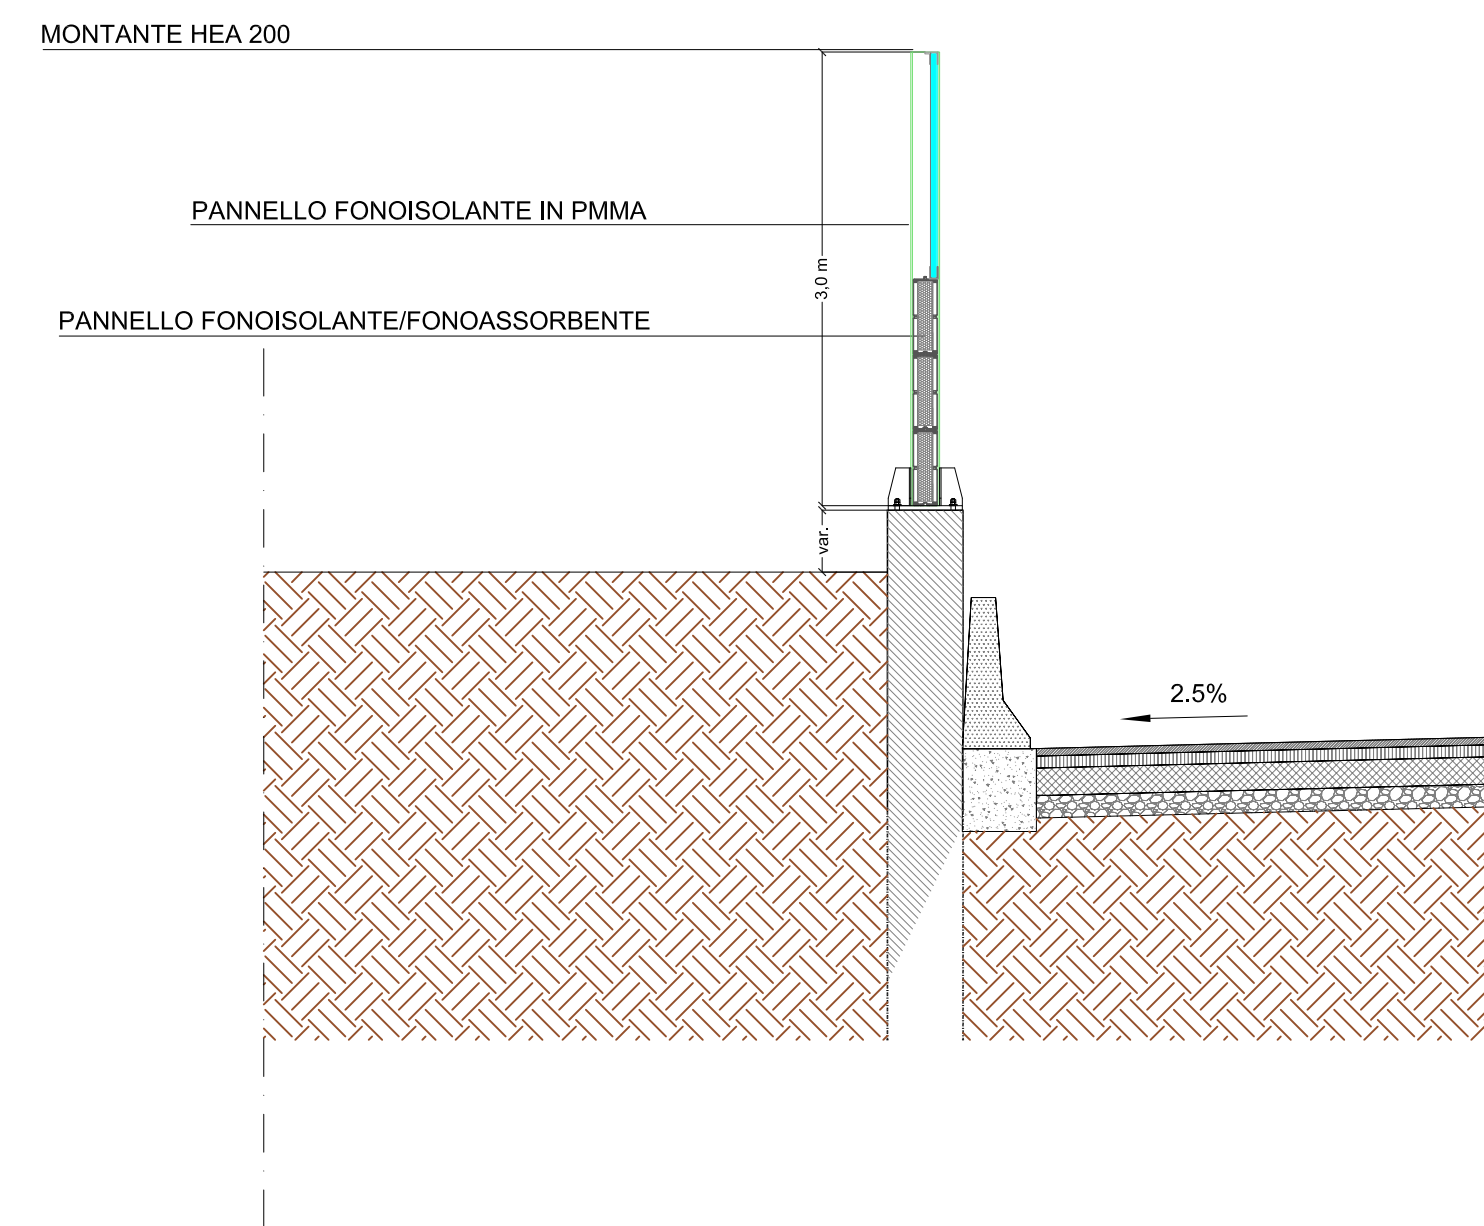



ANAS S.p.A.
 Direzione Progettazione e Realizzazione Lavori

PROLUNGAMENTO DELLA S.S. n°9 "TANGENZIALE NORD di REGGIO EMILIA" NEL TRATTO DA S. PROSPERO STRINATI A CORTE TEGGE

PROGETTO ESECUTIVO


VISTO: IL RESPONSABILE DEL PROCEDIMENTO: Dott. Ing. Anna NOSARI

INTEGRATORE DELLE PRESTAZIONI SPECIALISTICHE: Ing. Renato DEL PRETE

PROGETTISTA: Ing. Gabriele INCECCHI

GEOLOGO: Dott. Danilo GALLO

IL COORDINATORE DELLA SICUREZZA IN FASE DI PROGETTAZIONE: Prof. Ing. LUIGI MONTERSÌ

EB008

E - MITIGAZIONE AMBIENTALE
EB - BARRIERE ACUSTICHE
SEZIONI TIPO 1/2

CODICE PROGETTO	NOME FILE	REVISIONE	SCALA: 1:50
PROGETTO: COBO	EB008-T001A01AMBST01_B.dwg		
LIV. PROG.: E	CODICE ELAB.: T001A01AMBST01		
ANNO: 1701			
C			
B	EMMISSIONE A SEGUITO DI RAPPORTO INTERMEDIO DI VERIFICA	OTTOBRE 2018	ING. INCECCHI
A	PRIMA EMMISSIONE	GIUGNO 2018	ING. INCECCHI
REV.	DESCRIZIONE	DATA	REDDATTO VERIFICATO APPROVATO