




FOSSETTA BALLANLEOCHE - profilo sponda sinistra (esistente)

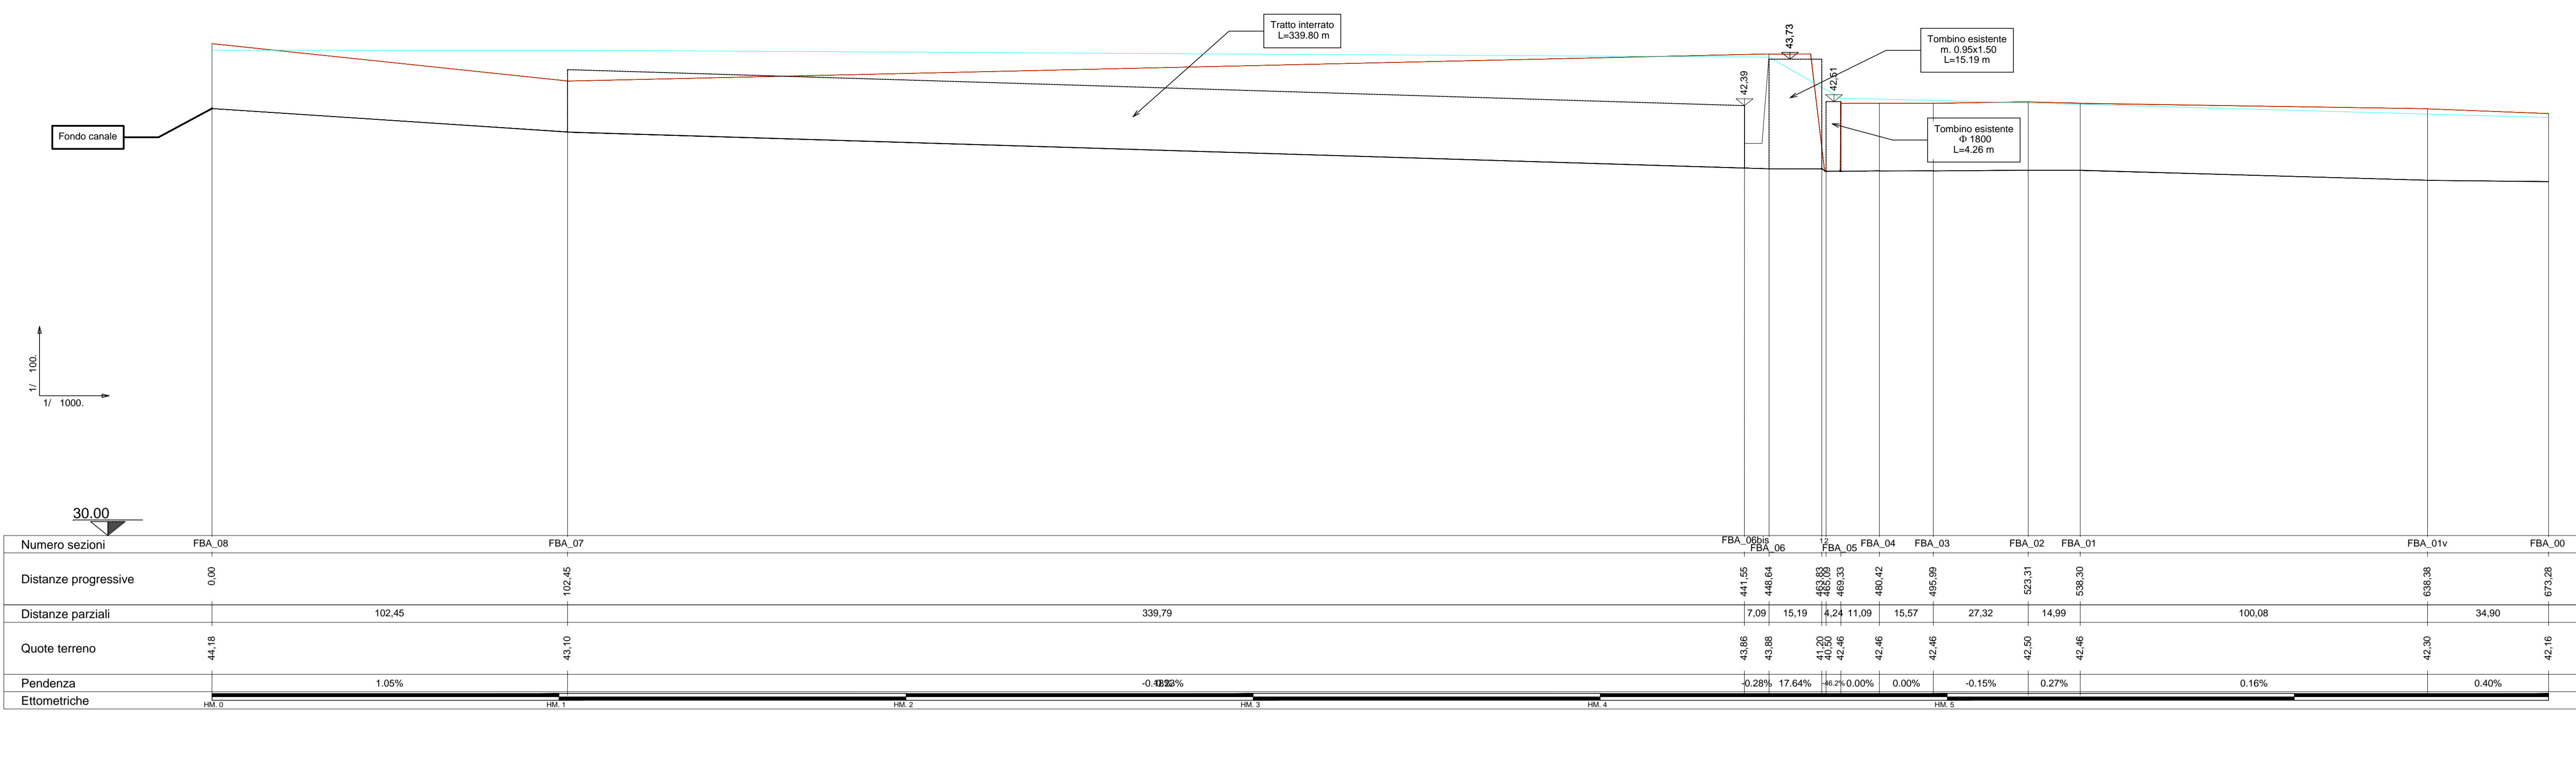

FOSSETTA BALLANLEOCHE - profilo asse (esistente)

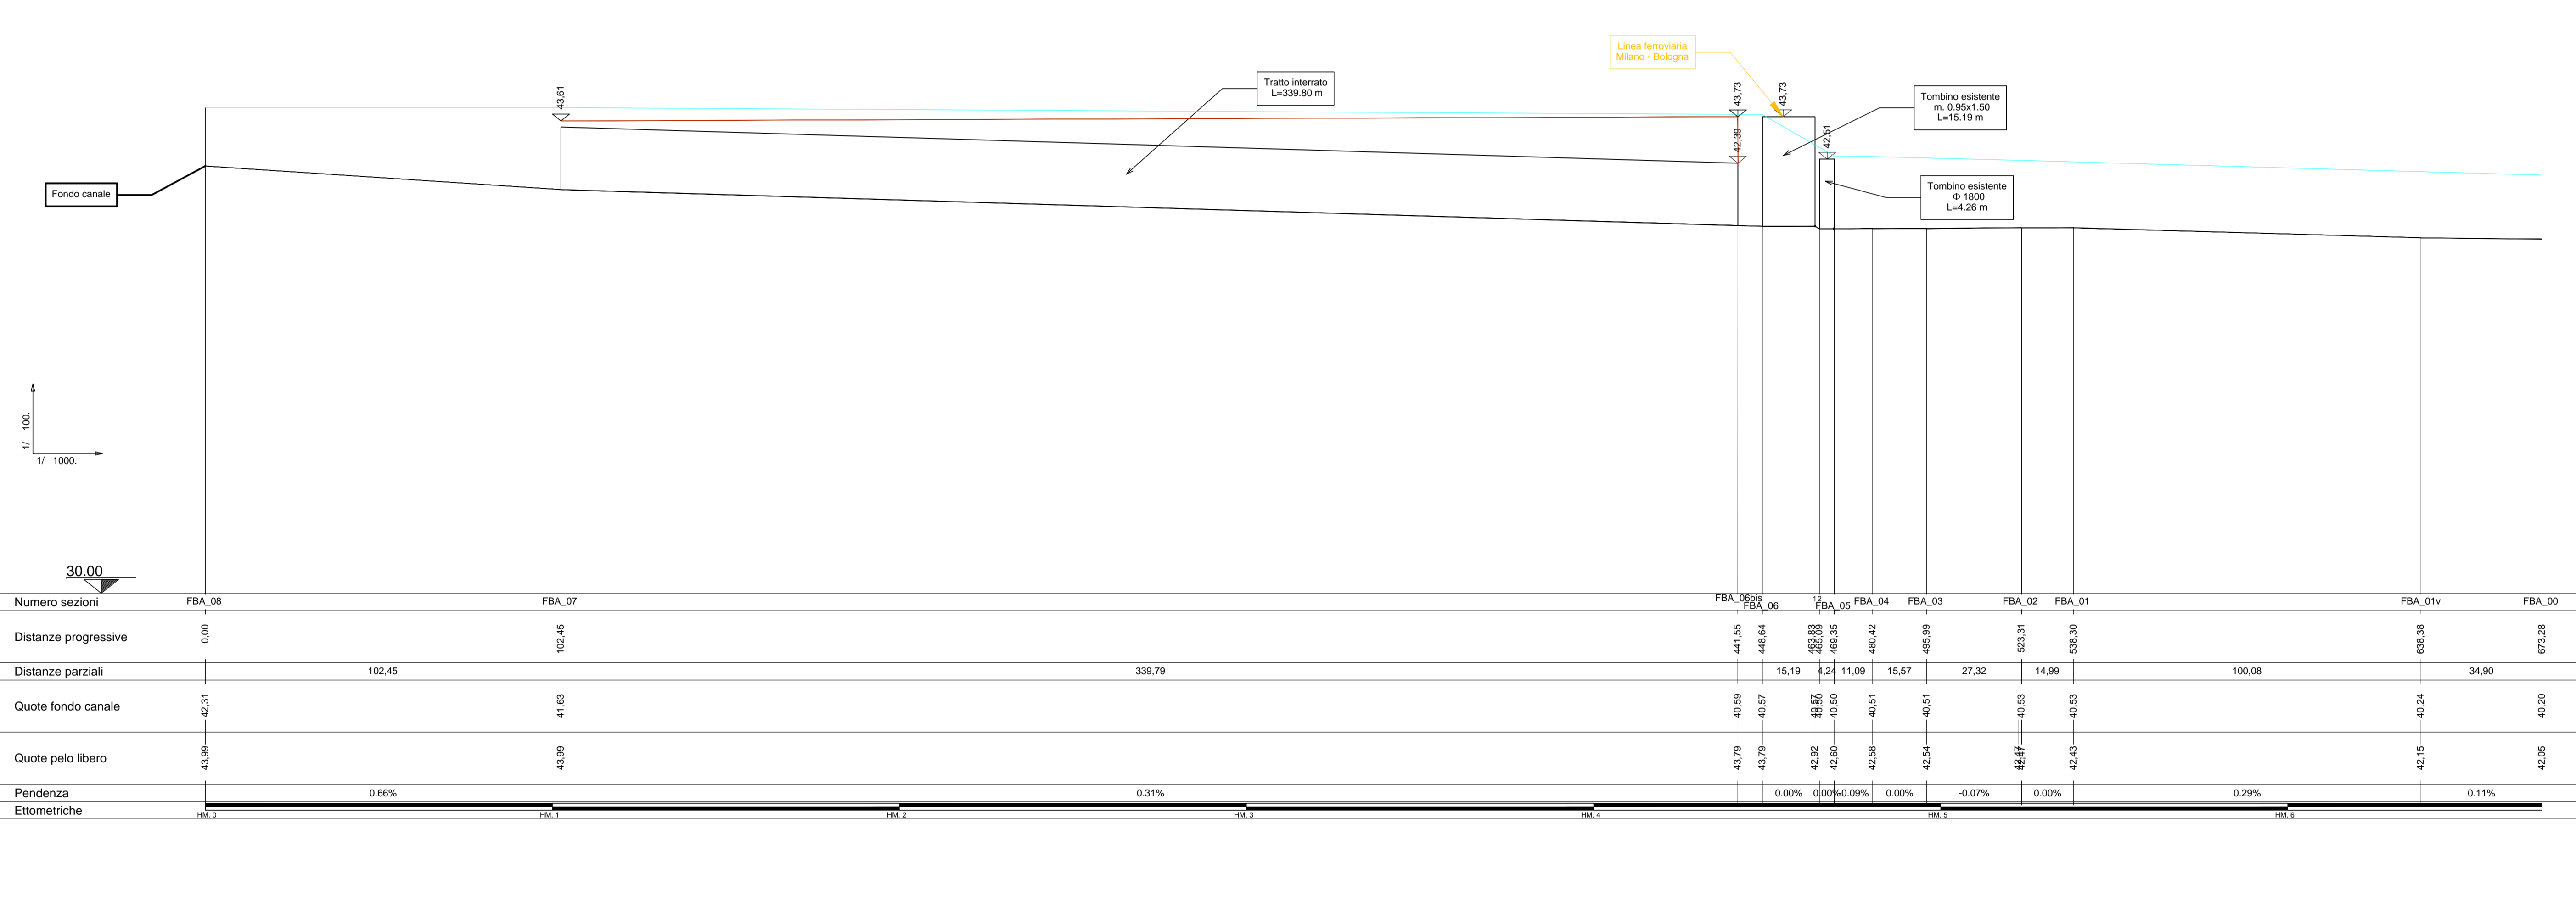

FOSSETTA BALLANLEOCHE - profilo sponda destra (esistente)

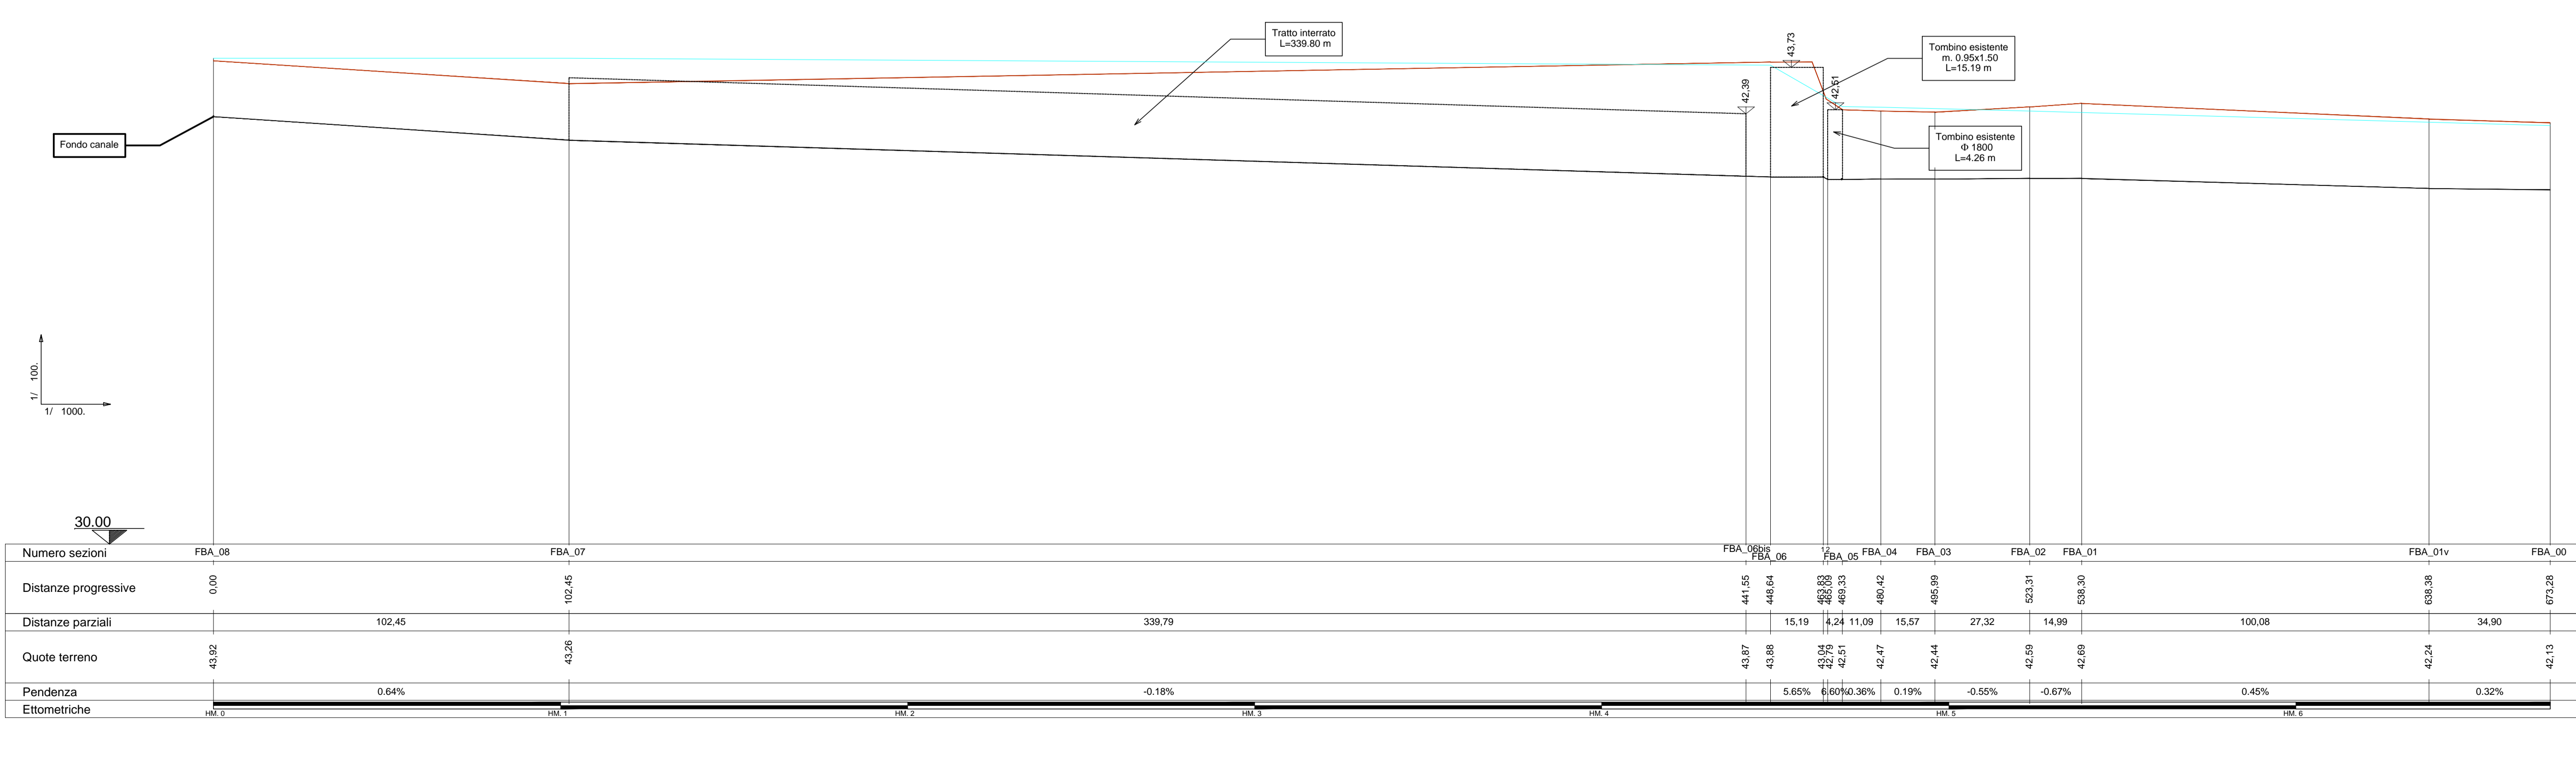

**ANAS S.p.A.**  
 Direzione Progettazione e Realizzazione Lavori

**PROLUNGAMENTO DELLA S.S. n°9 "TANGENZIALE NORD di REGGIO EMILIA" NEL TRATTO DA S. PROSPERO STRINATI A CORTE TEGGE**

**PROGETTO ESECUTIVO**

STUDIO COORDINATO Ing. Gianfranco Sestini	ING. REMATO DEL PRETE Ing. Remato Del Prete	ING. DOTTI GIO. DAVIDE GALLO Dot. Gio. Davide Gallo	INGEGNERIA PROGETTAZIONI Ing. Gianfranco Sestini	PROGETTISTA Ing. Gianfranco Sestini
SETAC Prof. Ing. Luigi Mottaroli	EC Ing. Gianfranco Sestini	COMPUTI Ing. Gianfranco Sestini	PROGETTAZIONE STRUTTURALE Ing. Gianfranco Sestini	PROGETTAZIONE IDRAULICA Ing. Gianfranco Sestini
UNING Prof. Ing. Gianfranco Sestini	ECOPLAN Arch. Nicola Pardi	ARKE Ing. Gianfranco Sestini	PROGETTAZIONE OPERE DIVERSE INQUADRO OPERE DIVERSE INQUADRO Ing. Gianfranco Sestini	PROGETTAZIONE CANTIERISTICA Ing. Gianfranco Sestini
INGEGNERIA SPECIALISTICA Ing. Gianfranco Sestini	

**FC 108** FOSSETTA BALLANLEOCHE profilo asse, sponda destra, sponda sinistra esistente

PROGETTO: S18E00DRFP08\_B.dwg  
 CODICE: S11010101DRFP08  
 REVISIONE: B  
 SCALE: 1:1000 / 1:100

C	EMISSIONE A SEGUITO DI APPRINTO INTERNO DI VERIFICA	OTTORIO 2018	ING. NICOLA PARDI	ING. NICOLA PARDI	ING. NICOLA PARDI
A	PRIMA EMISSIONE	GIUGNO 2018	ING. NICOLA PARDI	ING. NICOLA PARDI	ING. NICOLA PARDI
REV.	DESCRIZIONE	DATA	REDATTO	VERIFICATO	APPROVATO