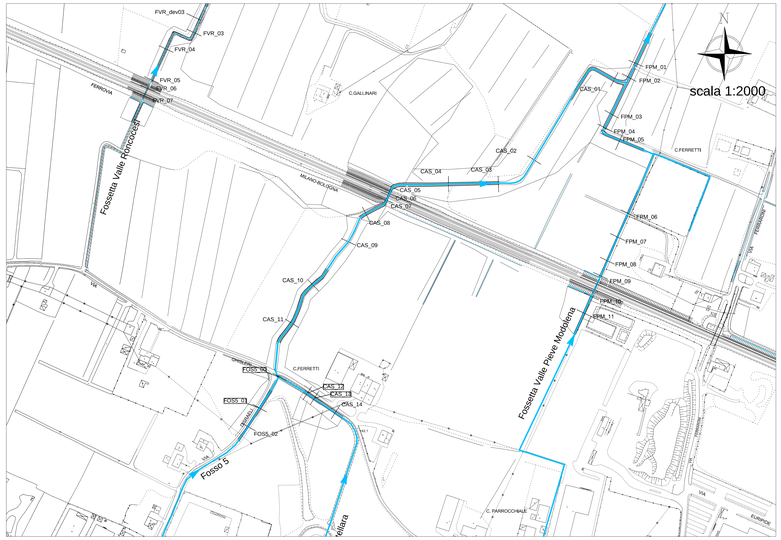

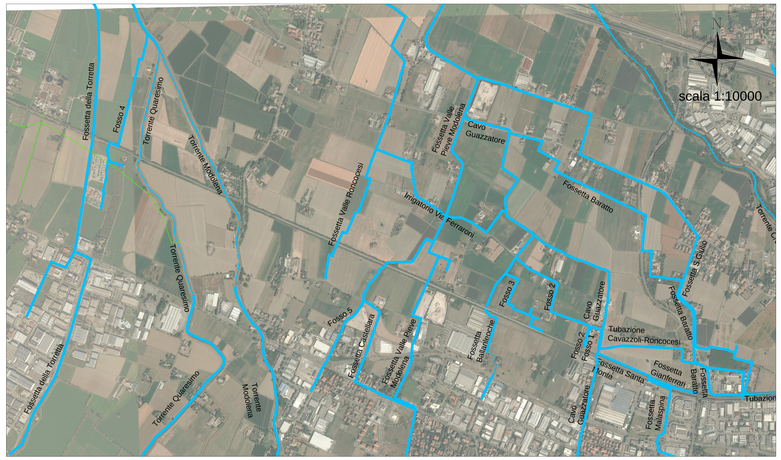

FOSSETTA CASTELLARA - profilo sponda sinistra (esistente)

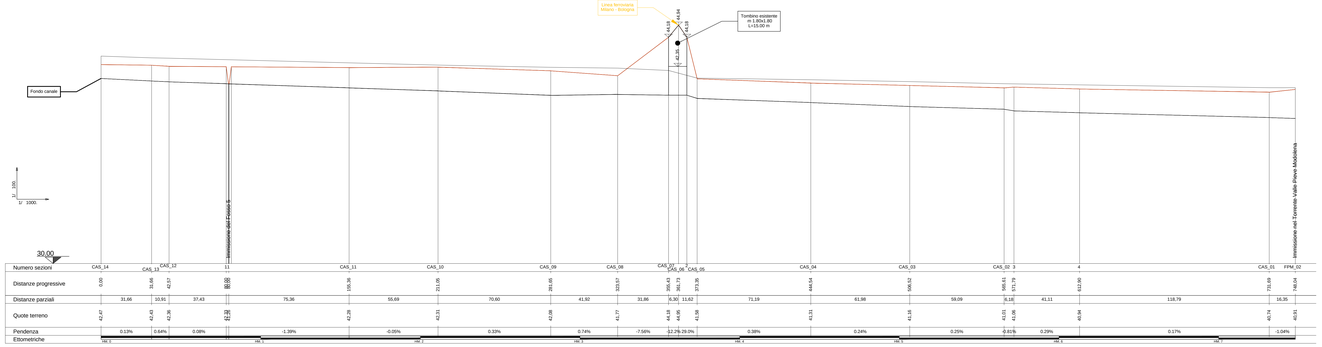

FOSSETTA CASTELLARA - profilo asse (esistente)

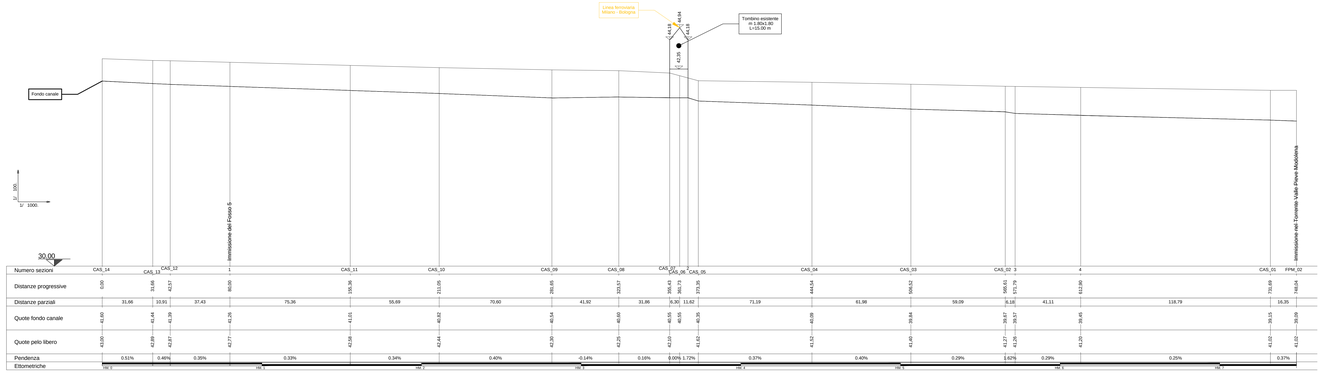

FOSSETTA CASTELLARA - profilo sponda destra (esistente)

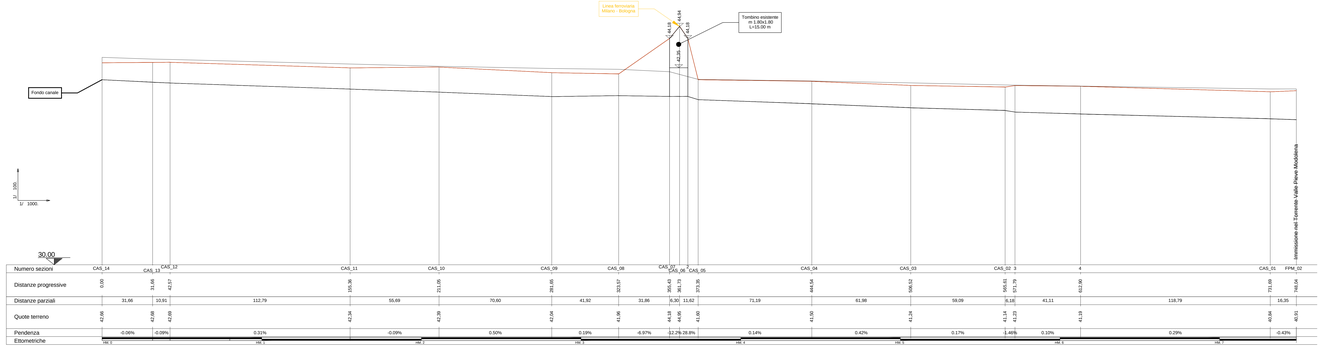

ANAS S.p.A.
Direzione Progettazione e Realizzazione Lavori

PROLUNGAMENTO DELLA S.S. n°9 "TANGENZIALE NORD di REGGIO EMILIA" NEL TRATTO DA S. PROSPERO STRINATI A CORTE TEGGE

PROGETTO ESECUTIVO

STUDIO CORONA — Ing. Gianfranco Soriano	ING. RENATO DEL PRETE — Ing. Renato Del Prete	SOTT. GEOL. DANILO GALLO — Dott. Geol. Danilo Gallo	INTEGRAZIONE PRESTAZIONI — Ing. Romain Del Prete
PROGETTISTA — Ing. Gabriele Incicco	PROGETTAZIONE STRADALE — Prof.Ing. Luigi Montanaro (Settori: 5.11)	PROGETTAZIONE IDRAULICA — Prof.Ing. Luigi Montanaro (Settori: 5.11)	PROGETTAZIONE OPERE D'ARTE MAGGIORI — Ing. Valerio Buetti (Settori: 5.11)
PROGETTAZIONE OPERE D'ARTE MINORI — Ing. Valerio Buetti (Settori: 5.11)	PROGETTAZIONE OPERE D'ARTE MINORI — Prof.Ing. Luigi Montanaro (Settori: 5.11)	COMPUTI — Ing. Valerio Buetti (I.T. Ingegneria)	CANTIERISTICA — Prof.Ing. Luigi Montanaro (Settori: 5.11)
GEOLOGIA — Dott. Danilo Gallo	GEOTECNICA — Prof.Ing. Luigi Montanaro (Settori: 5.11)	AMBIENTE — Arch. Nicoletta Fratini	SICUREZZA — Dott. Ettorio Mazzini (EC OPLAN S.r.l.)
			Prof. Ing. Luigi MONTANARO

VISTO: IL RESPONSABILE DEL PROCEDIMENTO	INTEGRATORE DELLE PRESTAZIONI SPECIALISTICHE	PROGETTISTA	GEOLOGO	IL COORDINATORE DELLA SICUREZZA IN FASE DI PROGETTAZIONE
Dott. Ing. Anna NOSARI	Ing. Renato DEL PRETE	Ing. Gabriele INCICCO	Dott. Danilo GALLO	Prof. Ing. Luigi MONTANARO

FC 110

F_PROGETTO IDRAULICO

FC-1 - PROFILI

Fossetta Castellara profilo asse, sponda destra, sponda sinistra esistente

CODICE PROGETTO				NOME FILE		REVISIONE	SCALA:
PROGETTO	LIV. PROG.	ANNO		S01ID00IDRFP10_B.dwg			VARIE
COBO	E	1701	CODICE ELAB.	S 0 1 I D 0 0 I D R F P 1 0		B	

REV.	DESCRIZIONE	DATA	REDATTO	VERIFICATO	APPROVATO
C					
B	EMISSIONE A SEGUITO DI RAPPORTO INTERMEDIO DI VERIFICA	OTTOBRE 2018	ING. PEZZULLA	ING. INCICCHI	ING. BIUETTI
A	PRIMA EMISSIONE	GIUGNO 2018	ING. PEZZULLA	ING. INCICCHI	ING. BIUETTI