




IRRIGATOIO DI VIA FERRARONI - profilo sponda sinistra (esistente)

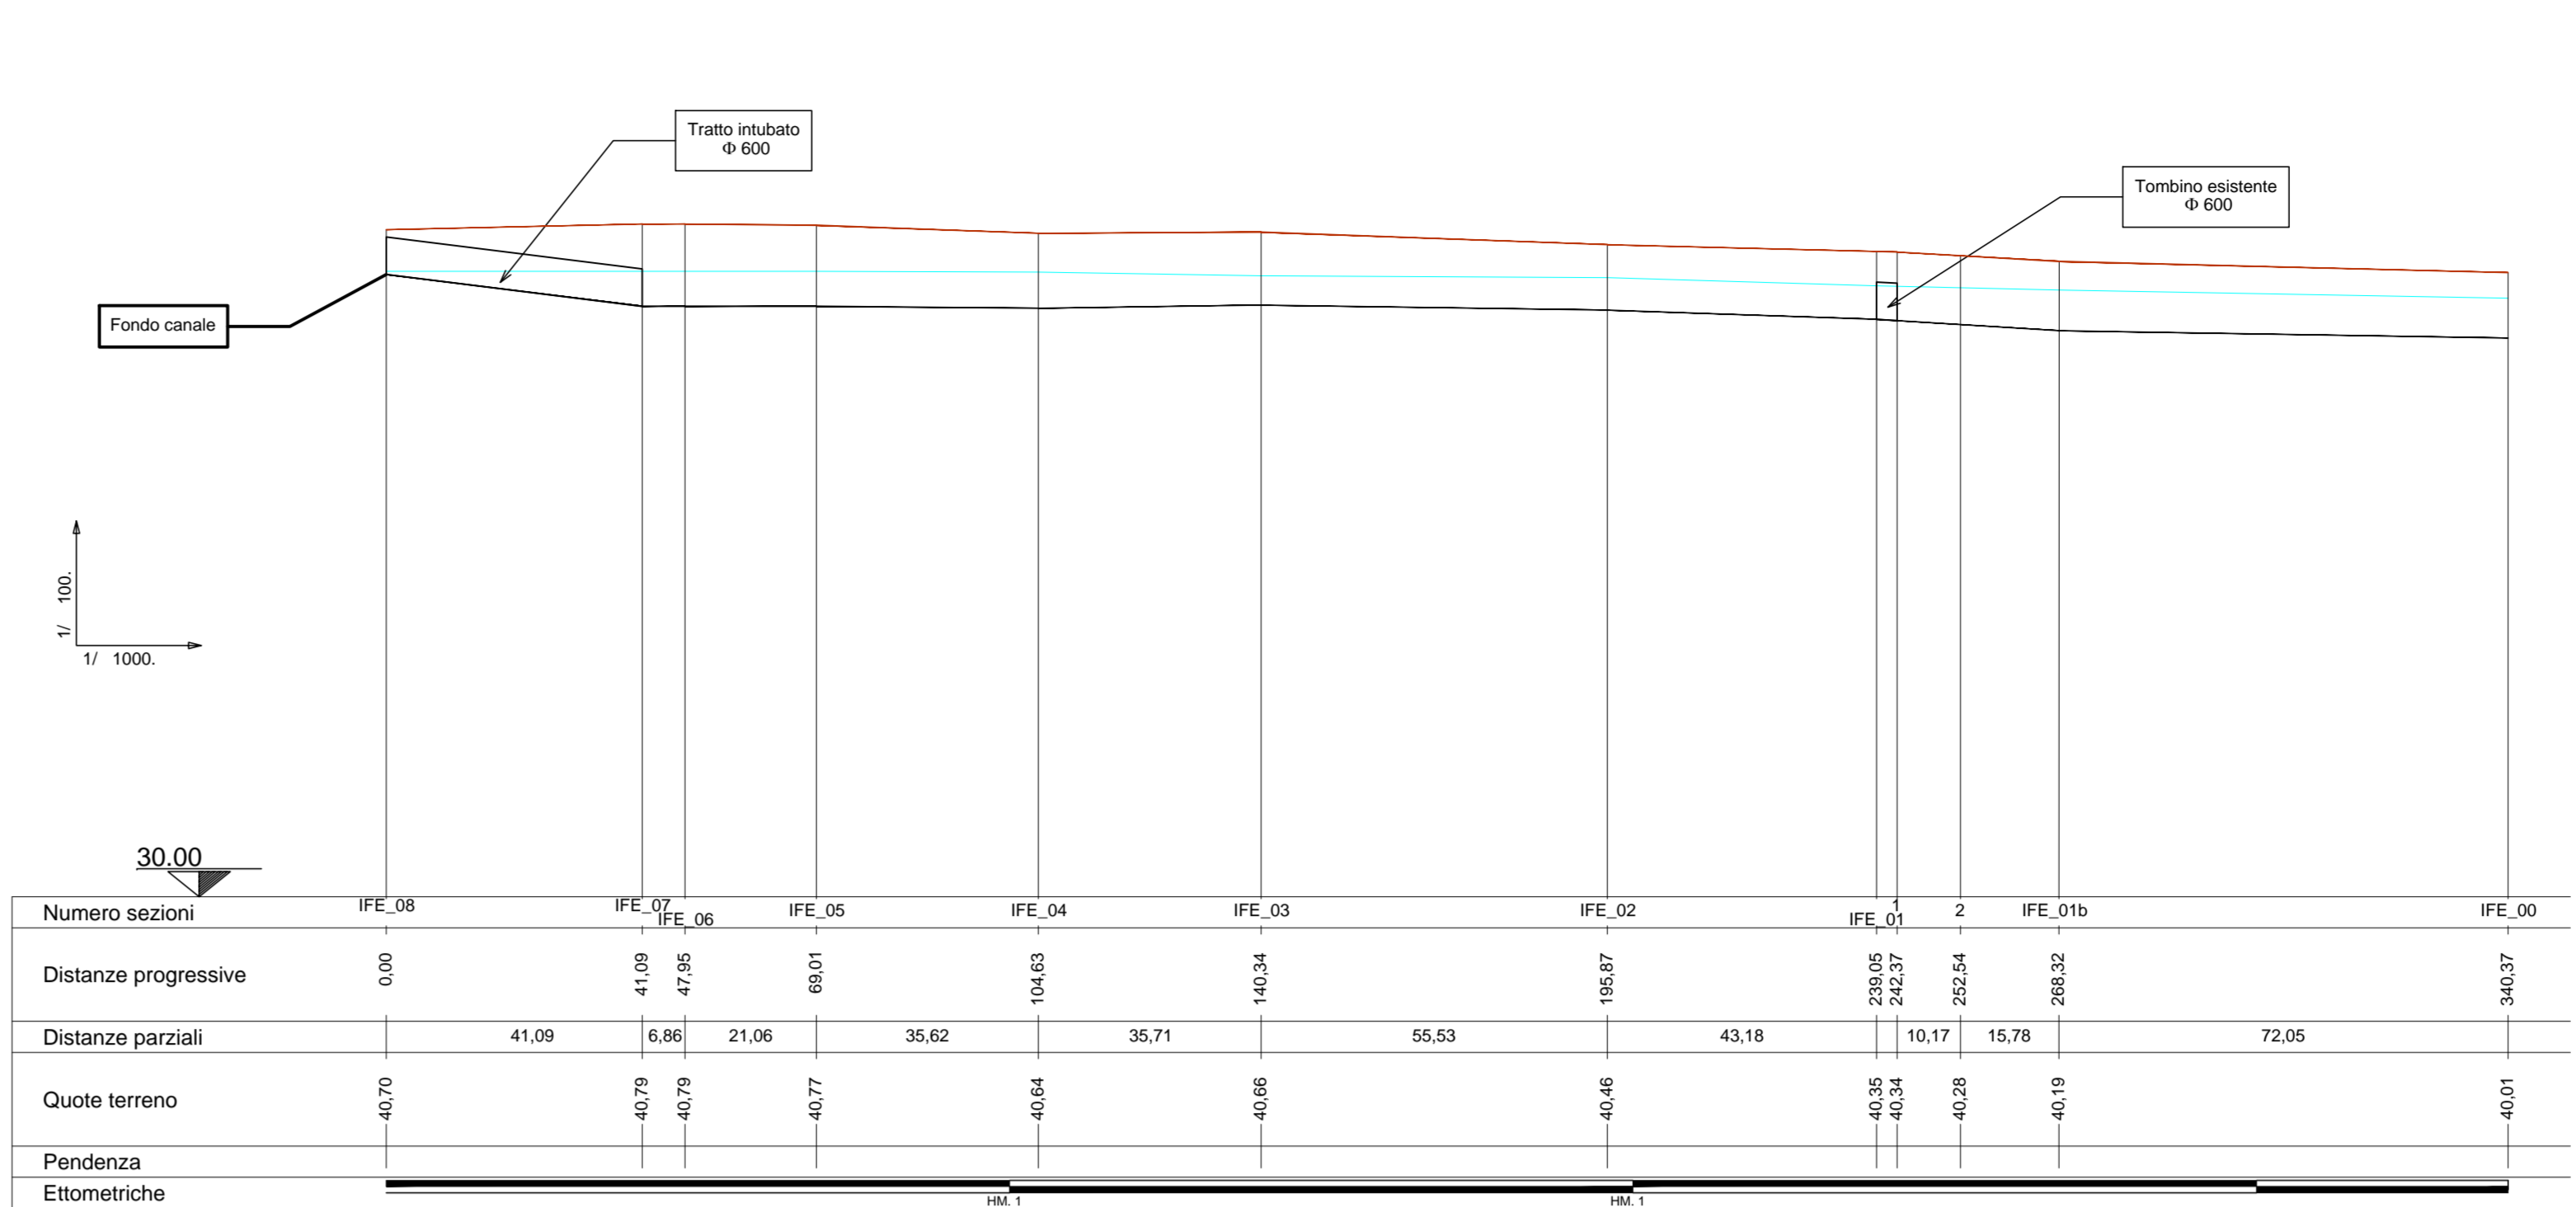

IRRIGATOIO DI VIA FERRARONI - profilo asse (esistente)

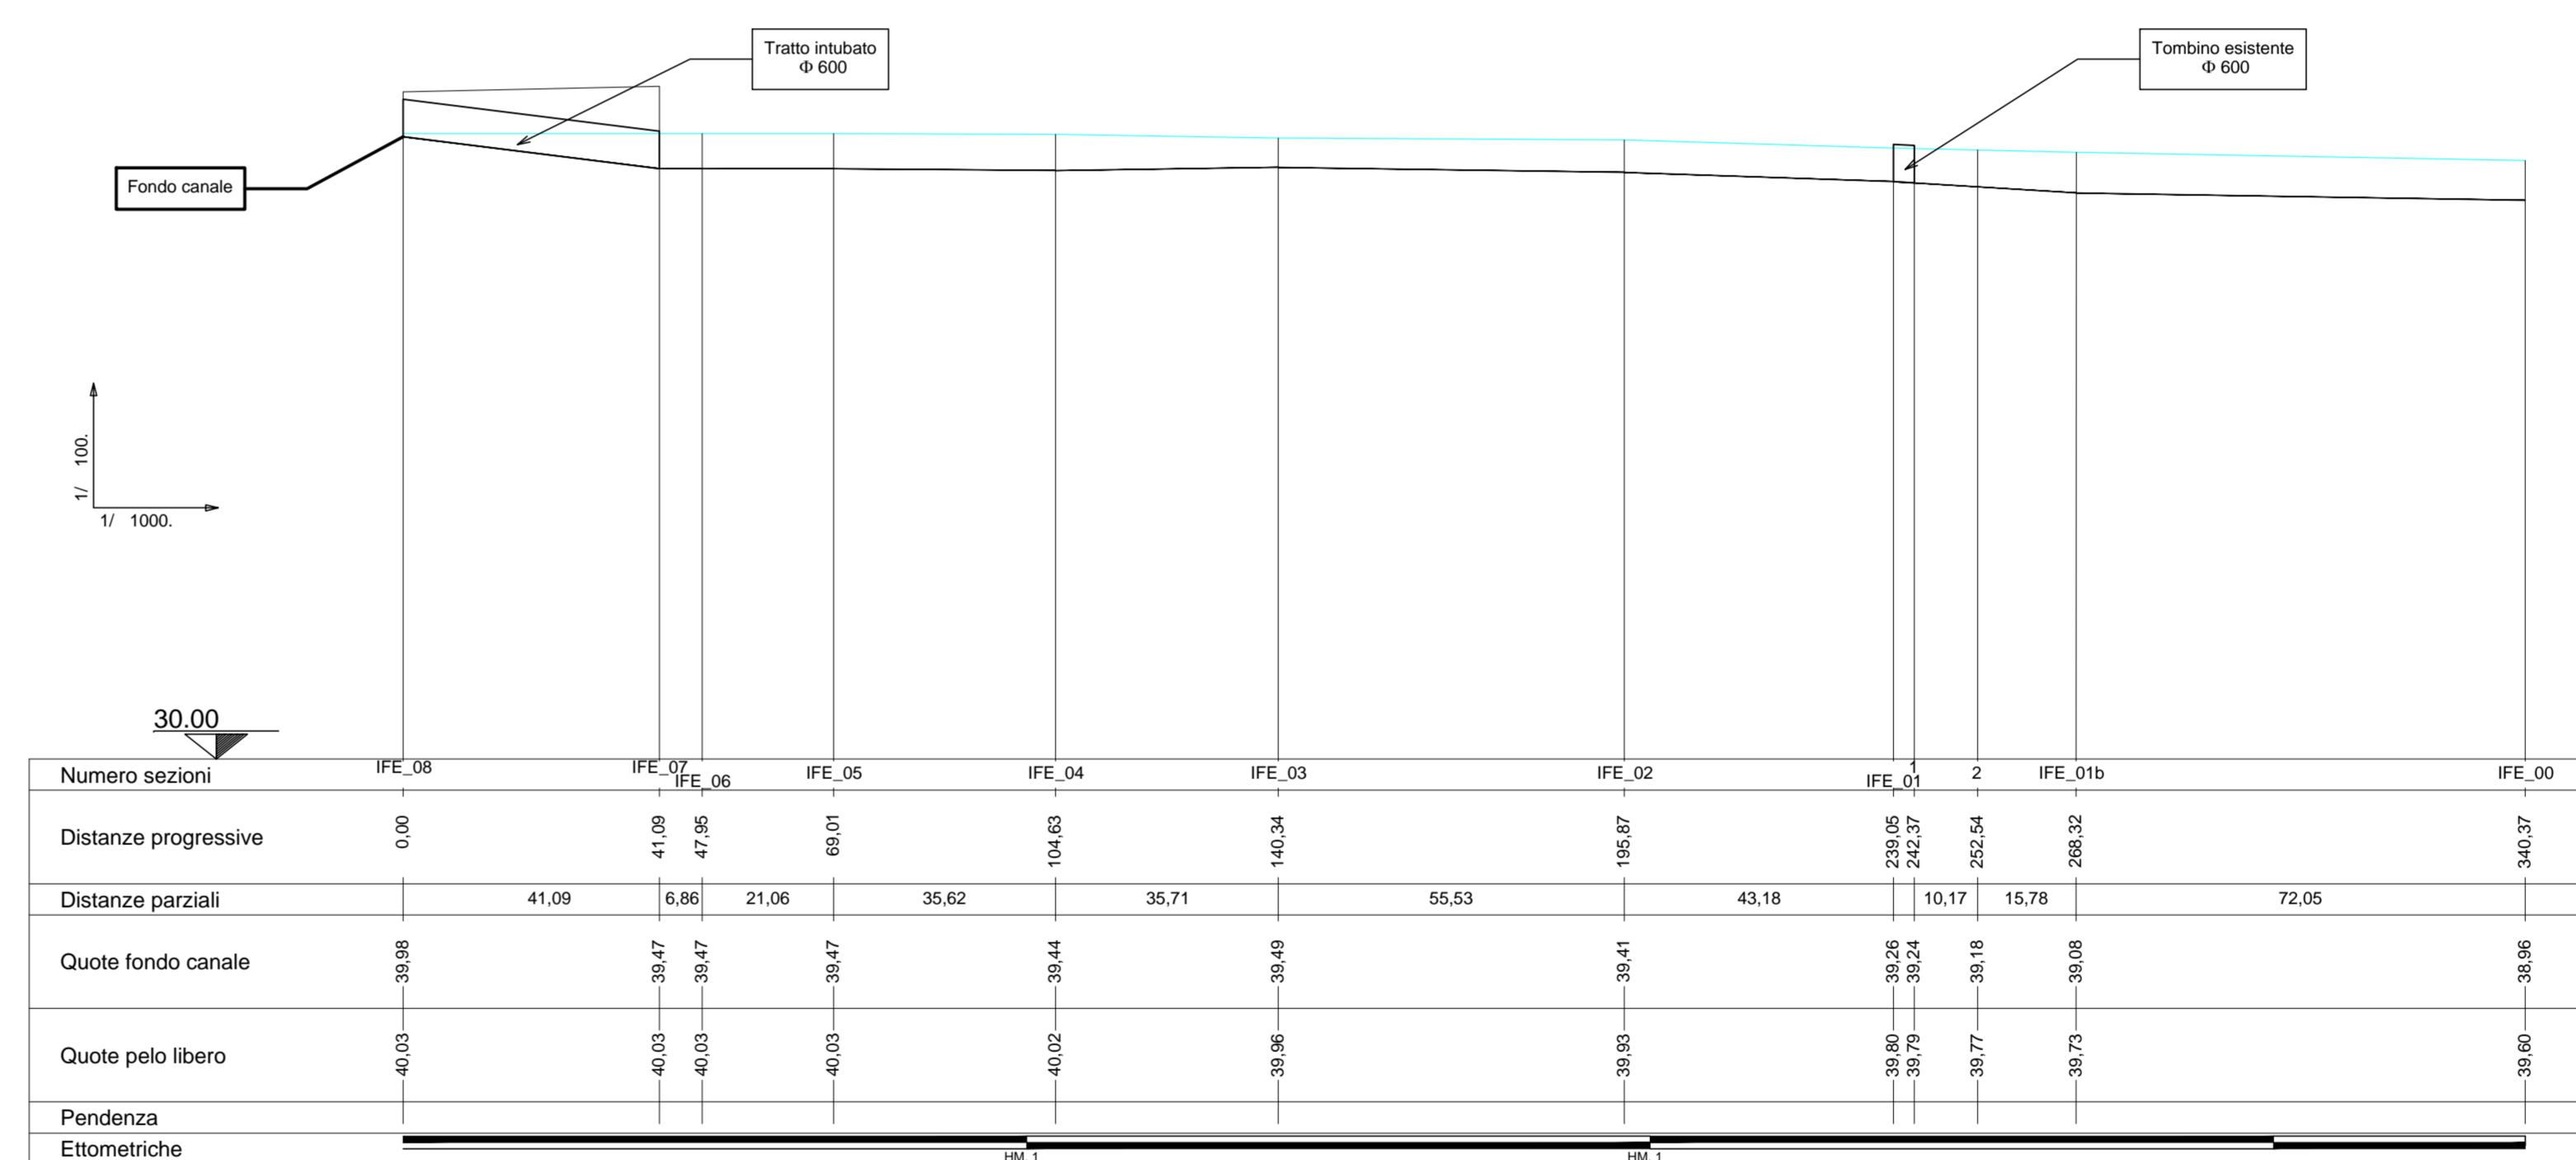

IRRIGATOIO DI VIA FERRARONI - profilo sponda destra (esistente)

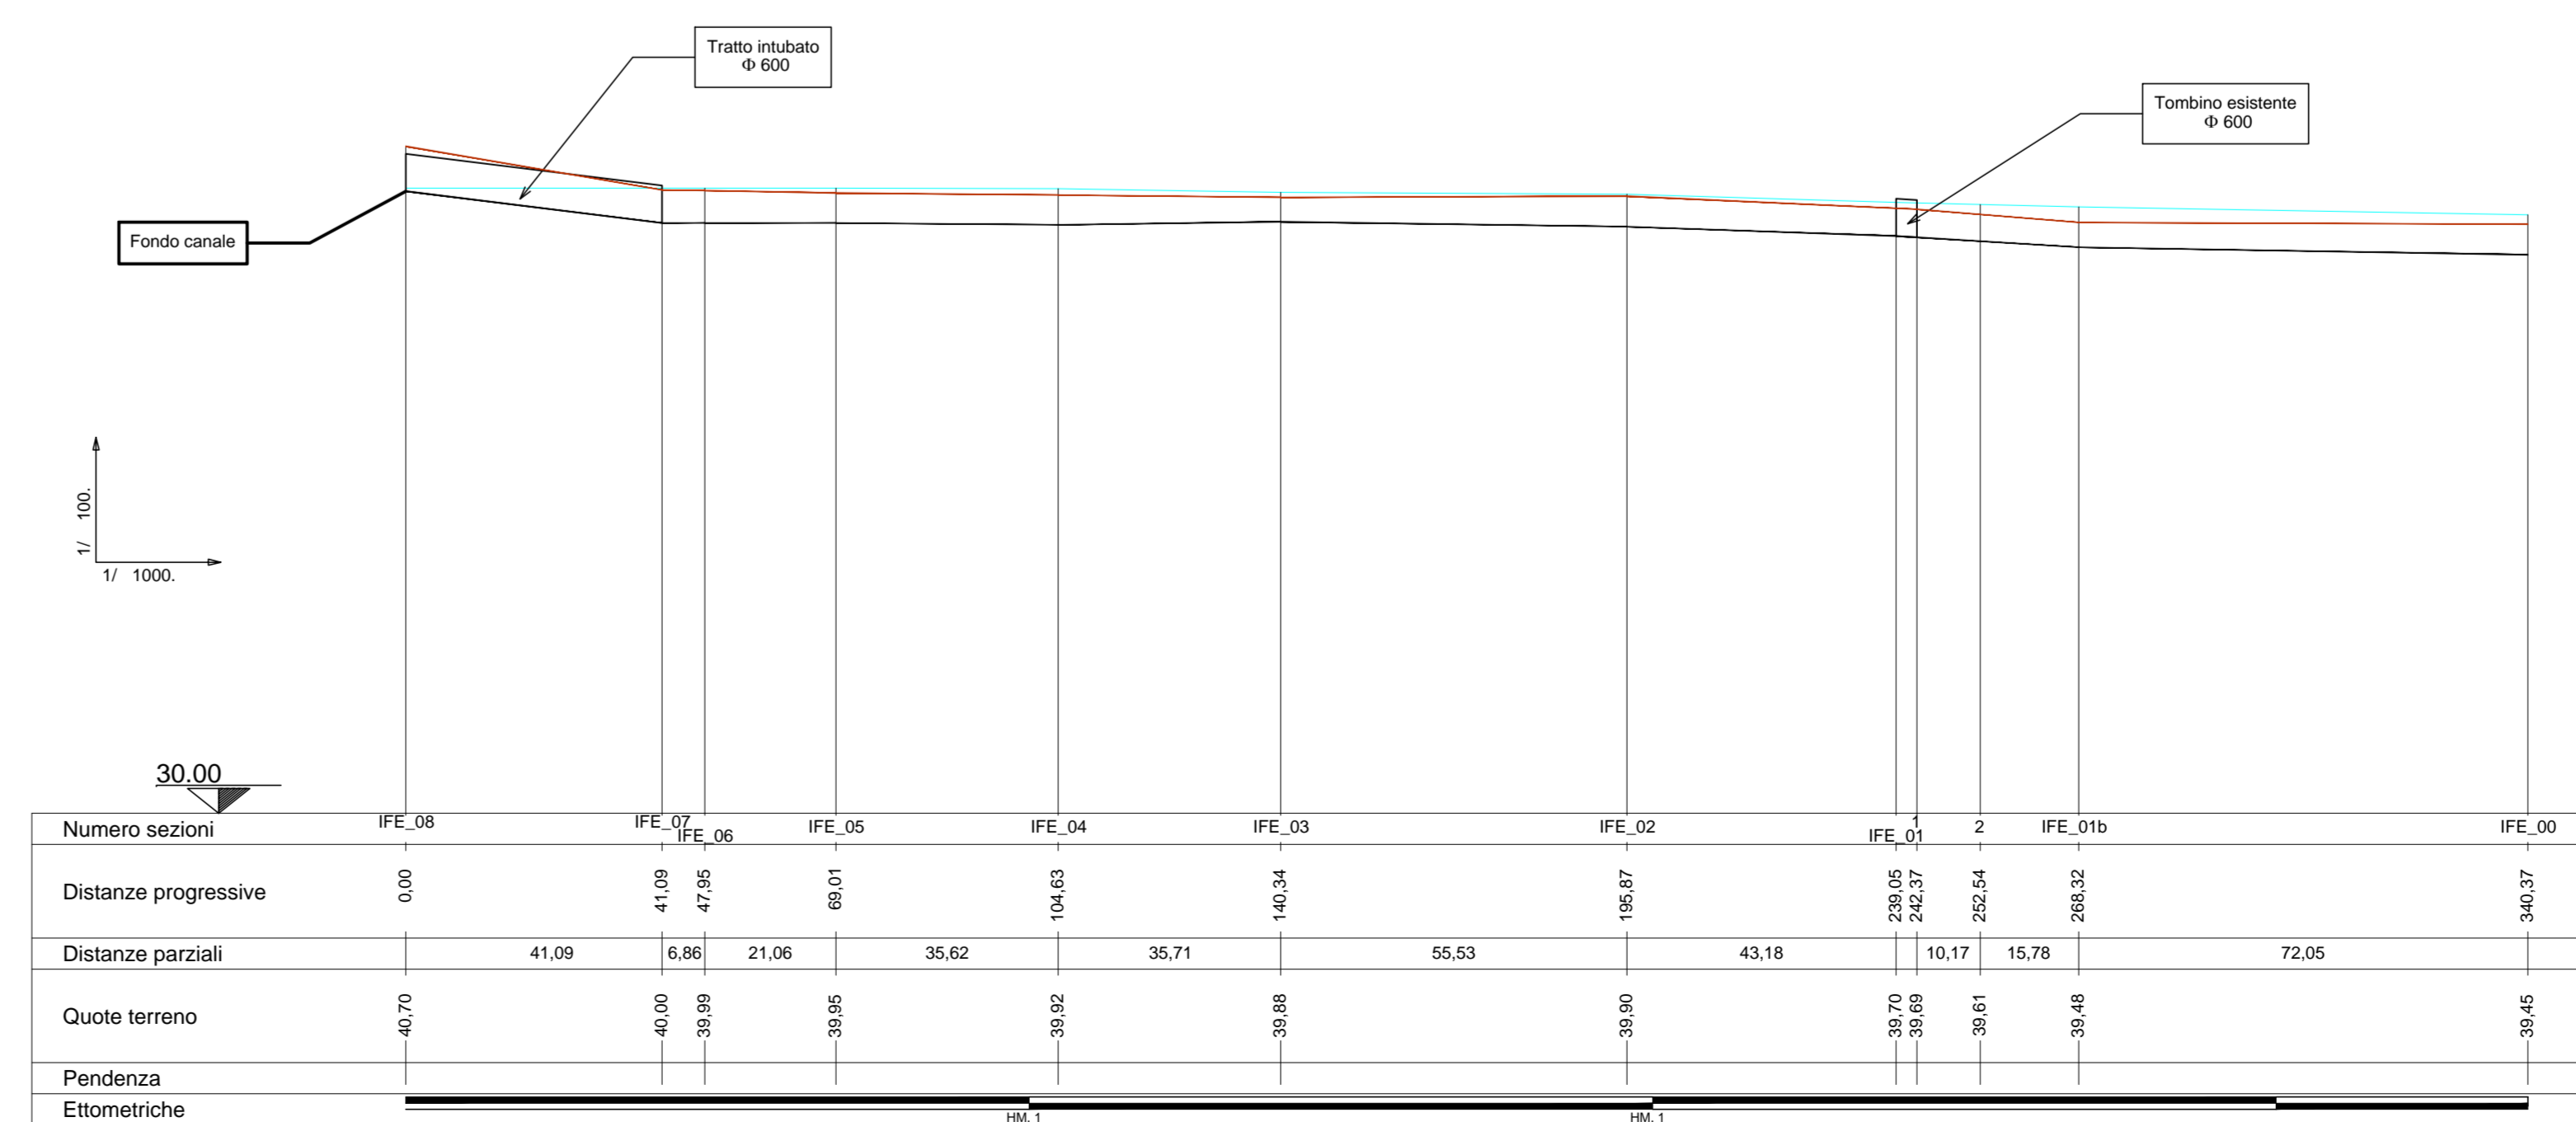

**ANAS S.p.A.**  
 Direzione Progettazione e Realizzazione Lavori

**PROLUNGAMENTO DELLA S.S. n°9 "TANGENZIALE NORD di REGGIO EMILIA" NEL TRATTO DA S. PROSPERO STRINATI A CORTE TEGE**

**PROGETTO ESECUTIVO**


VISTO IL RESPONSABILE DEL PROCEDIMENTO: **Ing. Renato Del Prete**

INTEGRATORI DELLE PRESTAZIONI SPECIALISTICHE: **Ing. Renato Del Prete**

PROGETTISTA: **Ing. Renato Del Prete**

GEOLOGO: **Dott. Danilo Gallo**

COORDINATORE DELLA PROGETTAZIONE IN FASE DI PROGETTAZIONE: **Ing. Renato Del Prete**

**FC 111** Irrigatorio di via Ferraroni profilo asse, sponda destra, sponda sinistra esistente

**FC.1 - PROFILI**

CODICE PROGETTO: **FC111** | NOME FILE: **S01D01DRFP11\_B.dwg** | REVISIONE: **VARIE** | SCALA: **VARIE**

PROGETTO: **COBO** | LIV. PROG. **E** | ANNO: **1701** | CODICE ELAB.: **S01D01DRFP11** | B

<b>C</b>	EMISSIONE A SEGUITO DI RAPPORTO INTERMEDIO DI VERIFICA	OTTOBRE 2018	ING. PEZZELLA	ING. INCECCH	ING. BAJETTI
<b>B</b>	PRIMA EMISSIONE	GIUGNO 2018	ING. PEZZELLA	ING. INCECCH	ING. BAJETTI
<b>A</b>	DESCRIZIONE	DATA	REDATTO	VERIFICATO	APPROVATO