



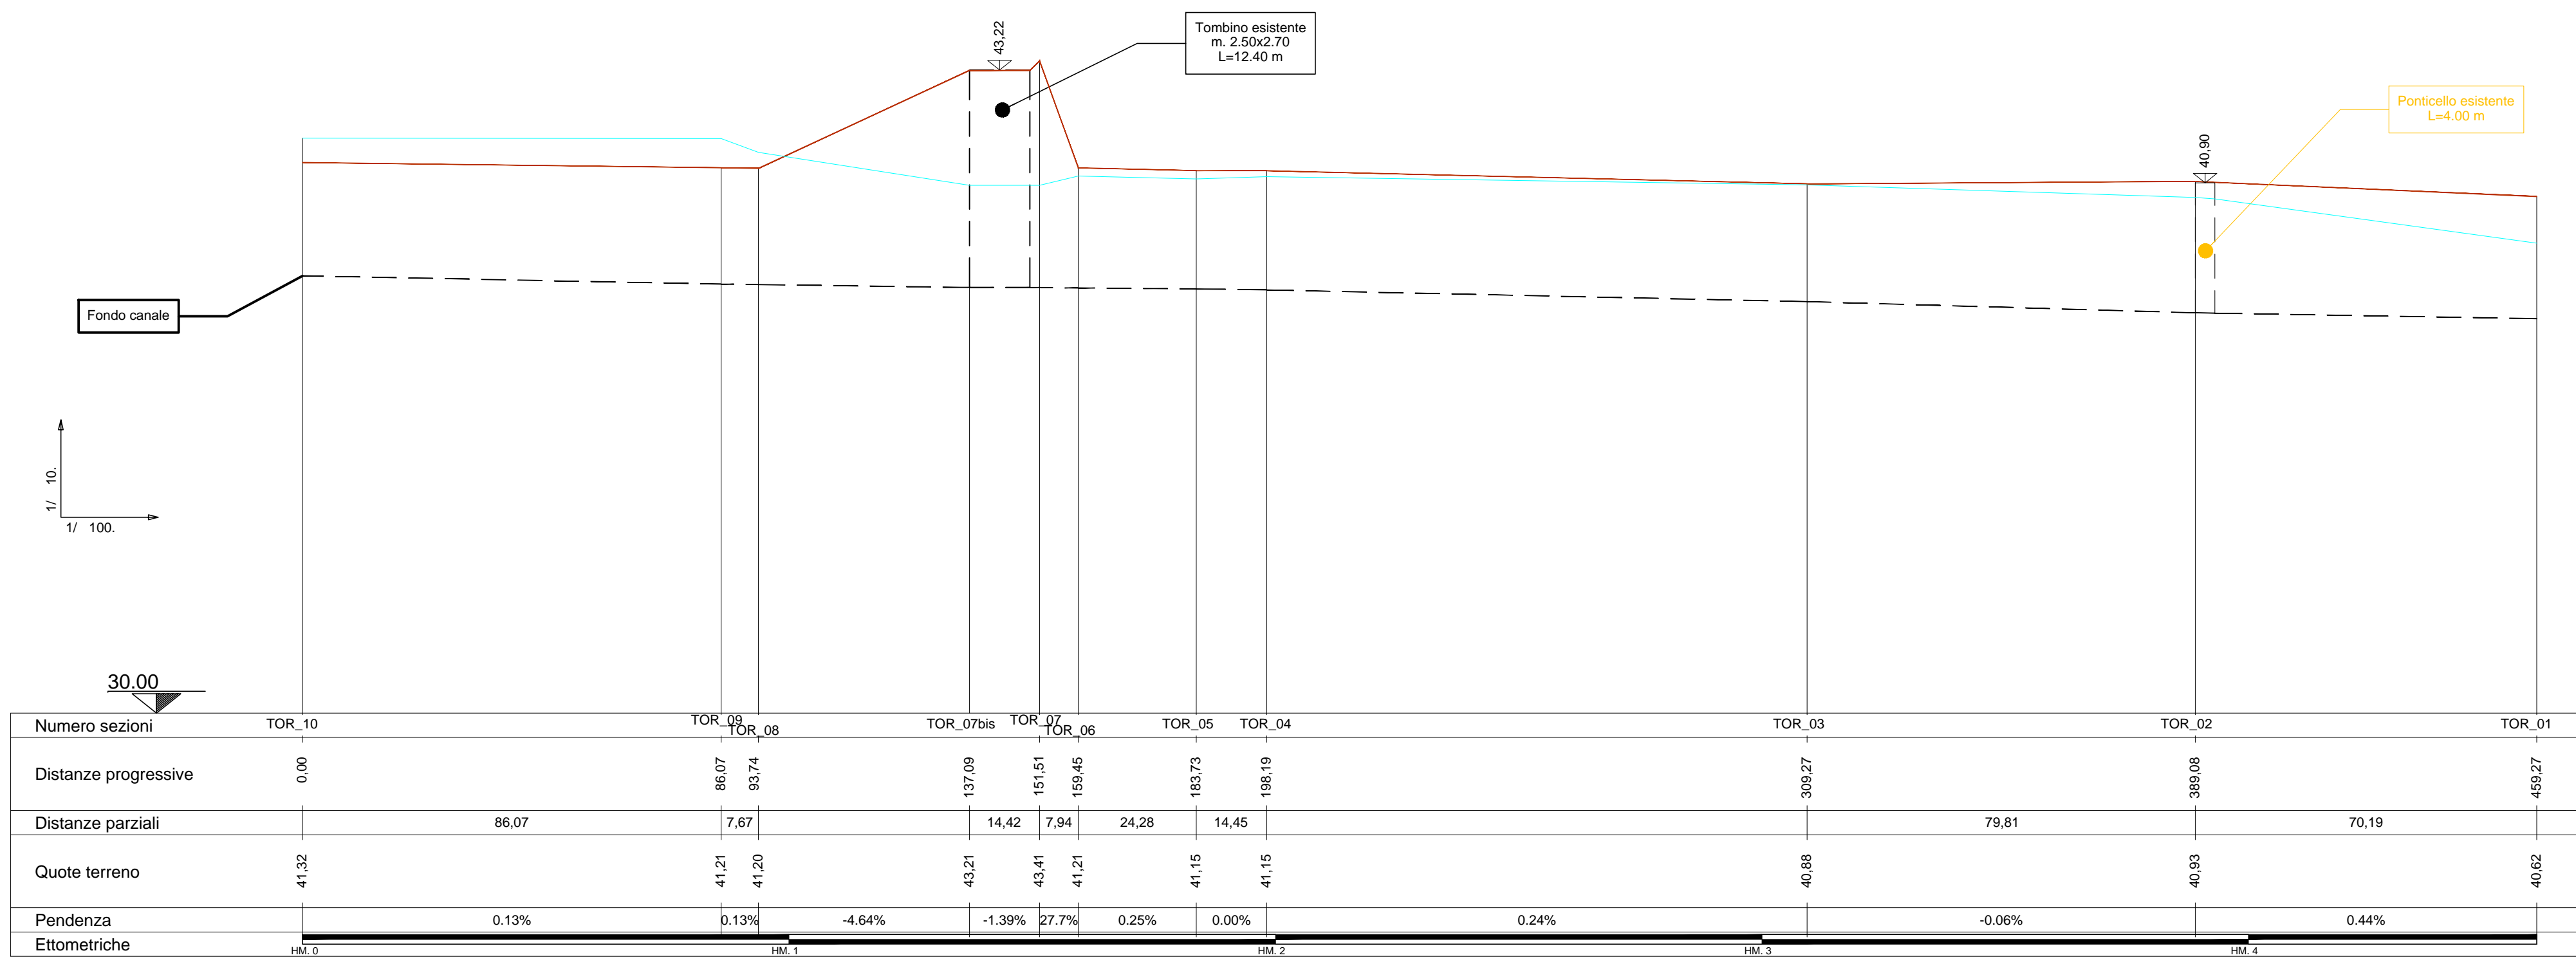


FOSSETTA DELLA TORRETTA - profilo sponda sinistra (esistente)

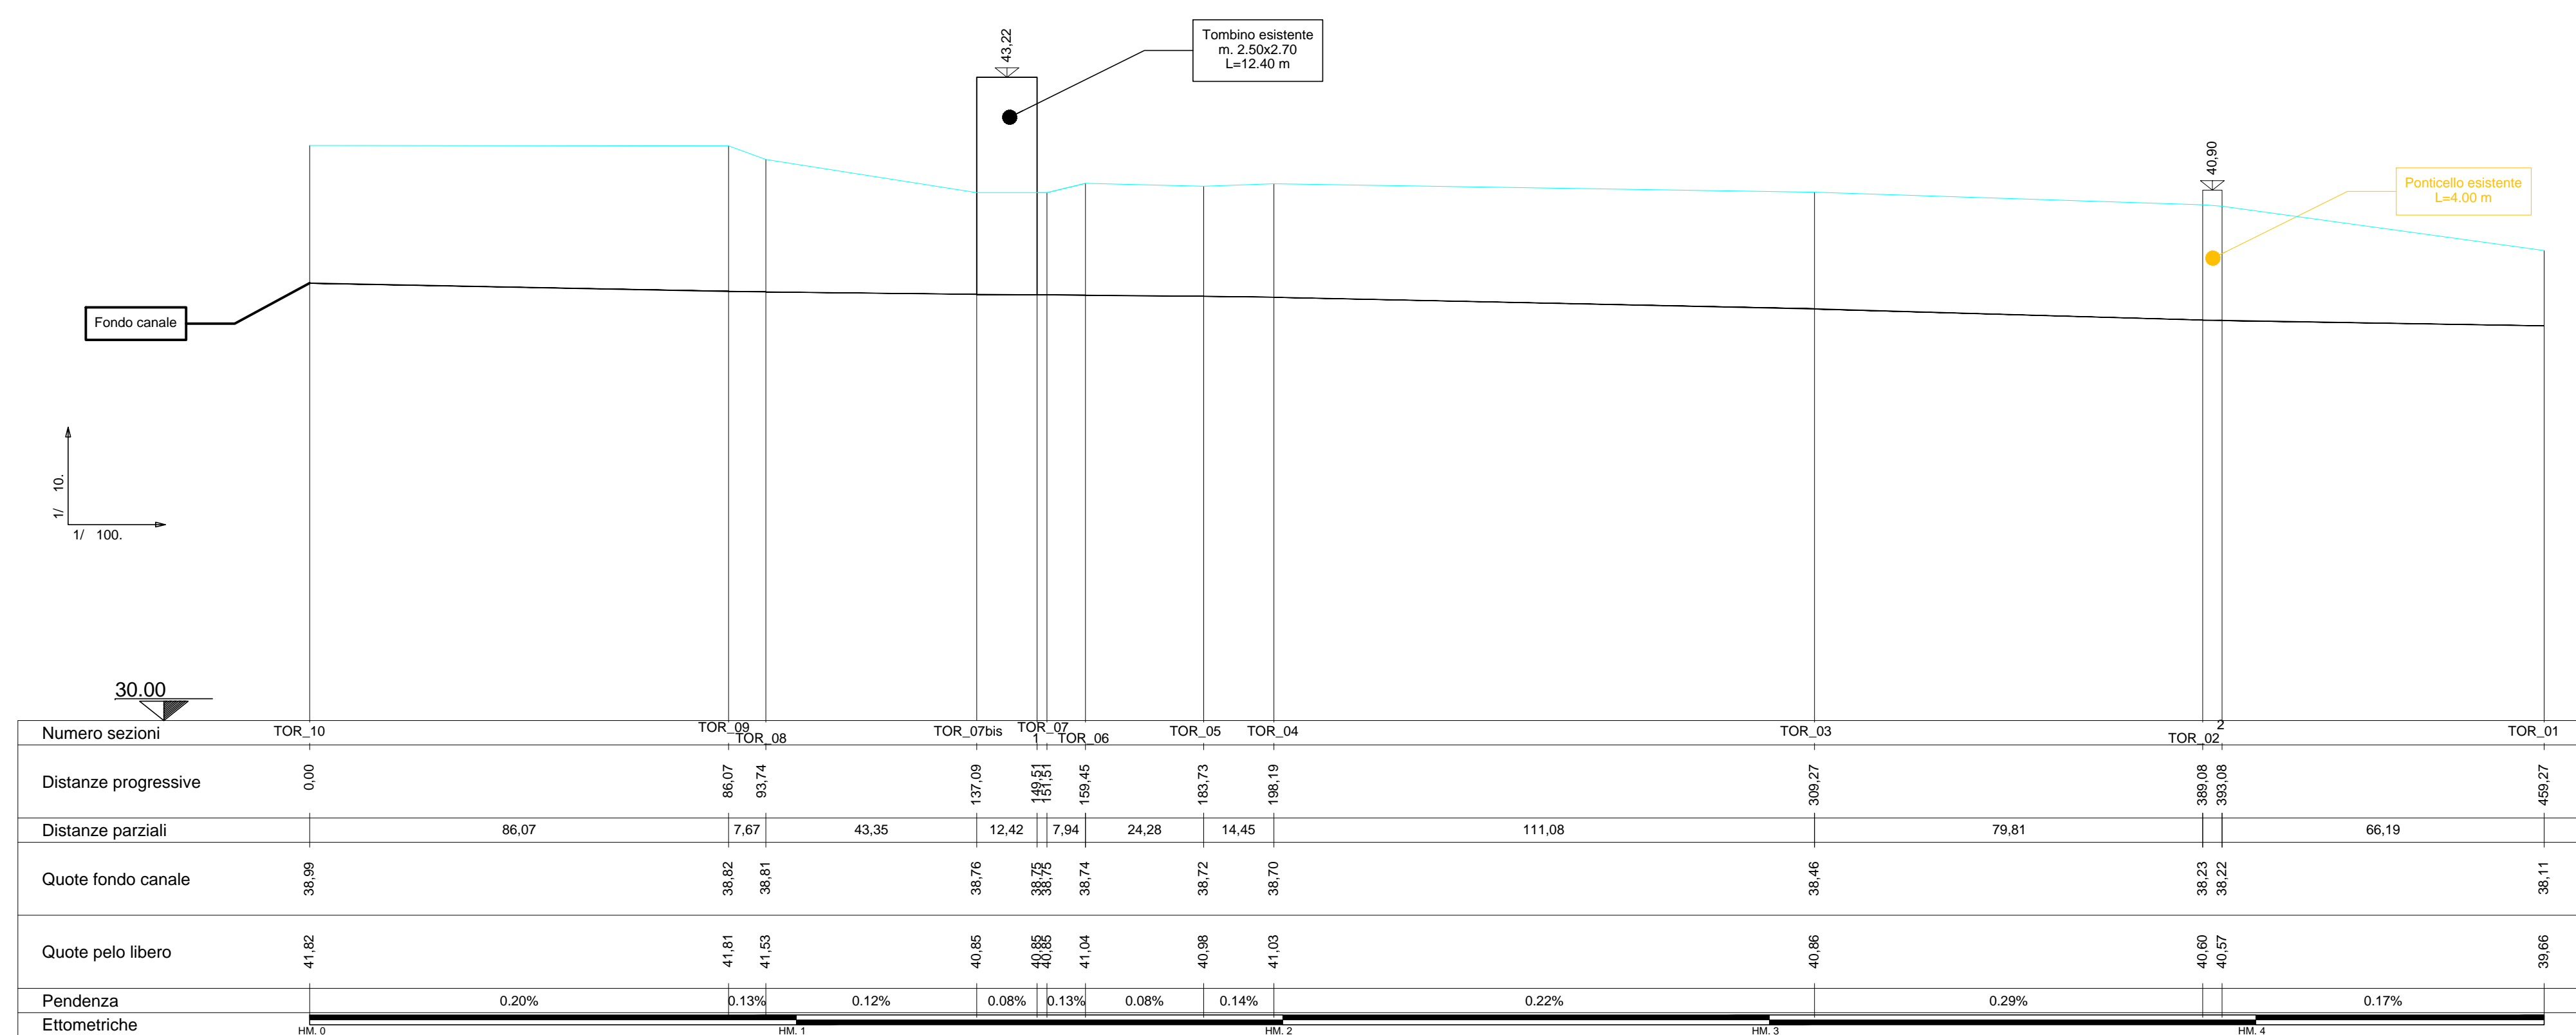

FOSSETTA DELLA TORRETTA - profilo asse (esistente)



FOSSETTA DELLA TORRETTA - profilo sponda destra (esistente)

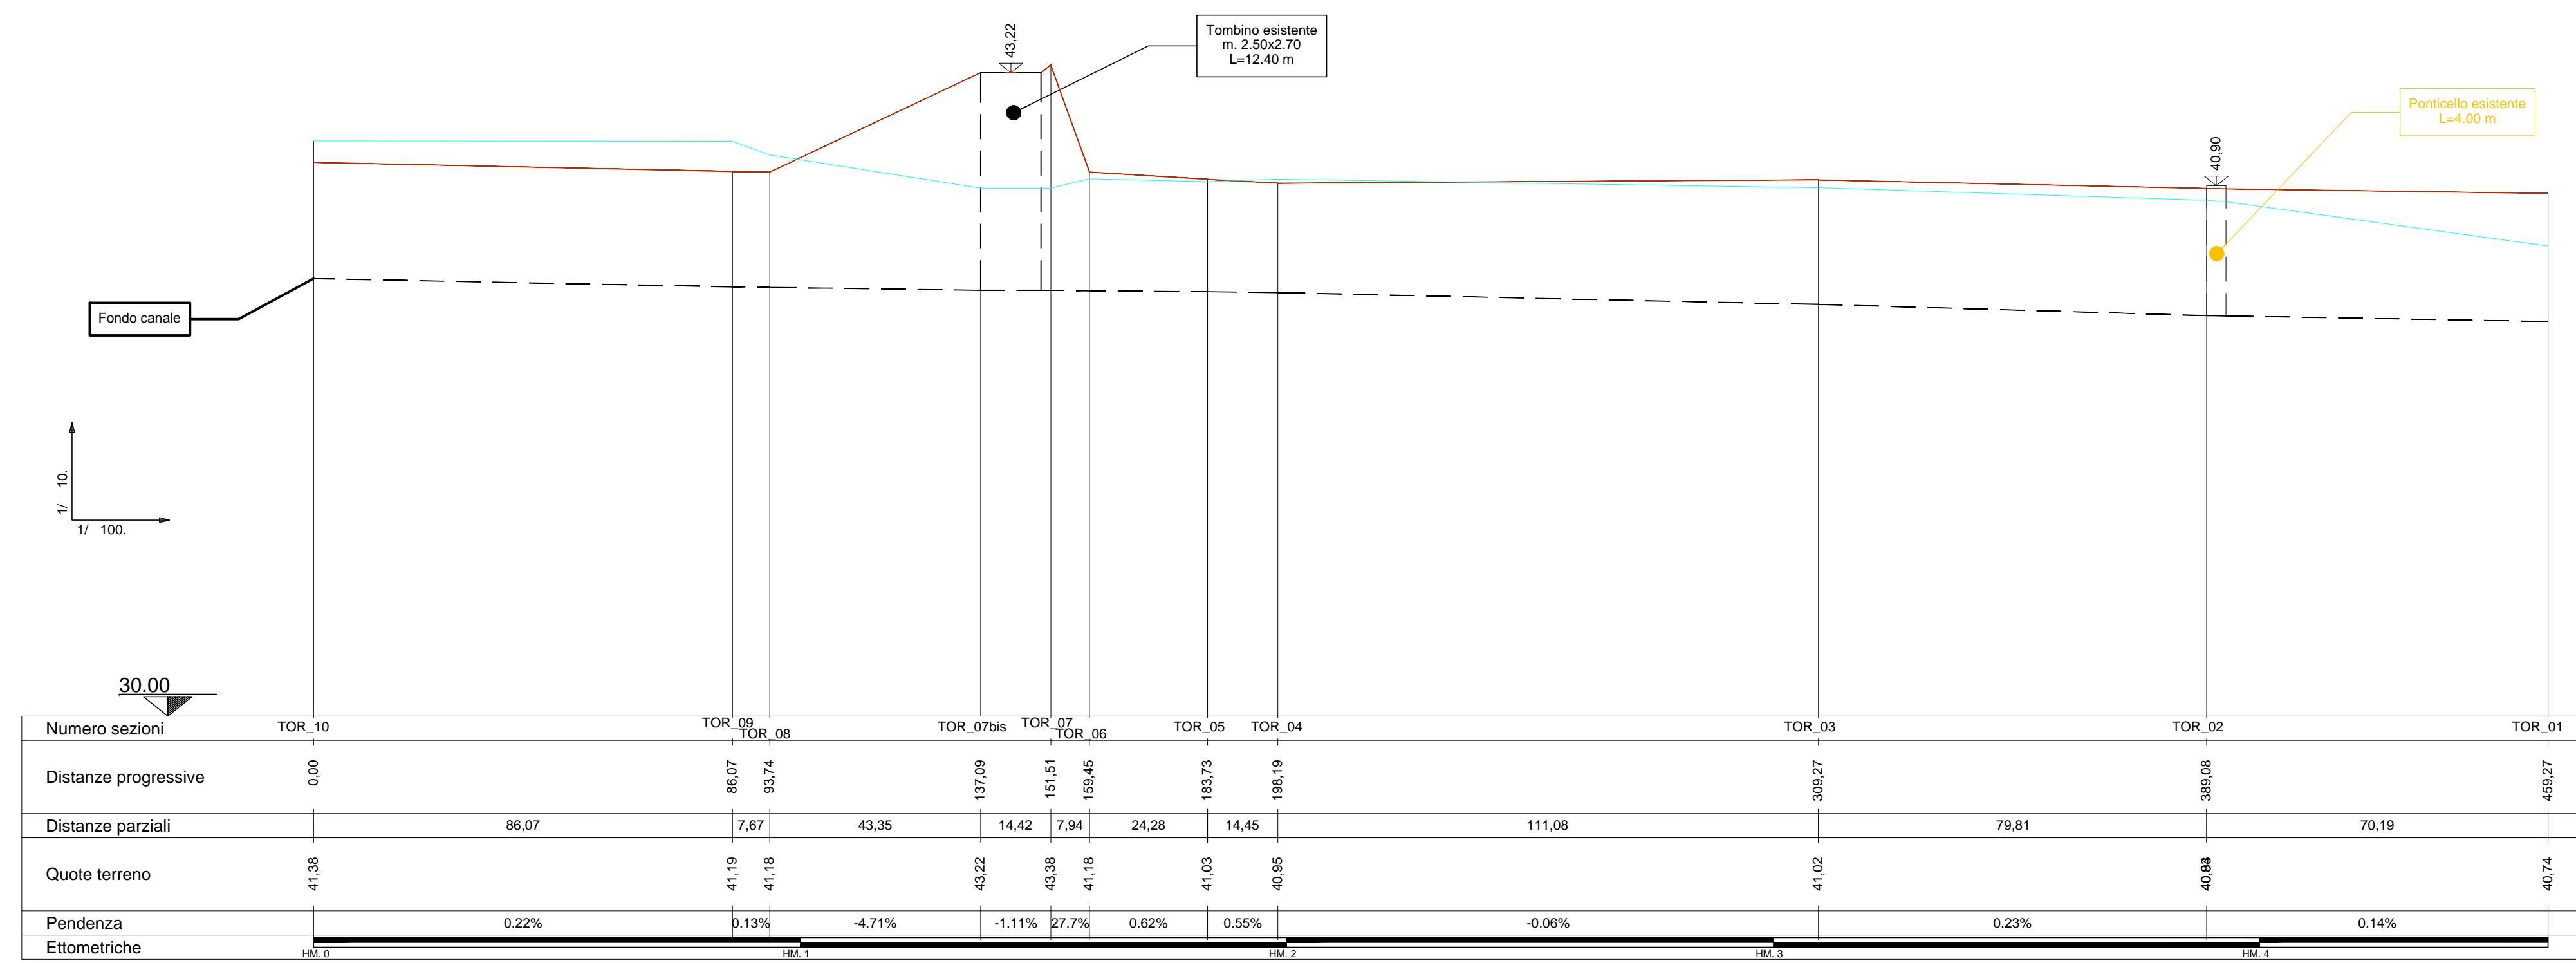

PROGETTO ESECUTIVO

STUDIO CORONA Ing. Gianfranco Sestini Ing. Roberto Del Prete	ING. RENATO DEL PRETE Ing. Renato Del Prete	DOTT. GIORGIO DANILLO GALLO Dott. Gioro Gallo	INTEGRAZIONE PRESTAZIONE Ing. Renato Del Prete	PROGETTISTA Ing. Gualtiero Trovati
IT Ing. Valerio Bagni	SETAC Prof. Ing. Luigi Montorsi	EE Ing. Gabriele Inocenti	PROGETTAZIONE STRADALE Prof. Ing. Luigi Montorsi	PROGETTAZIONE IDRAULICA Ing. Vittorio Ravelli
UNING Prof. Ing. Andrea Nicosi	ECOPLAN Dott. Enrico Nicotri	ARKE Ing. Giancarlo Ruffini	PROGETTAZIONE OPERE D'ARTE MAGGIORE Dott. Enrico Nicotri	PROGETTAZIONE OPERE D'ARTE MINORI Ing. Gualtiero Trovati
GAMM.			COMPTI Ing. Valerio Bagni	CANTIERISTICA Prof. Ing. Luigi Montorsi
			GEOLOGIA Dott. Danilo Gallo	GEOTECNICA Prof. Ing. Luigi Montorsi
			AMBIENTE Dott. Enrico Nicotri	SICUREZZA Prof. Ing. Luigi Montorsi

VISTO IL RESPONSABILE DEL PROCEDIMENTO	INTEGRATORE DELLE PRESTAZIONI SPECIALISTICHE	PROGETTISTA	GEOLOGO	IL COORDINATORE DELLA PROGETTAZIONE
Dott. Ing. ANNA NICOSI	Ing. RENATO DEL PRETE	Ing. GABRIELE INOCENTI	Dott. DANILLO GALLO	Prof. Ing. LUIGI MONTORSI

FC 113 FOSSETTA DELLA TORRETTA profilo asse, sponda destra, sponda sinistra esistente
 SCALA: 1:100 / 1:10

CODICE PROGETTO	NOVITÀ FILE	REVISIONE	SCALA
PROGETTO	SEI/IDROGRF13_B.dwg		1:100 / 1:10
COBO	ELAB. S01010001DRFP13	B	
C			
B	EMMISSIONE A SEGUITO DI RAPPORTO INTERMEDIO DI VERIFICA	OTTOBRE 2016	ING. PEZZALLA / ING. NICEDDA / ING. BAUETTI
A	PRIMA EMISSIONE	GIUGNO 2016	ING. PEZZALLA / ING. NICEDDA / ING. BAUETTI
REV.	DESCRIZIONE	DATA	REDATTO / VERIFICATO / APPROVATO