Profilo sponda sinistra - progetto

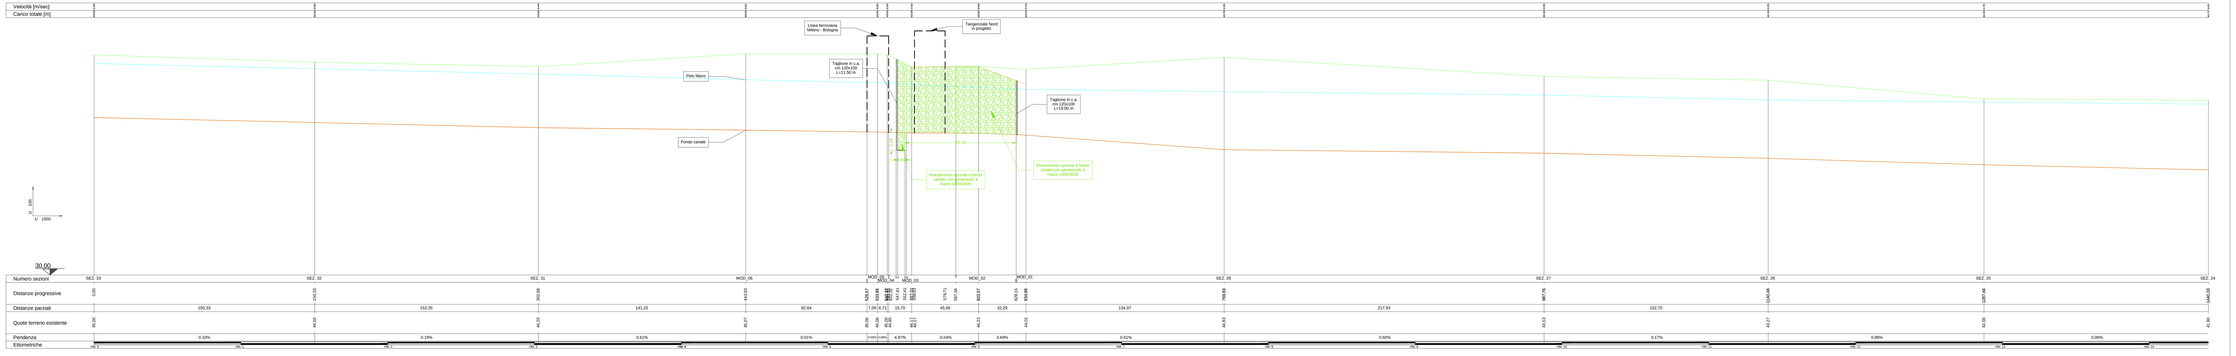

Profilo asse - progetto

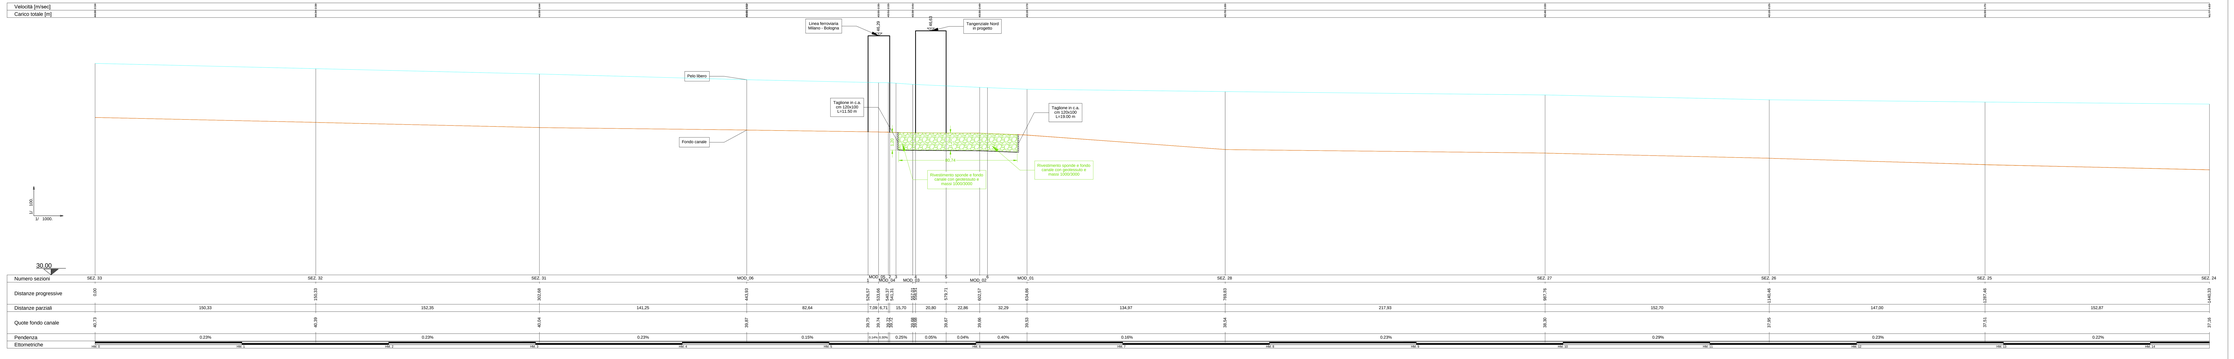

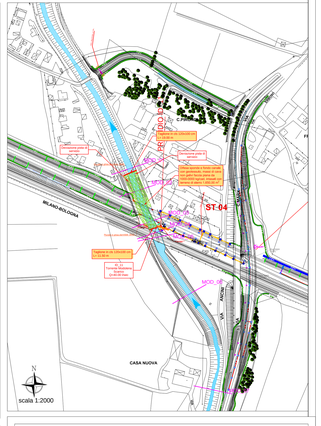

Profilo sponda destra - progetto

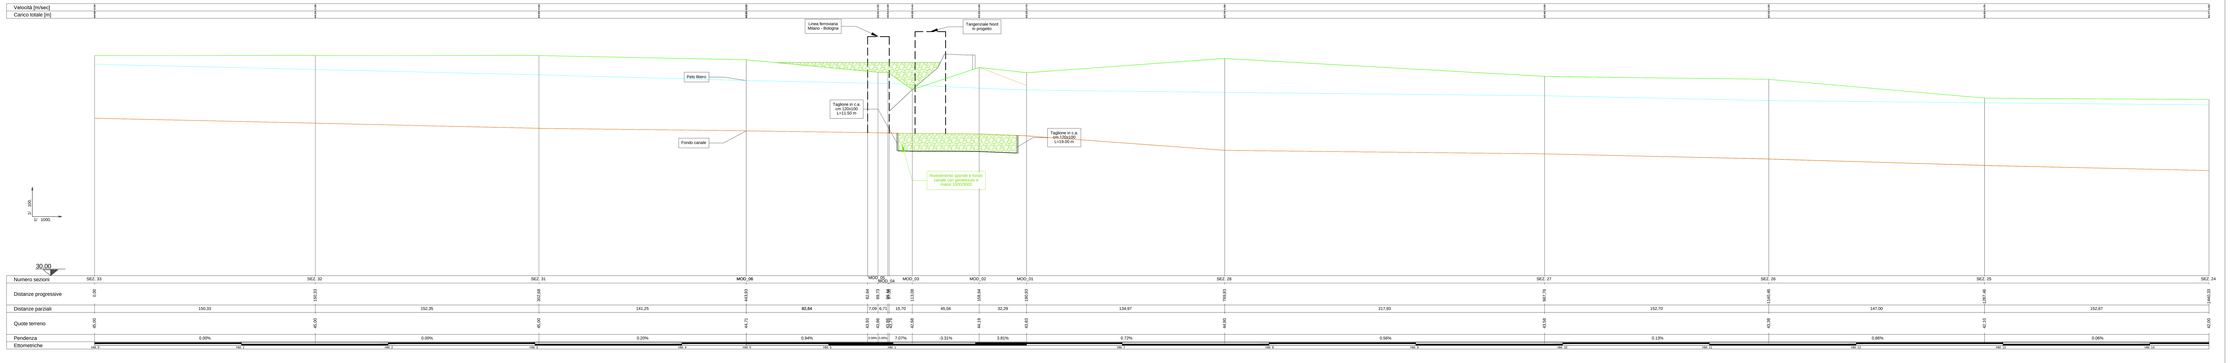

ANAS S.p.A.

Direzione Progettazione e Realizzazione Lavori

PROLUNGAMENTO DELLA S.S. n°9 "TANGENZIALE NORD di REGGIO EMILIA" NEL TRATTO DA S. PROSPERO STRINATI A CORTE TEGGE

PROGETTO ESECUTIVO




VISTO IL RESPONSABILE DEL PROCEDIMENTO	INTEGRATORE DELLE PRESTAZIONI SPECIALIZZATE	PROGETTISTA	GEOLOGO	IL COORDINATORE DELLA SICUREZZA IN FASE DI PROGETTAZIONE
Dott. Ing. Anna NOSARI	Ing. Renato DEL PRETE	Ing. Gabriele INCECCHI	Dott. Danilo GALLO	Prof. Ing. Luigi MONTANARI

FC 121

F - PROGETTO IDRAULICO

FC 1 - PROFILI

Torrente Modolena profilo asse, sponda destra, sponda sinistra

PROGETTO

CODICE PROGETTO	NOME FILE	REVISIONE	SCALA:
	S01I00DRFP21.dwg		1:100 / 1:1000

PROGETTO	LIV. PROG.	ANNO	CODICE ELAB.										
COBO	E	170	1	S	0	1	I	D	0	0	I	D	R	F	P	2	1		C

REV.	DESCRIZIONE	DATA	REDATTO	VERIFICATO	APPROVATO
C	EMISSIONE A SEGUITO DI ISTRUTTORIA INTERNA ANAS	DICEMBRE 2018	ING. PEZZULLA	ING. INCECCHI	ING. MUETTI
B	EMISSIONE A SEGUITO DI RAPPORTO INTERMEDIO DI VERIFICA	OTTOBRE 2018	ING. PEZZULLA	ING. INCECCHI	ING. MUETTI
A	PRIMA EMISSIONE	GIUGNO 2018	ING. PEZZULLA	ING. INCECCHI	ING. MUETTI