

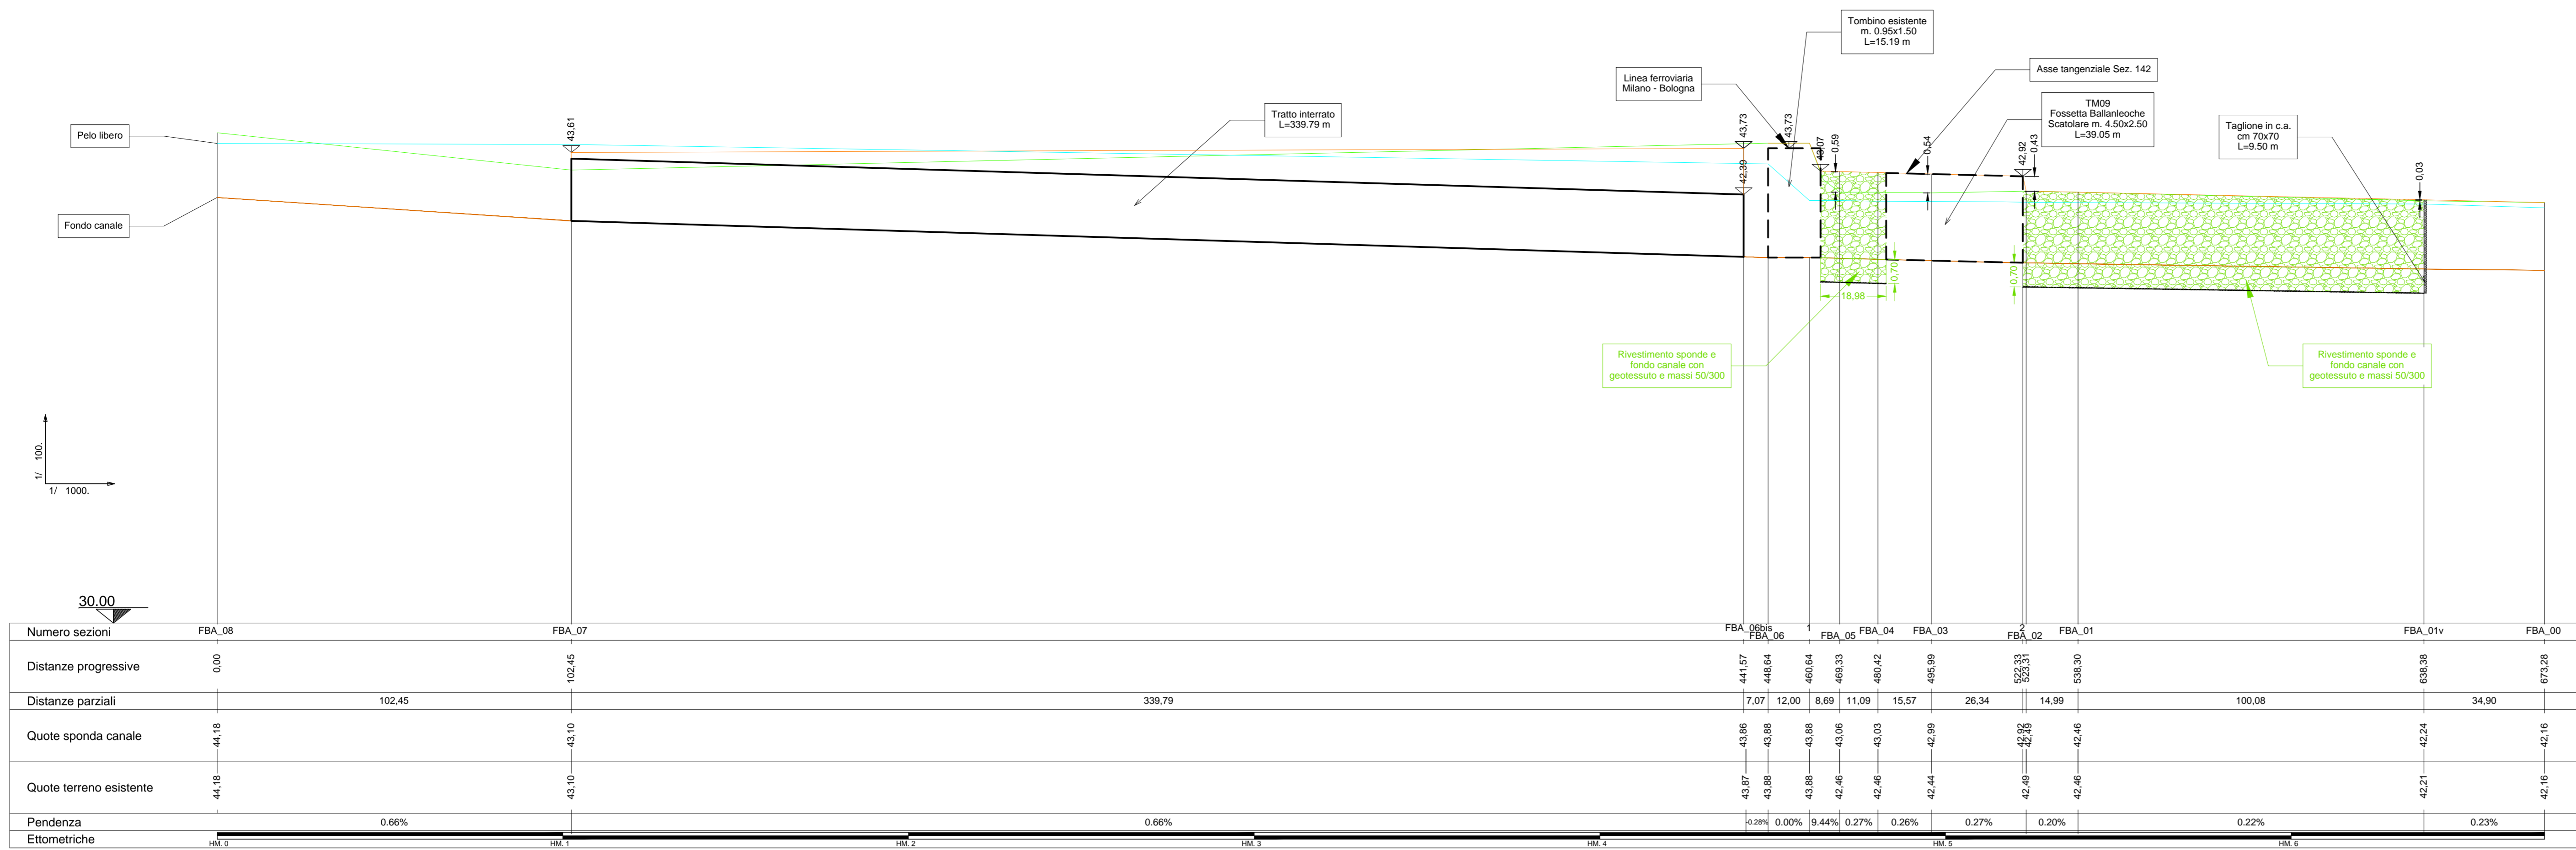



Profilo sponda sinistra - progetto

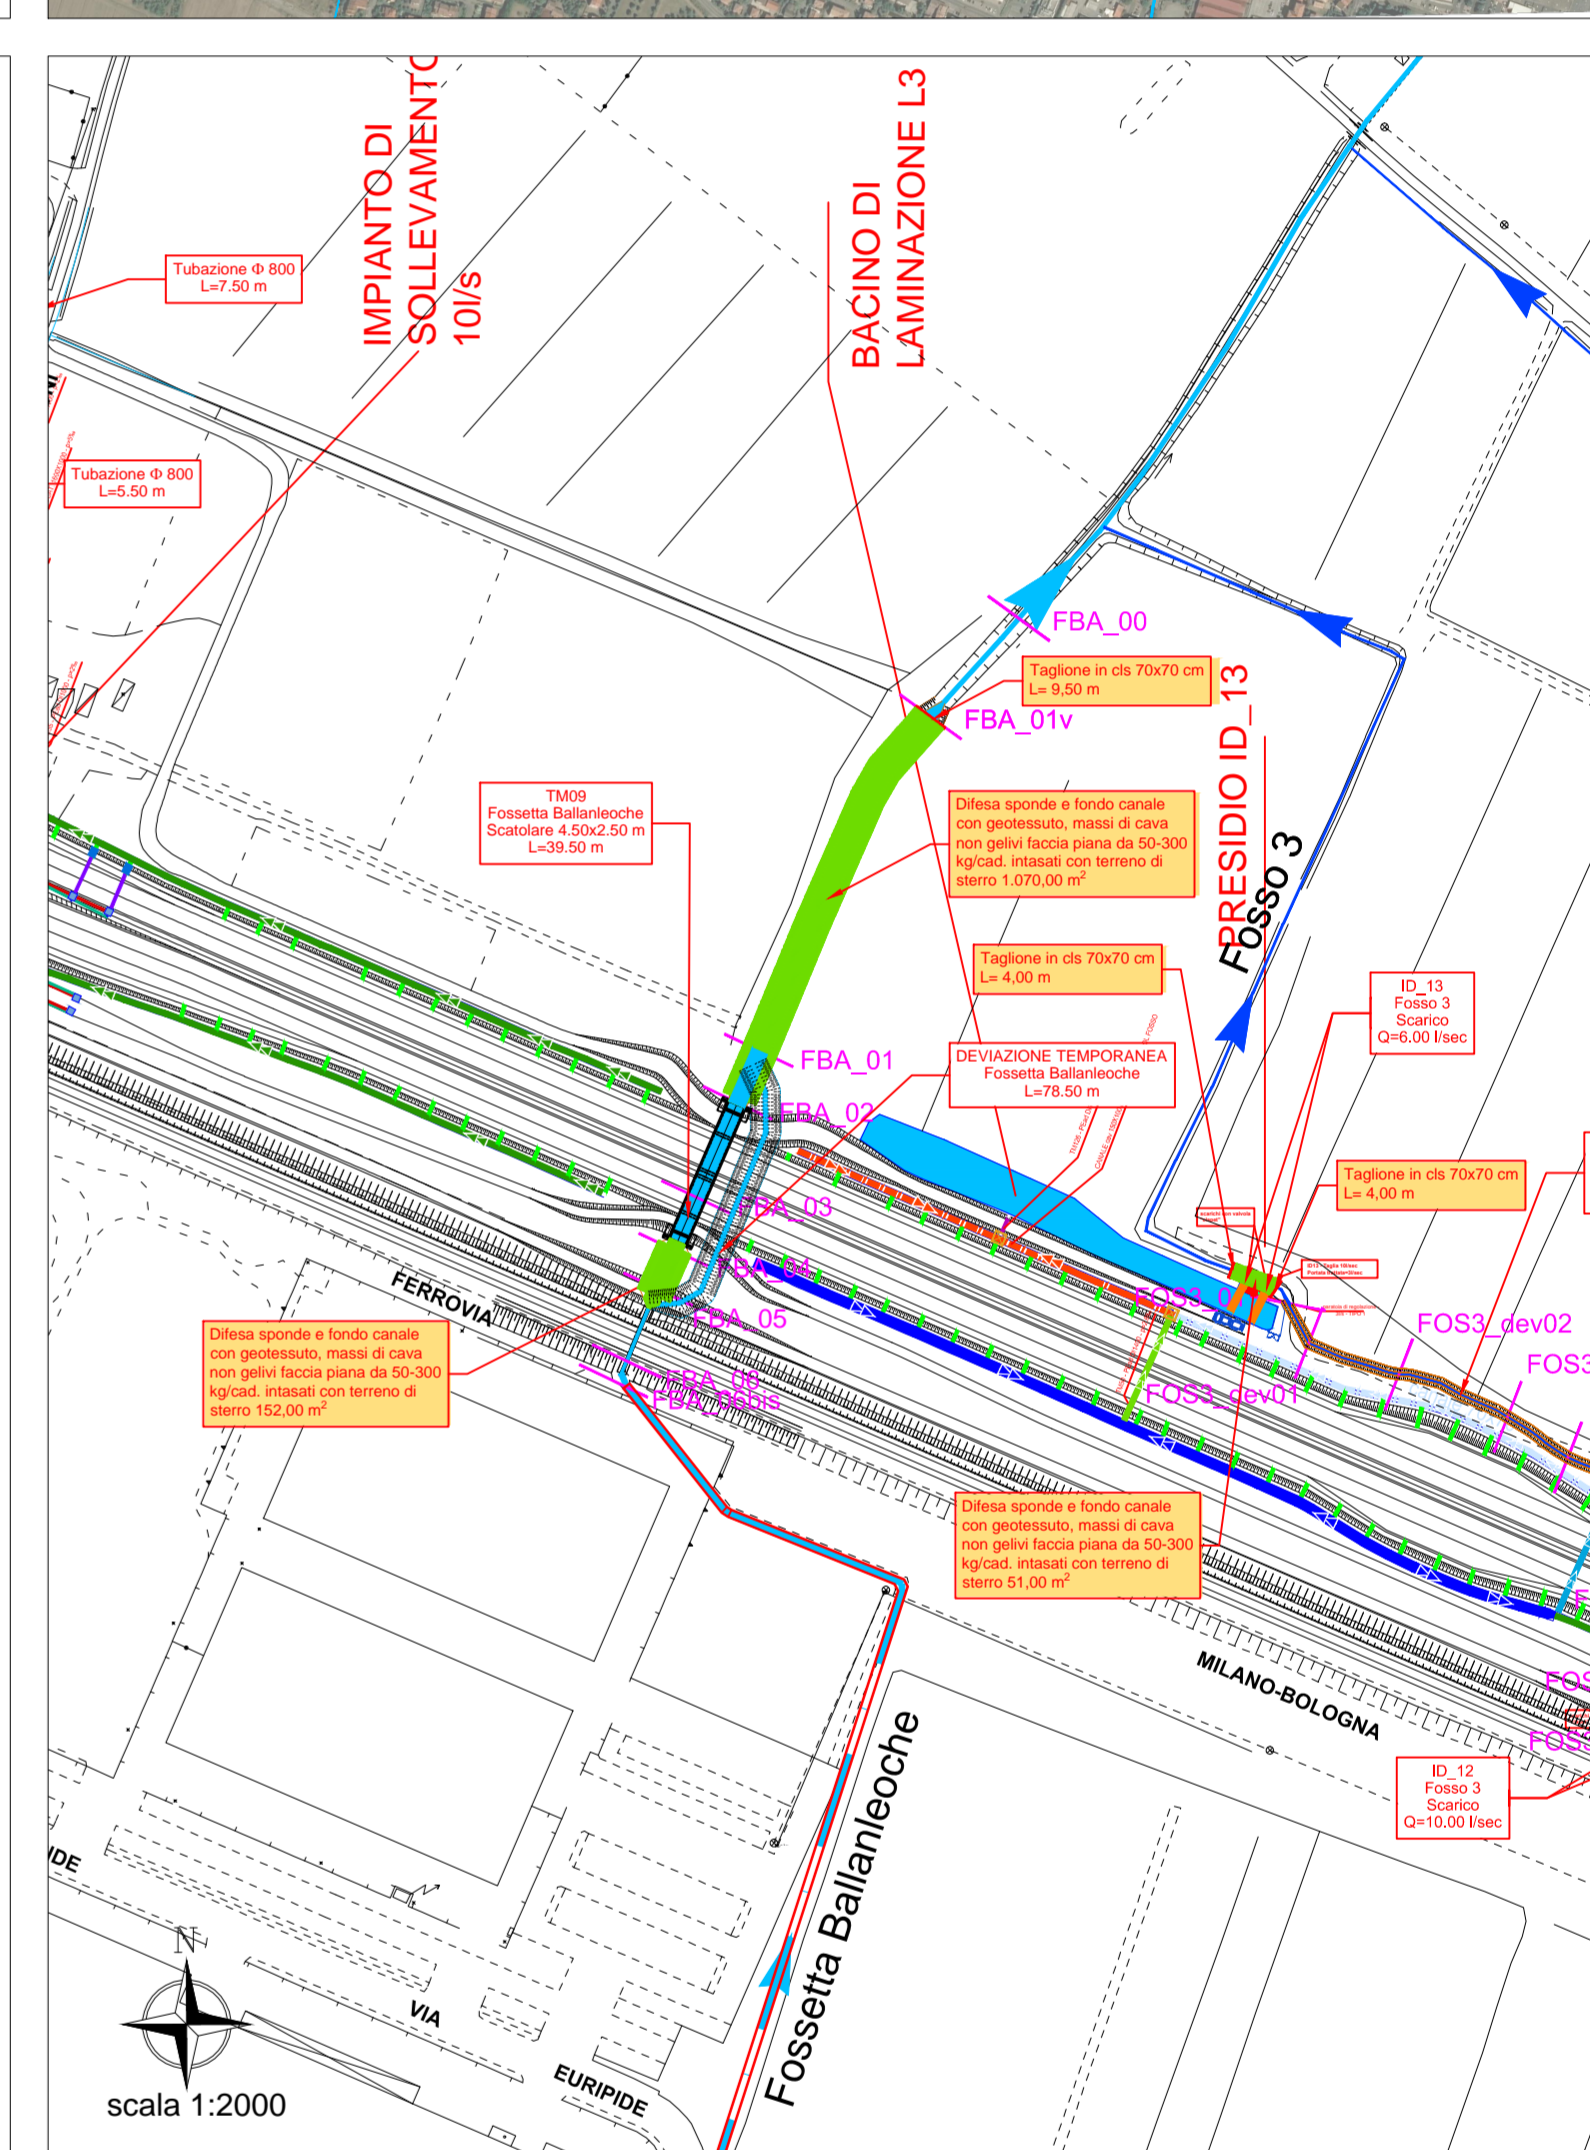

Profilo asse - progetto

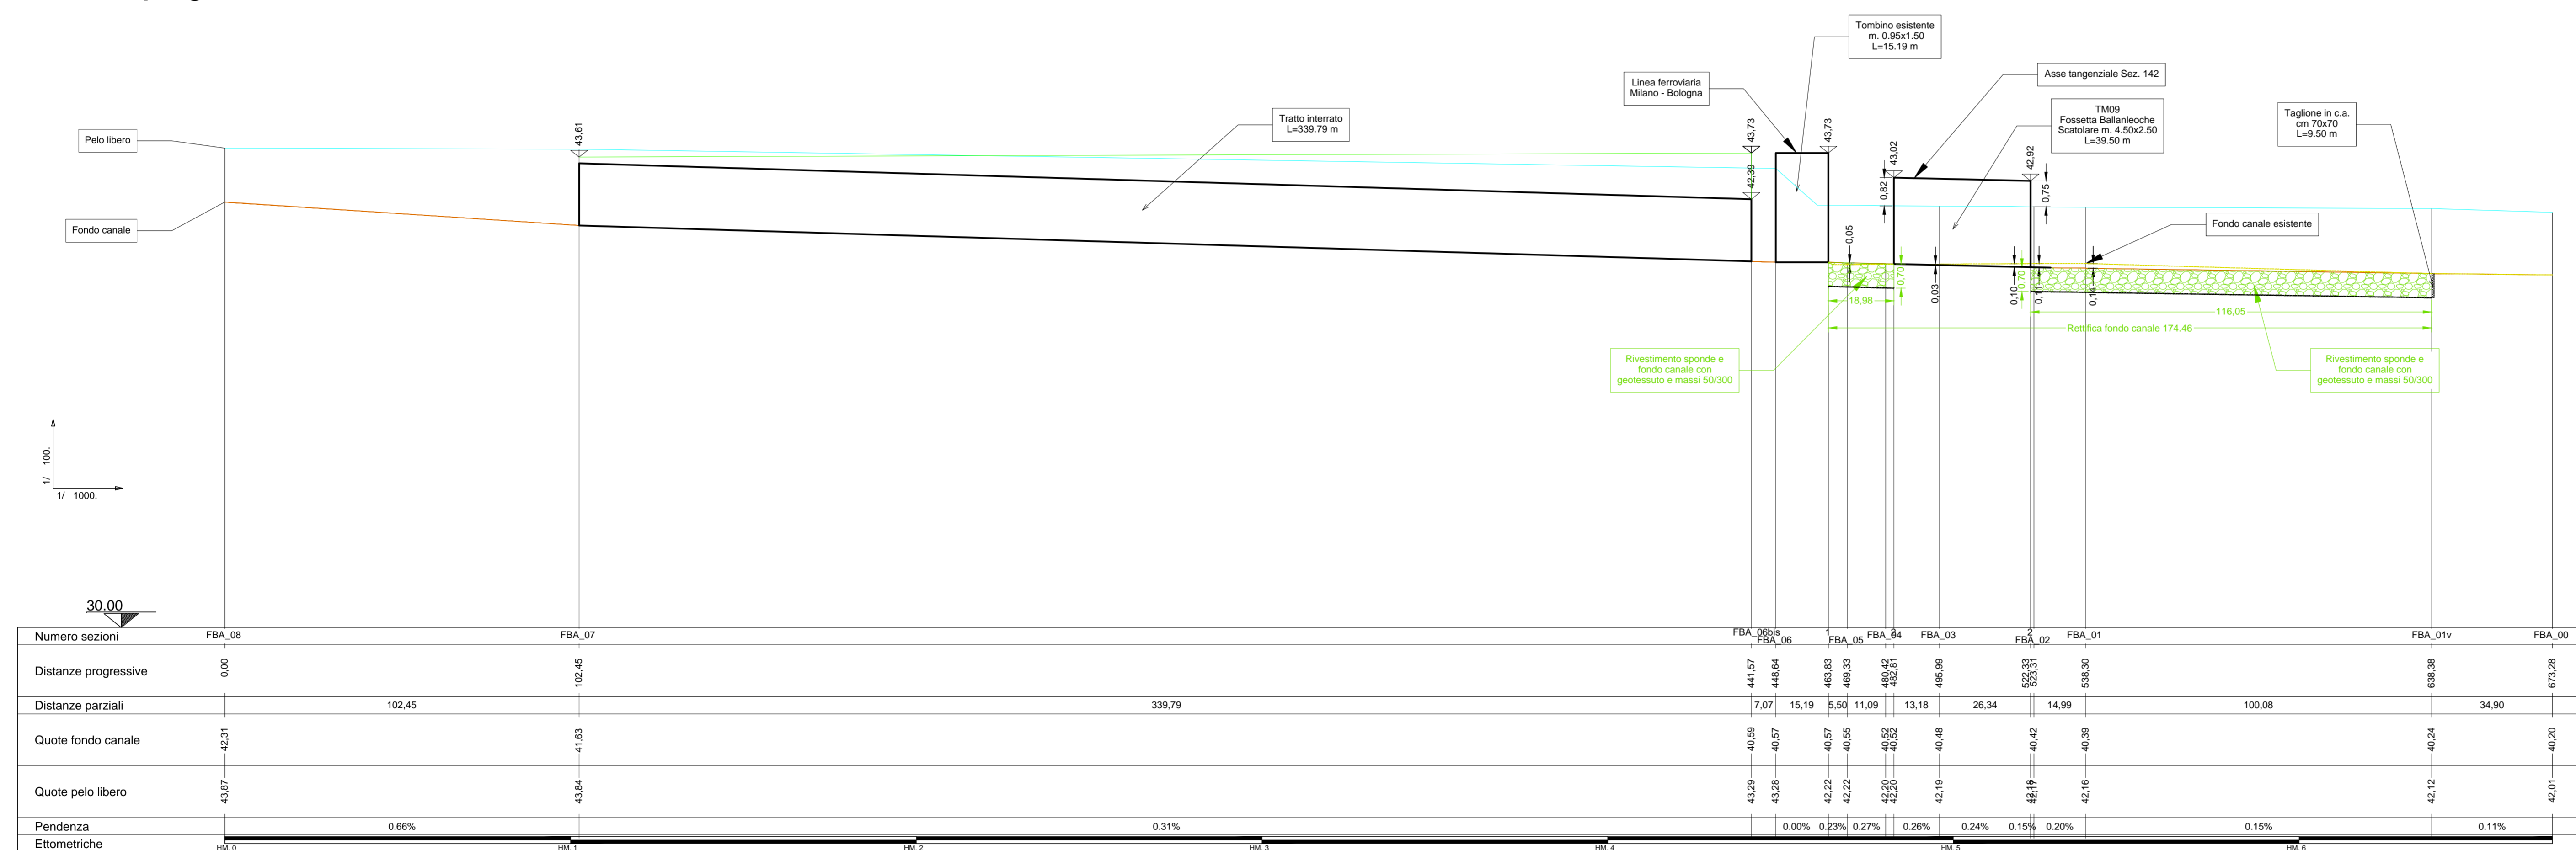

Profilo sponda destra - progetto

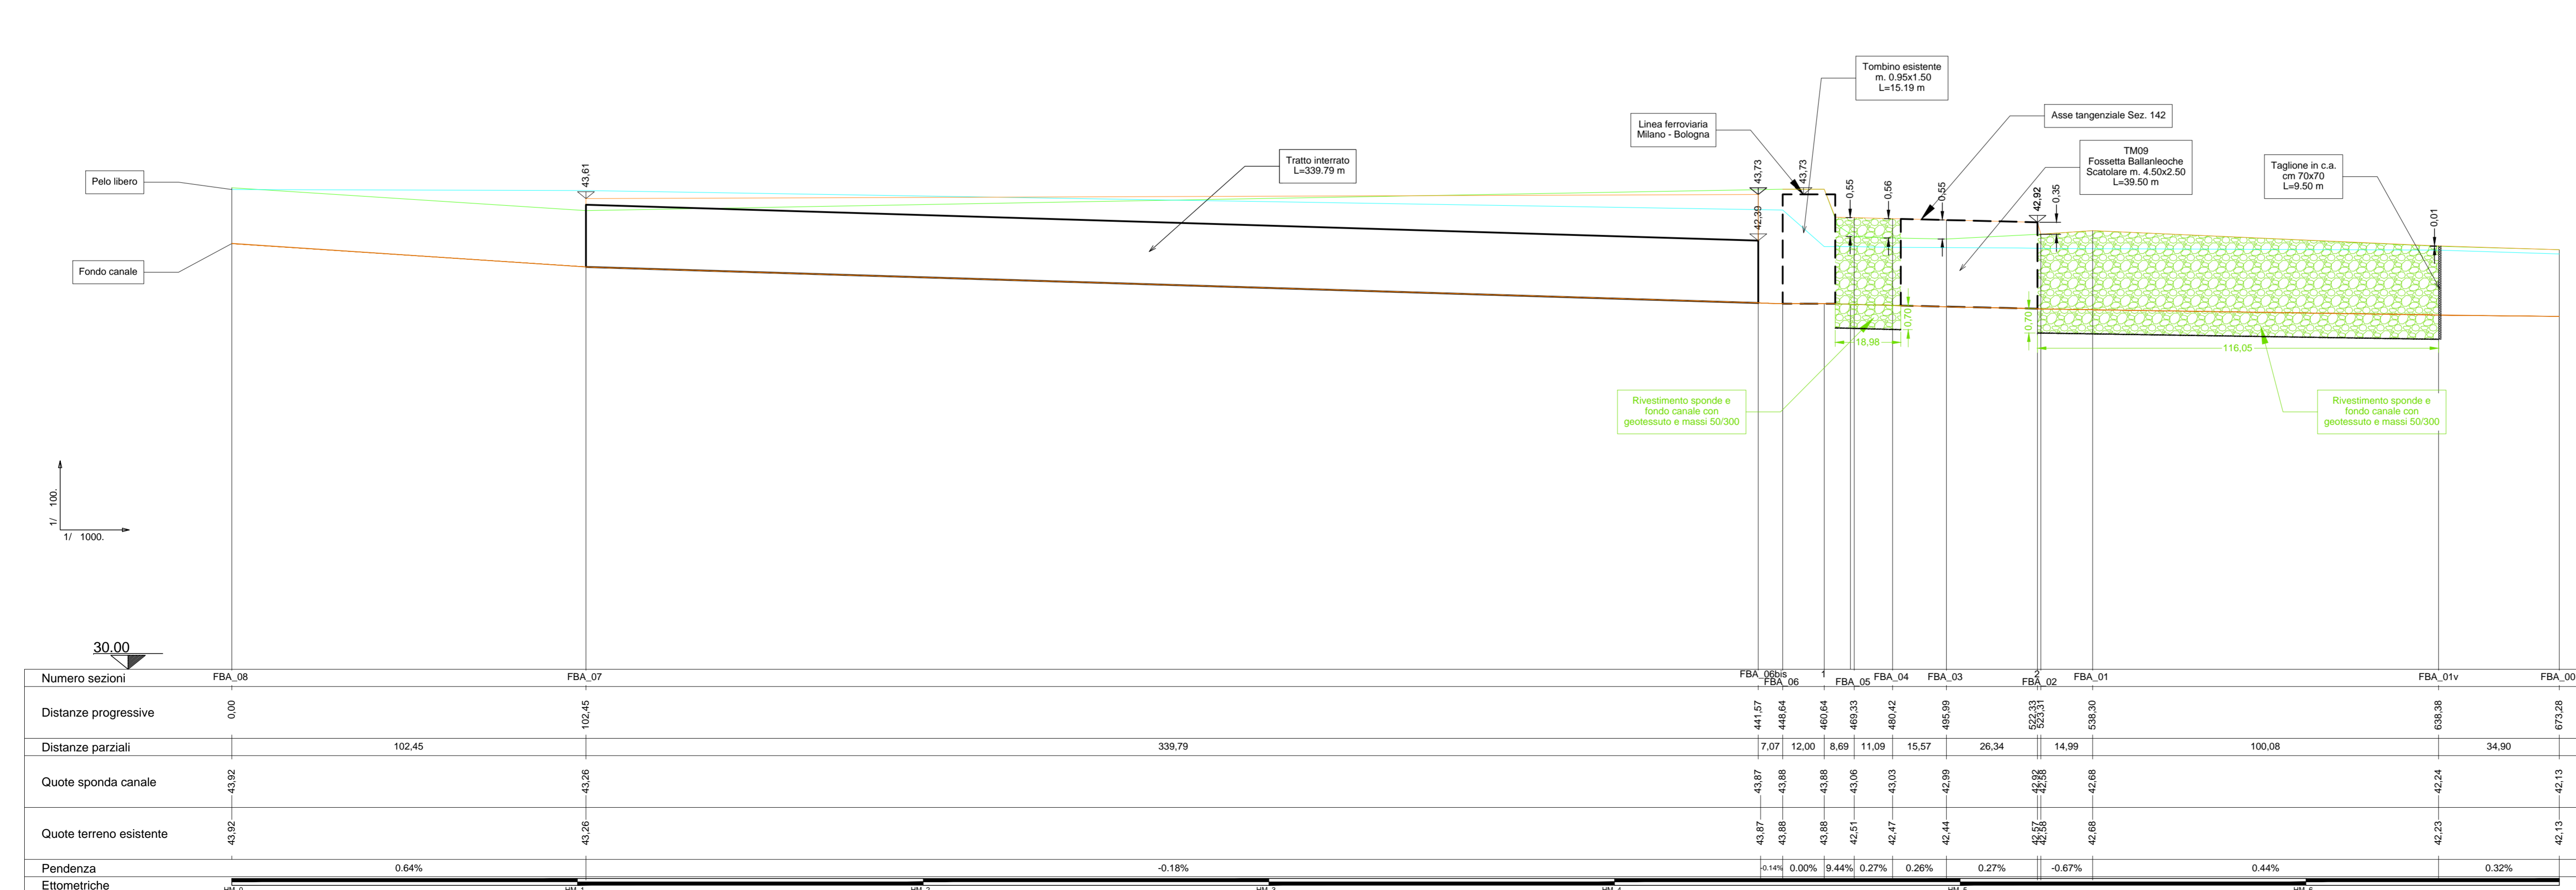

ANAS S.p.A.
Direzione Progettazione e Realizzazione Lavori

PROLUNGAMENTO DELLA S.S. n°9 "TANGENZIALE NORD di REGGIO EMILIA" NEL TRATTO DA S. PROSPERO STRINATI A CORTE TEGGE

PROGETTO ESECUTIVO

STUDIO CORONA ING. RENATO DEL PRETE	ING. RENATO DEL PRETE	DOT. GEOL. DANILO GALLO	ING. GABRIELE INCONCHI
ING. GABRIELE INCONCHI	ING. RENATO DEL PRETE	DOT. GEOL. DANILO GALLO	ING. GABRIELE INCONCHI
ING. GABRIELE INCONCHI	ING. RENATO DEL PRETE	DOT. GEOL. DANILO GALLO	ING. GABRIELE INCONCHI
ING. GABRIELE INCONCHI	ING. RENATO DEL PRETE	DOT. GEOL. DANILO GALLO	ING. GABRIELE INCONCHI

VISTO IL RESPONSABILE DEL PROCEDIMENTO

Dot. Ing. ANASARI

INTEGRATORE DELLE PRESTAZIONI SPECIALISTICHE

Ing. RENATO DEL PRETE

PROGETTISTA

Ing. GABRIELE INCONCHI

GEOLOGO

Dot. Danilo GALLO

IL COORDINATORE DELLA SICUREZZA IN FASE DI PROGETTAZIONE

Prof. Ing. LUIGI MONTERISI

F - PROGETTO IDRAULICO

FC 127

FC-1 - PROFILI

Fossato Ballanleche profilo asse, sponda destra, sponda sinistra

PROGETTO

CODICE PROGETTO	NOME FILE	REVISIONE	SCALA
PROGETTO	SCH1000DRP27.dwg		VARIE
PROGETTO	COBO	1701	
CODICE ELAB.	S01I000IDRF27	B	

C	EMMISSIONE A SEGUITO DI RAPPORTO INTERMEDIO DI VERIFICA	OTTOBRE 2018	ING. PEZZALLA	ING. INCONCHI	ING. BAJETTI
B	PRIMA EMMISSIONE	GIUGNO 2018	ING. PEZZALLA	ING. INCONCHI	ING. BAJETTI
REV.	DESCRIZIONE	DATA	REDATTO	VERIFICATO	APPROVATO