

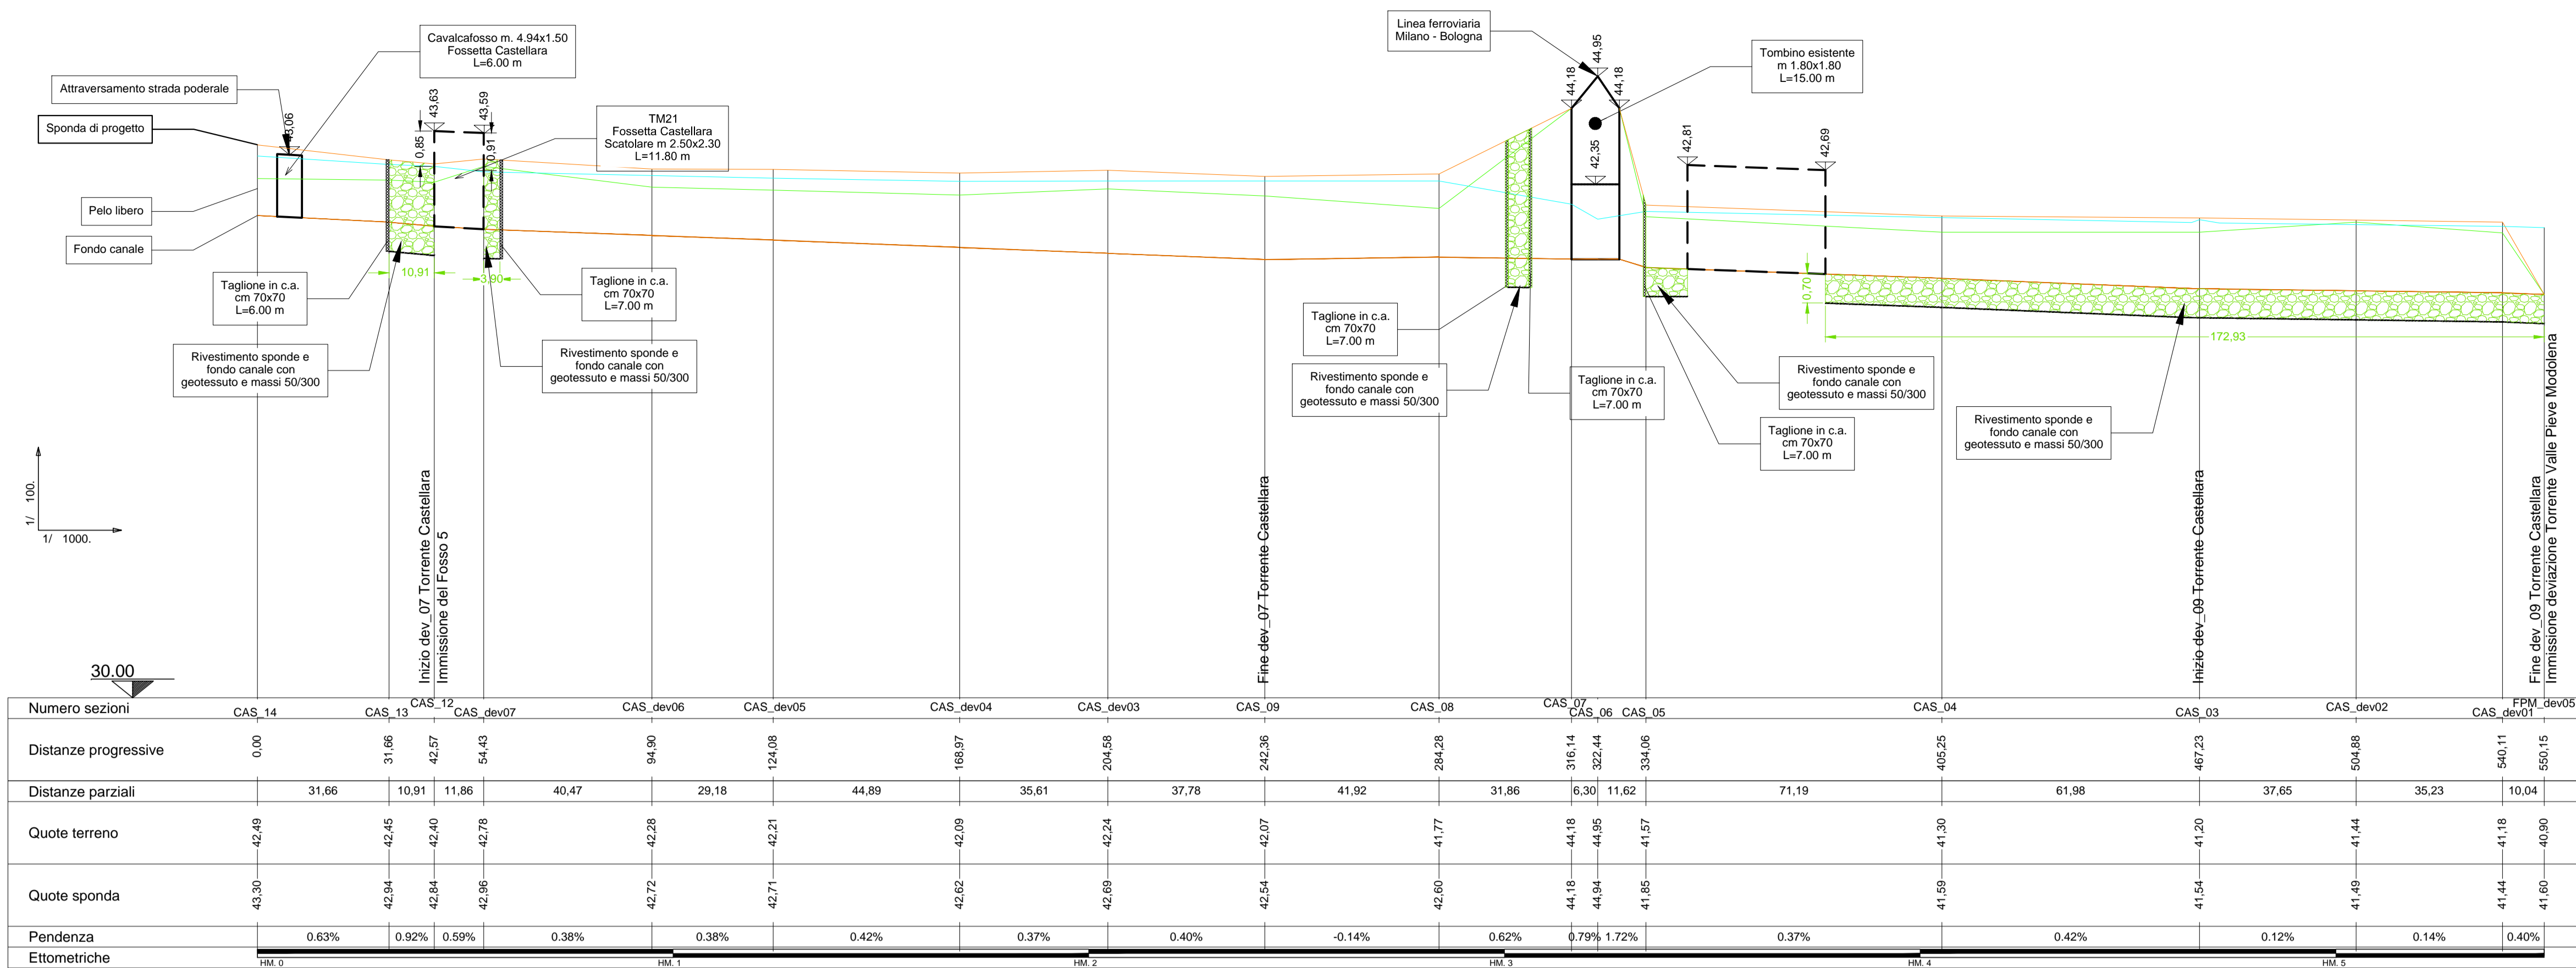



# Profilo sponda sinistra - progetto

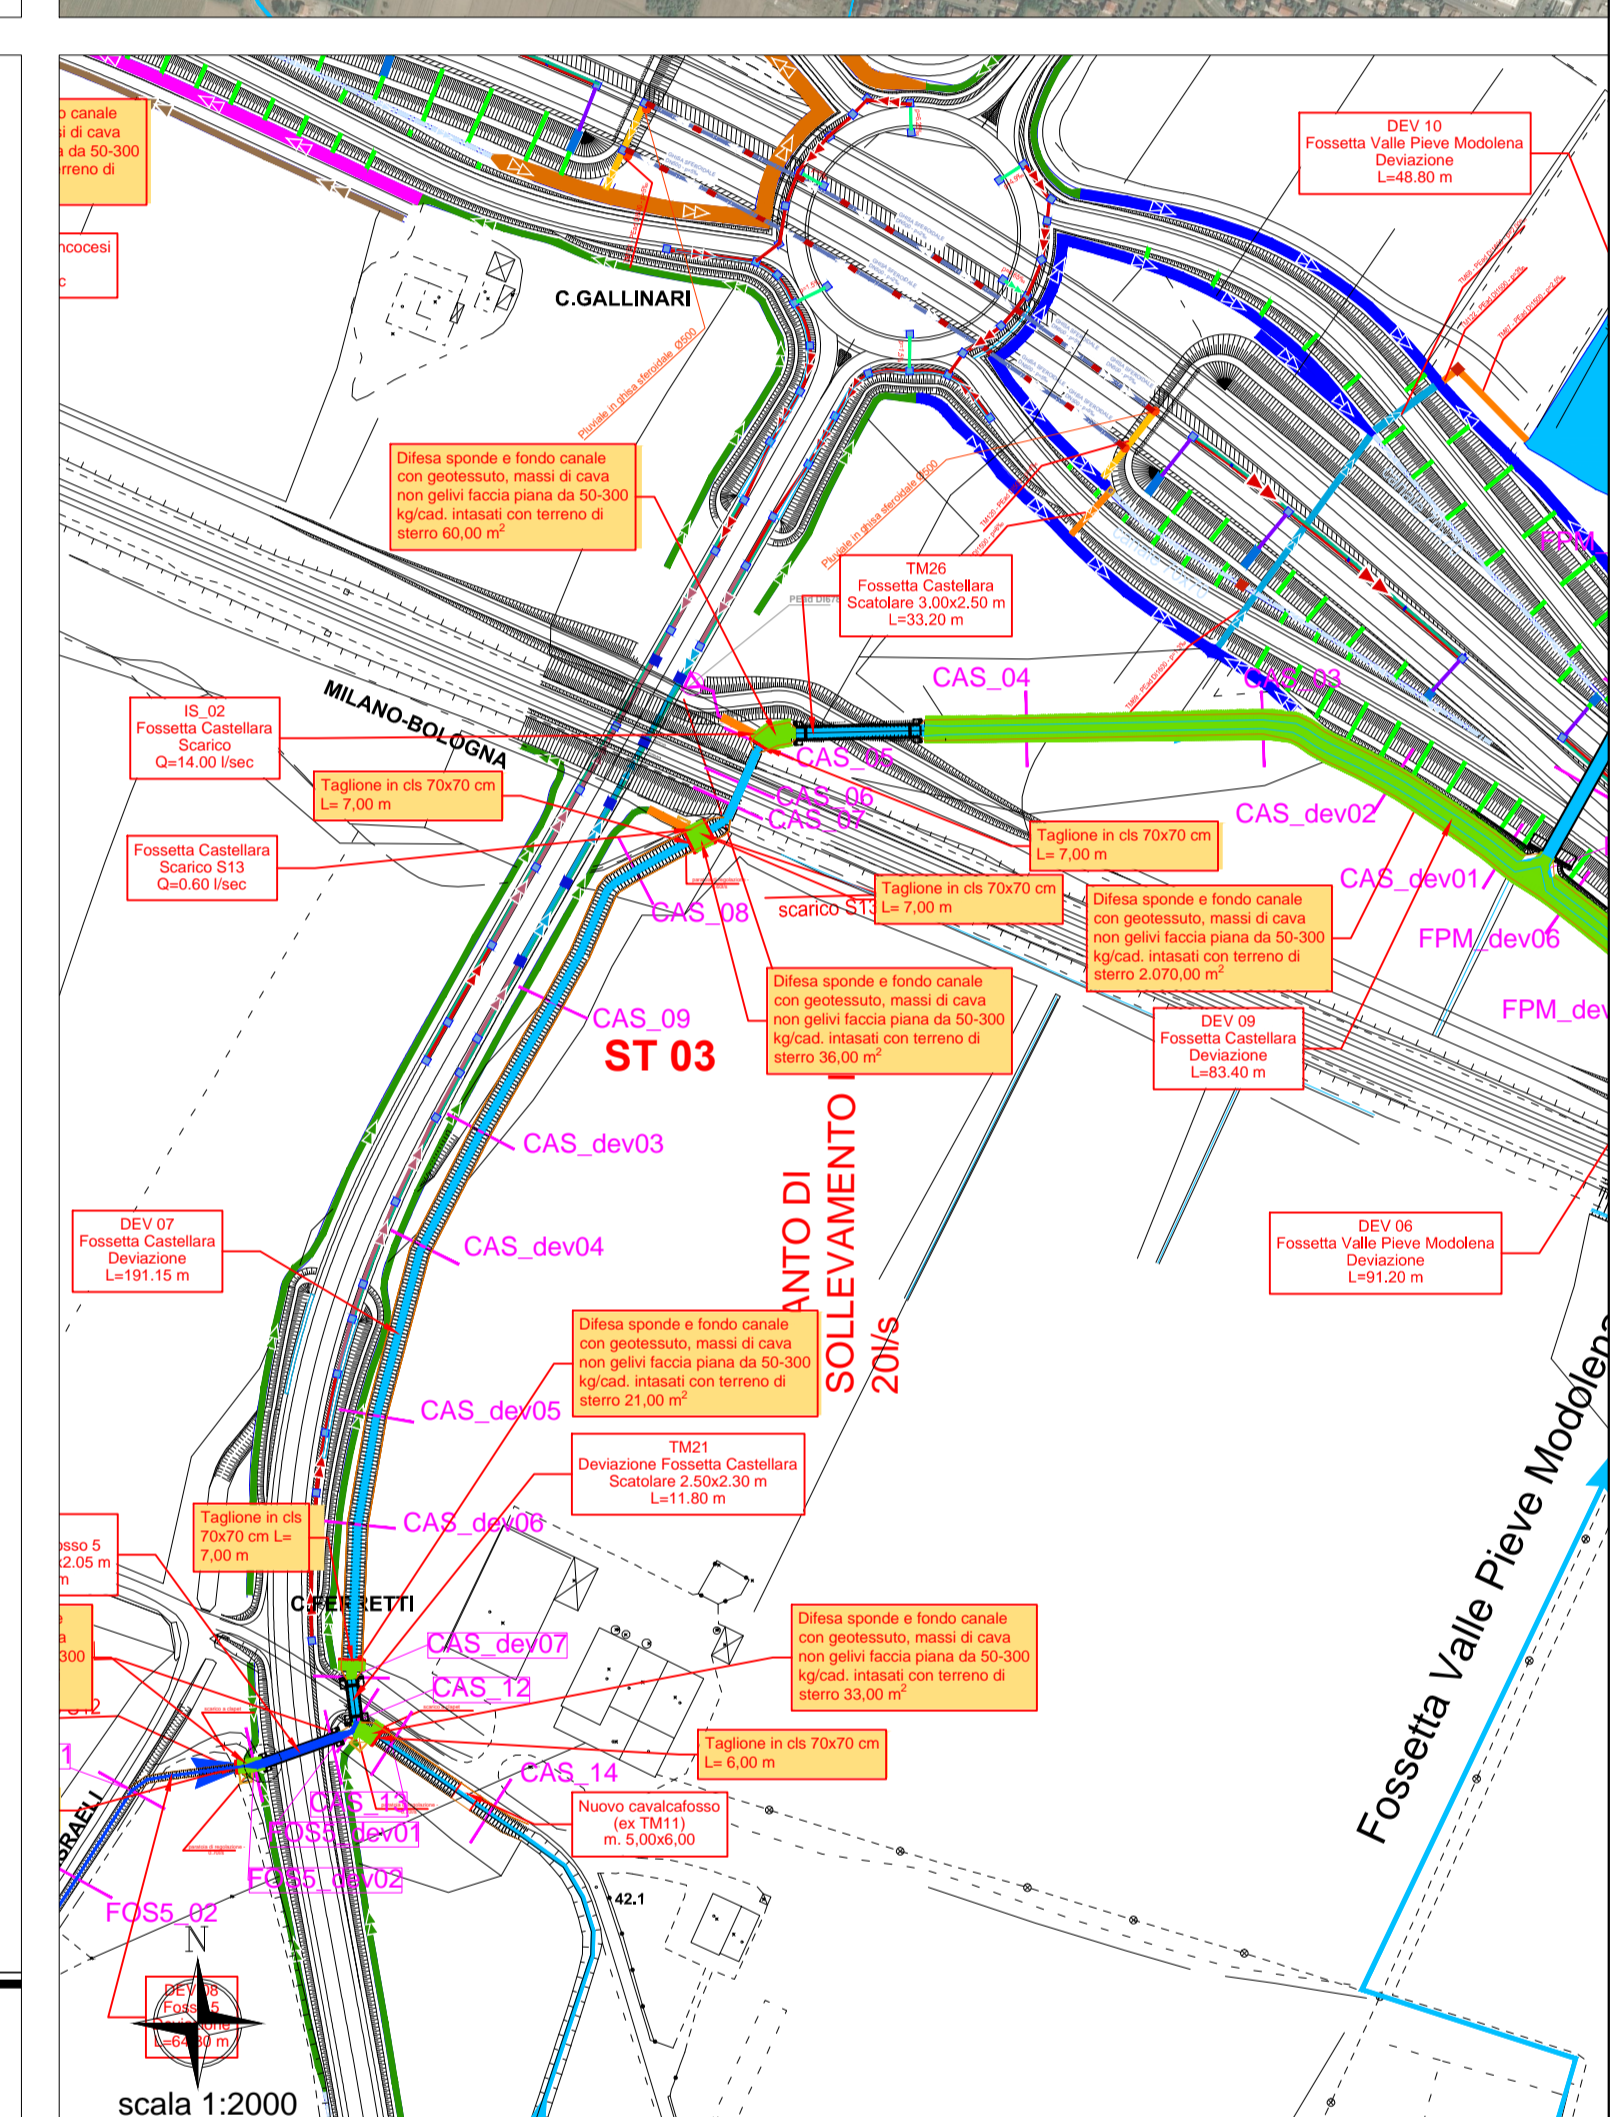

# Profilo asse - progetto

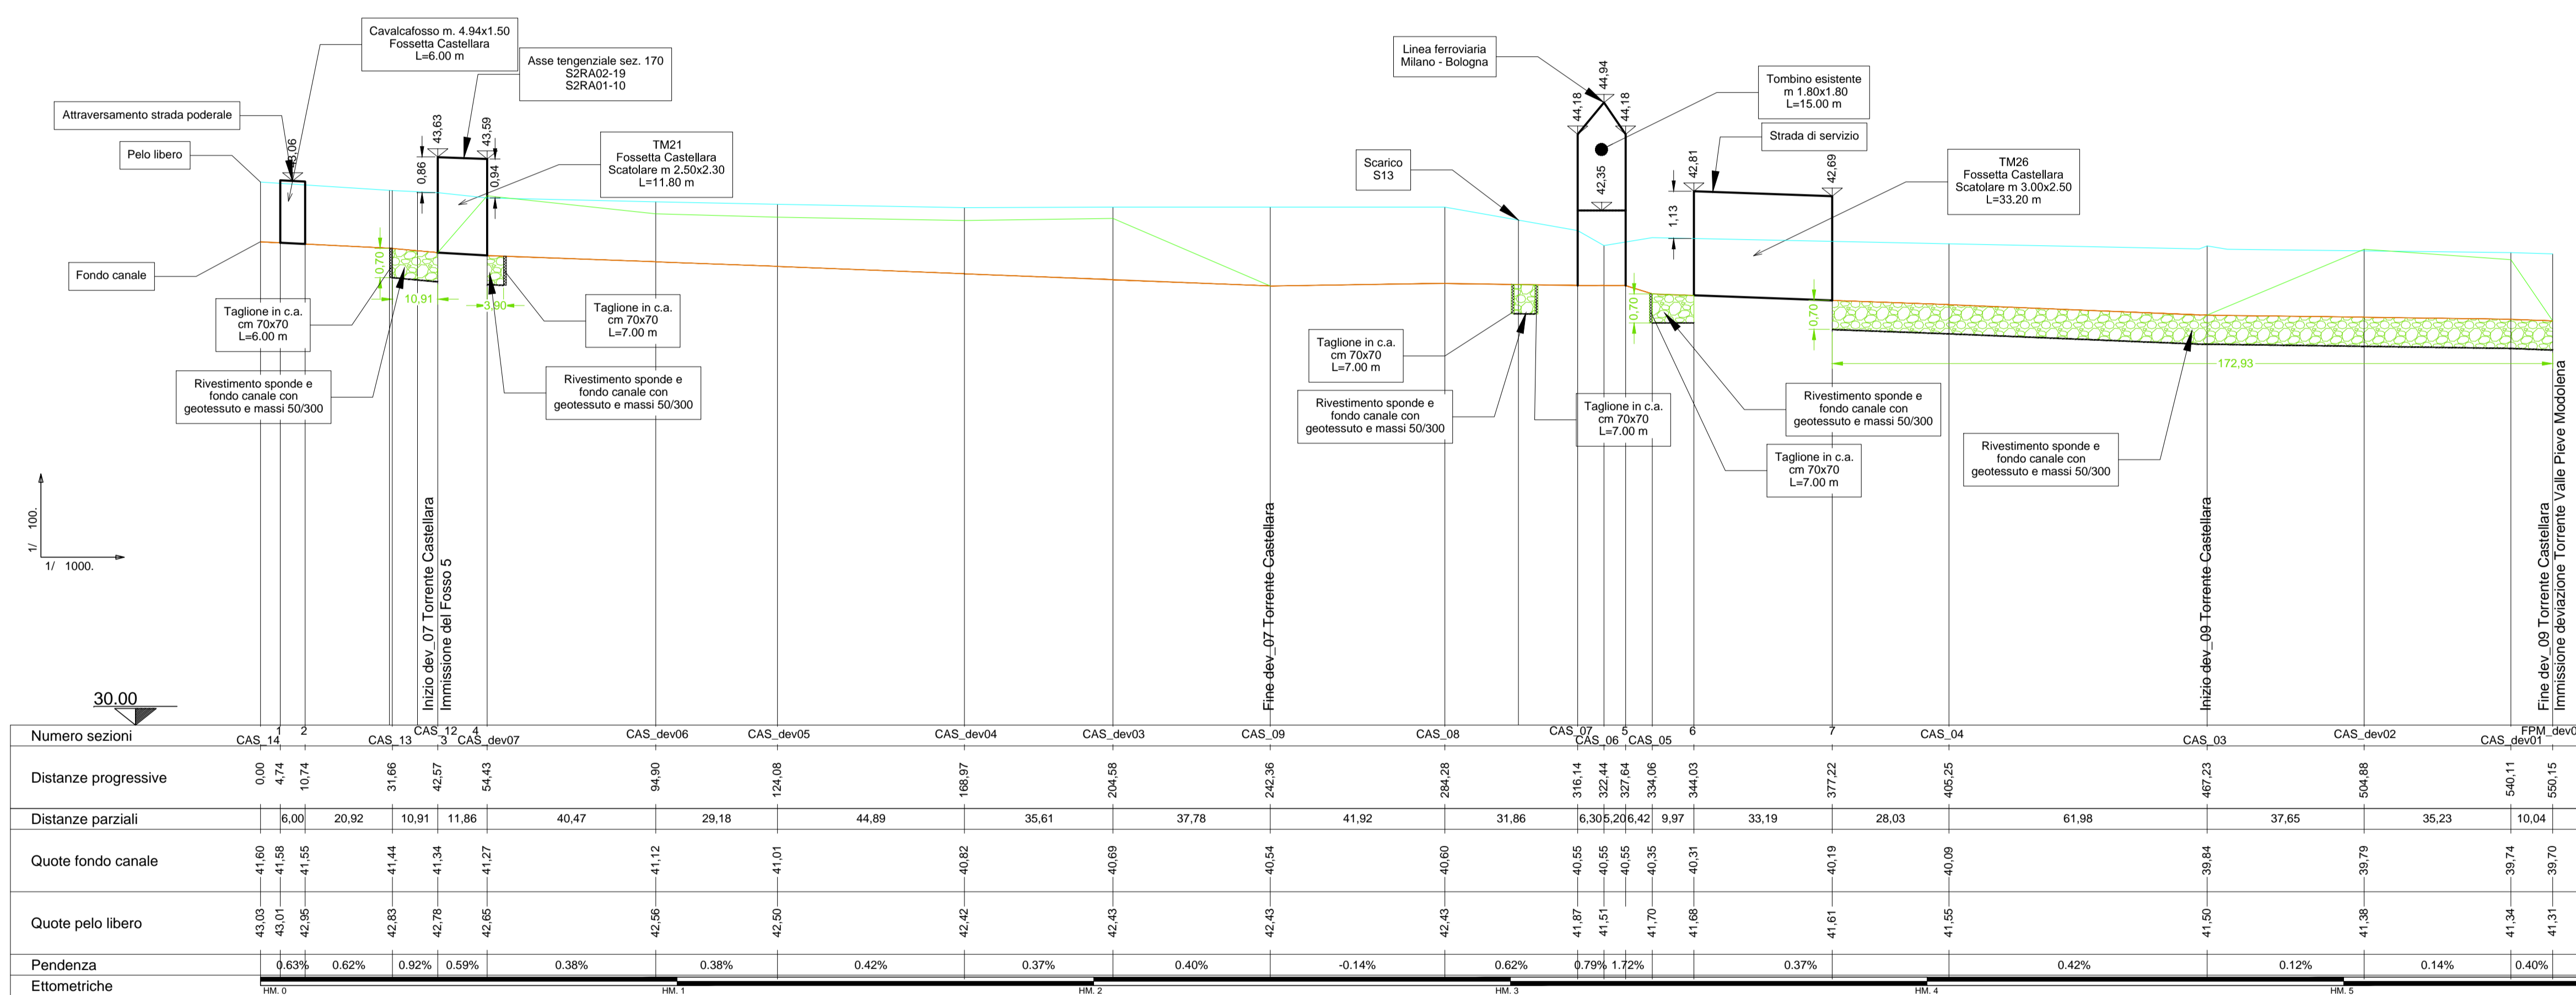

# Profilo sponda destra - progetto

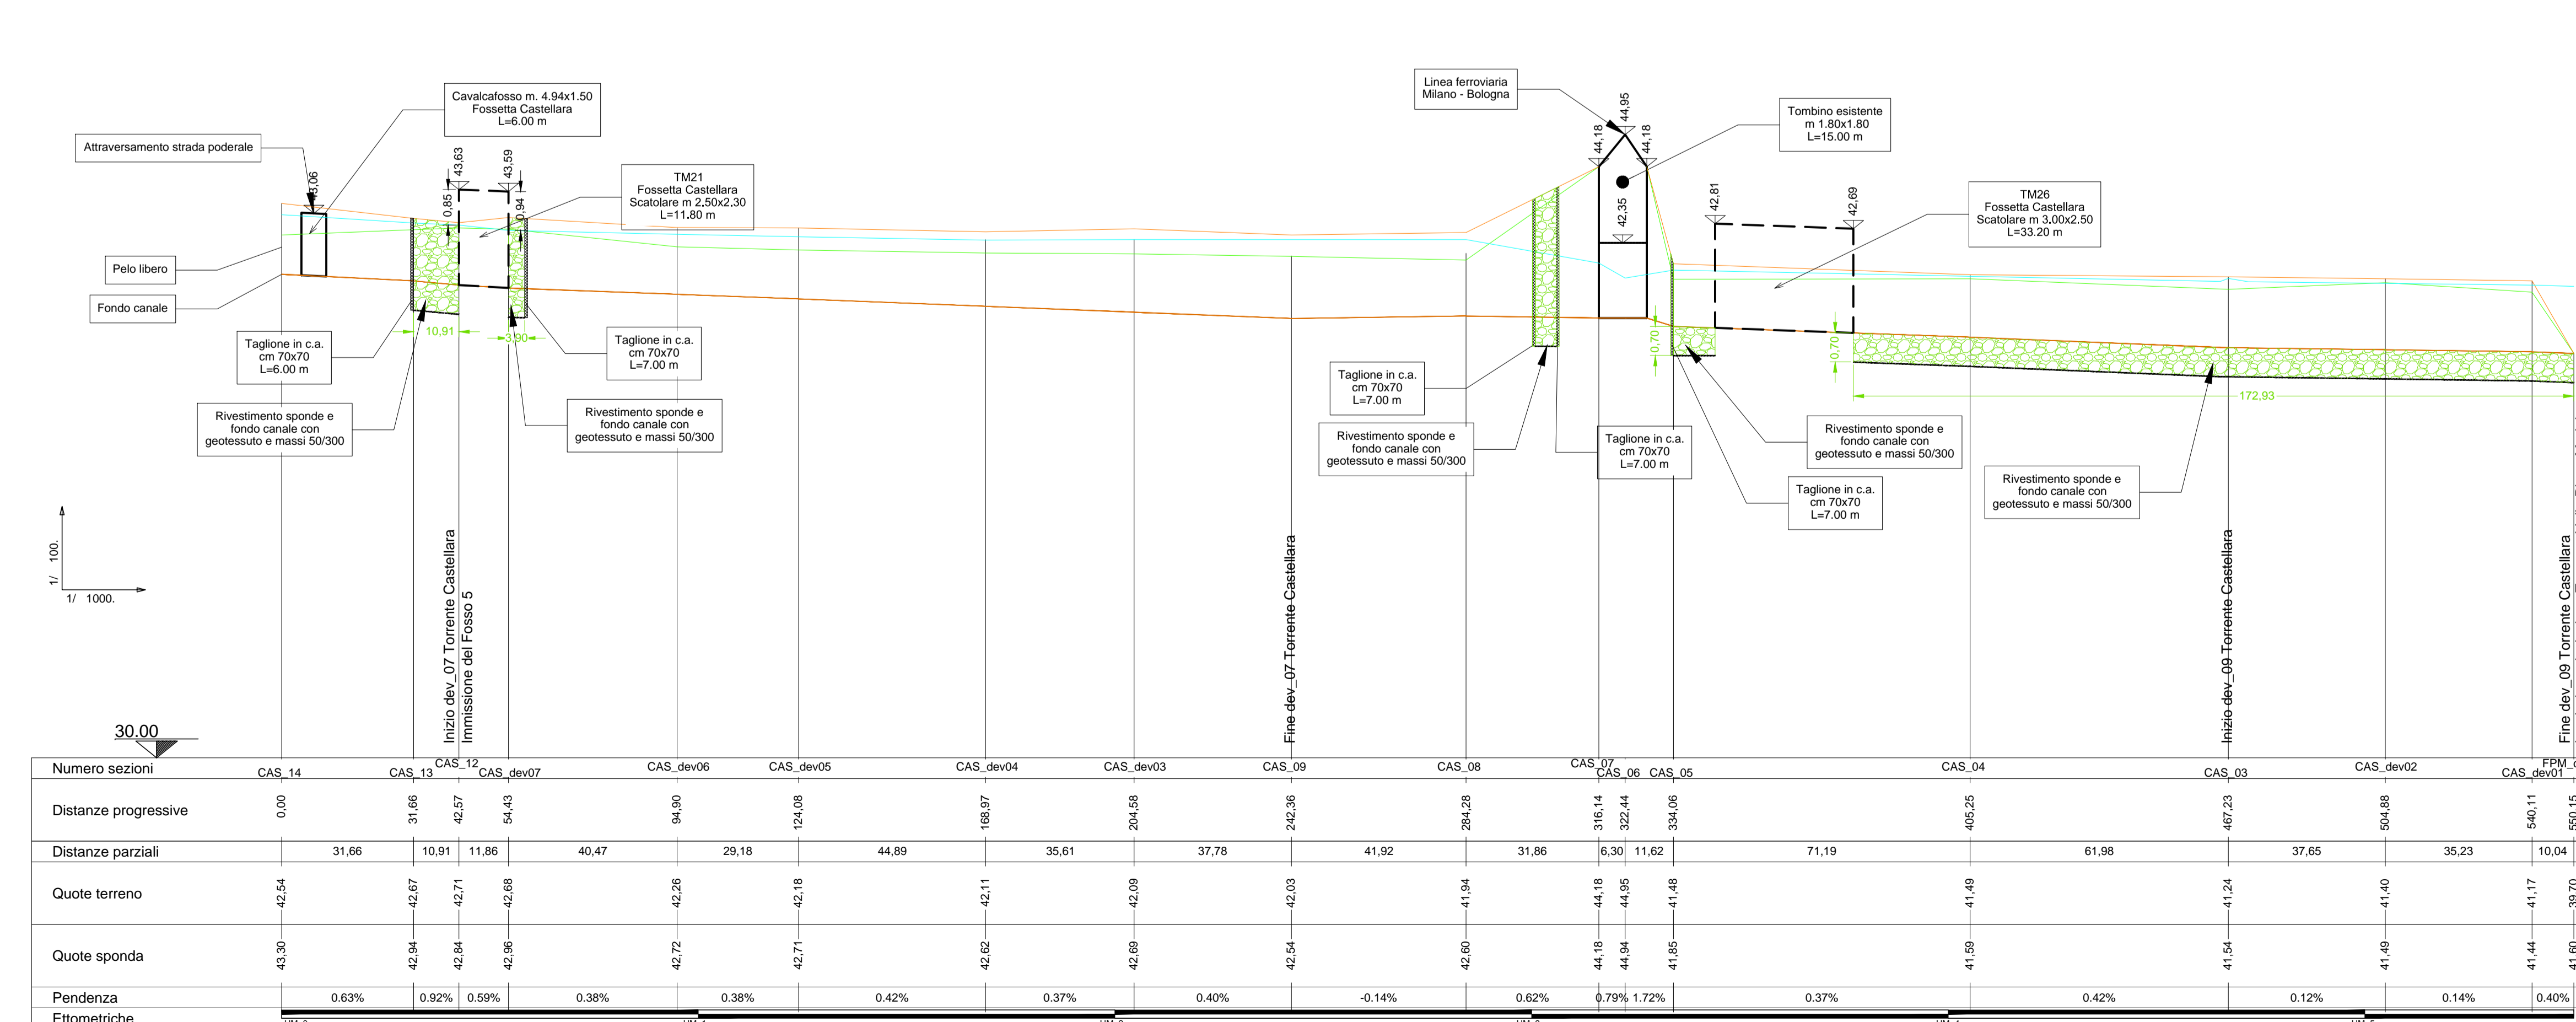

**ANAS S.p.A.**  
Direzione Progettazione e Realizzazione Lavori

## PROLUNGAMENTO DELLA S.S. n°9 "TANGENZIALE NORD di REGGIO EMILIA" NEL TRATTO DA S. PROSPERO STRINATI A CORTE TEGGE

### PROGETTO ESECUTIVO

	ING. RENATO DEL PRETE	DOTT. GEOL. DANILLO GALLO	INTEGRAZIONE PRESTAZIONI
Ing. Gianfranco Sotgiu	Ing. Renato Del Prete	Dott. Geol. Danilo Gallo	Ing. Gabriele Inceochi (EGS S.r.l.)
			PROGETTAZIONE STRADALE
Ing. Valerio Basso	Prof. Ing. Luigi Montorsi	Ing. Gabriele Inceochi	Ing. Vittorio Pomeri (Giring)
			PROGETTAZIONE IDRAULICA
Prof. Ing. Matteo Saverio	Arch. Nicoletta Frattini	Ing. Giovanni Argento	Ing. Gianfranco Sotgiu (Studio Corona S.r.l.)
			COMPUTI
Prof. Ing. Matteo Saverio	Arch. Nicoletta Frattini	Ing. Giovanni Argento	Ing. Valerio Basso (EGS S.r.l.)
			GEOTECA
Prof. Ing. Matteo Saverio	Arch. Nicoletta Frattini	Ing. Giovanni Argento	Ing. Valerio Basso (EGS S.r.l.)
			AMBIENTE
Prof. Ing. Matteo Saverio	Arch. Nicoletta Frattini	Ing. Giovanni Argento	Dott. Emilio Macchi (ECOPLAN S.r.l.)
			SICUREZZA
Prof. Ing. Matteo Saverio	Arch. Nicoletta Frattini	Ing. Giovanni Argento	Prof. Ing. Luigi Montorsi (EGS S.r.l.)

VISTO IL RESPONSABILE DEL PROCEDIMENTO

Ing. Renato DEL PRETE

INTEGRATORE DELLE PRESTAZIONI SPECIALISTICHE

Ing. Gabriele INCEOCHI

PROGETTISTA

Dott. Danilo GALLO

IL COORDINATORE DELLA PROIEZIONE IN FASE DI PROGETTO ESECUTIVO

Prof. Ing. Luigi MONTERSI

## FC 129

**F - PROGETTO IDRAULICO**  
FC-1 - PROFILI

**Fossata Castellara profilo asse, sponda destra, sponda sinistra**

PROGETTO

CODICE PROGETTO	NOME FILE	REVISIONE	SCALA
S01D00DRFP29	S01D00DRFP29.dwg	B	VARIE
PROGETTO	LIV. PROJ.	ANNO	
COBO	E	1701	
CODICE ELAB.	S01D00IDRF29		

C	EMISSIONE A SEGUITO DI RAPPORTO INTERMEDIO DI VERIFICA	OTTOBRE 2016	ING. PEZZULLA	ING. INCEOCHI	ING. BAETTI
A	PRIMA EMISSIONE	GIUGNO 2016	ING. PEZZULLA	ING. INCEOCHI	ING. BAETTI
REV.	DESCRIZIONE	DATA	REDATTO	VERIFICATO	APPROVATO