

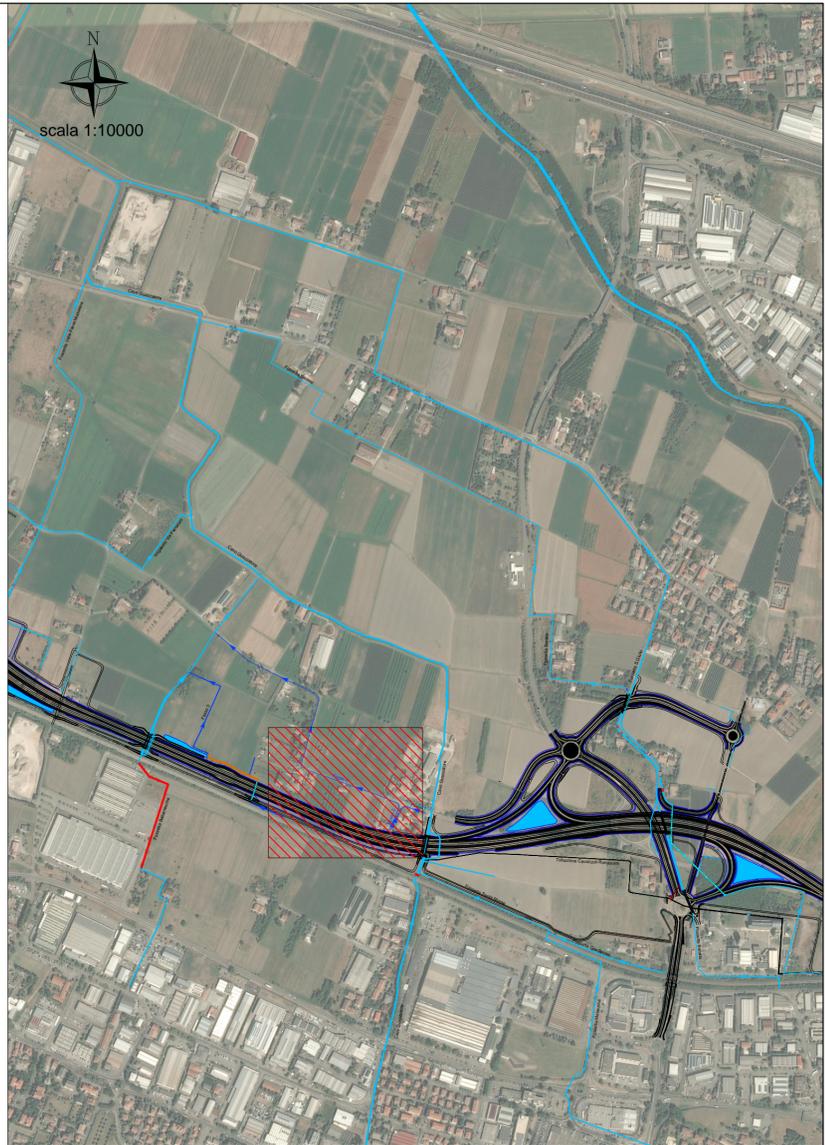
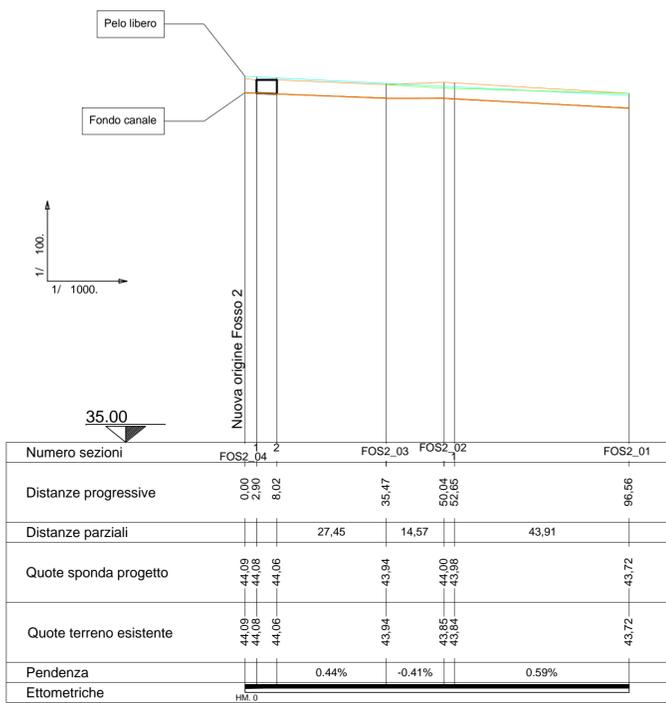



# Profilo sponda sinistra - progetto

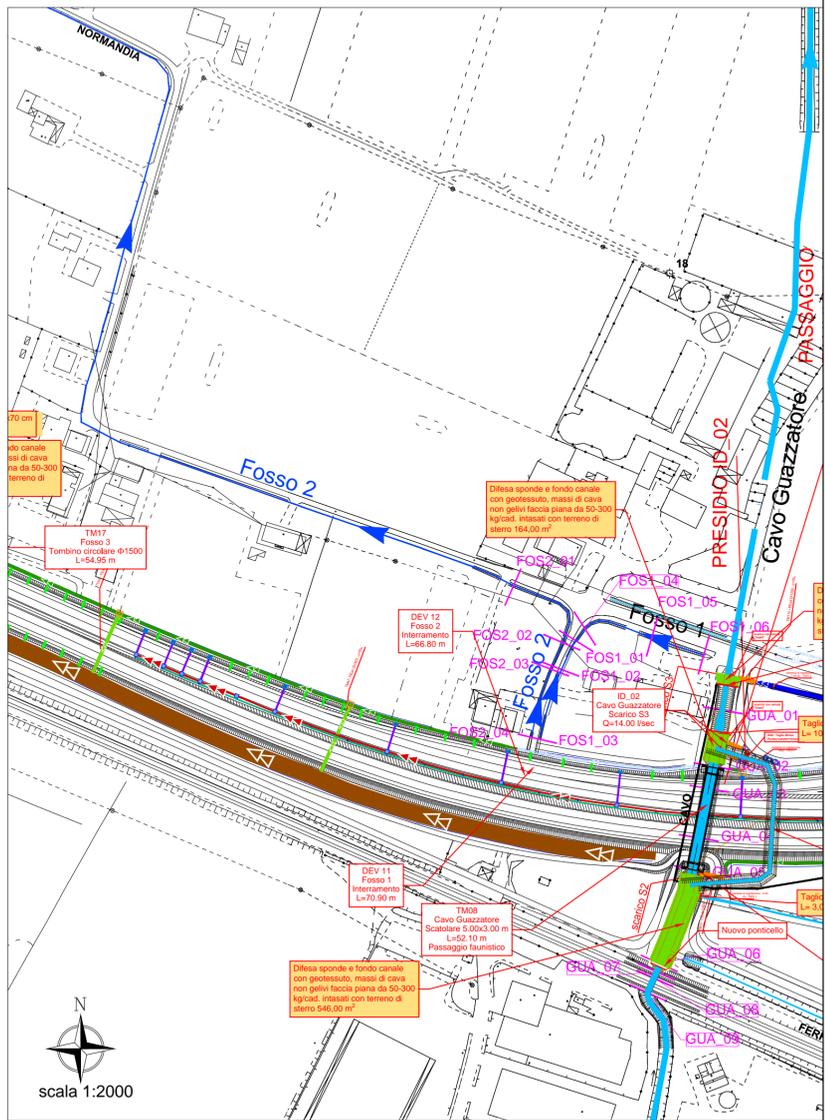

# Profilo asse - progetto

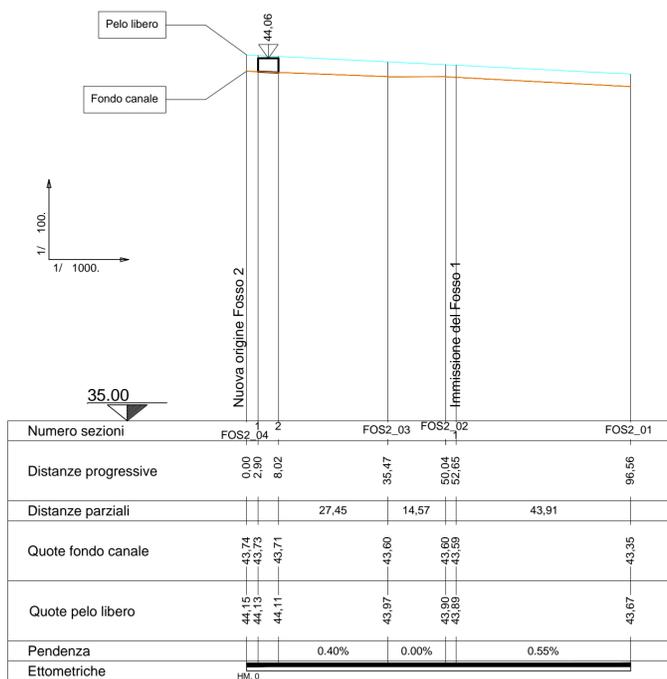

# Profilo sponda destra - progetto

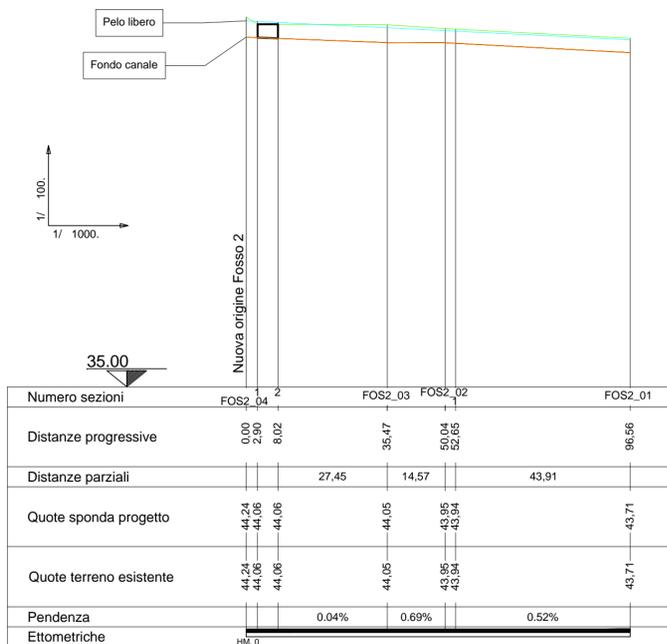



**ANAS S.p.A.**  
Direzione Progettazione e Realizzazione Lavori

## PROLUNGAMENTO DELLA S.S. n°9 "TANGENZIALE NORD di REGGIO EMILIA" NEL TRATTO DA S. PROSPERO STRINATI A CORTE TEGGE

### PROGETTO ESECUTIVO

 Ing. Gianfranco Sodero Ordine degli Ingeg. di Torino e Provincia n° 5060/1	 Ing. Renato Del Prete Ordine degli Ingeg. di Bari e provincia n° 3073	 Dott. Geol. Danilo Gallo Ordine dei Geologi della Puglia n° 598	<b>INTEGRAZIONE PRESTAZIONI</b> Ing. Renato Del Prete	<b>PROGETTISTA</b> Ing. Gabriele Inceccchi (E&G S.r.l.)
			<b>PROGETTAZIONE STRADALE</b> Prof. Ing. Luigi Monterisi (Setac S.r.l.)	<b>PROGETTAZIONE IDRAULICA</b> Ing. Vittorio Ranieri (Uning)
 Ing. Valerio Bajetti Ordine degli Ingeg. di Roma e provincia n° A-20211	 Prof. Ing. Luigi Monterisi Ordine degli Ingeg. di Bari e provincia n° 3073	 EGS Engineering & Graphics S.r.l. Ing. Gabriele Inceccchi Ordine degli Ingeg. di Roma e provincia n° A-12102	<b>OPERE D'ARTE MAGGIORI</b> Ing. Gianfranco Sodero (Studio Corona S.r.l.)	<b>OPERE D'ARTE MINORI</b> Ing. Giampiero Martino (E&G S.r.l.)
			<b>COMPUTI</b> Ing. Valerio Bajetti (I.T. Ingegneria)	<b>CANTIERISTICA</b> Prof. Ing. Luigi Monterisi (Setac S.r.l.)
 Prof. Ing. Matteo Ranieri Ordine degli Ingeg. di Bari e provincia n° 3073	 Arch. Nicoletta Frattini Tavolo n° 30433	 Ing. Gioacchino Angarano Ordine degli Ingeg. di Bari e provincia n° 3073	<b>GEOLOGIA</b> Dott. Danilo Gallo	<b>GEO TECNICA</b> Prof. Ing. Luigi Monterisi (Setac S.r.l.)
			<b>AMBIENTE</b> Dott. Emilio Macchi (ECOPLAN S.r.l.)	<b>SICUREZZA</b> Prof. Ing. Luigi Monterisi (Setac S.r.l.)

VISTO: IL RESPONSABILE DEL PROCEDIMENTO

Dott. Ing. Anna NOSARI

INTEGRATORE DELLE PRESTAZIONI SPECIALISTICHE

Ing. Renato DEL PRETE

PROGETTISTA

Ing. Gabriele INCECCHI

GEOLOGO

Dott. Danilo GALLO

IL COORDINATORE DELLA SICUREZZA IN FASE DI PROGETTAZIONE

Prof. Ing. LUIGI MONTERISI

## FC 135

### F - PROGETTO IDRAULICO

#### FC-1 - PROFILI

#### Fosso 2 profilo asse, sponda destra, sponda sinistra

#### PROGETTO

CODICE PROGETTO		NOME FILE		REVISIONE	SCALA: VARIE
PROGETTO	LIV. PROG.	ANNO	S01D00IDRF35.dwg		
COBO	E	1701	CODICE ELAB. S01ID00IDRF35	B	
C					
B	EMISSIONE A SEGUITO DI RAPPORTO INTERMEDIO DI VERIFICA		OTTOBRE 2018	ING. PEZZULLA	ING. INCECCHI
A	PRIMA EMISSIONE		GIUGNO 2018	ING. PEZZULLA	ING. INCECCHI
REV.	DESCRIZIONE	DATA	REDATTO	VERIFICATO	APPROVATO