

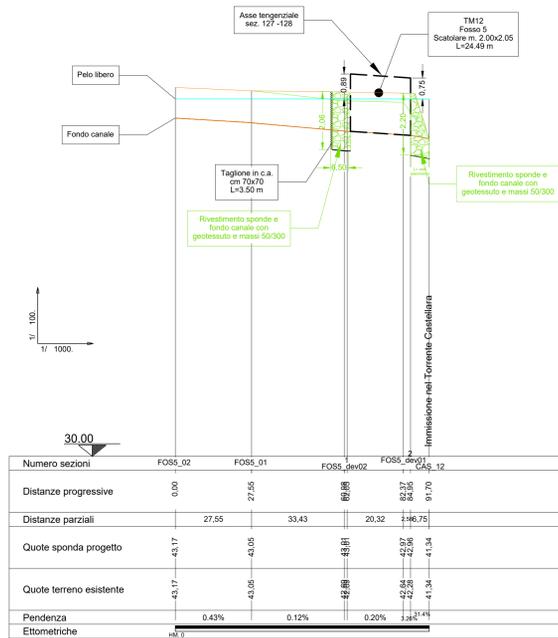



### Profilo sponda sinistra - progetto

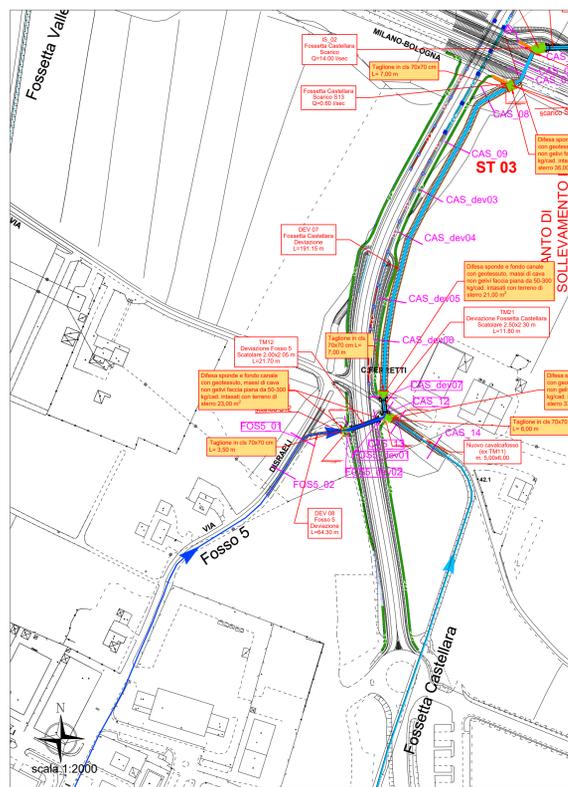

### Profilo asse - progetto

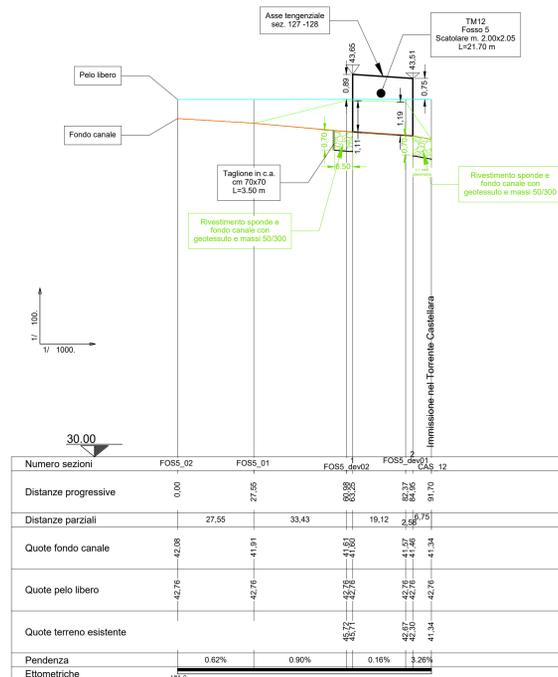

### Profilo sponda destra - progetto

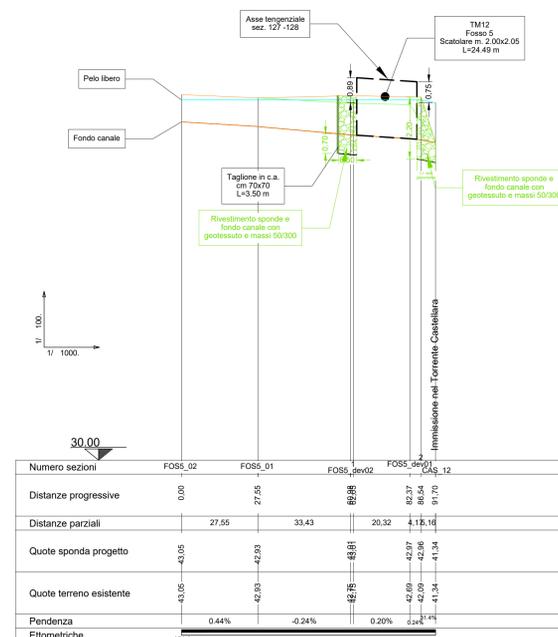

**ANAS S.p.A.**  
Direzione Progettazione e Realizzazione Lavori

### PROLUNGAMENTO DELLA S.S. n°9 "TANGENZIALE NORD di REGGIO EMILIA" NEL TRATTO DA S. PROSPERO STRINATI A CORTE TEGGE

#### PROGETTO ESECUTIVO

<b>STUDIO CORONA</b> ING. RENATO DEL PRETE	<b>DOTI. GEOL. DANILLO GALLO</b> ING. RENATO DEL PRETE	<b>INTEGRAZIONE PRESTAZIONI</b> ING. GABRIELE INCECCHI	<b>PROGETTISTA</b> ING. GABRIELE INCECCHI
<b>SETAC</b> ING. VALERIO BAGGETTI	<b>EG</b> ING. GABRIELE INCECCHI	<b>COMPUTI</b> ING. VALERIO BAGGETTI	<b>PROGETTAZIONE IDRAULICA</b> ING. VILIBRO RANERI
<b>UNING</b> ING. MAURO RAVEN	<b>ECOPLAN</b> AVV. NICOLA FRATTI	<b>GEOLOGIA</b> DOTI. DANILLO GALLO	<b>PROGETTAZIONE OPERE D'ARTE MINORI</b> ING. GIUSEPPE MARTINI
<b>G.A.M.</b>	<b>ARKE</b> ING. GIUSEPPE ANTONIO	<b>GEOTECNICA</b> PROF. ING. LUIGI MONTERISI	<b>CANTIERISTICA</b> PROF. ING. LUIGI MONTERISI
<b>AMBIENTE</b> DOTI. EMILIO MACCHI	<b>SICUREZZA</b> PROF. ING. LUIGI MONTERISI	<b>INTEGRATORE DELLE PRESTAZIONI SPECIALISTICHE</b>	

VISTO IL RESPONSABILE DEL PROCEDIMENTO

Dot. Ing. ANNA NOSARI

INTEGRATORE DELLE PRESTAZIONI SPECIALISTICHE

Ing. RENATO DEL PRETE

PROGETTISTA

Ing. GABRIELE INCECCHI

GEOLOGO

Dot. DANILLO GALLO

IL COORDINATORE DELLA SICUREZZA IN FASE DI PROGETTAZIONE

Prof. Ing. LUIGI MONTERISI

**FC 138**

**F - PROGETTO IDRAULICO**

**FC-1 - PROFILI**

**Fosso 5 profilo asse, sponda destra, sponda sinistra**

**PROGETTO**

CODICE PROGETTO	NOME FILE	REVISIONE	SCALA
COBO	S01D001DRFP38.dwg		1:100 / 1:1000
PROGETTO	LV. PROG.	ANNO	
COBO	E	1701	
CODICE ELAB.	S01D001DRFP38	C	

REV.	DESCRIZIONE	DATA	REDATTO	VERIFICATO	APPROVATO
C	EMISSIONE A SEGUITO DI STRUTTURA INTERNA ANAS	OTTOBRE 2018	ING. PEZZULLA	ING. INCECCHI	ING. BAUETTI
B	EMISSIONE A SEGUITO DI RAPPORTO INTERMEDIO DI VERIFICA	OTTOBRE 2018	ING. PEZZULLA	ING. INCECCHI	ING. BAUETTI
A	PRIMA EMISSIONE	GIUGNO 2018	ING. PEZZULLA	ING. INCECCHI	ING. BAUETTI