

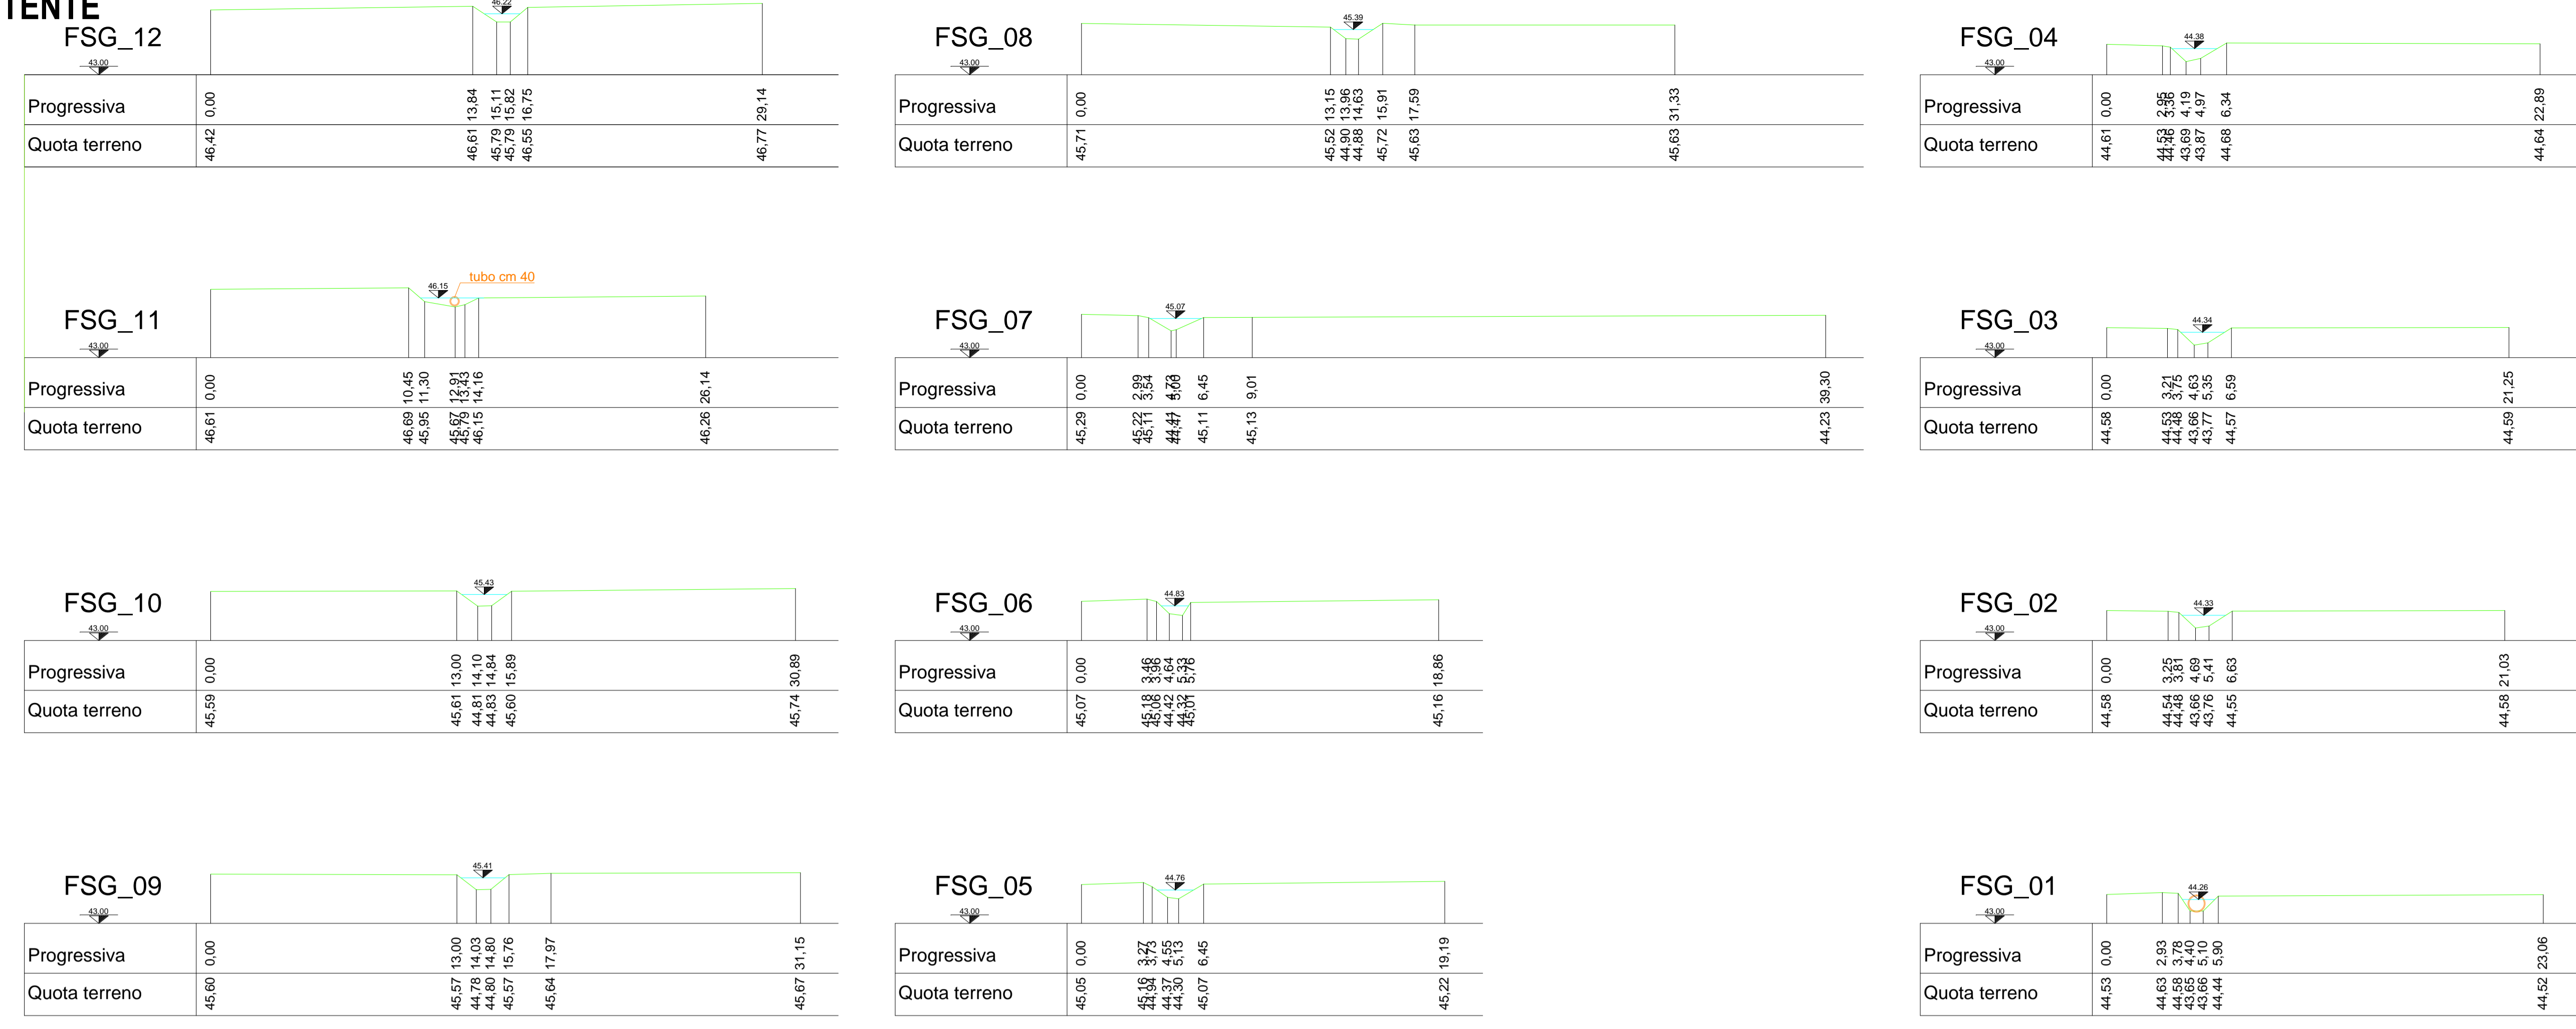
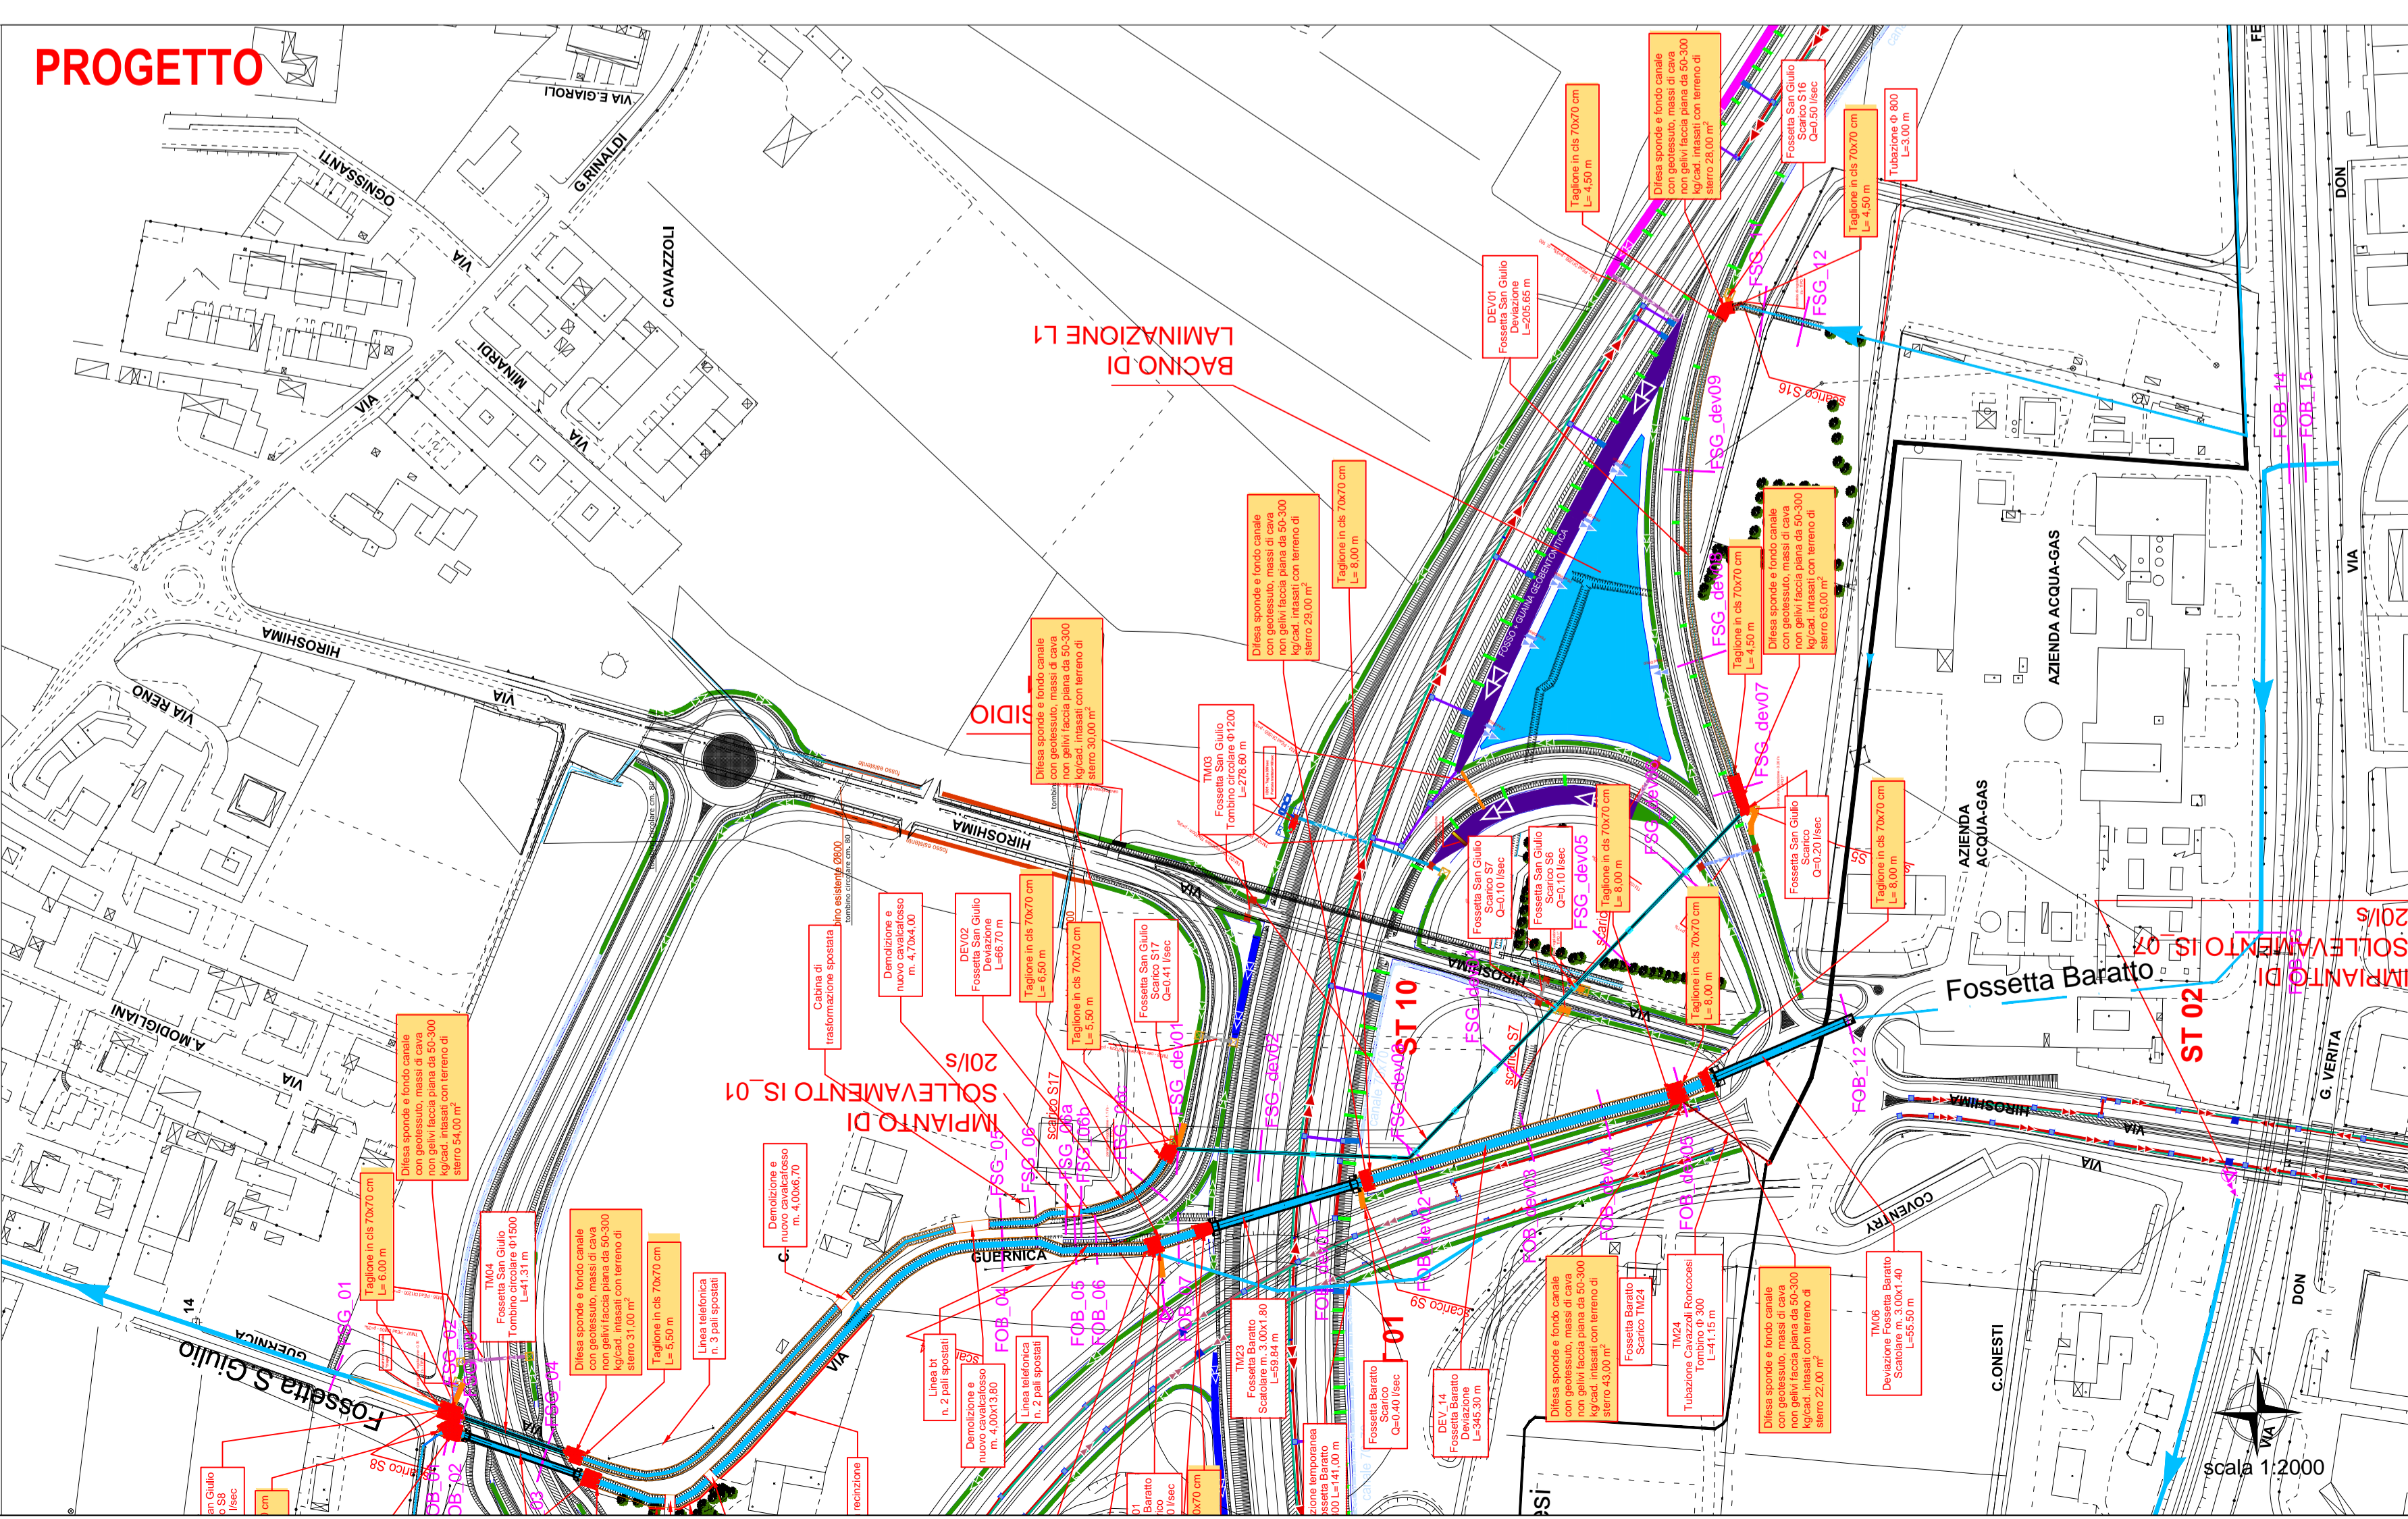
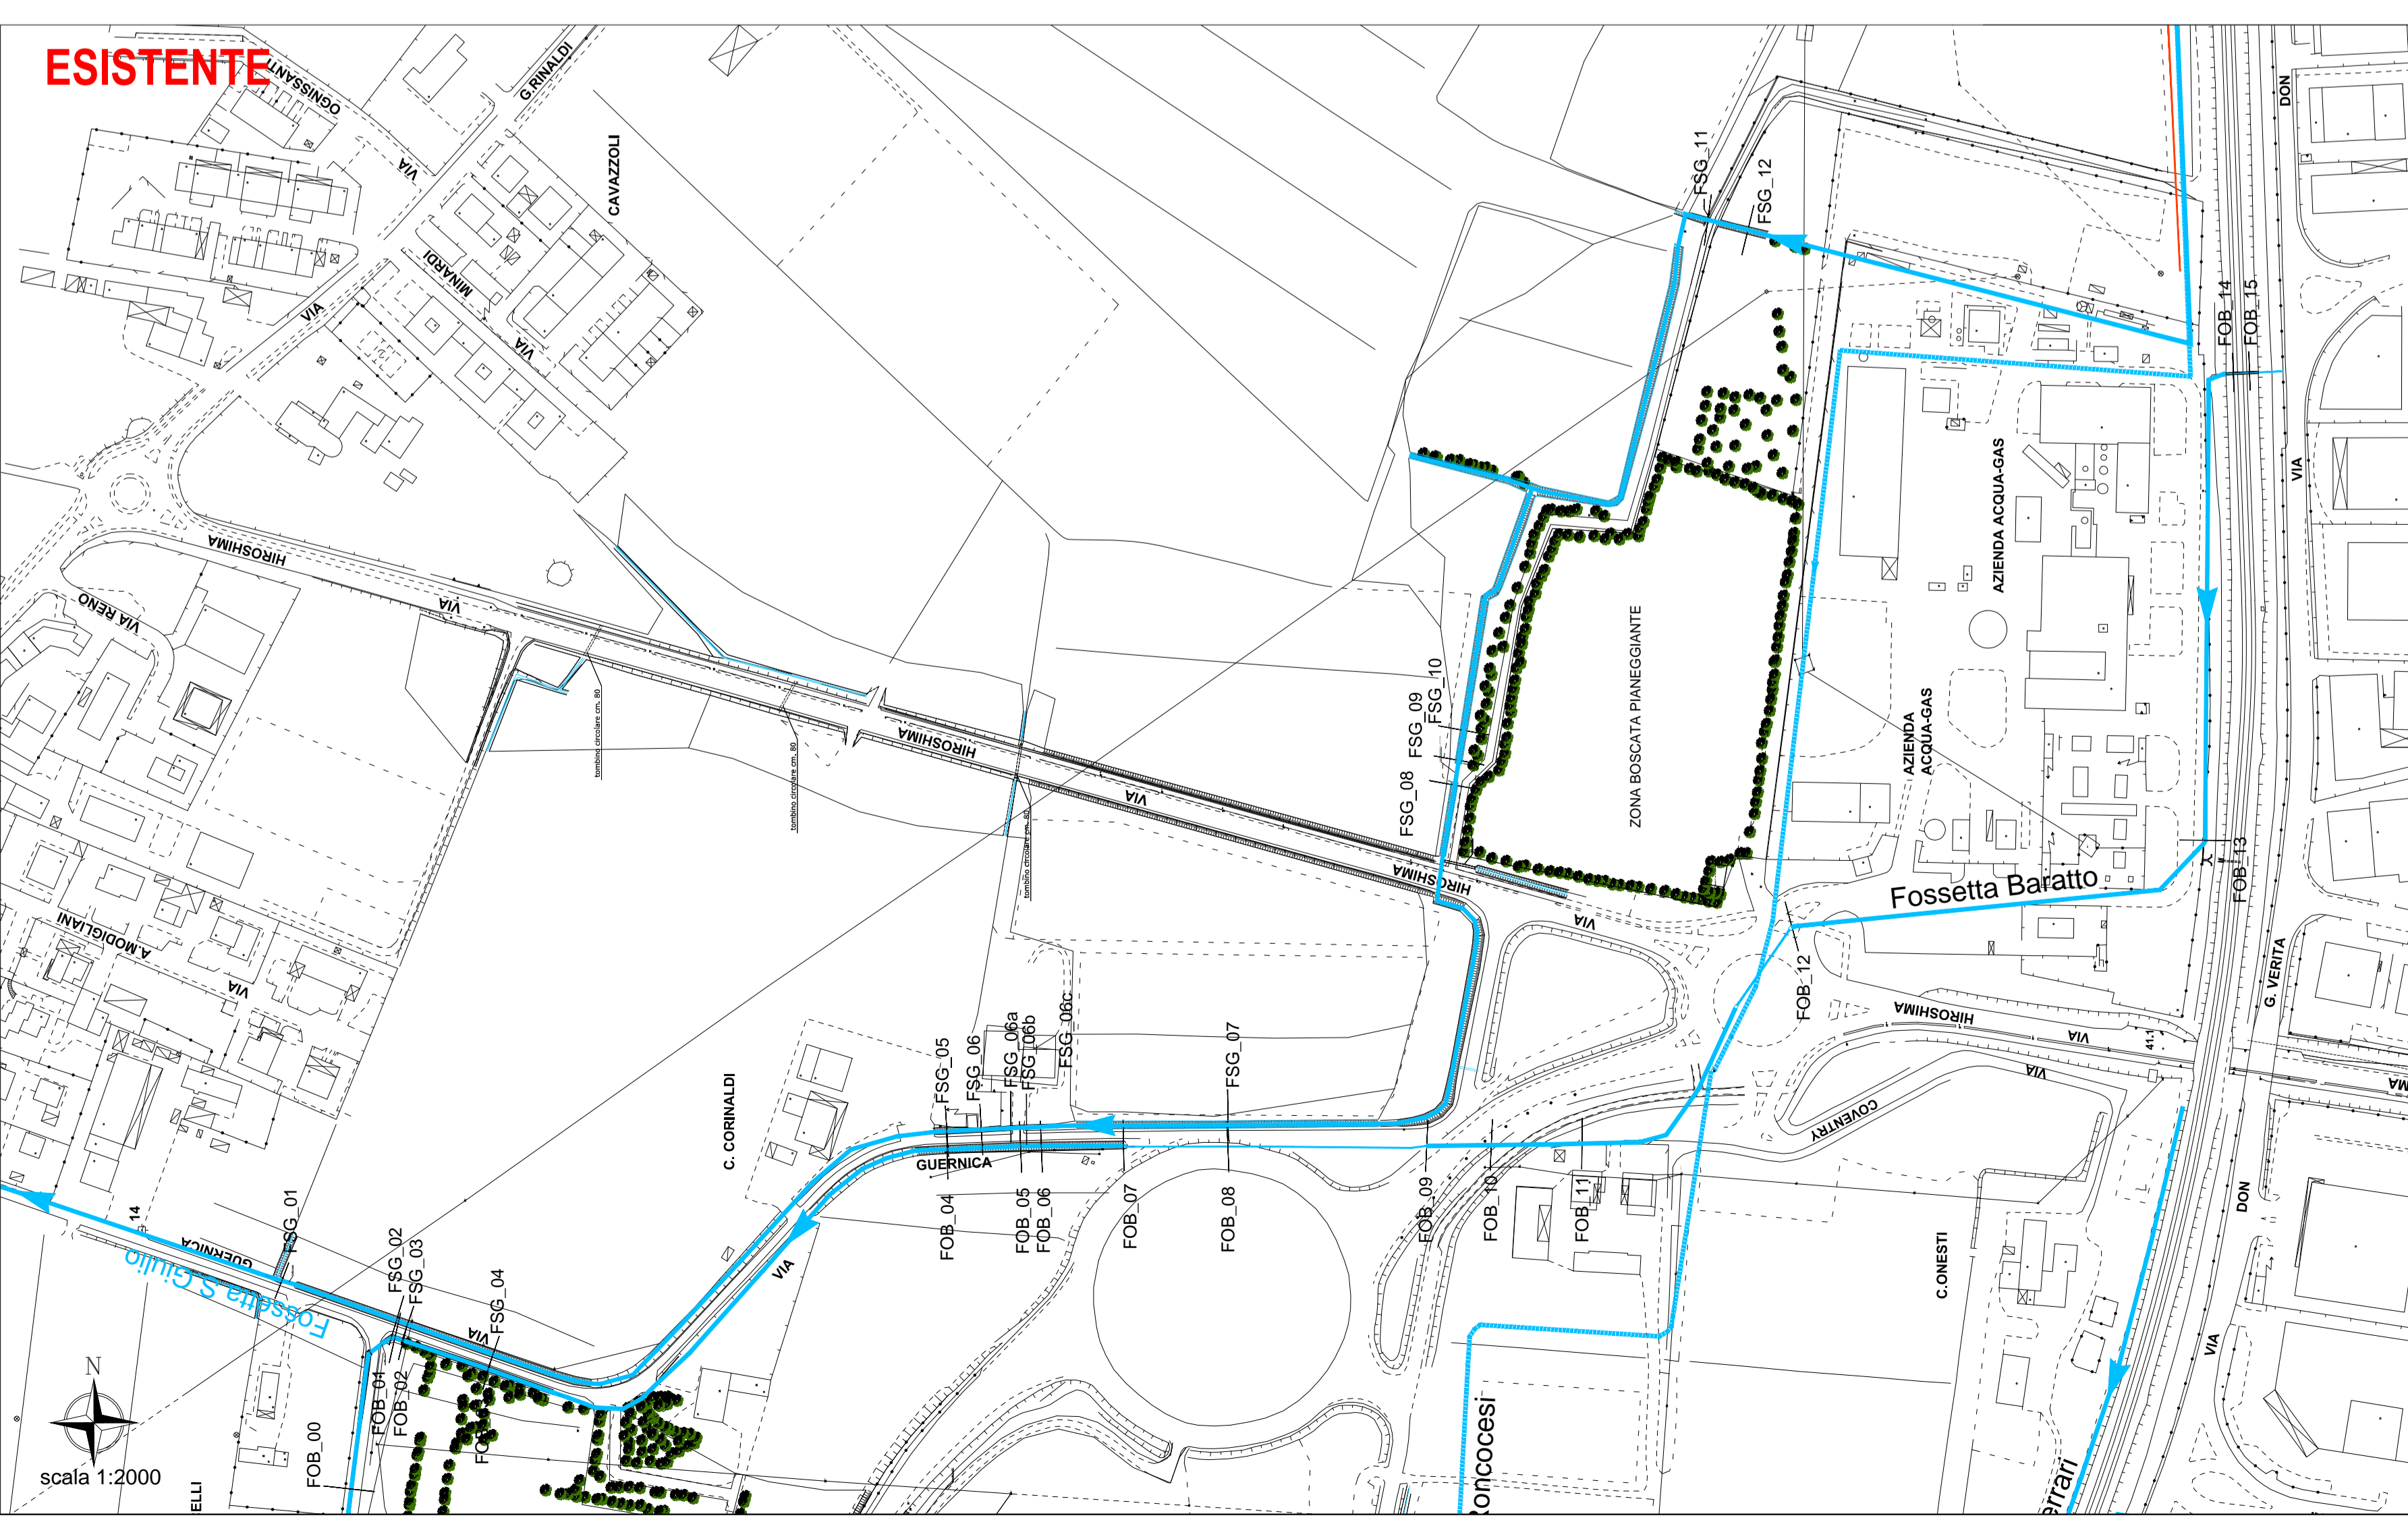


ESISTENTE

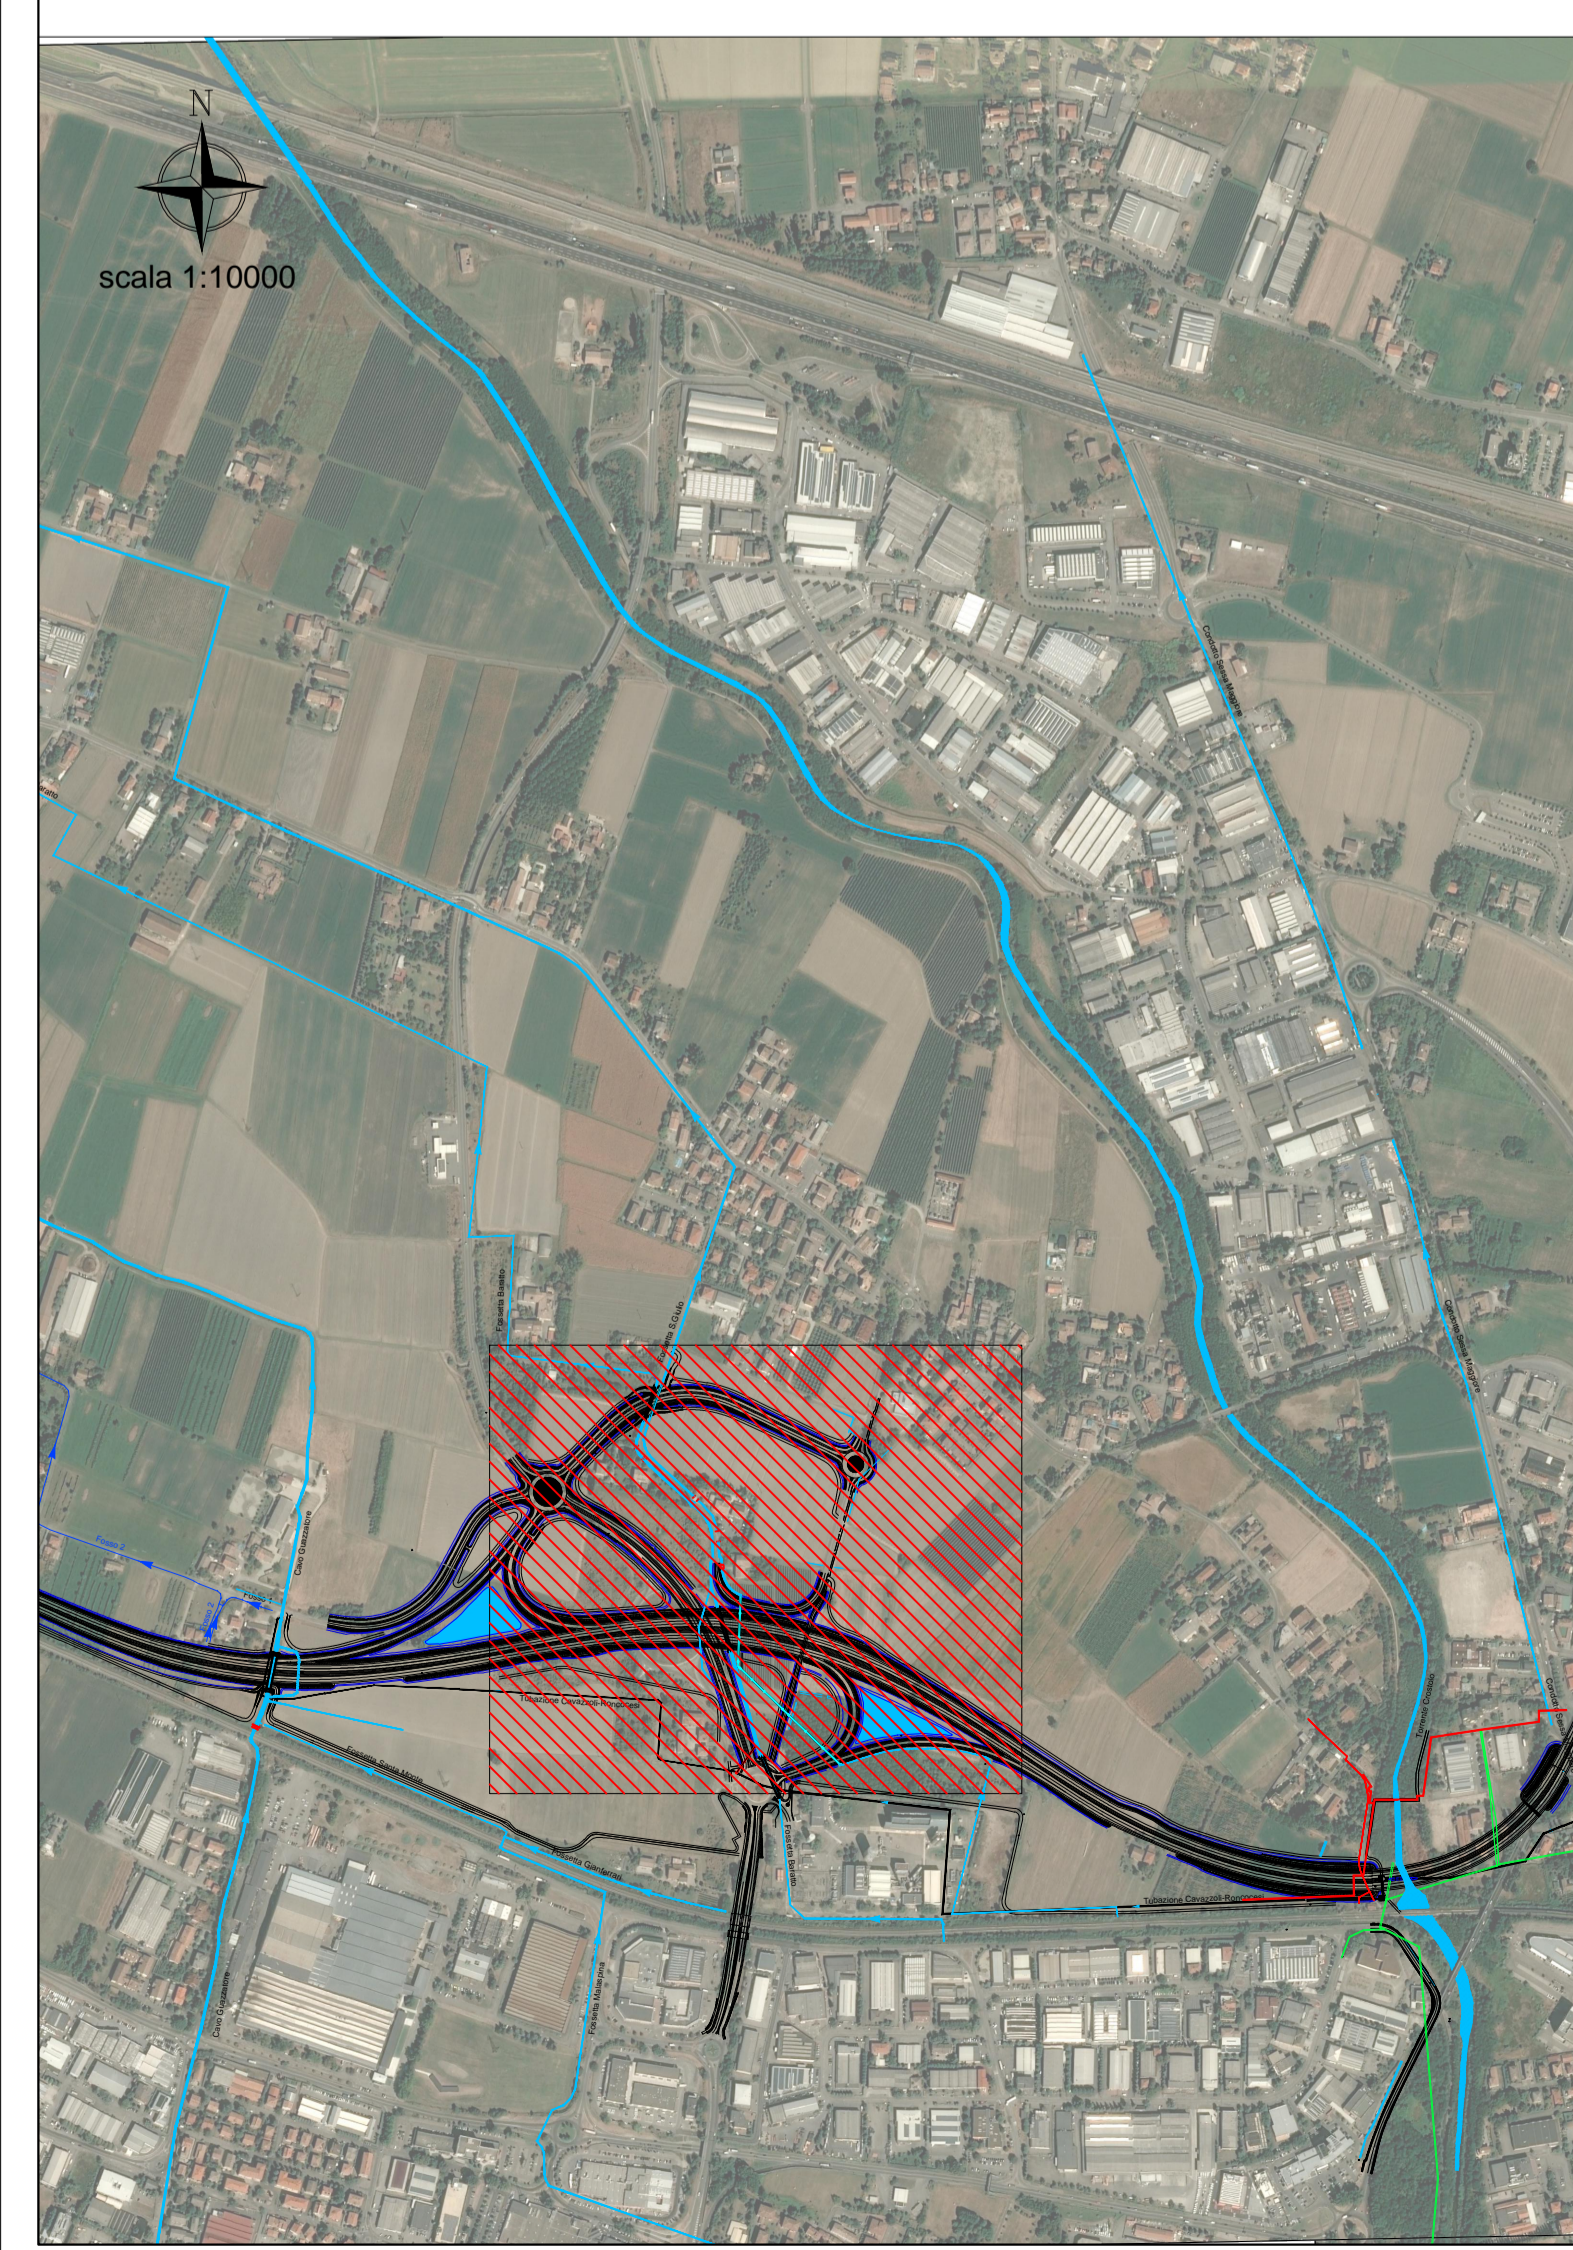

PROGETTO

 

ANAS S.p.A.
 Direzione Progettazione e Realizzazione Lavori

PROLUNGAMENTO DELLA S.S. n°9 "TANGENZIALE NORD di REGGIO EMILIA" NEL TRATTO DA S. PROSPERO STRINATI A CORTE TEGE

PROGETTO ESECUTIVO

ING. RENZO DEL PRETE	ING. ROBERTO DEL PRETE	ING. DANIELE GATTO	ING. GABRIELE FIORELLI
PROGETTAZIONE STRADALE	PROGETTAZIONE IDRAULICA	PROGETTAZIONE GEOTECNICA	PROGETTAZIONE AMBIENTALE
ING. LUIGI MONTORI	ING. LUIGI MONTORI	ING. LUIGI MONTORI	ING. LUIGI MONTORI

FC 204 F - PROGETTO IDRAULICO
 Fossatta San Giulio - Sezioni trasversali esistenti e di progetto

PROGETTO: COBO E 1701 ANNO: 2016 REVISIONE: B SCALA: 1:200

PRIMA EMISSIONE: GIUGNO 2016 ING. REZZALA ING. NICCOLI ING. BAUETTI

DESCRIZIONE: DATA: REDATTO: VERIFICATO: APPROVATO: