

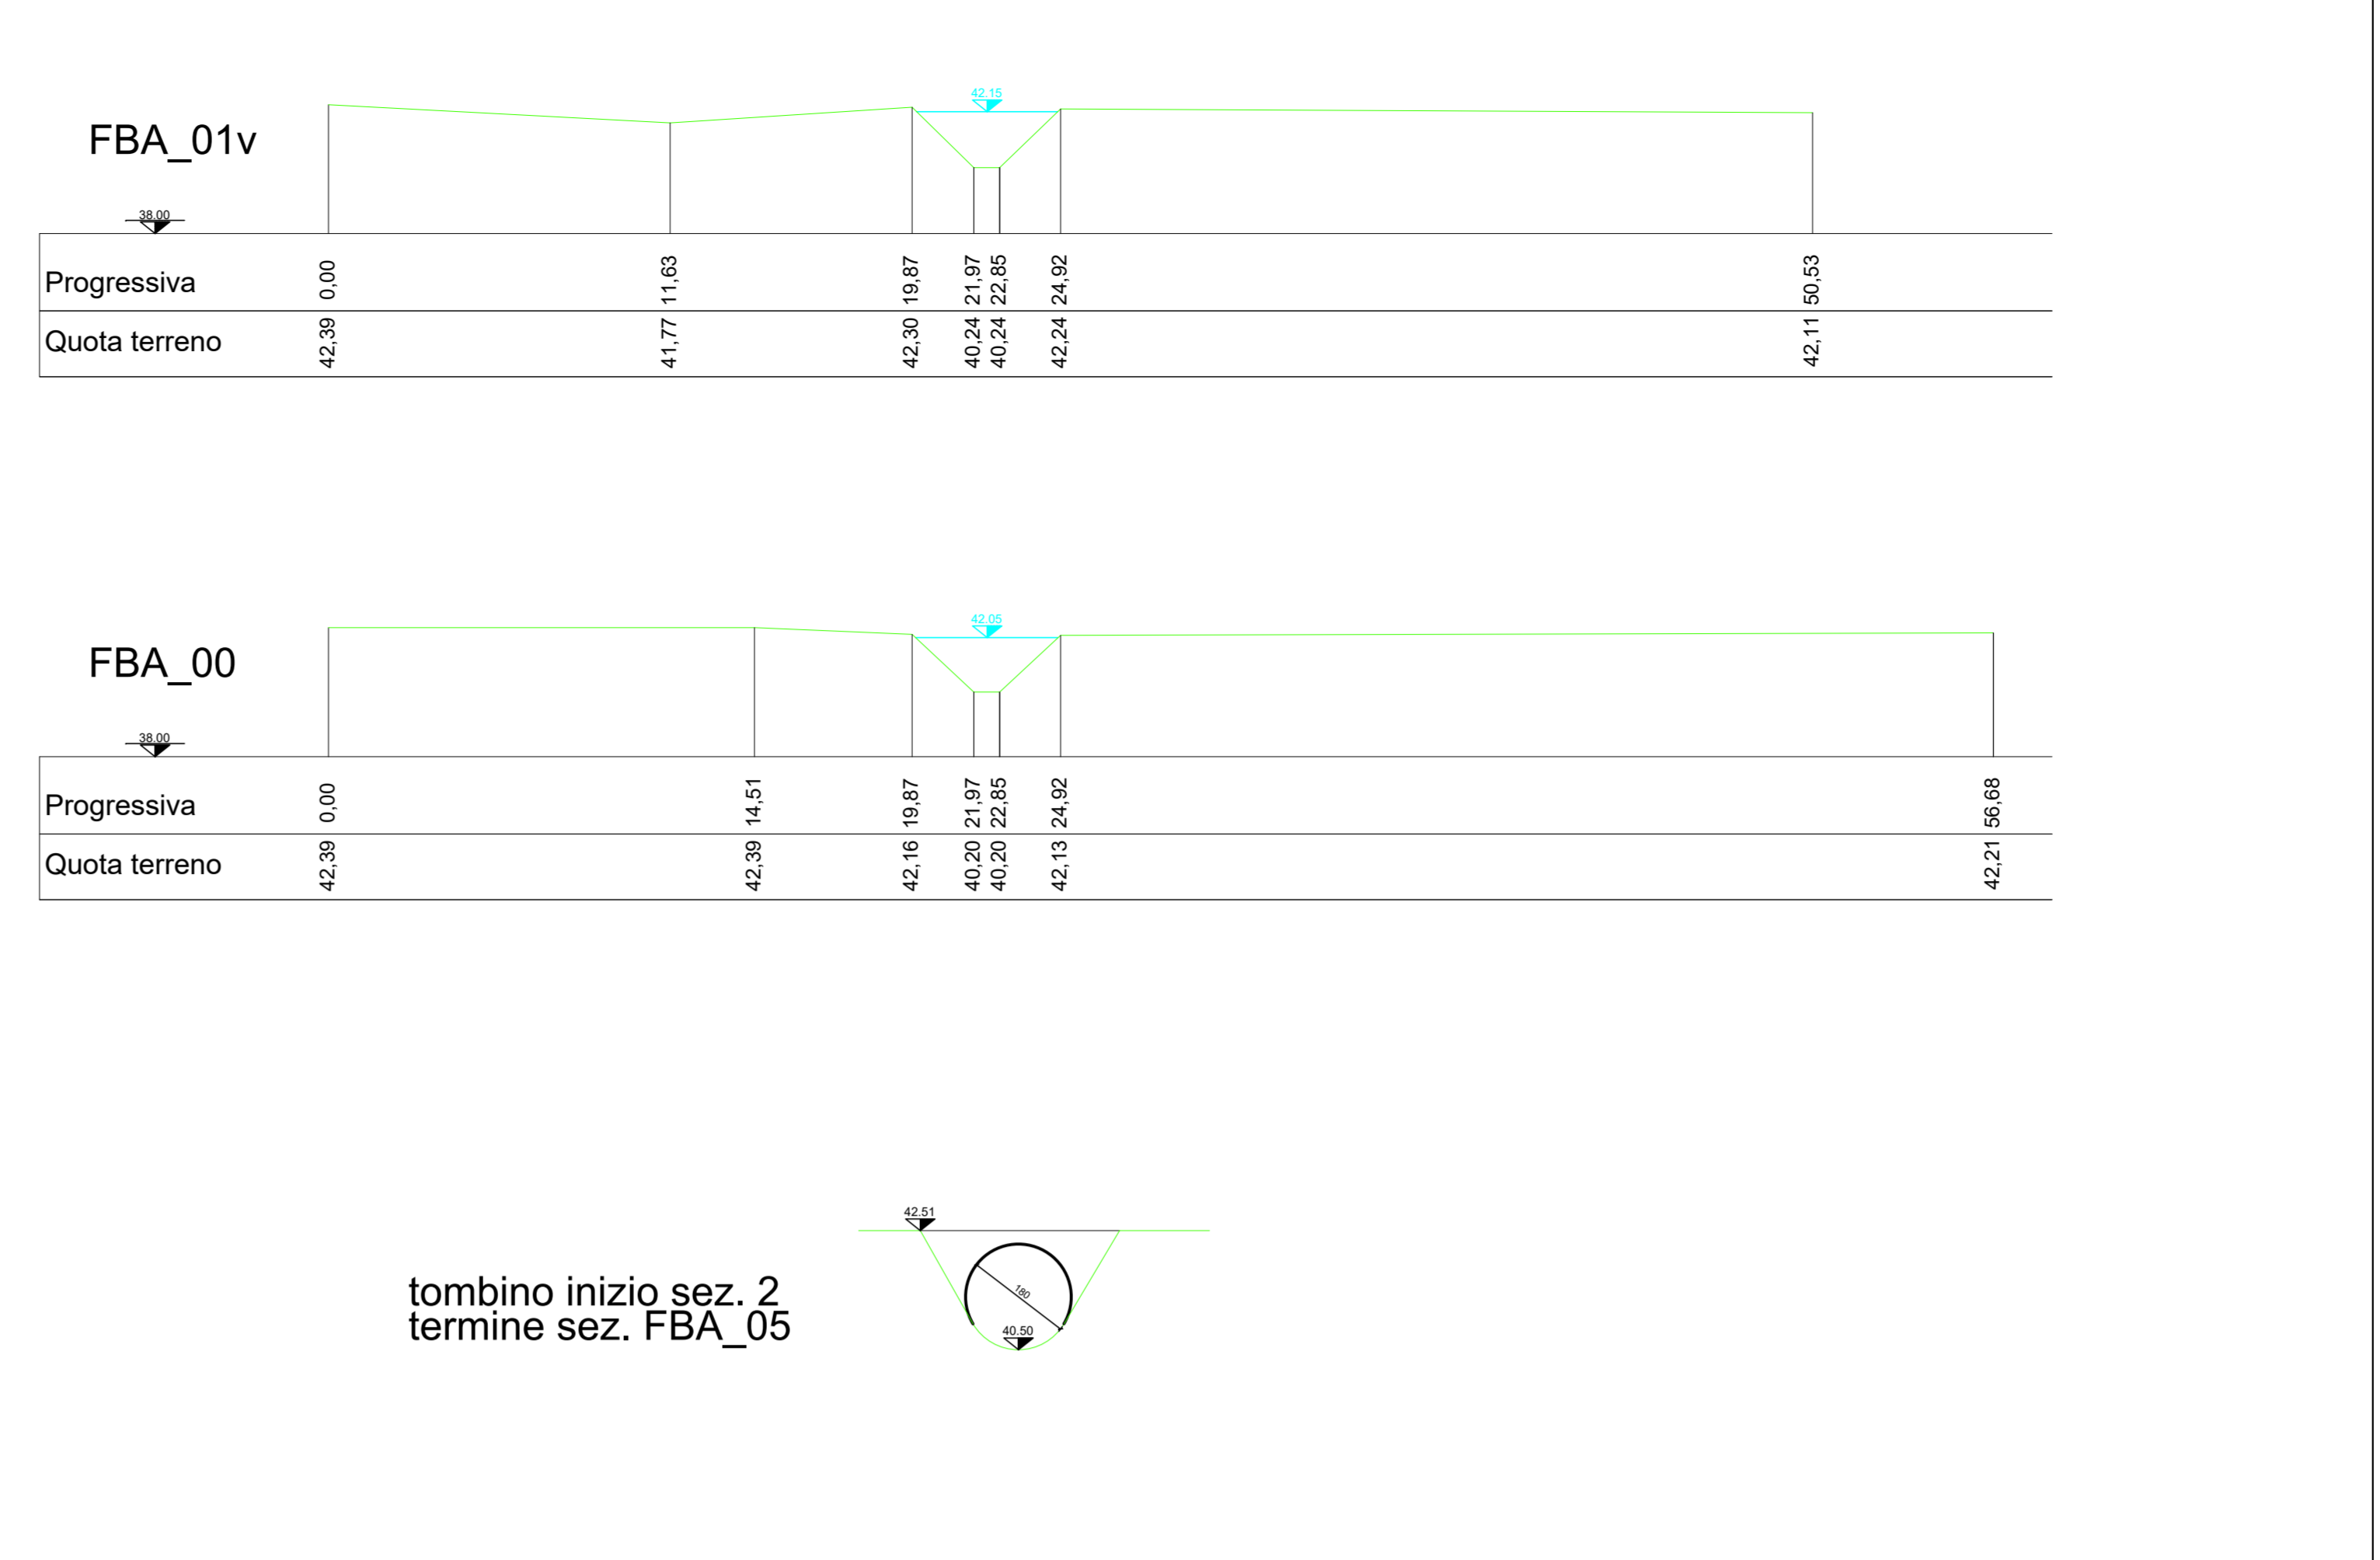
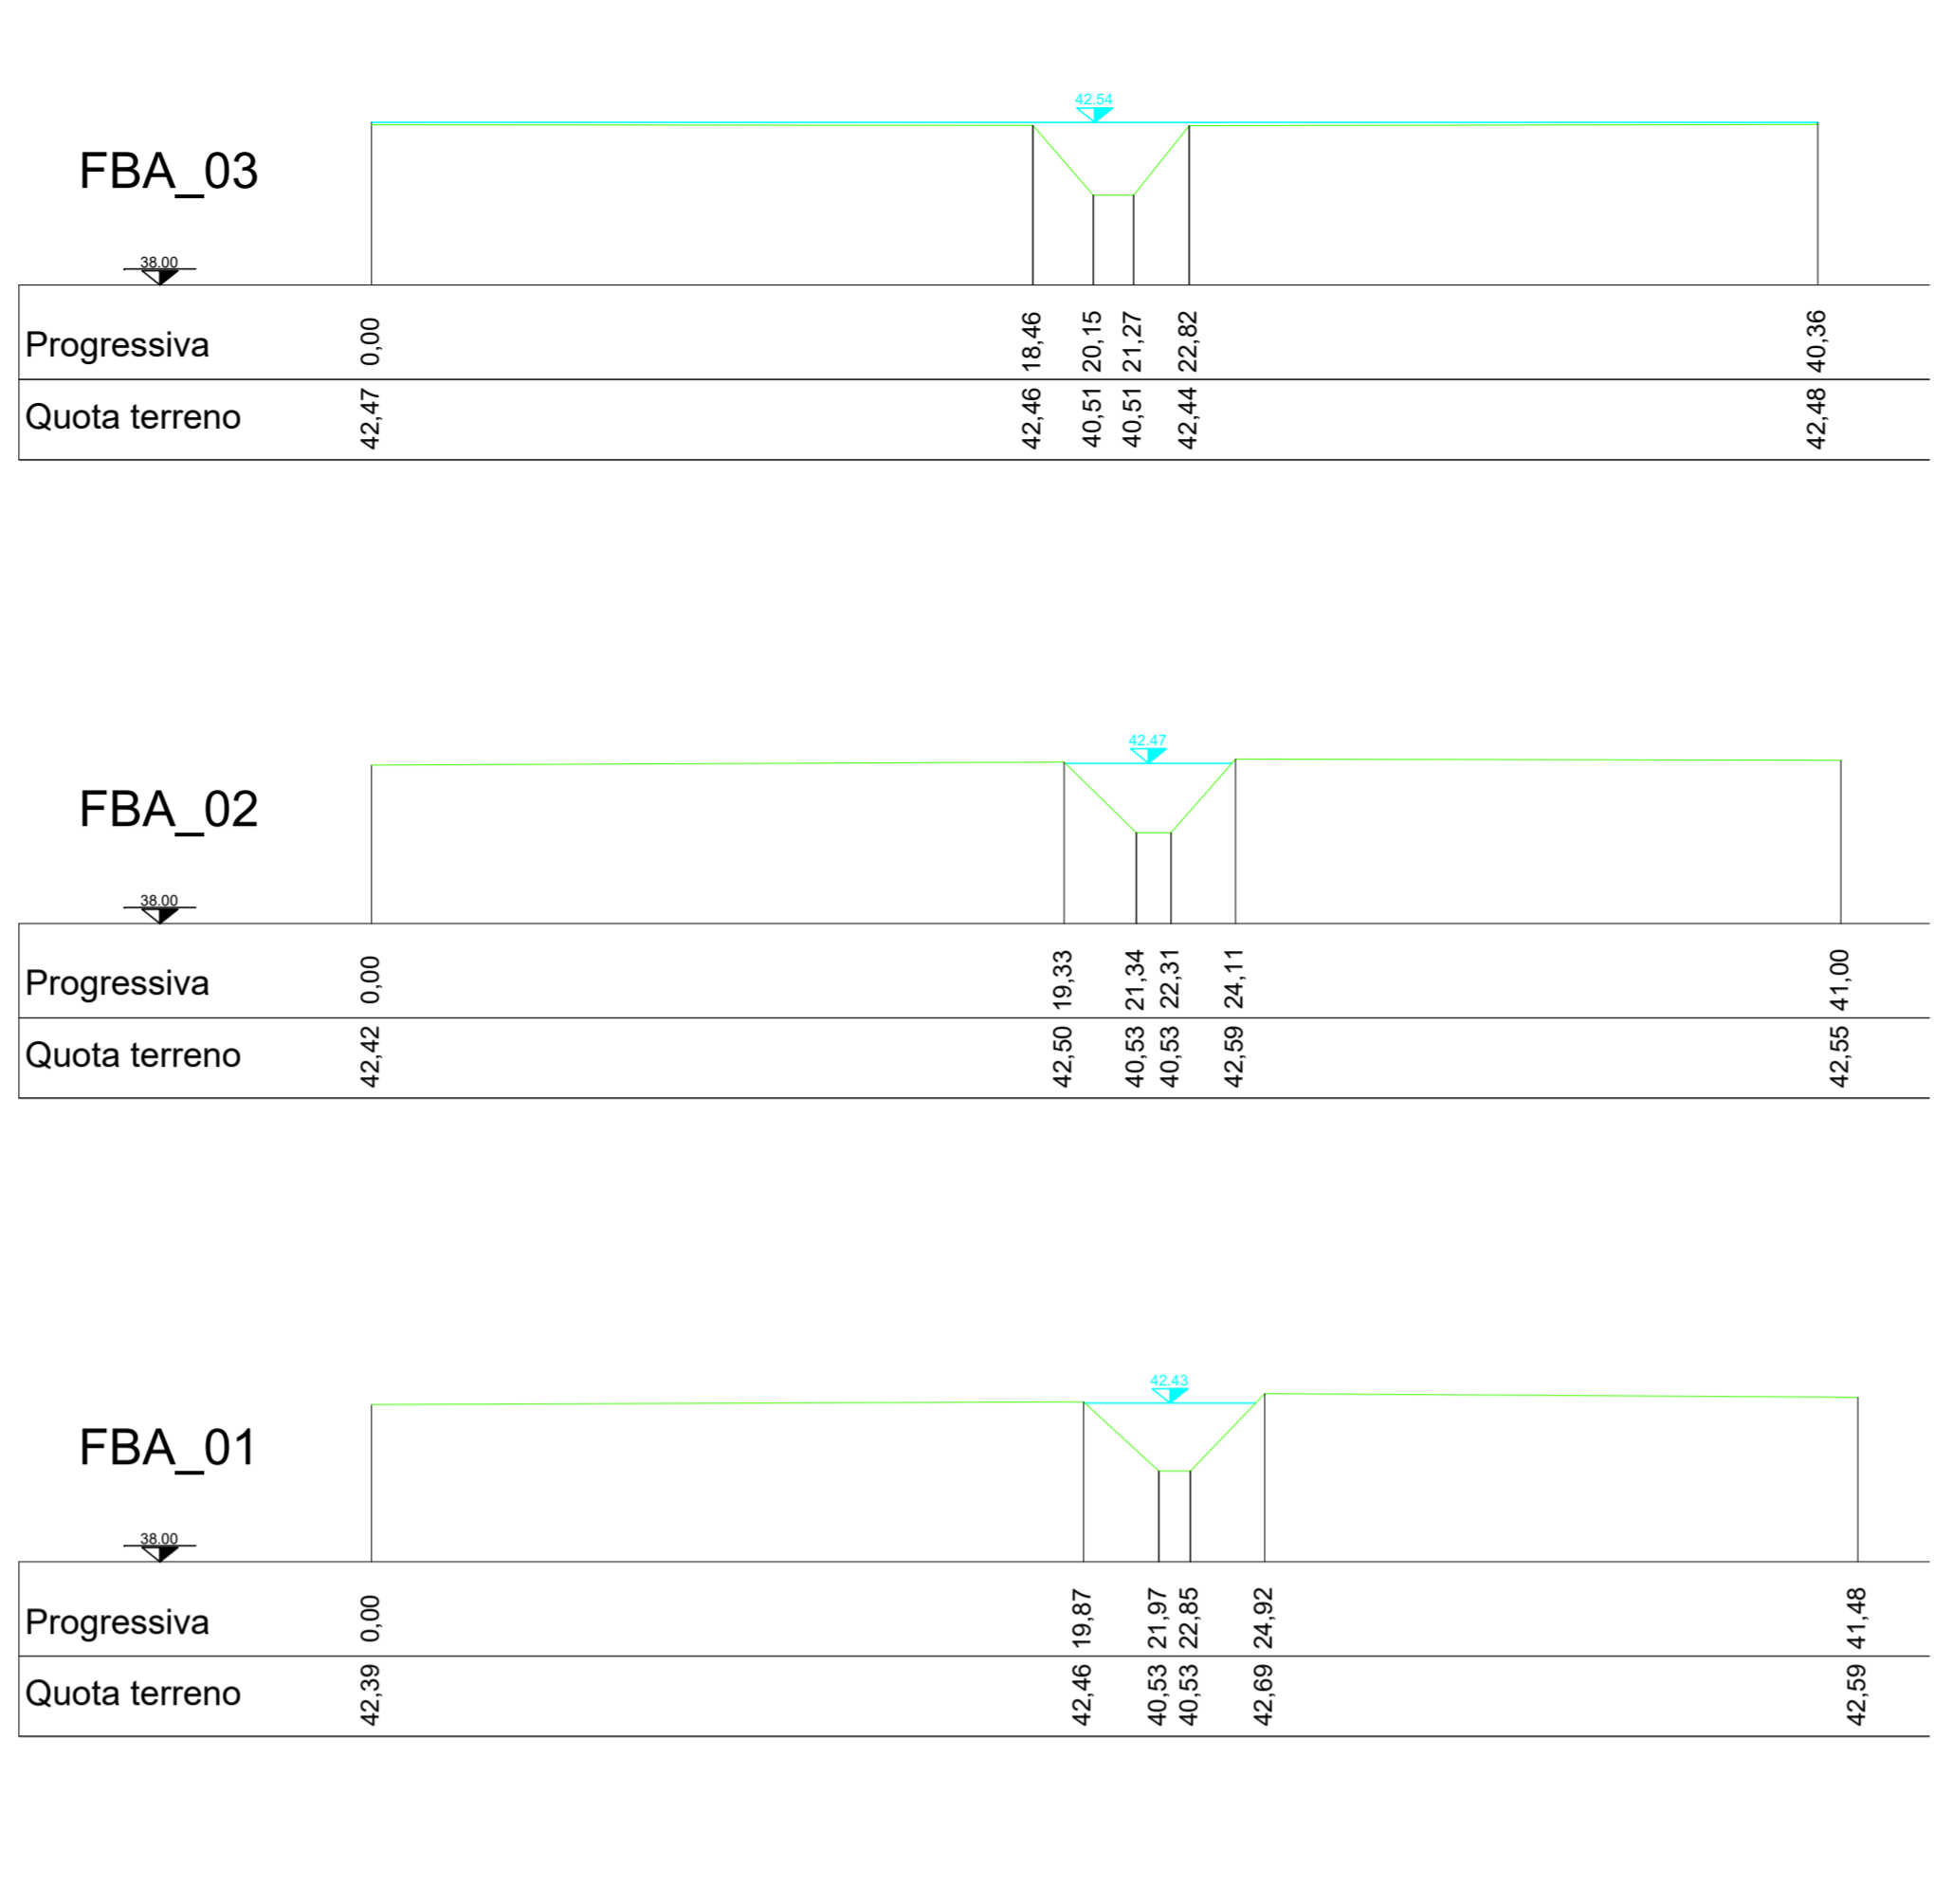
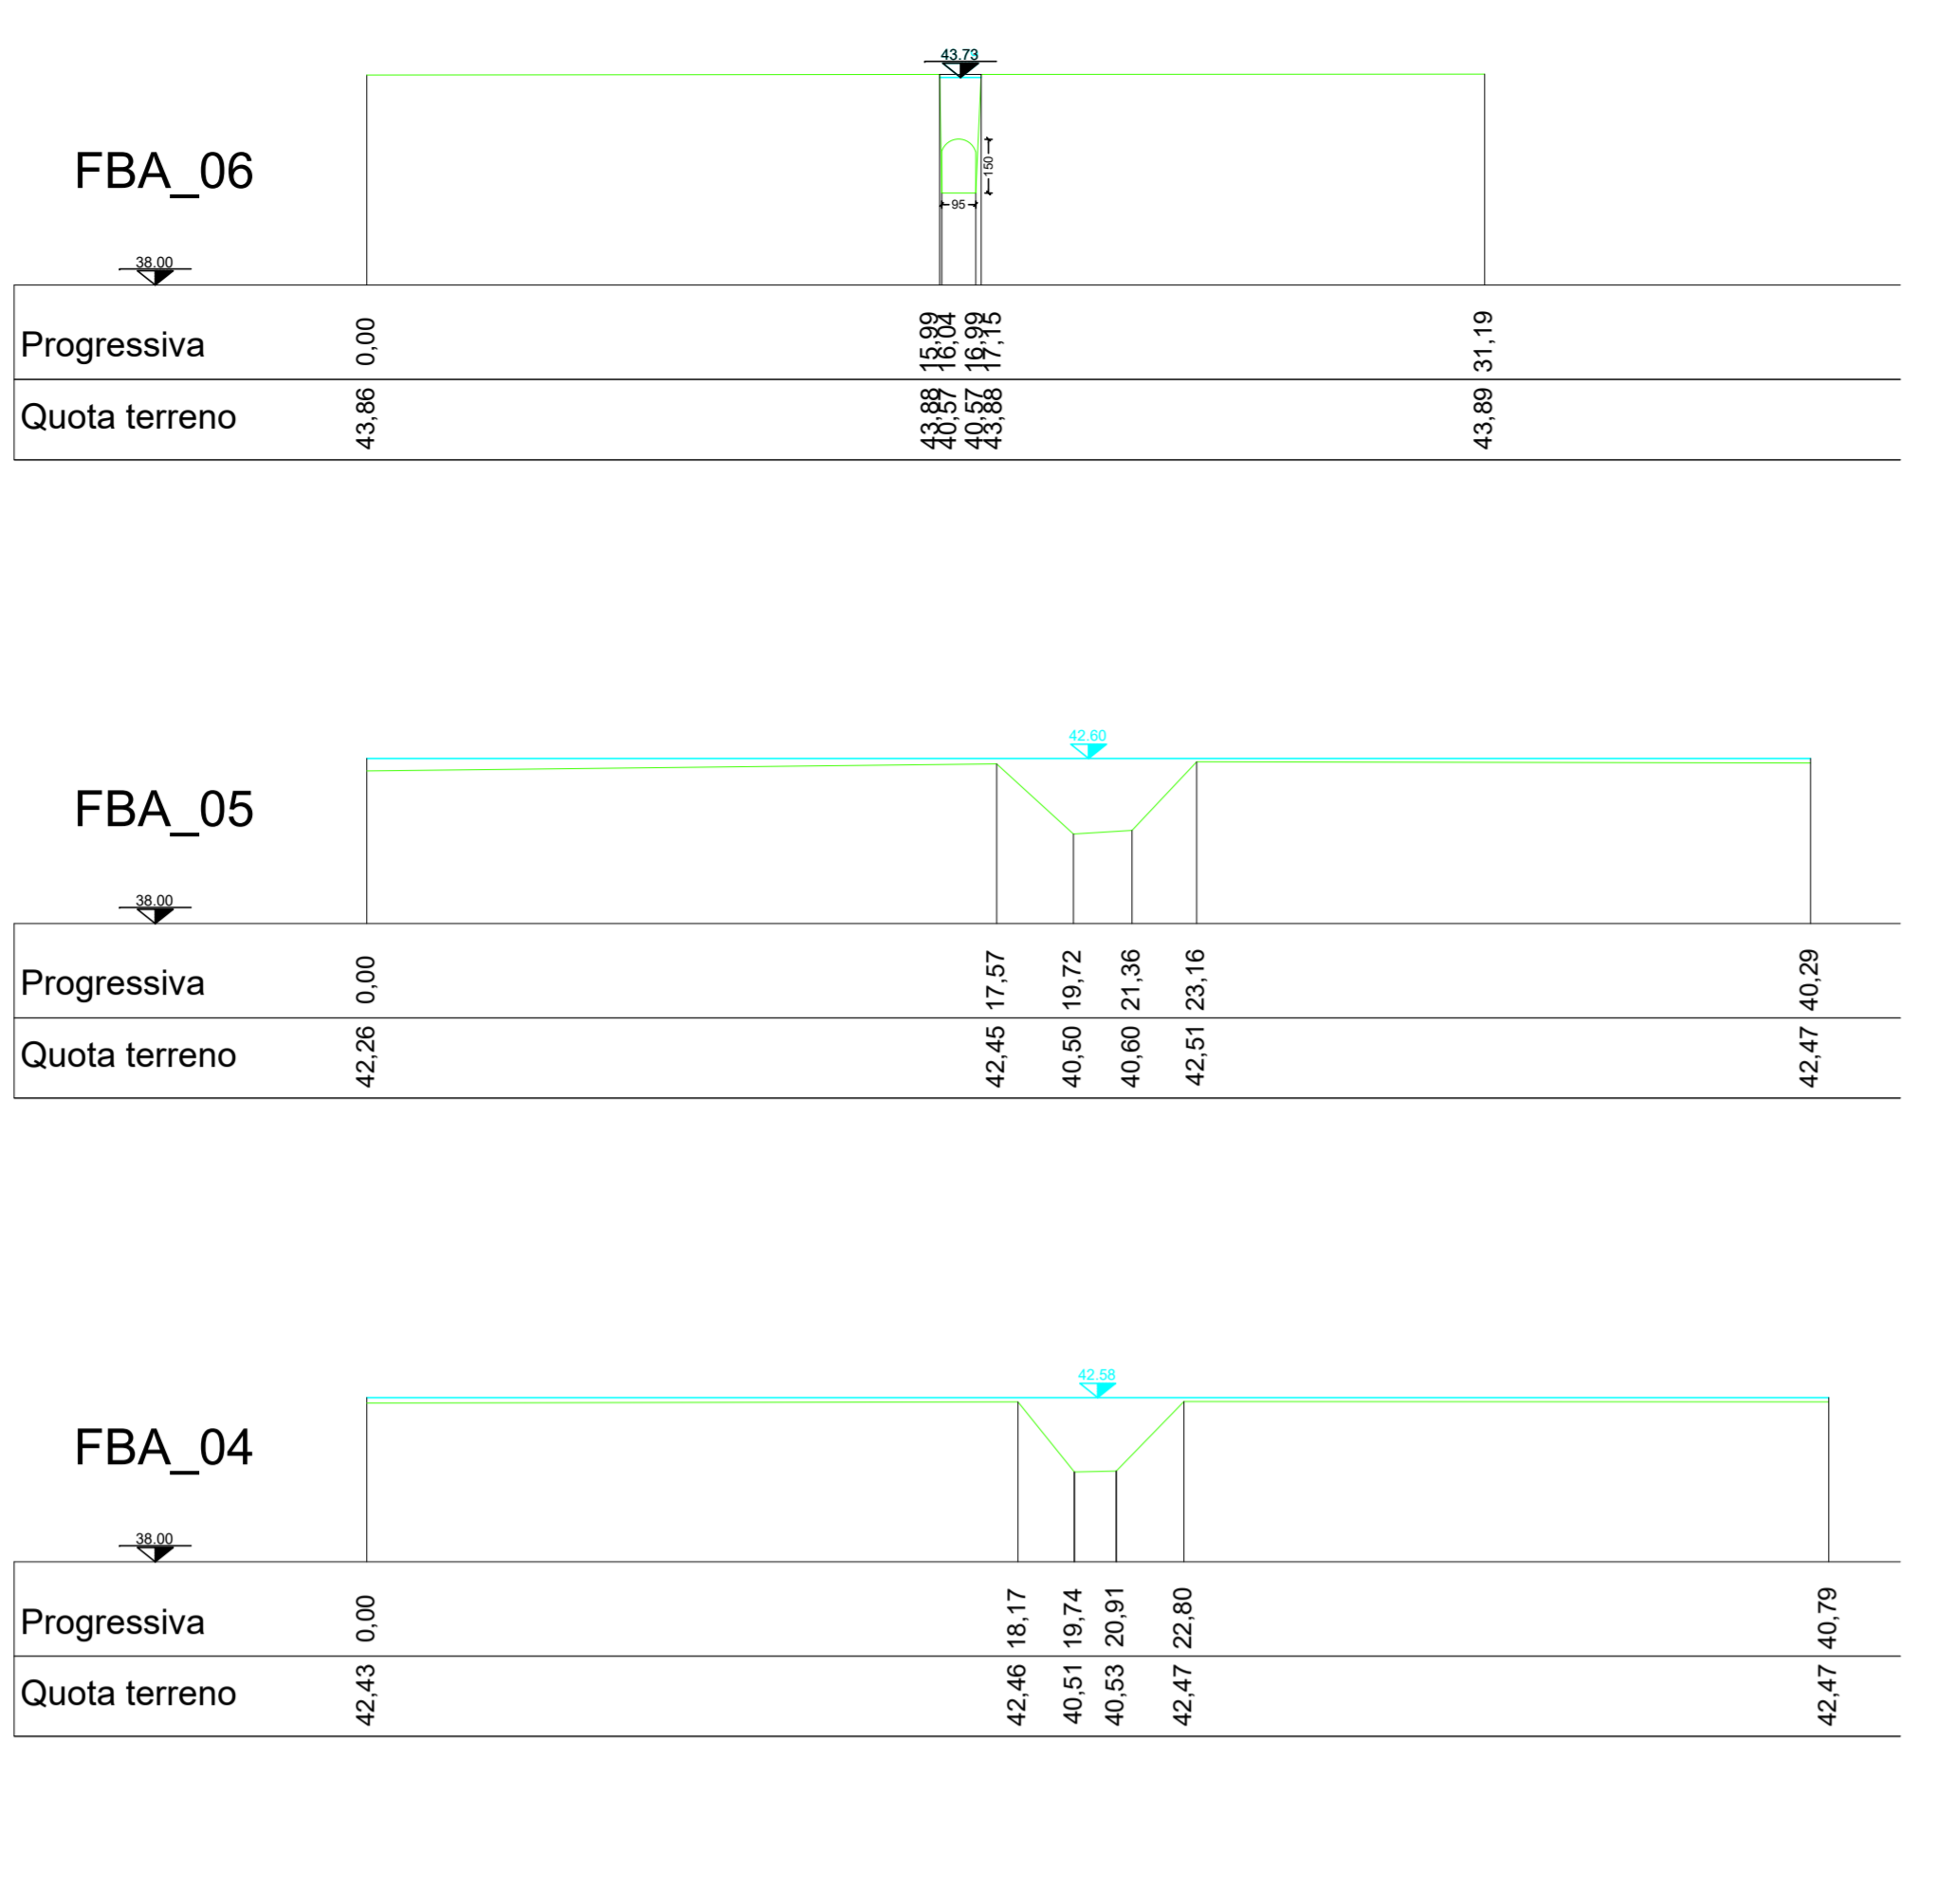
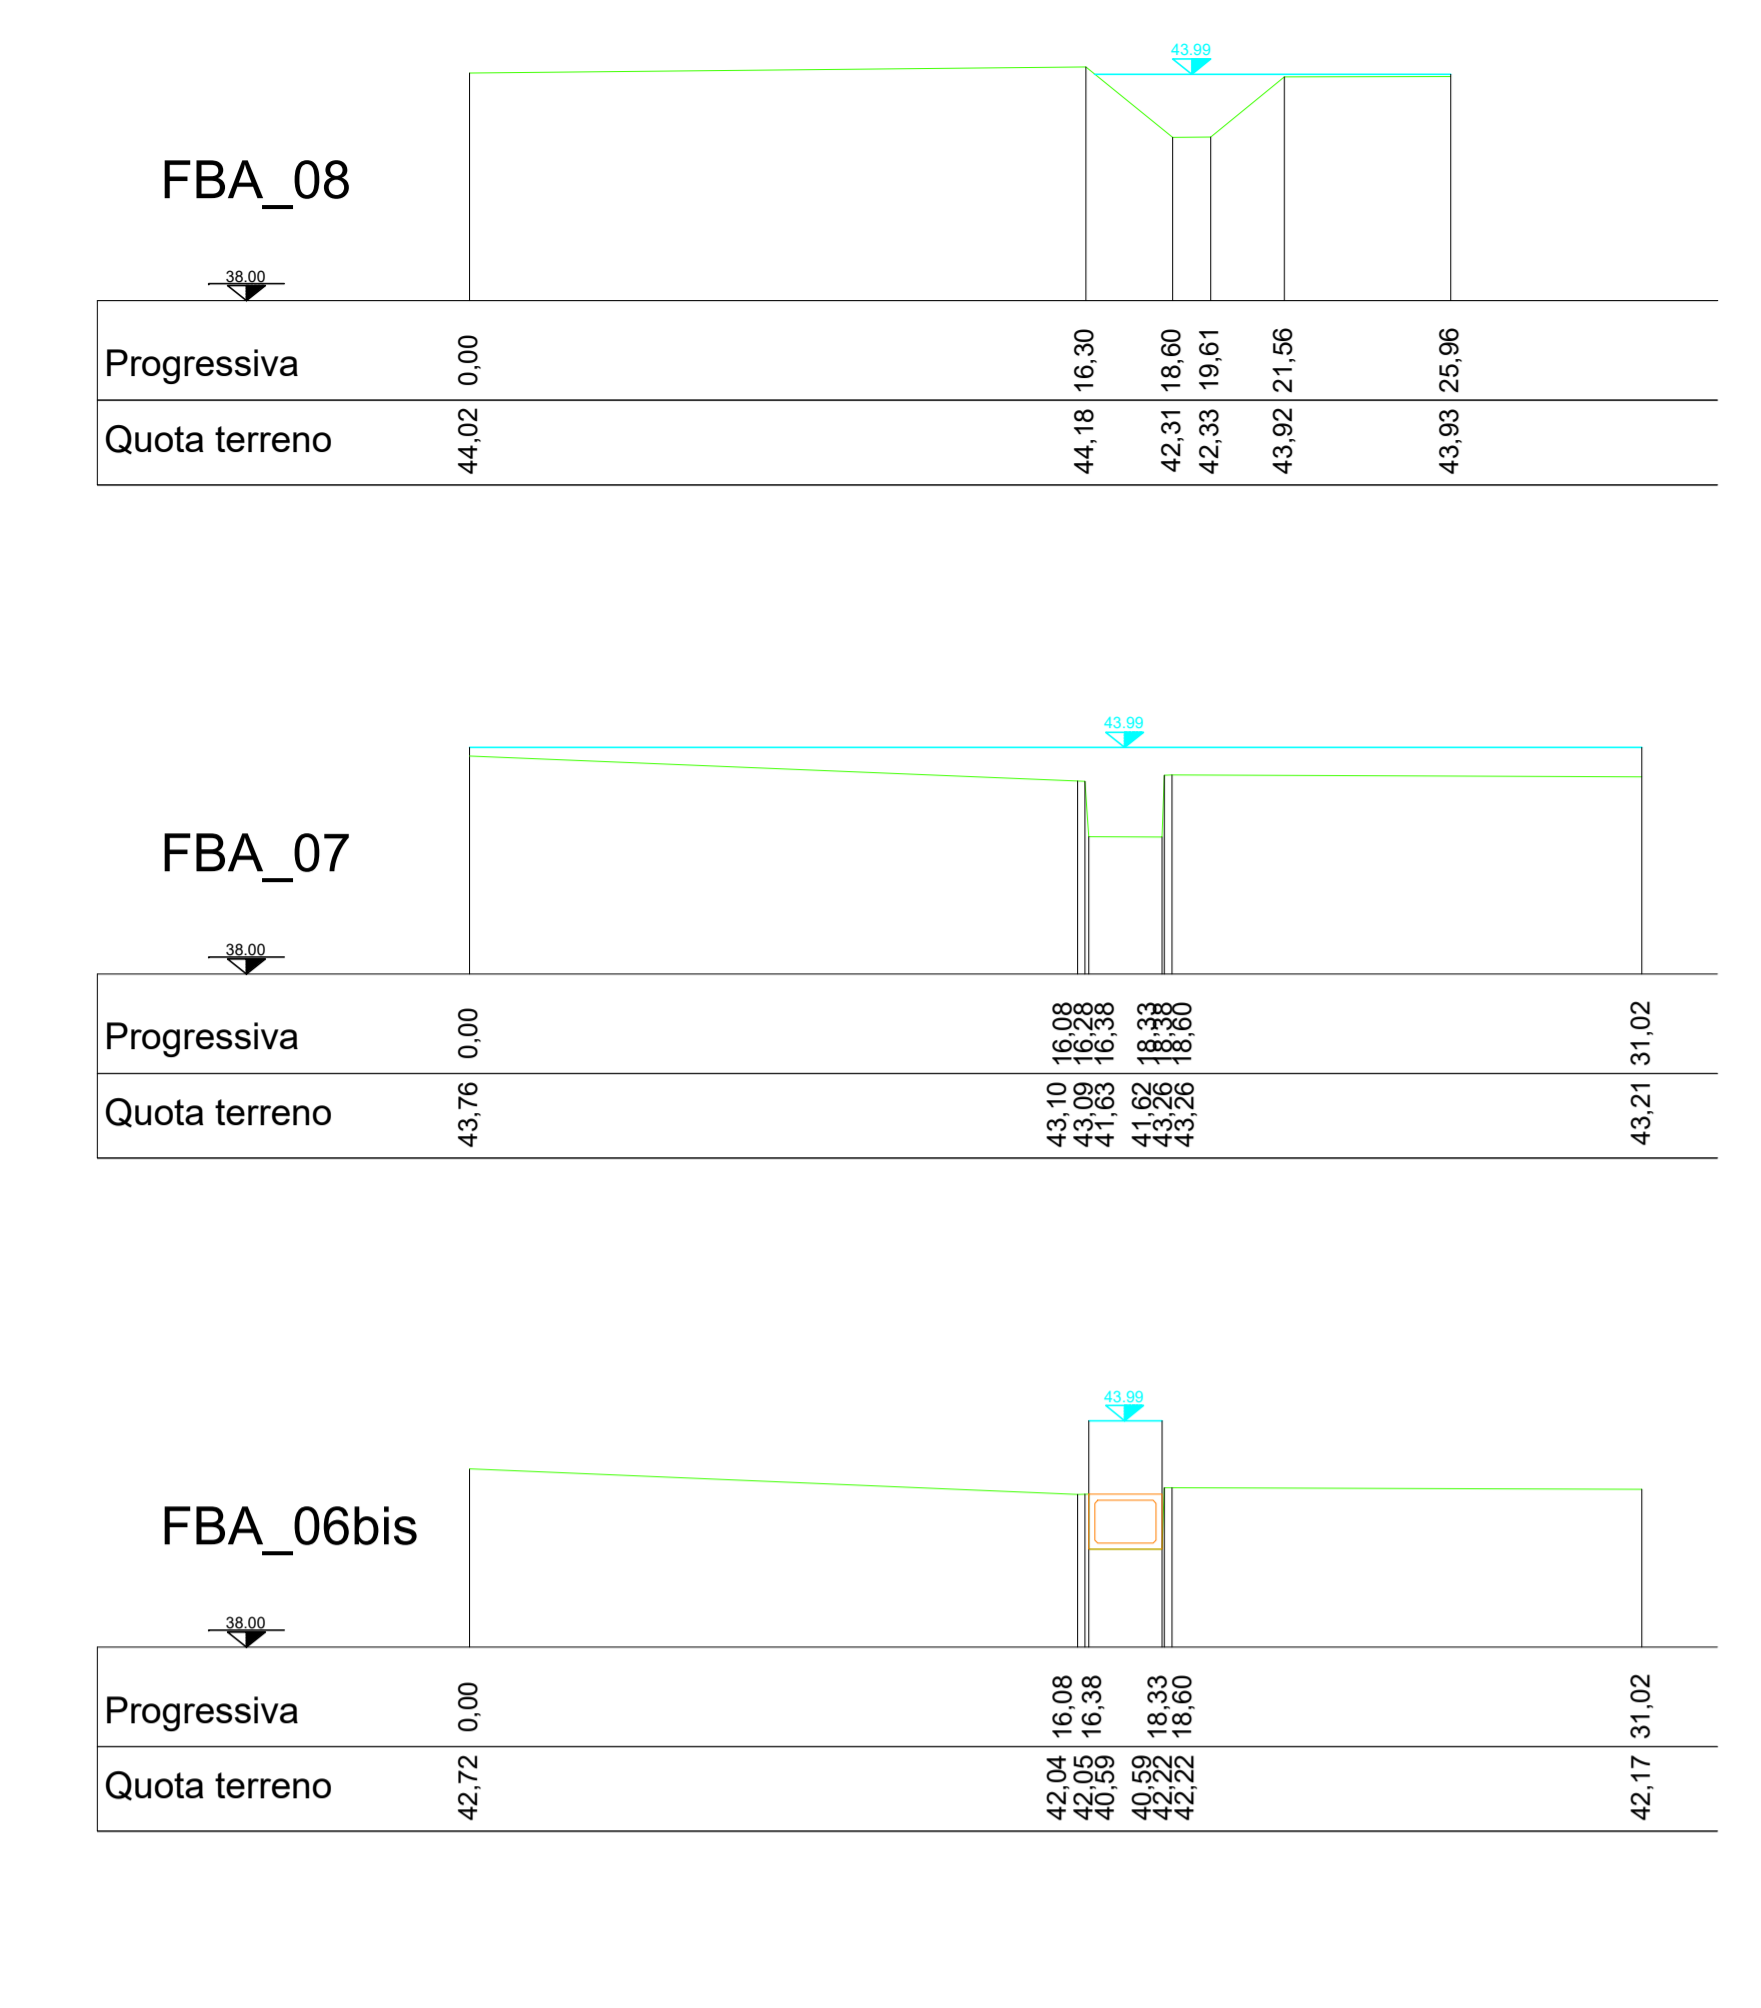
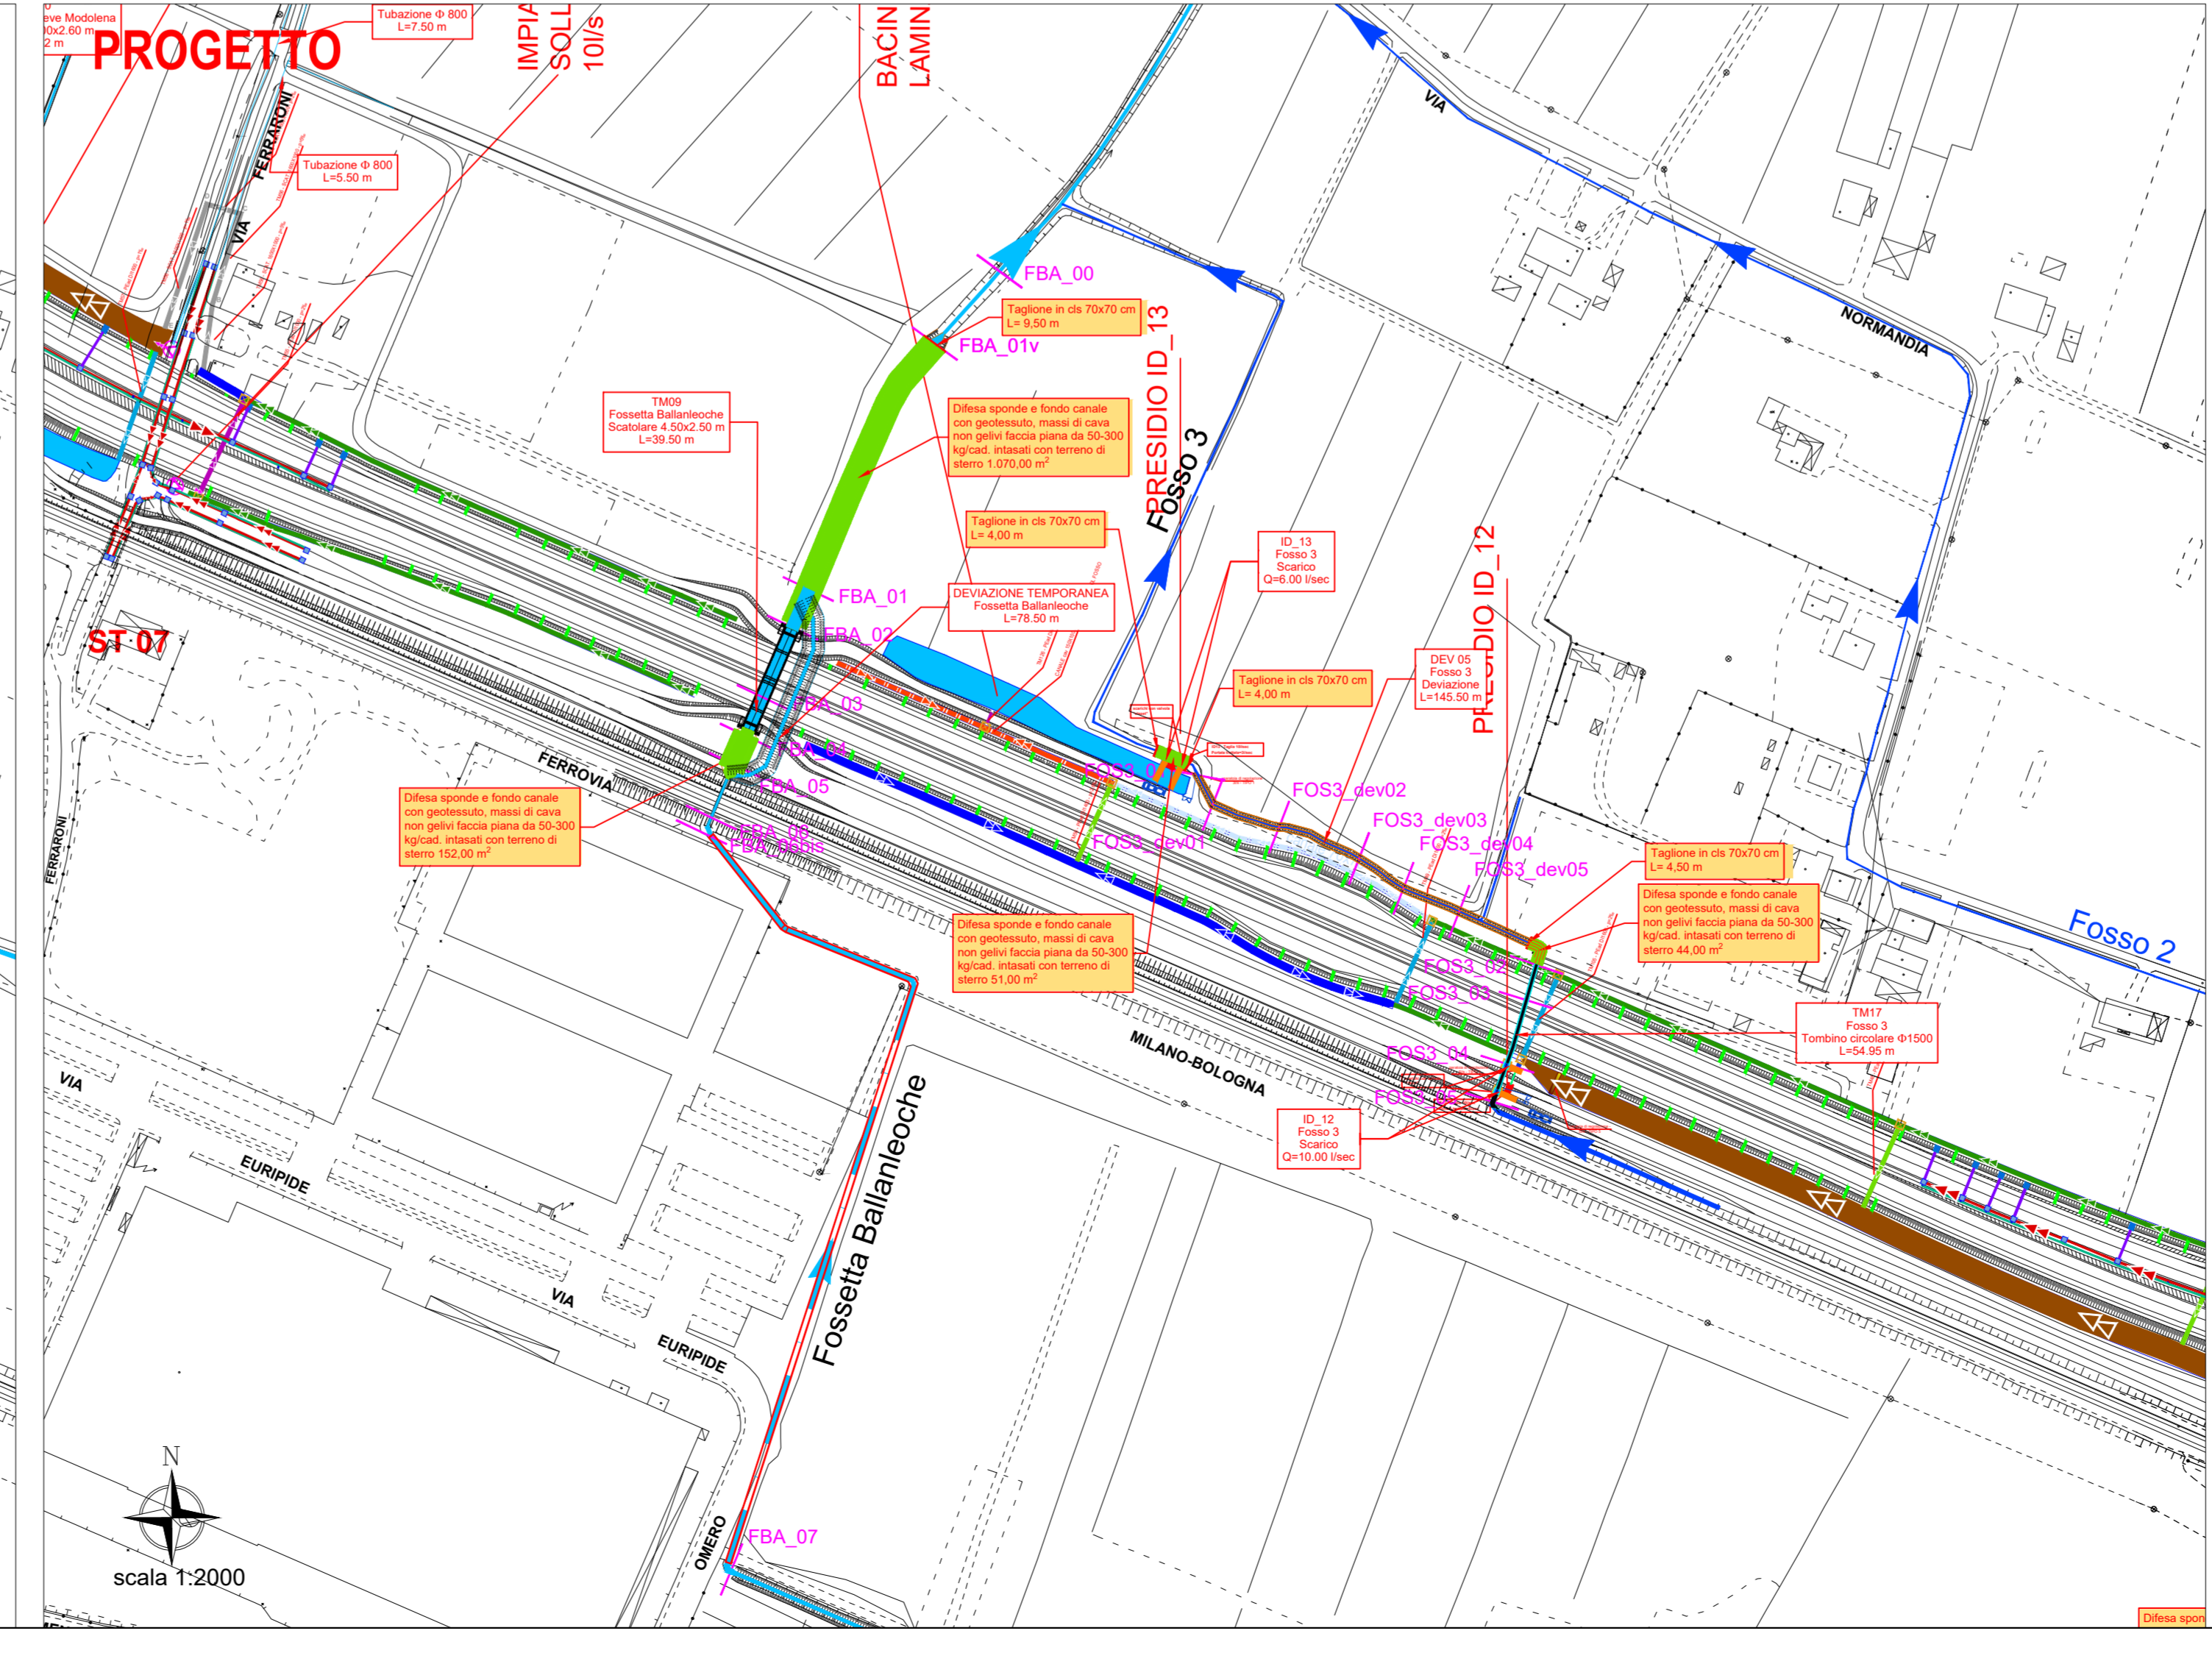
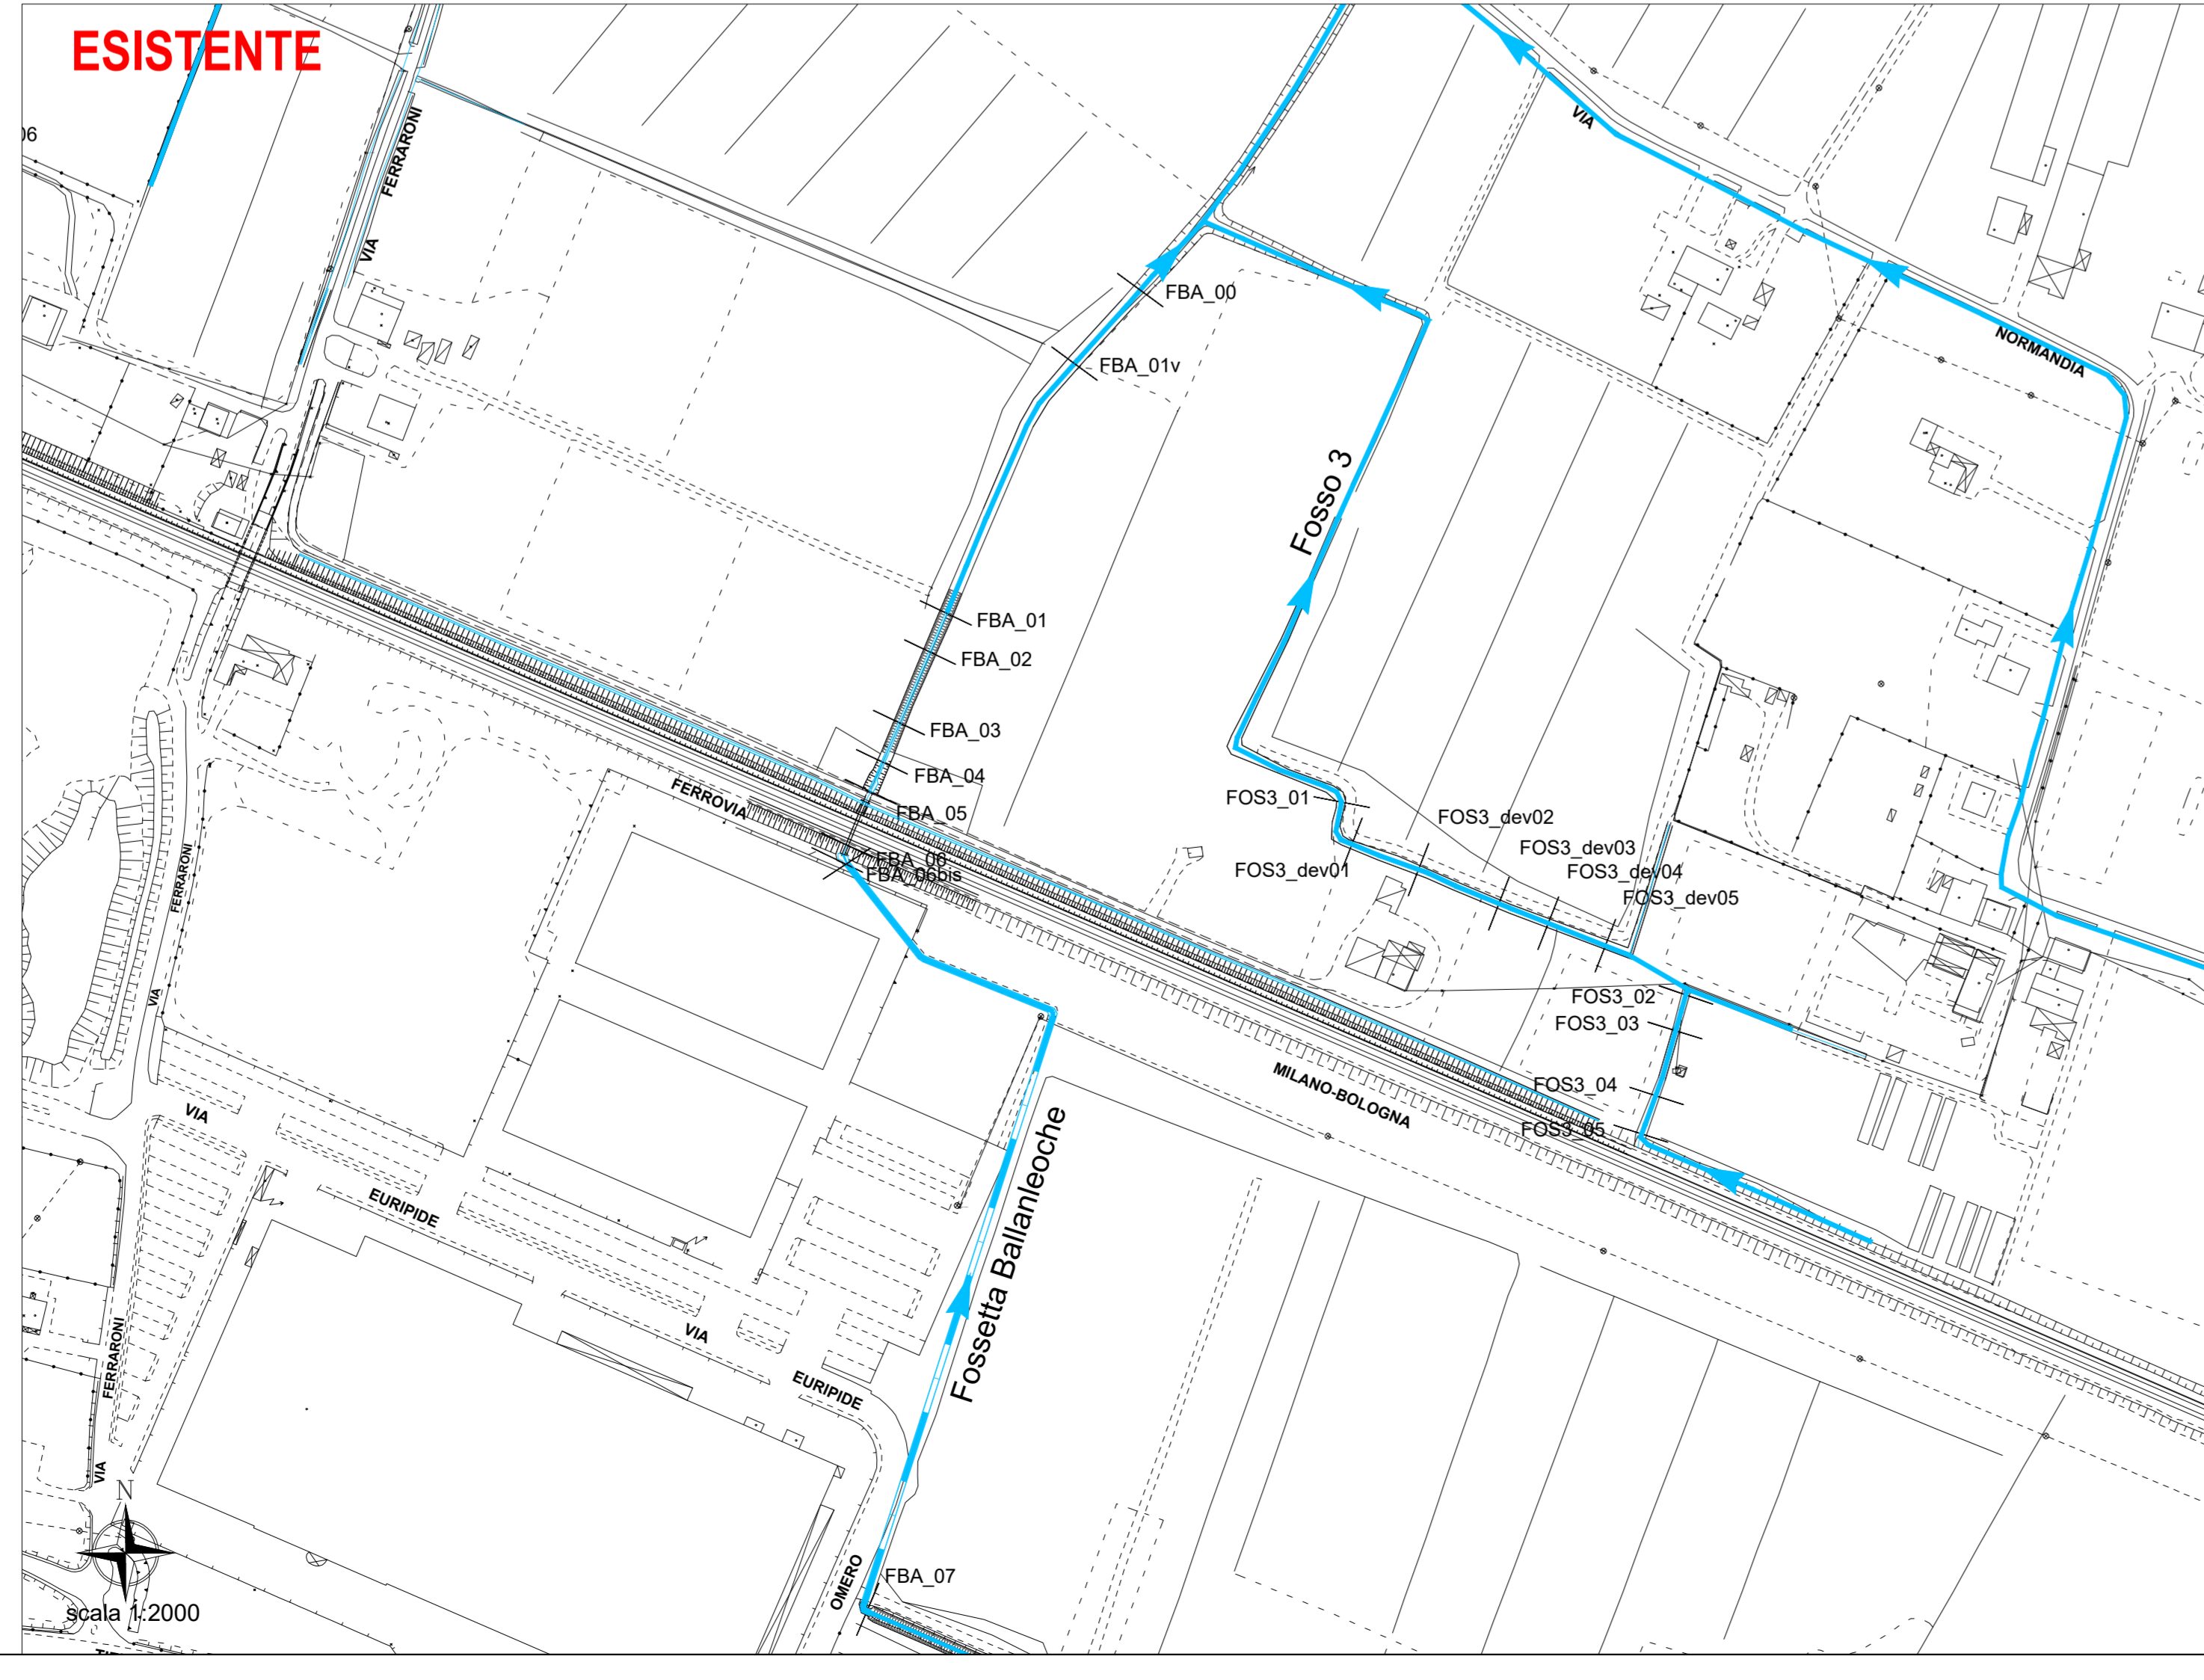
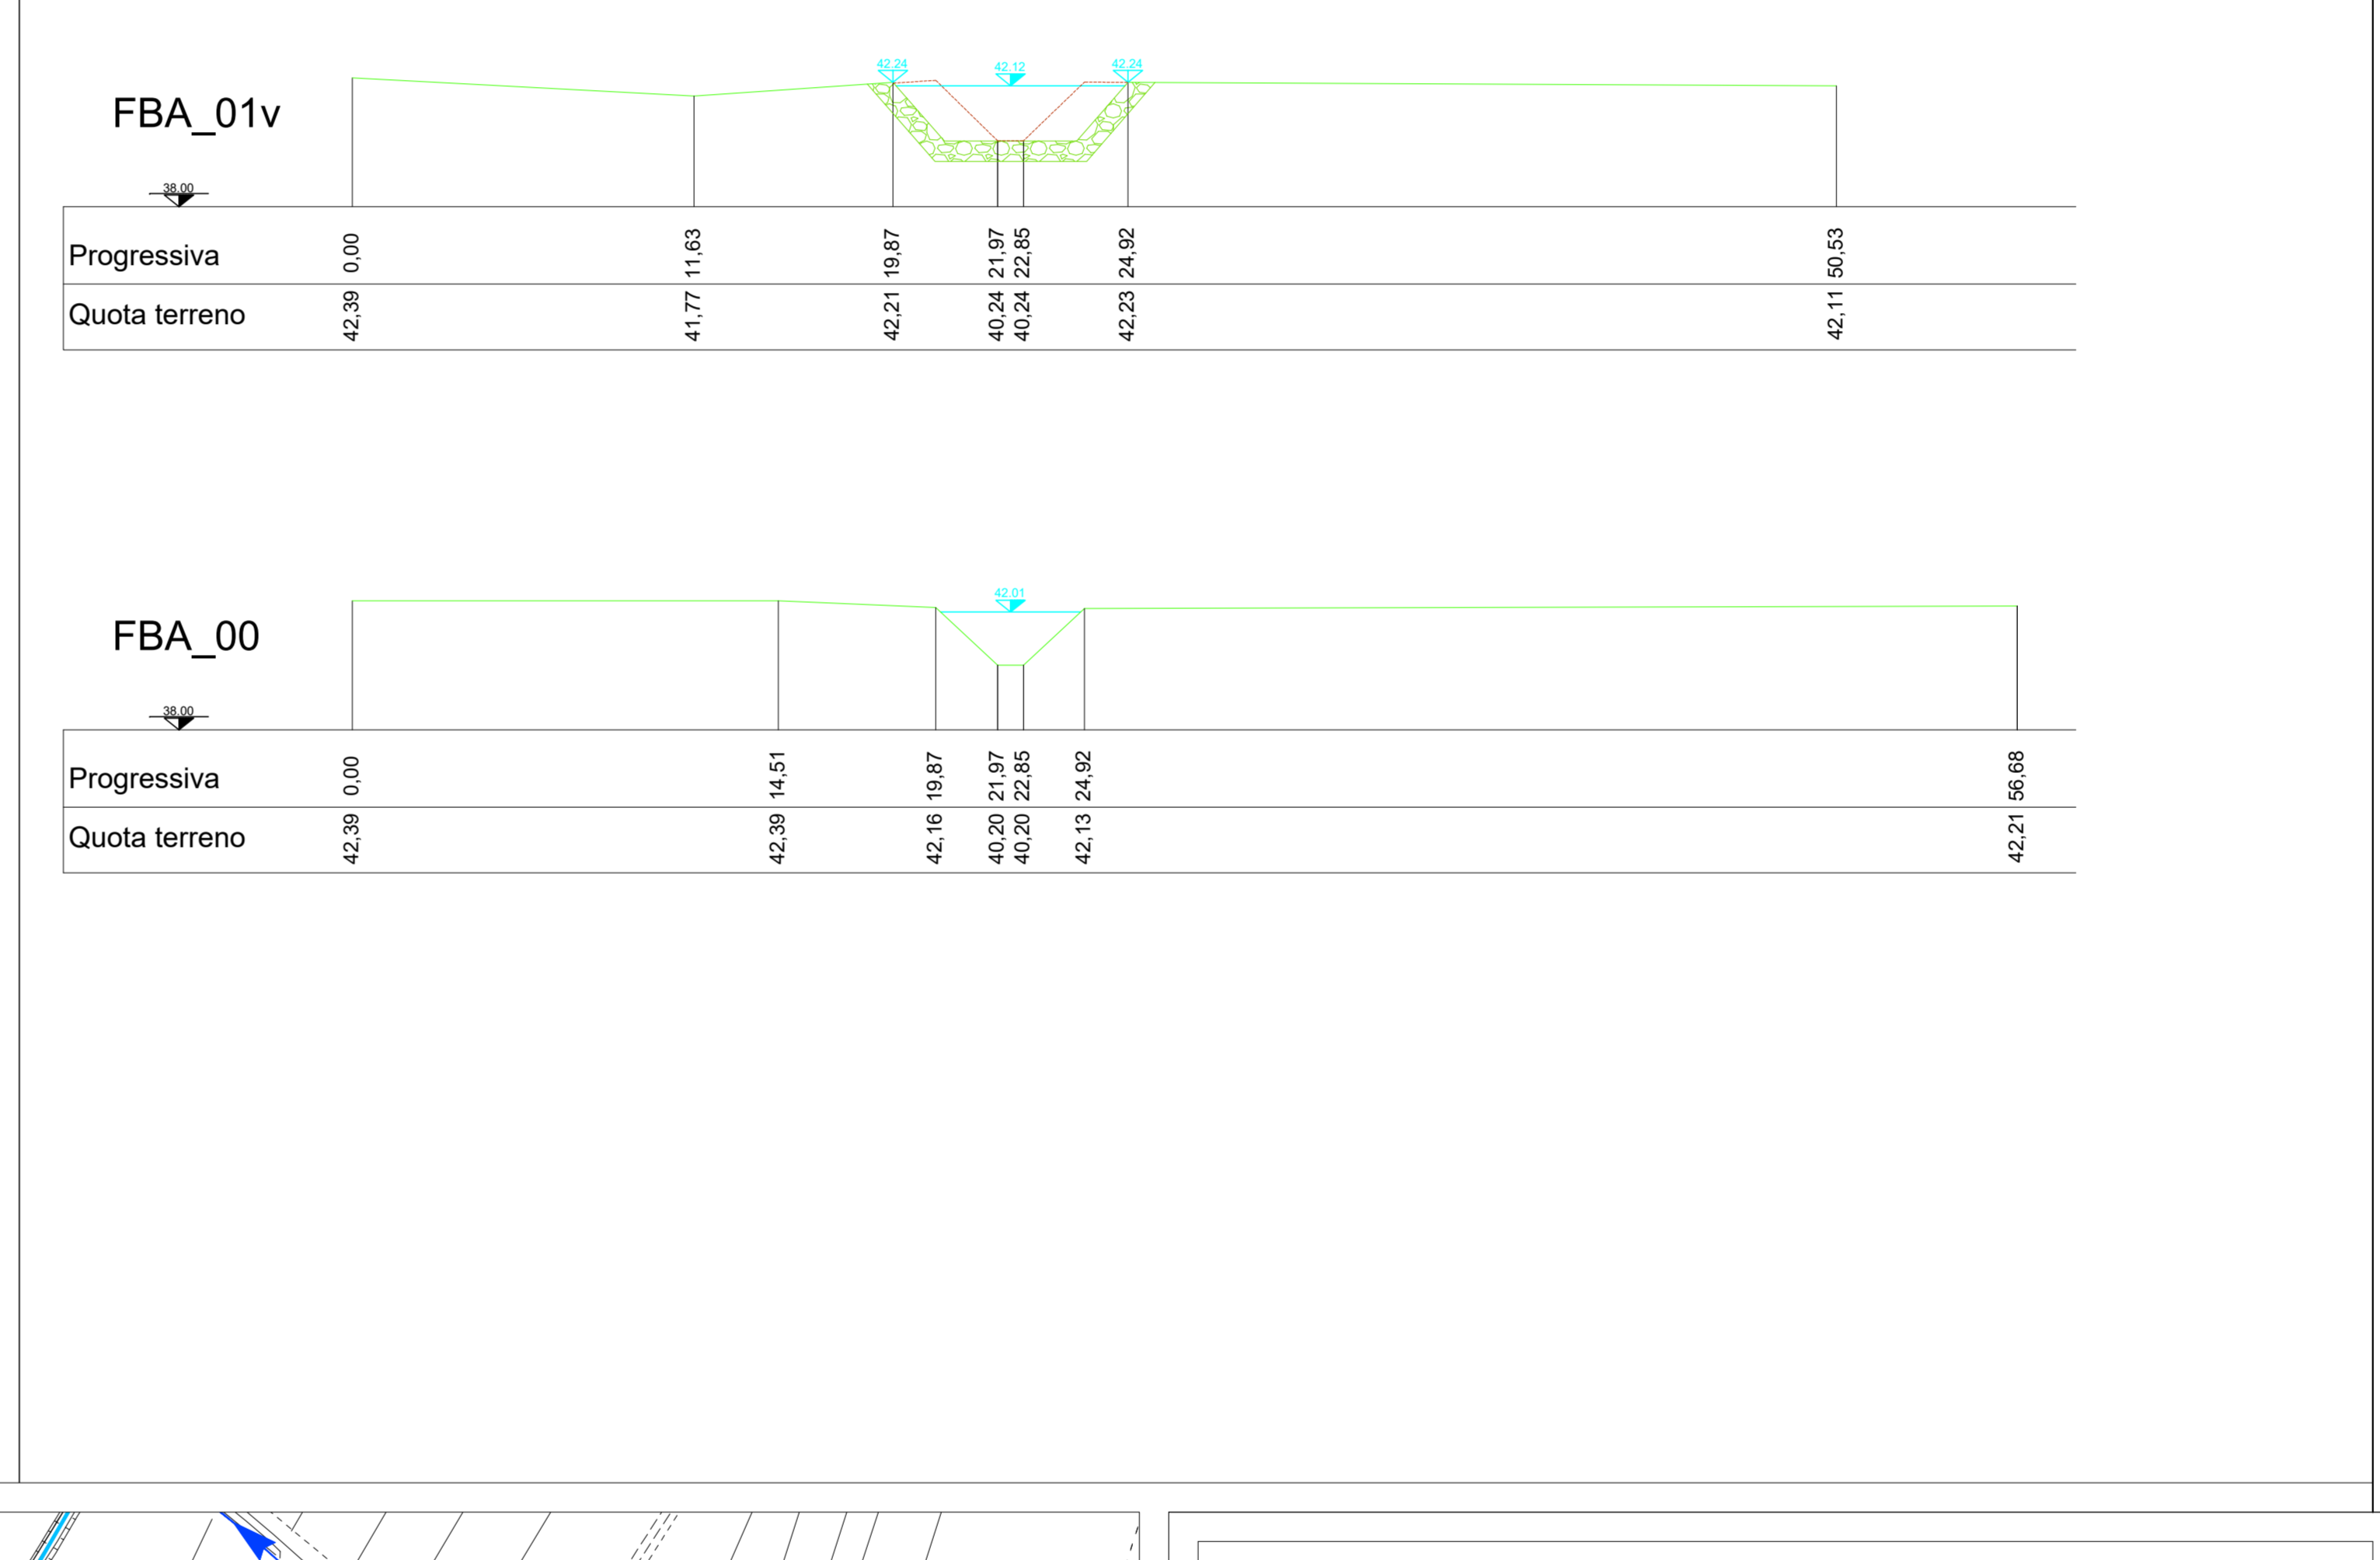
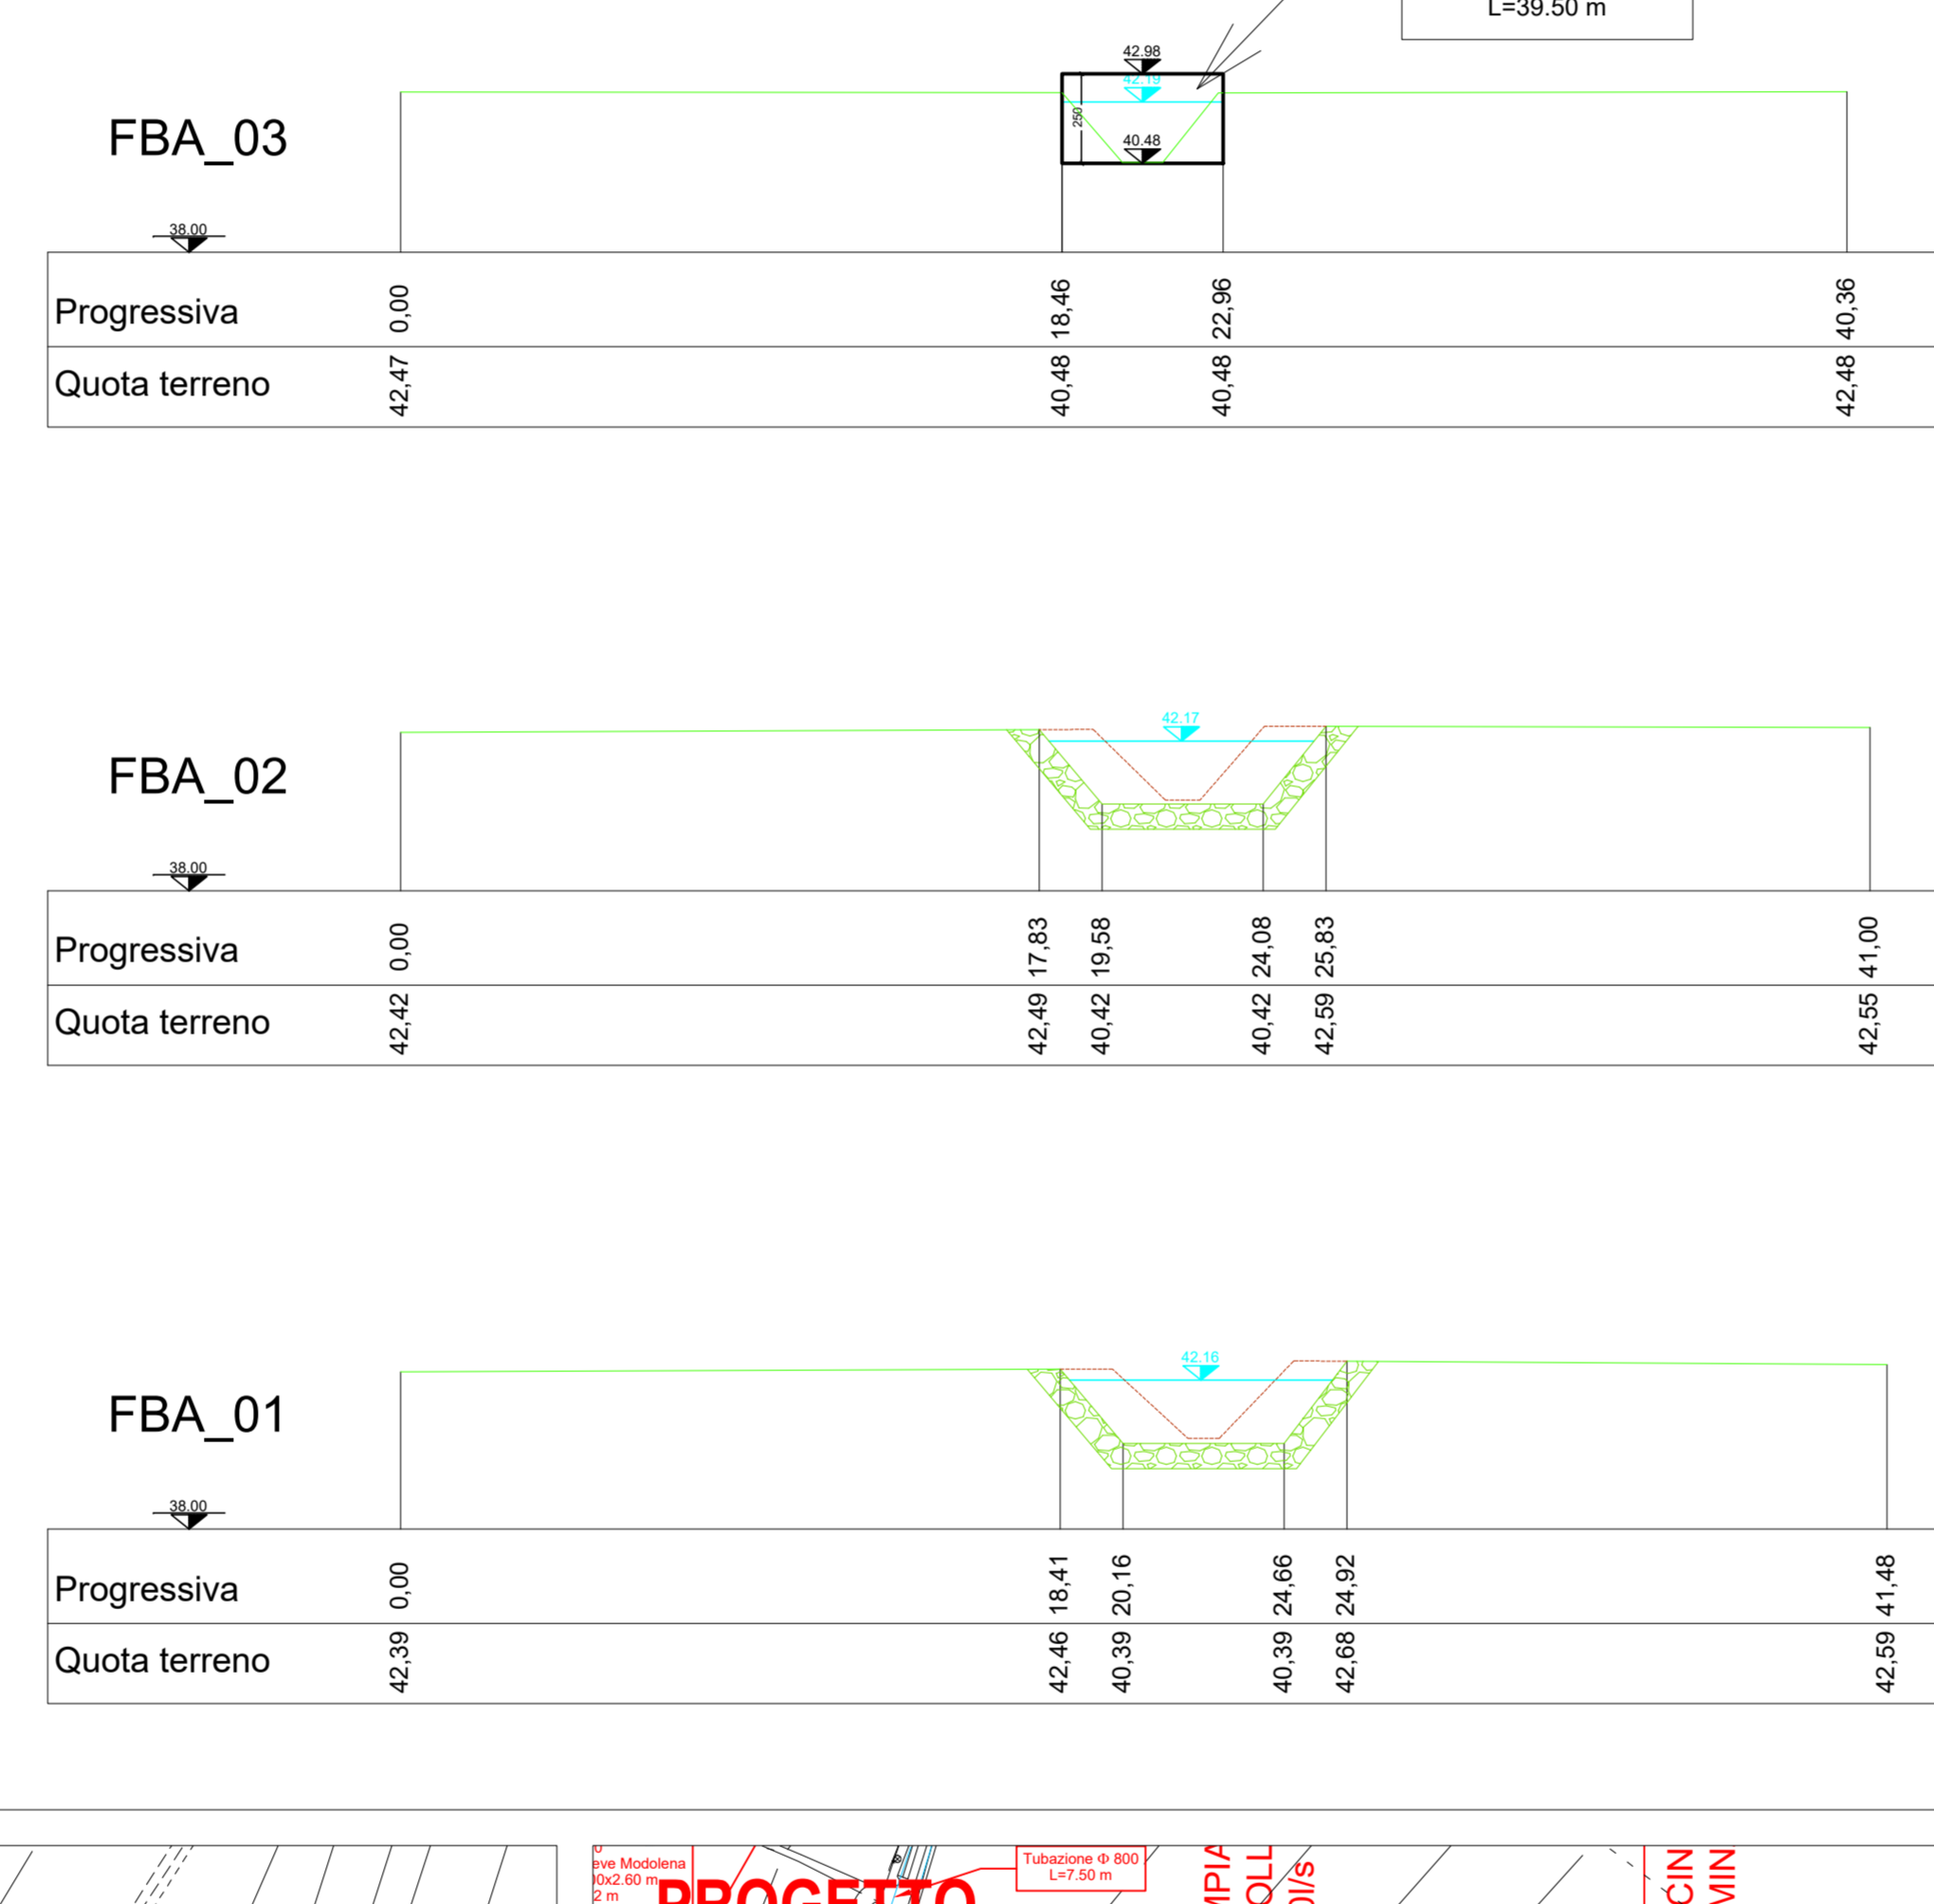


ESISTENTE

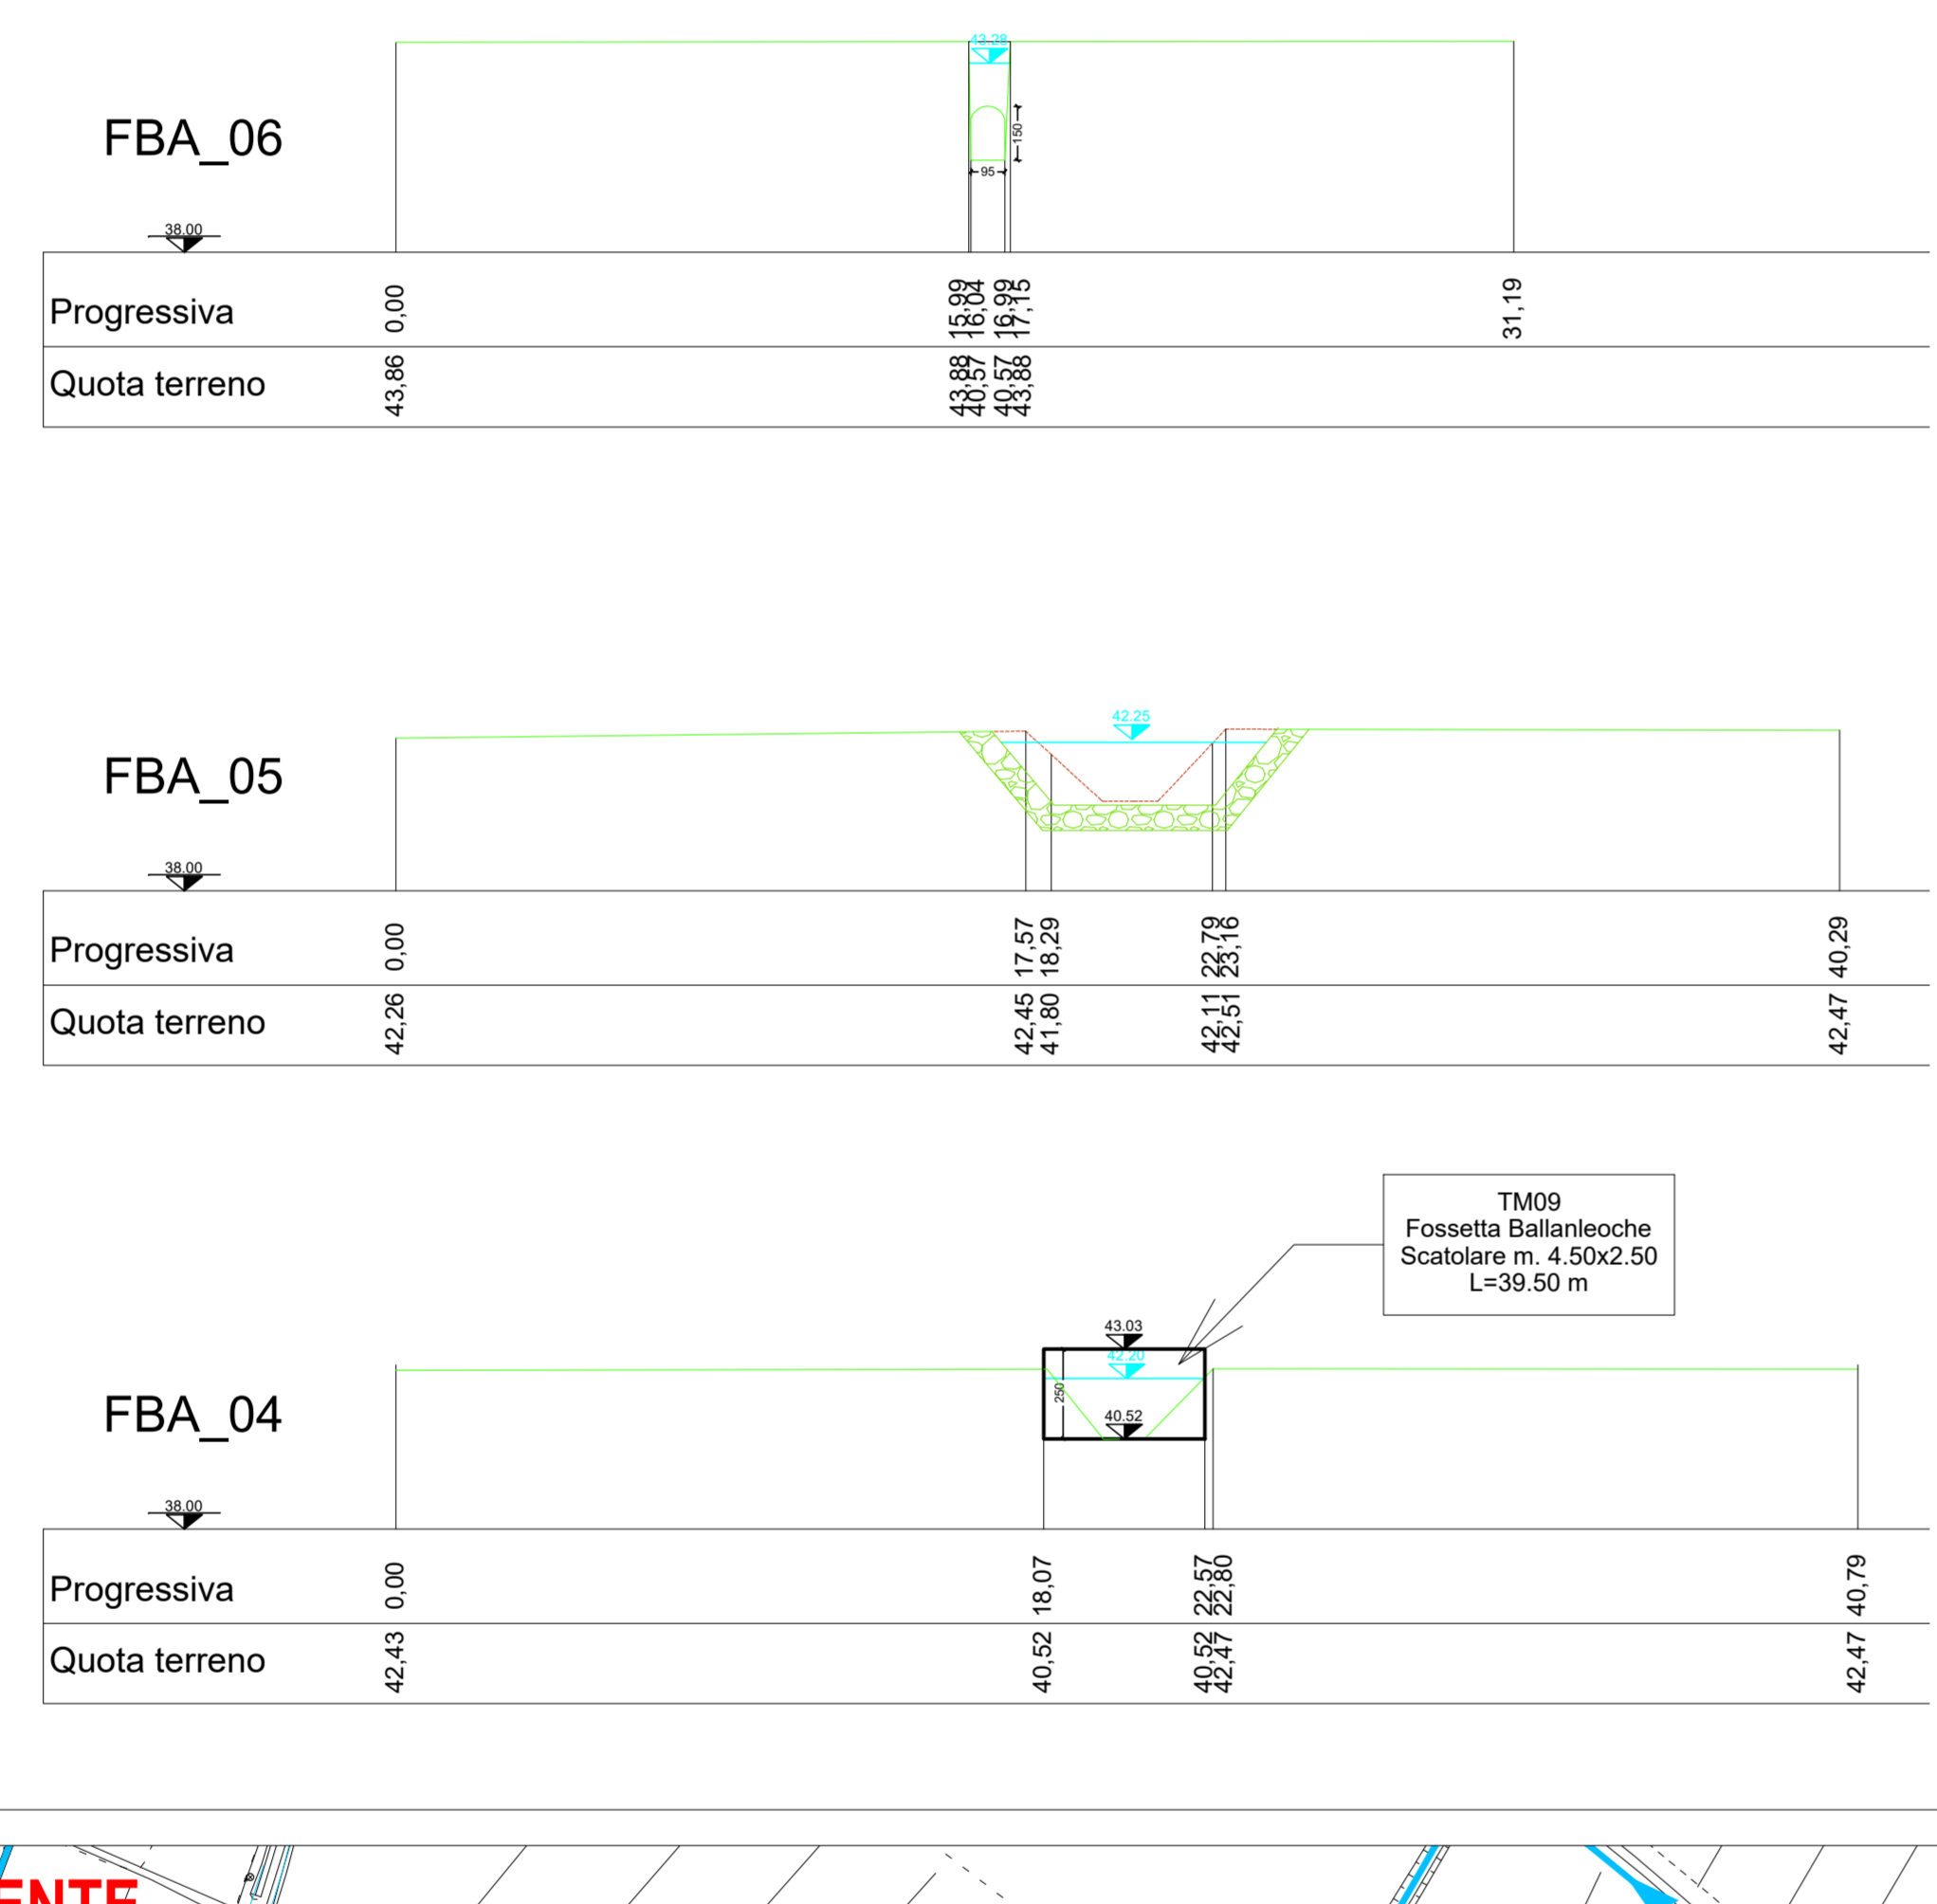

PROGETTO

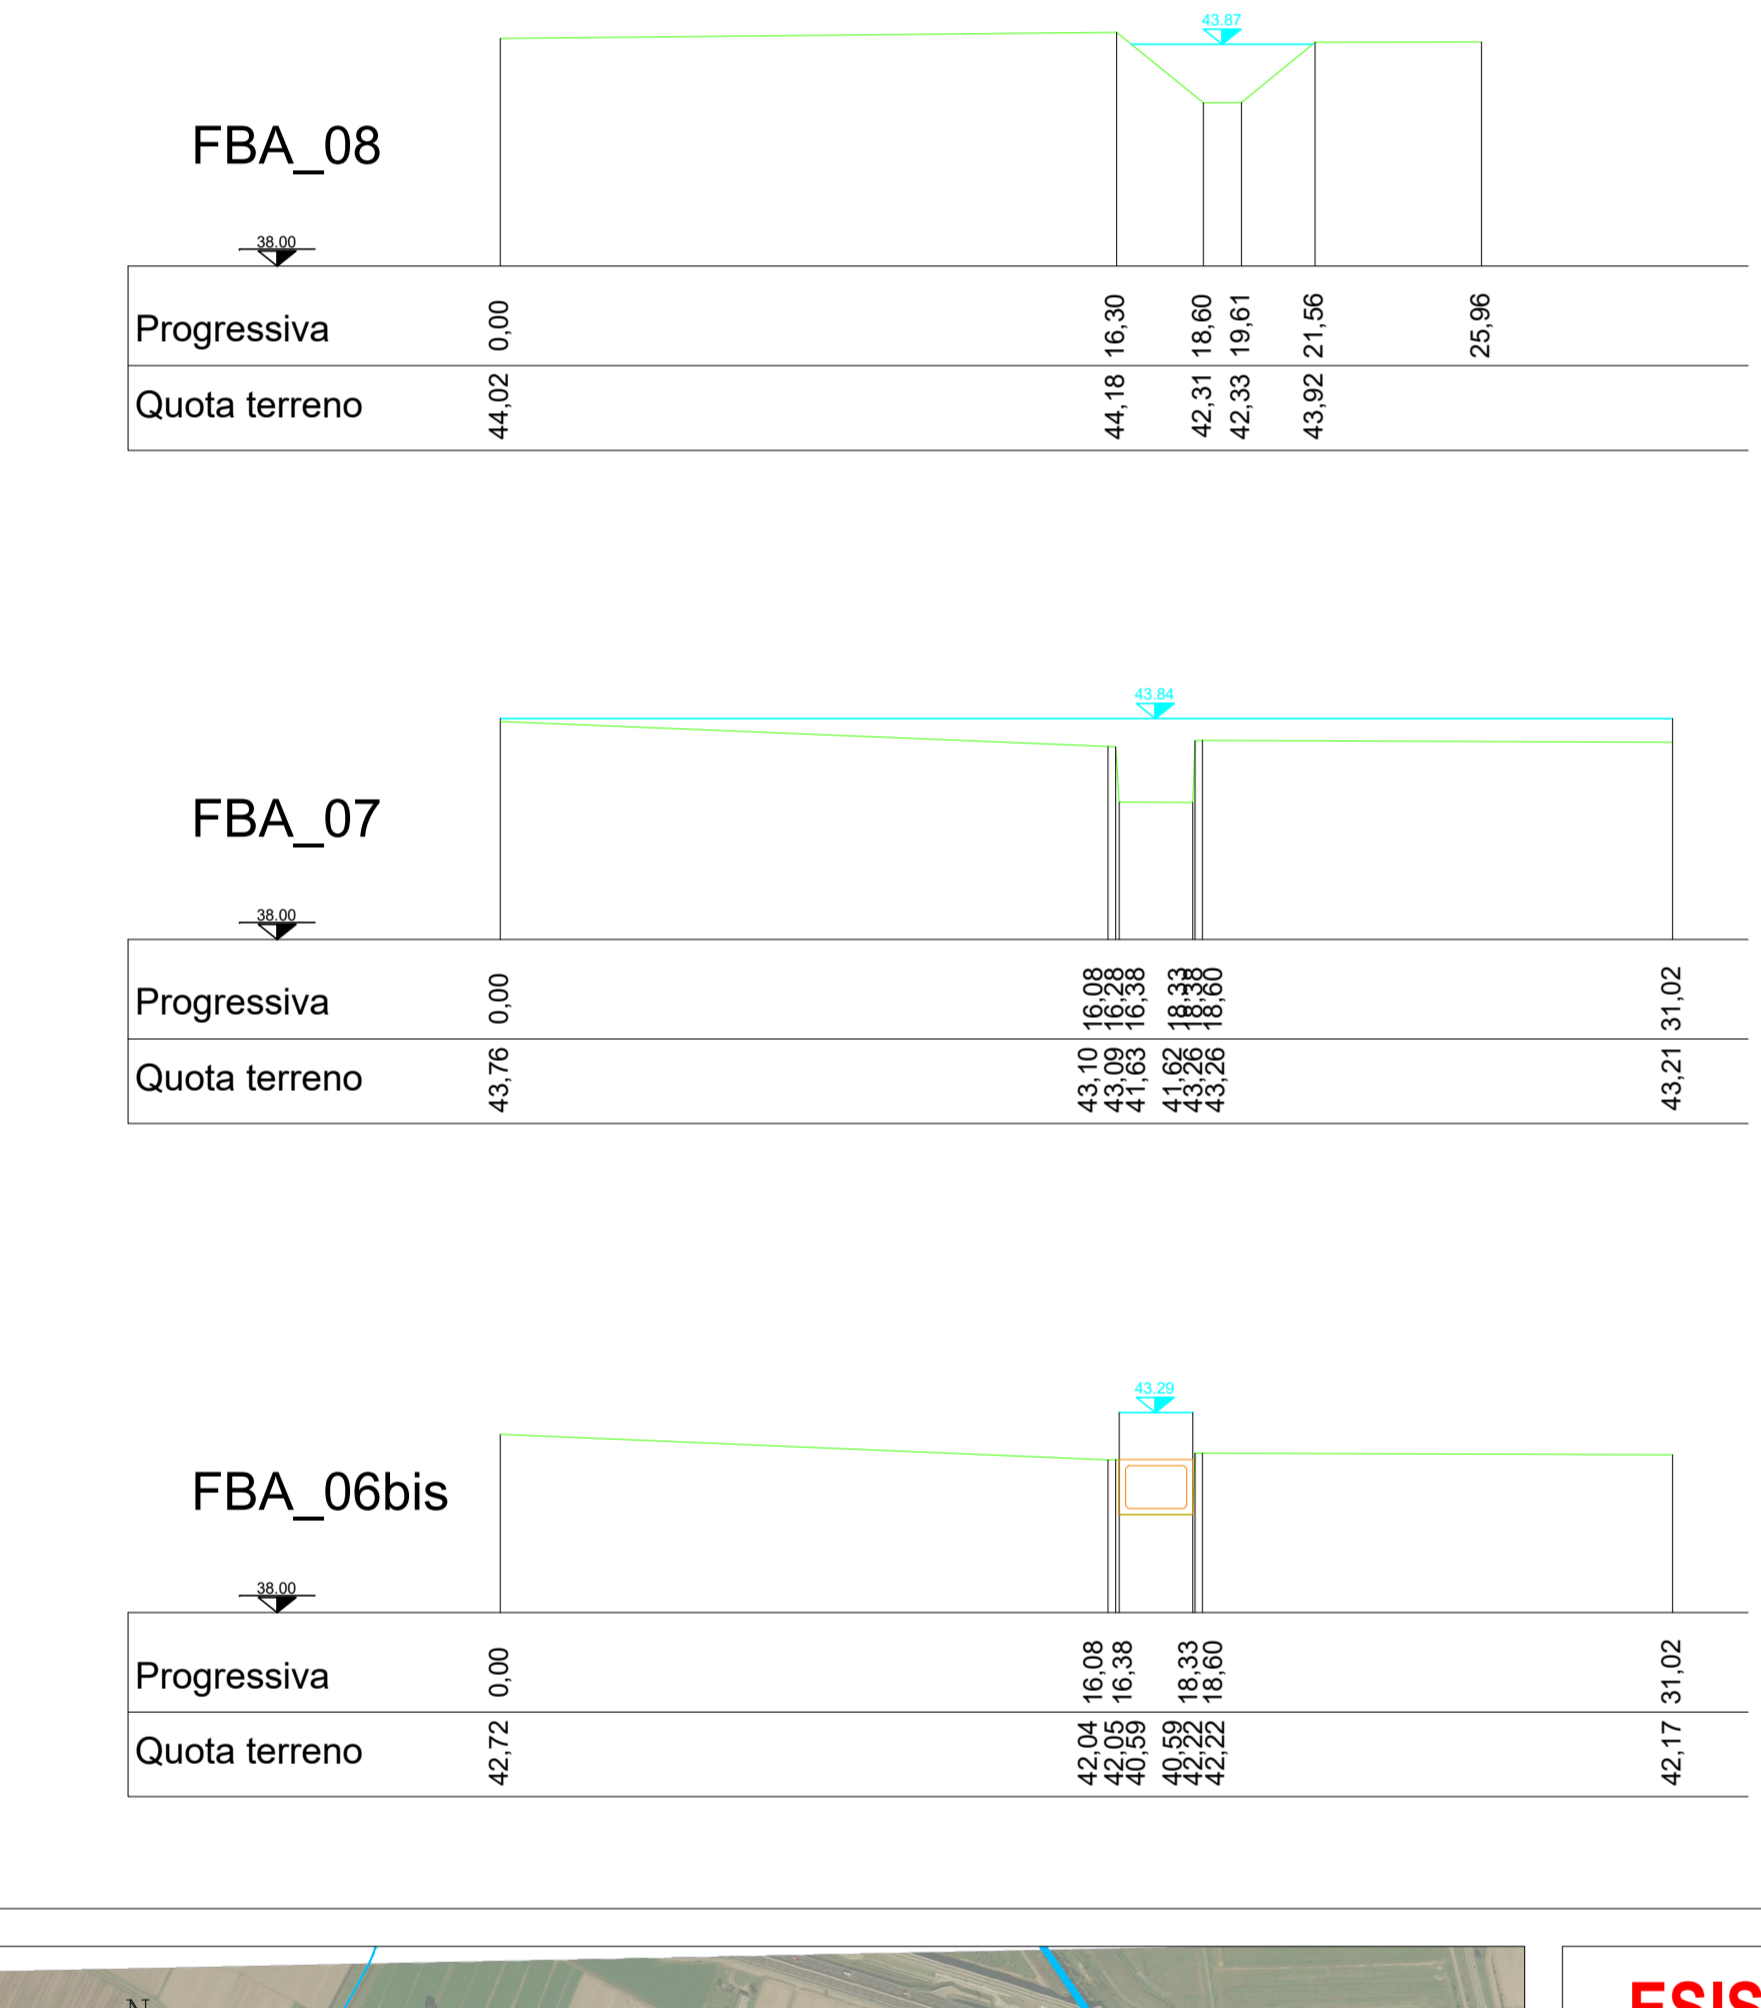

ANAS S.p.A.
Direzione Progettazione e Realizzazione Lavori

PROLUNGAMENTO DELLA S.S. n°9 "TANGENZIALE NORD di REGGIO EMILIA" NEL TRATTO DA S. PROSPERO STRINATI A CORTE TEGGE

PROGETTO ESECUTIVO


FC 207 F - PROGETTO IDRAULICO
Fossetta Ballanleocche - Sezioni trasversali esistenti e di progetto

REDAZIONE: 17/01/2018
ELABORAZIONE: S01000RS207.dwg
REVISIONE: 1/100
SCALA: 1:100

C	EMISSIONE A SICURTÀ DI RAPPORTO INTERMEDIO DI VERIFICA	OTTOBRE 2018	ING. PIZZELLA	ING. INCONI	ING. SARATTI
A	PRIMA EMISSIONE	GIUGNO 2018	ING. PIZZELLA	ING. INCONI	ING. SARATTI
REV.	DESCRIZIONE	DATA	REDAZIONE	VERIFICATO	APPROVATO