RIQUADRO 1

PRESIDIO
ID_01

BACINO DI
LAMINAZIONE L1

HIROSHIMA

VIA

tombino esistente Ø800

ST 10
FOSSO CON
PASSO EMBRICI 20m

+ GUAINA GEOBENTONITICA
DA PK00+125 A PK00+280

FOSSO + GUAINA GEOBENTONITICA

PASSO EMBRICI 15m
DA PK 01+075 A PK01+225

PASSO EMBRICI 10m
DA PK 00+825 A PK01+075

scarico S7

scarico S6

scarico S5

scarico S16

quota fondo rilevata 45.95

quota fondo TM03 44.88

quota fondo TM03 44.89

quota fondo rilevata 45.94

ID01 - Taglia 30l/sec
Portata trattata=16l/sec

paratoia di regolazione - 0.10 l/s - TIPO 1*

paratoia di regolazione - 0.20 l/s - TIPO 1*

paratoia di regolazione - 0.50 l/s - TIPO 3*

Canale 70x70

AZIENDA
ACQUA-GAS

0 5 10 25 50 m

PIANTA CHIAVE

S1-S2-S3 = SVINCOLO
RT= ROTATORIA
AS= ASSE
RA= RAMPA
01-02-03= PROGRESSIVO

SVINCOLO -S1- RETE DUE
SVINCOLO -S2- PIEVE MODOLENA
SVINCOLO -S3- CORTE TEGGE

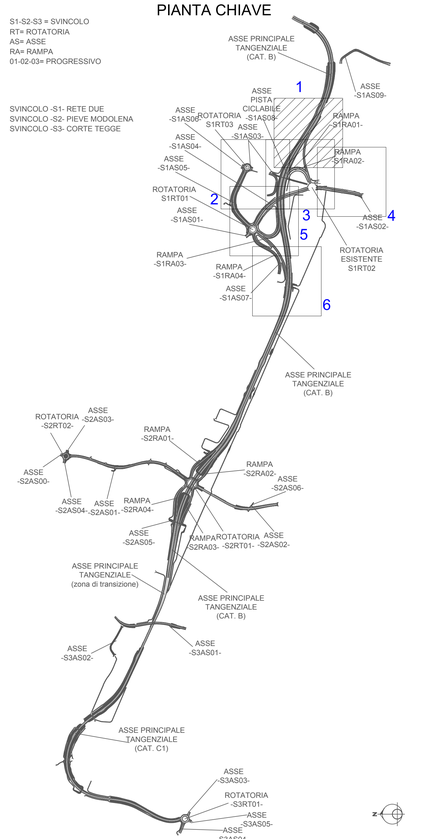

LEGENDA

ANAS S.p.A.
anas Direzione Progettazione e Realizzazione Lavori

PROLUNGAMENTO DELLA S.S. n°9 "TANGENZIALE NORD di REGGIO EMILIA" NEL TRATTO DA S. PROSPERO STRINATI A CORTE TEGGE

PROGETTO ESECUTIVO

STUDIO CORONA Ing. Gianfranco Sodero	ING. RENATO DEL PRETE Ing. Renato Del Prete	DOTT. GEOL. DANILO GALLO Dott. Geol. Danilo Gallo	INTEGRAZIONE PRESTAZIONI Ing. Renato Del Prete	PROGETTISTA Ing. Gabriele Inceschi (ICEG S.r.l.)
			PROGETTAZIONE STRADALE Prof.ing. Luigi Montersi (Setac S.r.l.)	PROGETTAZIONE IDRAULICA Ing. Vittorio Ranieri (Uning)
Ing. Valerio Bajetti	SETAC srl Prof. Ing. Luigi Montersi		PROGETTAZIONE OPERE D'ARTE MAGGIORI Ing. Gianfranco Sodero (Studio Corona S.r.l.)	PROGETTAZIONE OPERE D'ARTE MINORI Ing. Giampiero Martino (E&G S.r.l.)
			COMPUTI Ing. Valerio Bajetti (I.T. Ingegneria)	CANTIERISTICA Prof.ing. Luigi Montersi (Setac S.r.l.)
CONSORZIO UNING Prof. Ing. Matteo Ranieri	ECOPLAN Arch. Nicoletta Frattini	ARKE' Ing. Gioacchino Angarano	GEOLOGIA Dott. Danilo Gallo	GEOTECNICA Prof.ing. Luigi Montersi (Setac S.r.l.)
			AMBIENTE Dott. Emilio Macchi (ECOPLAN S.r.l.)	SICUREZZA Prof. ing. Luigi Montersi (Setac S.r.l.)

VISTO: IL RESPONSABILE DEL PROCEDIMENTO	INTEGRATORE DELLE PRESTAZIONI SPECIALISTICHE	PROGETTISTA	GEOLOGO	IL COORDINATORE DELLA SICUREZZA IN FASE DI PROGETTAZIONE
Dott. Ing. Anna NOSARI	Ing. Renato DEL PRETE	Ing. Gabriele INCECCHI	Dott. Danilo GALLO	Prof. ing. Luigi MONTERSI

FD 076

F_PROGETTO IDRAULICO

FD_IDRAULICA DI PIATTAFORMA STRADALE

Planimetria idraulica di smaltimento acque di piattaforma - Svincoli - Tav.1 di 9

CODICE PROGETTO			NOME FILE	REVISIONE	SCALA:
PROGETTO	LIV. PROG.	ANNO	FD076_P00ID01IDRPS01_C.dwg		1:500
COBO	E	1701	CODICE ELAB. P00ID01IDRPS01	C	

REV.	DESCRIZIONE	DATA	REDATTO	VERIFICATO	APPROVATO
C	EMISSIONE A SEGUITO DI ISTRUTTORIA INTERNA ANAS	DICEMBRE 2018	ING. BUFO	ING. INCECCHI	ING. BAJETTI
B	EMISSIONE A SEGUITO DI RAPPORTO INTERMEDIO DI VERIFICA	OTTOBRE 2018	ING. BUFO	ING. INCECCHI	ING. BAJETTI
A	PRIMA EMISSIONE	GIUGNO 2018	ING. BUFO	ING. INCECCHI	ING. BAJETTI