

FOSSI DI GUARDIA

Fosso tipo A (1.5-0.5x0.5)	m	10860
Fosso tipo B (2.6-0.5x0.7)	m	3200
Fosso tipo C (3.1-1.0x0.7)	m	420
Fosso tipo D (4.0-1.6x0.8)	m	1077
Fosso tipo E (7.0-1.0x1.2)	m	277
Fosso tipo F (8.0-4.4x1.2)	m	752
Fosso di collegamento	m	1795
Ricoprimento con guaina bentonitica	m	3750
Zanella	m	860

CANALI IN CLS

Canale 150x100 cm	m	110
Canaletta 70x70 cm	m	3212
Canaletta di scolo sovrano	m	60
Embrici	m	1535

CANALETTA IN C.C.A. con rete elettrosaldata 50x40 cm

Canaletta	m	300
Rivestimento fosso di guardia sp=15cm	m ²	300

CONDOTTE IN GHISA SFEROIDALE

DN400 (condotta di linea)	m	475
DN150	m	85
DN300	m	80
DN500	m	367
Sostegni condotte	num	1305

BOCCHETTA PONTI-VIADOTTI

DN200 (collegamento bocchette-montante)	m	110
Bocchette	num	73

VASCHE DI TRATTAMENTO Presidi ID

Massiccata sp=0.4 m	m ²	2825
Reclinazione h=1.8 m	m	715

PARATOIE DI REGOLAZIONE

Paratoia tipo 1	num	10
Paratoia tipo 1'	num	6
Paratoia tipo 1''	num	6
Paratoia tipo 2	num	3
Paratoia tipo 3	num	4
Paratoia tipo 4	num	1
Paratoia tipo 5	num	2

TUBAZIONI PAD

DI400	m	5225
DI300	m	1250
DI500	m	232
DI600	m	1120
DI678	m	100
DI800	m	115

POZZETTI



Pozzetto 80x80 cm	num	325
Pozzetto 200x200 cm	num	34
Pozzetto 150x150 cm	num	52
Pozzetto 50x50 cm	num	12
Pozzetto 120x120 cm	num	38

CANALETTE CENTRO CURVA-SOTTOVIA

Canaletta per pavimentazione drenante	m	4176
Canaletta per pavimentazione NON drenante	m	1016
Pozzetto speciale	num	260

INVASI DI LAMINAZIONE

Invaso L1	mc	3773
Invaso L2	mc	3721
Invaso L3	mc	1186
Invaso L4	mc	2248
Invaso L5	mc	5332
Invaso L6	mc	3640
Invaso L7	mc	1681

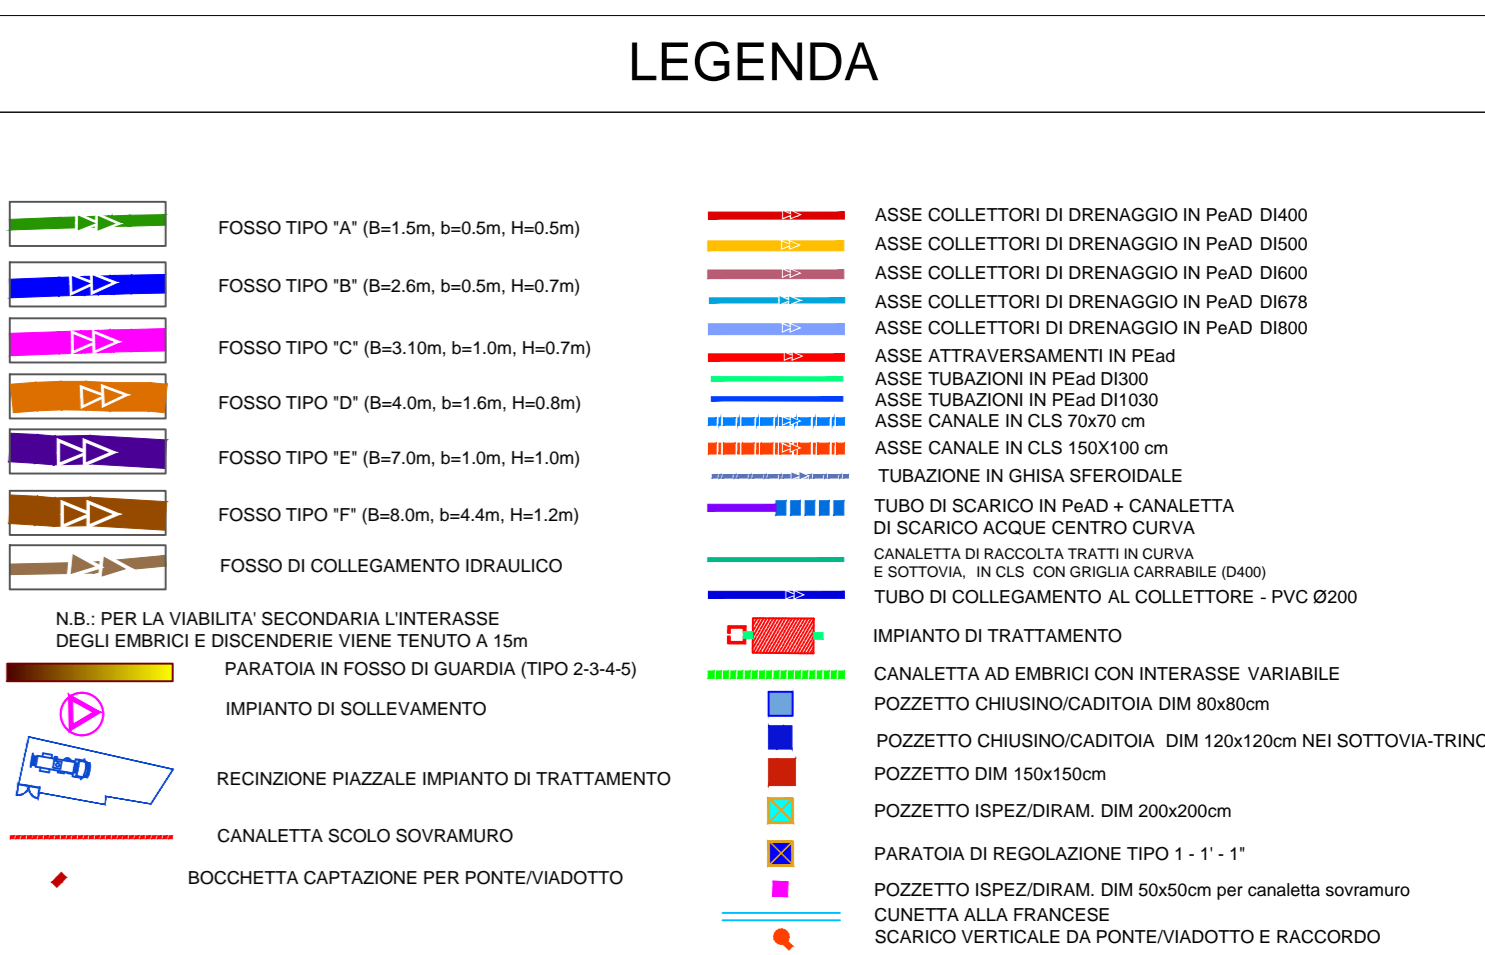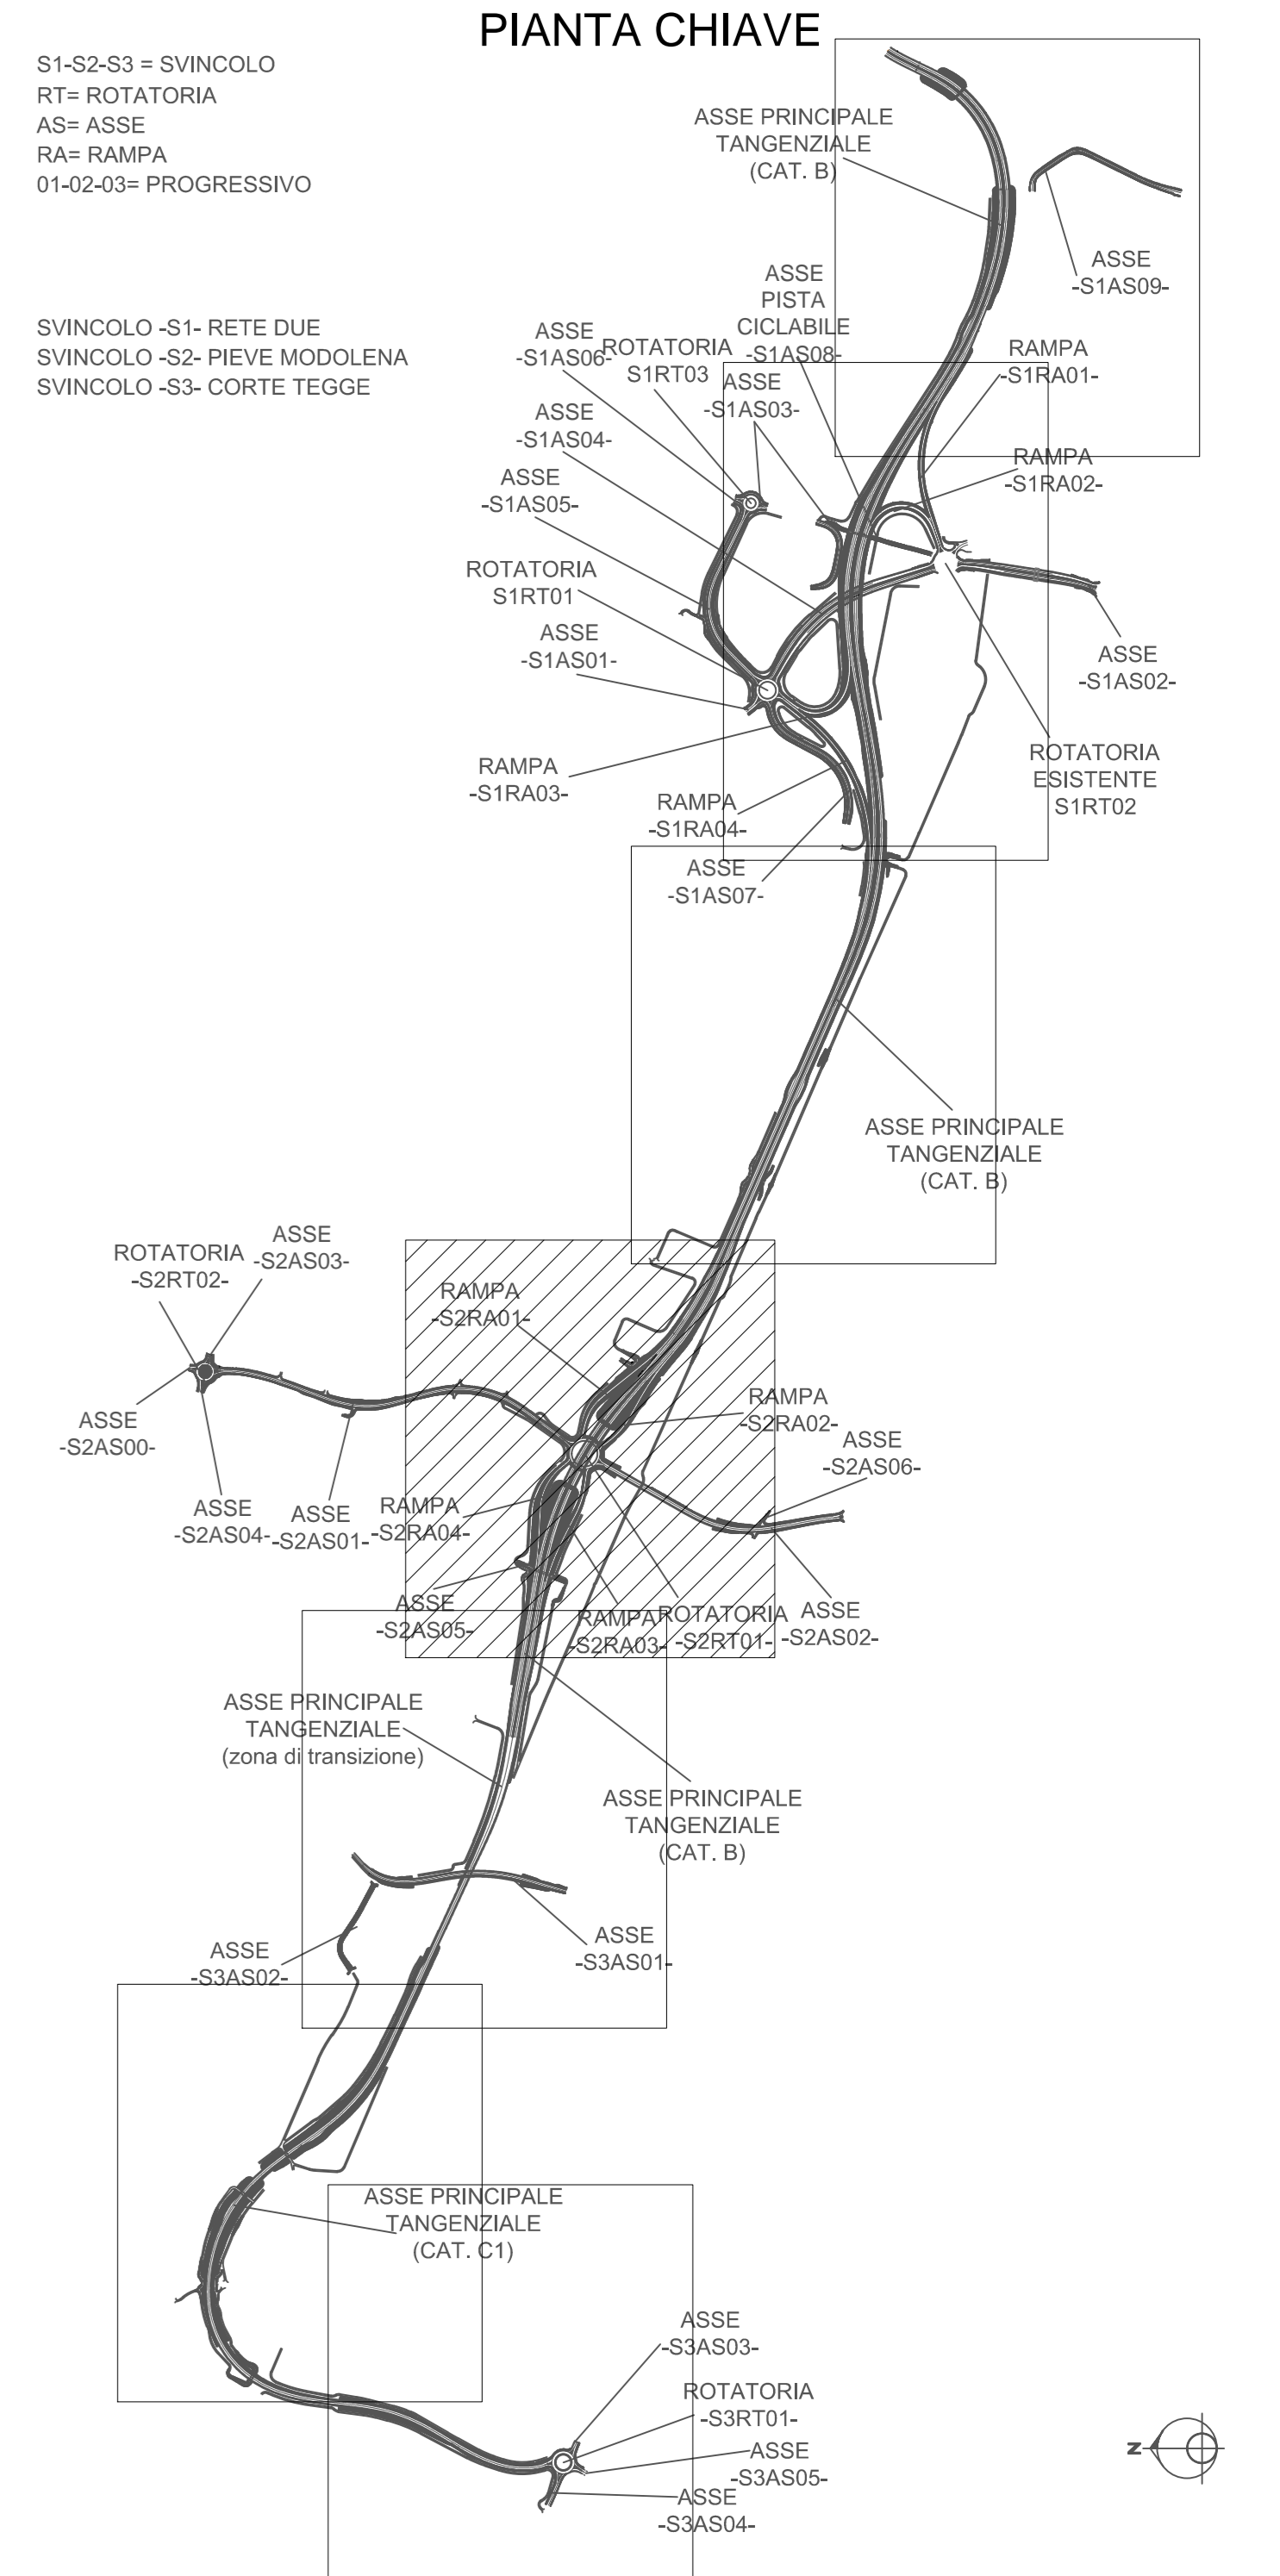

ANAS S.p.A.
 Direzione Progettazione e Realizzazione Lavori

PROLUNGAMENTO DELLA S.S. n°9 "TANGENZIALE NORD di REGGIO EMILIA" NEL TRATTO DA S. PROSPERO STRINATI A CORTE TEGGE

PROGETTO ESECUTIVO

STUDIO CORONA Ing. Giancarlo Socore	ING. RENATO DEL PRETE	DOTT. GIORGIO DANIELO GALLO	ING. RENATO DEL PRETE	PROGETTISTA PRELIMINARE (S.E.S. S.r.l.)	ING. GAETANO TROTTI
ING. RICCARDO PASTORI	DOTT. DANIELO GALLO	ING. RENATO DEL PRETE	PROGETTISTA STRADALE (S.E.S. S.r.l.)	ING. VINCENZO FERRARI (S.I.N.G.)	PROGETTISTA IDRAULICA (S.E.S. S.r.l.)
ING. VALENTINO DOTTI	ING. LUIGI MONTERISI	ING. GABRIELE TROTTI	PROGETTISTA OPERE D'ARTE MAGGIORE (S.E.S. S.r.l.)	ING. GIUSEPPE SOCORE	PROGETTISTA OPERE D'ARTE MINORI (S.E.S. S.r.l.)
ING. NATALE GARANI	ING. GABRIELE TROTTI	ING. VALENTINO DOTTI	COMPUTI (S.E.S. S.r.l.)	ING. GABRIELE TROTTI	CANTIERISTICA (S.E.S. S.r.l.)

FD 006
 F_PROGETTO IDRAULICO
 Planimetria idraulica di smaltimento acque di piattaforma - Viabilità principale - Tav. 4/7

PROGETTO	17/01	ANNO	17/01	REVISIONI	C	SCALA	1:1.000	
COBO	E	17/01	ANNO	17/01	REVISIONI	C	SCALA	1:1.000
C	EMISSIONE A SEGUITO DI STRUTTURAZIONE INTERNA ANAS	DECEMBRE 2018	ING. BUFO	ING. INECOCH	ING. BAUETTI			
B	EMISSIONE A SEGUITO DI RAPPORTO INTERMEDIO DI VERIFICA	OTTOBRE 2018	ING. BUFO	ING. INECOCH	ING. BAUETTI			
A	PRIMA EMISSIONE	GIUGNO 2018	ING. BUFO	ING. INECOCH	ING. BAUETTI			
REV.	DESCRIZIONE	DATA	REDATTO	VERIFICATO	APPROVATO			