



TM131 - FAUNIS

Modlena

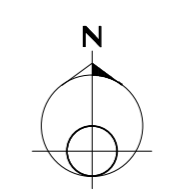

S1-S2-S3 = SVINCOLO
RT= ROTATORIA
AS= ASSE
RA= RAMP
01-02-03= PROGRESSIVO

PIANTA CHIAVE

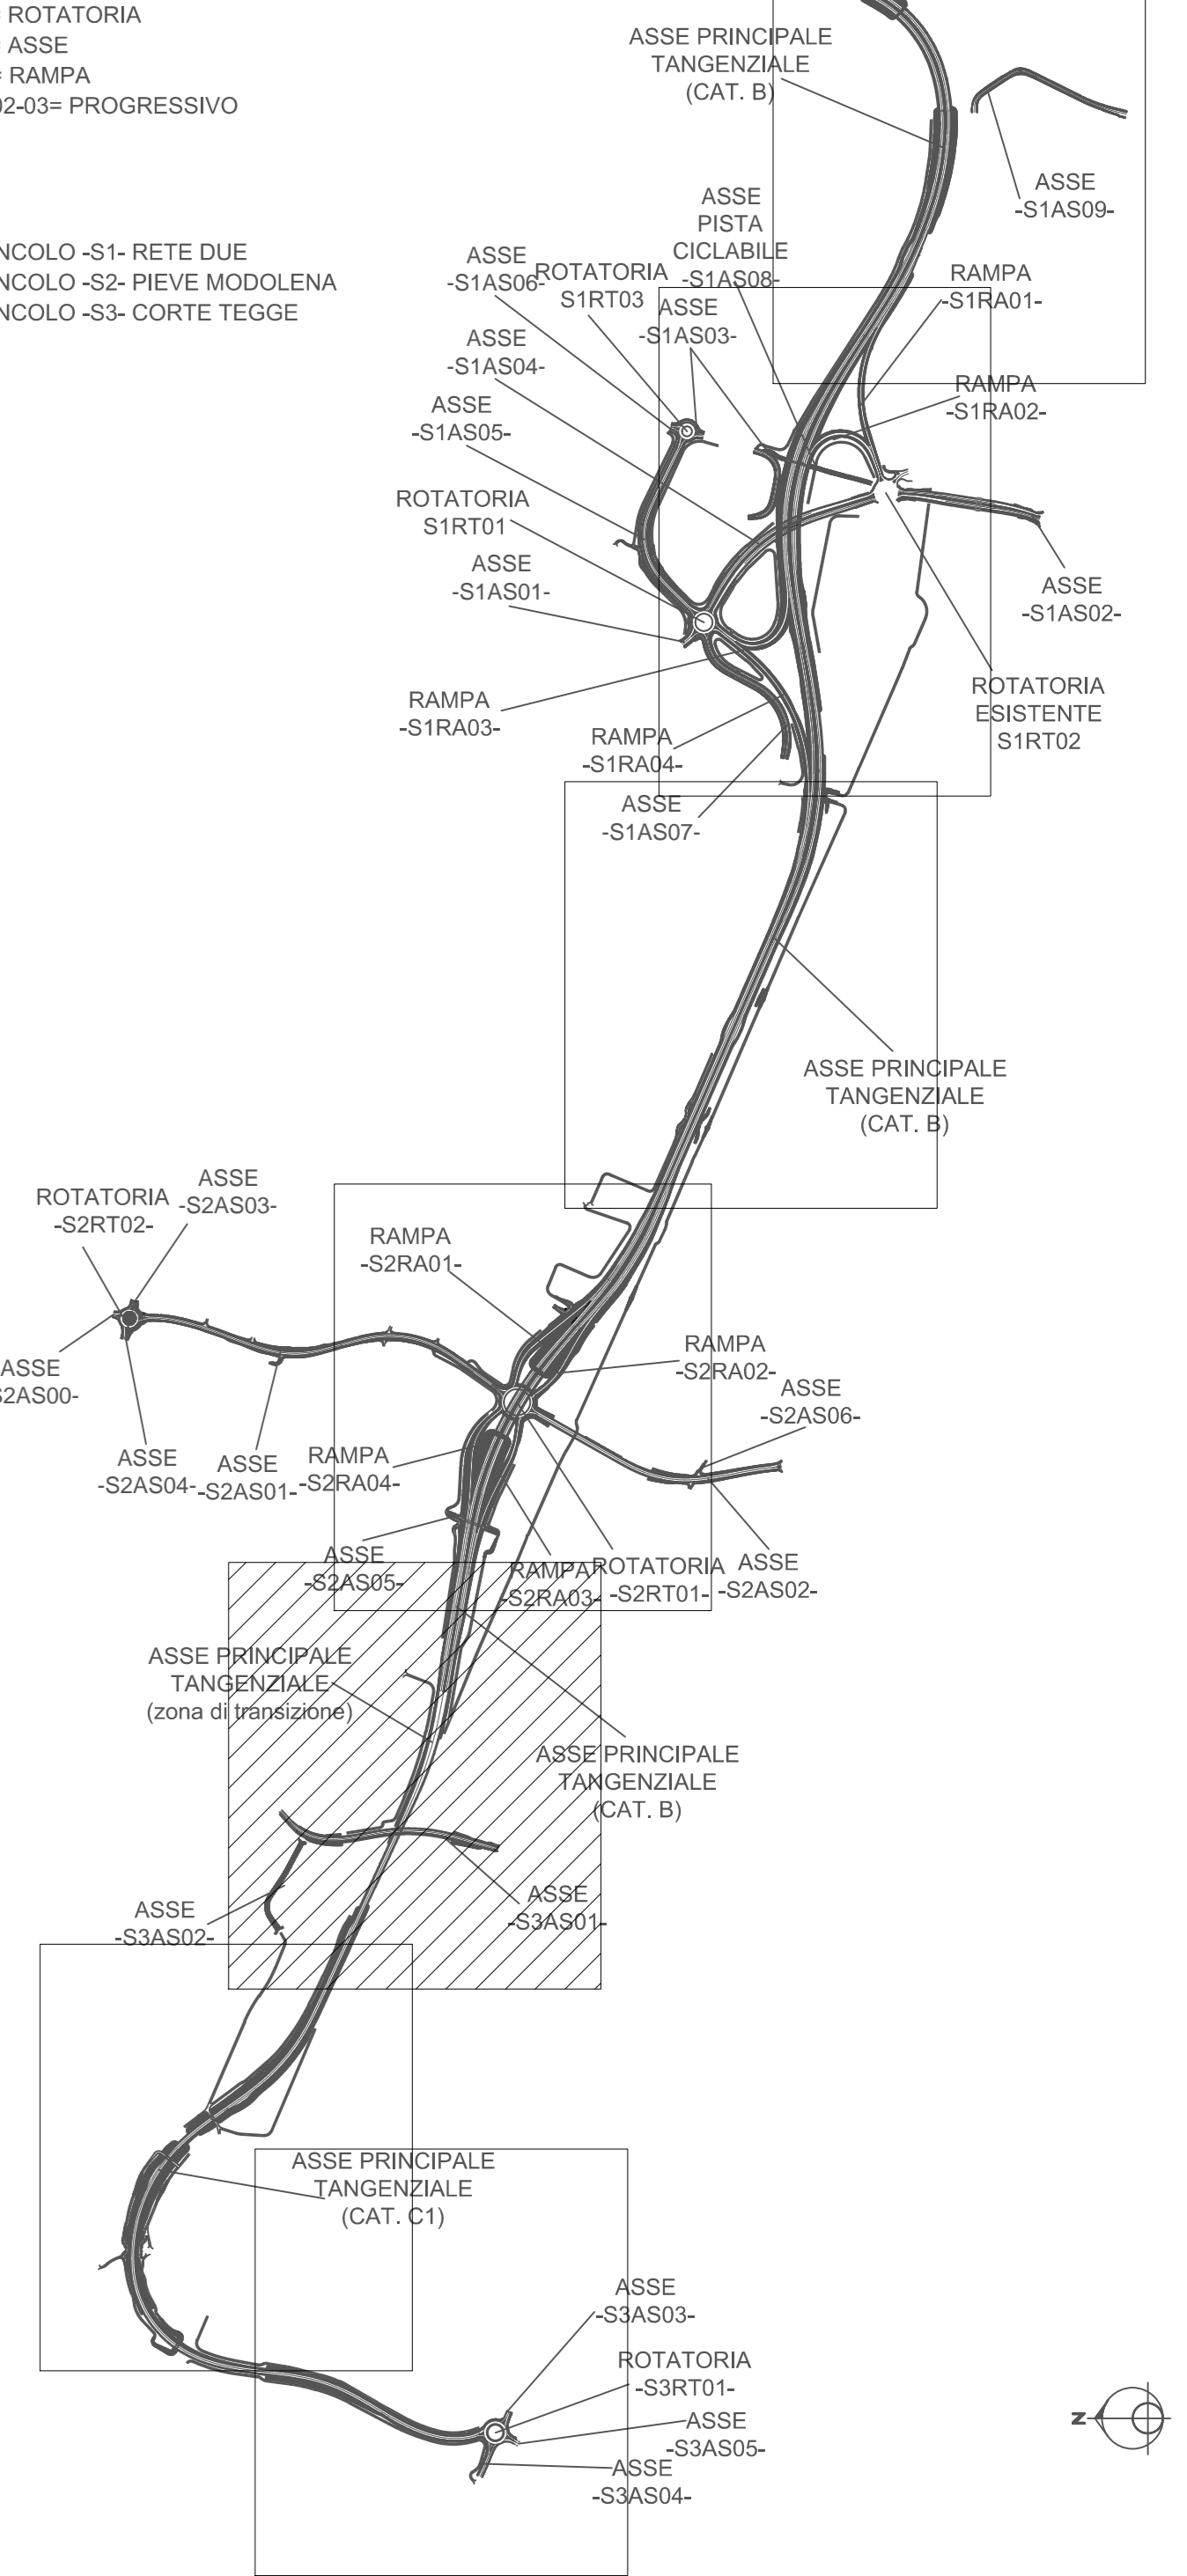

LEGENDA

Legend table with symbols and descriptions for various drainage components such as 'FOSSO TIPO', 'ASSE COLLETTORI', 'CANALLETTE', and 'IMPIANTO DI TRATTAMENTO'.

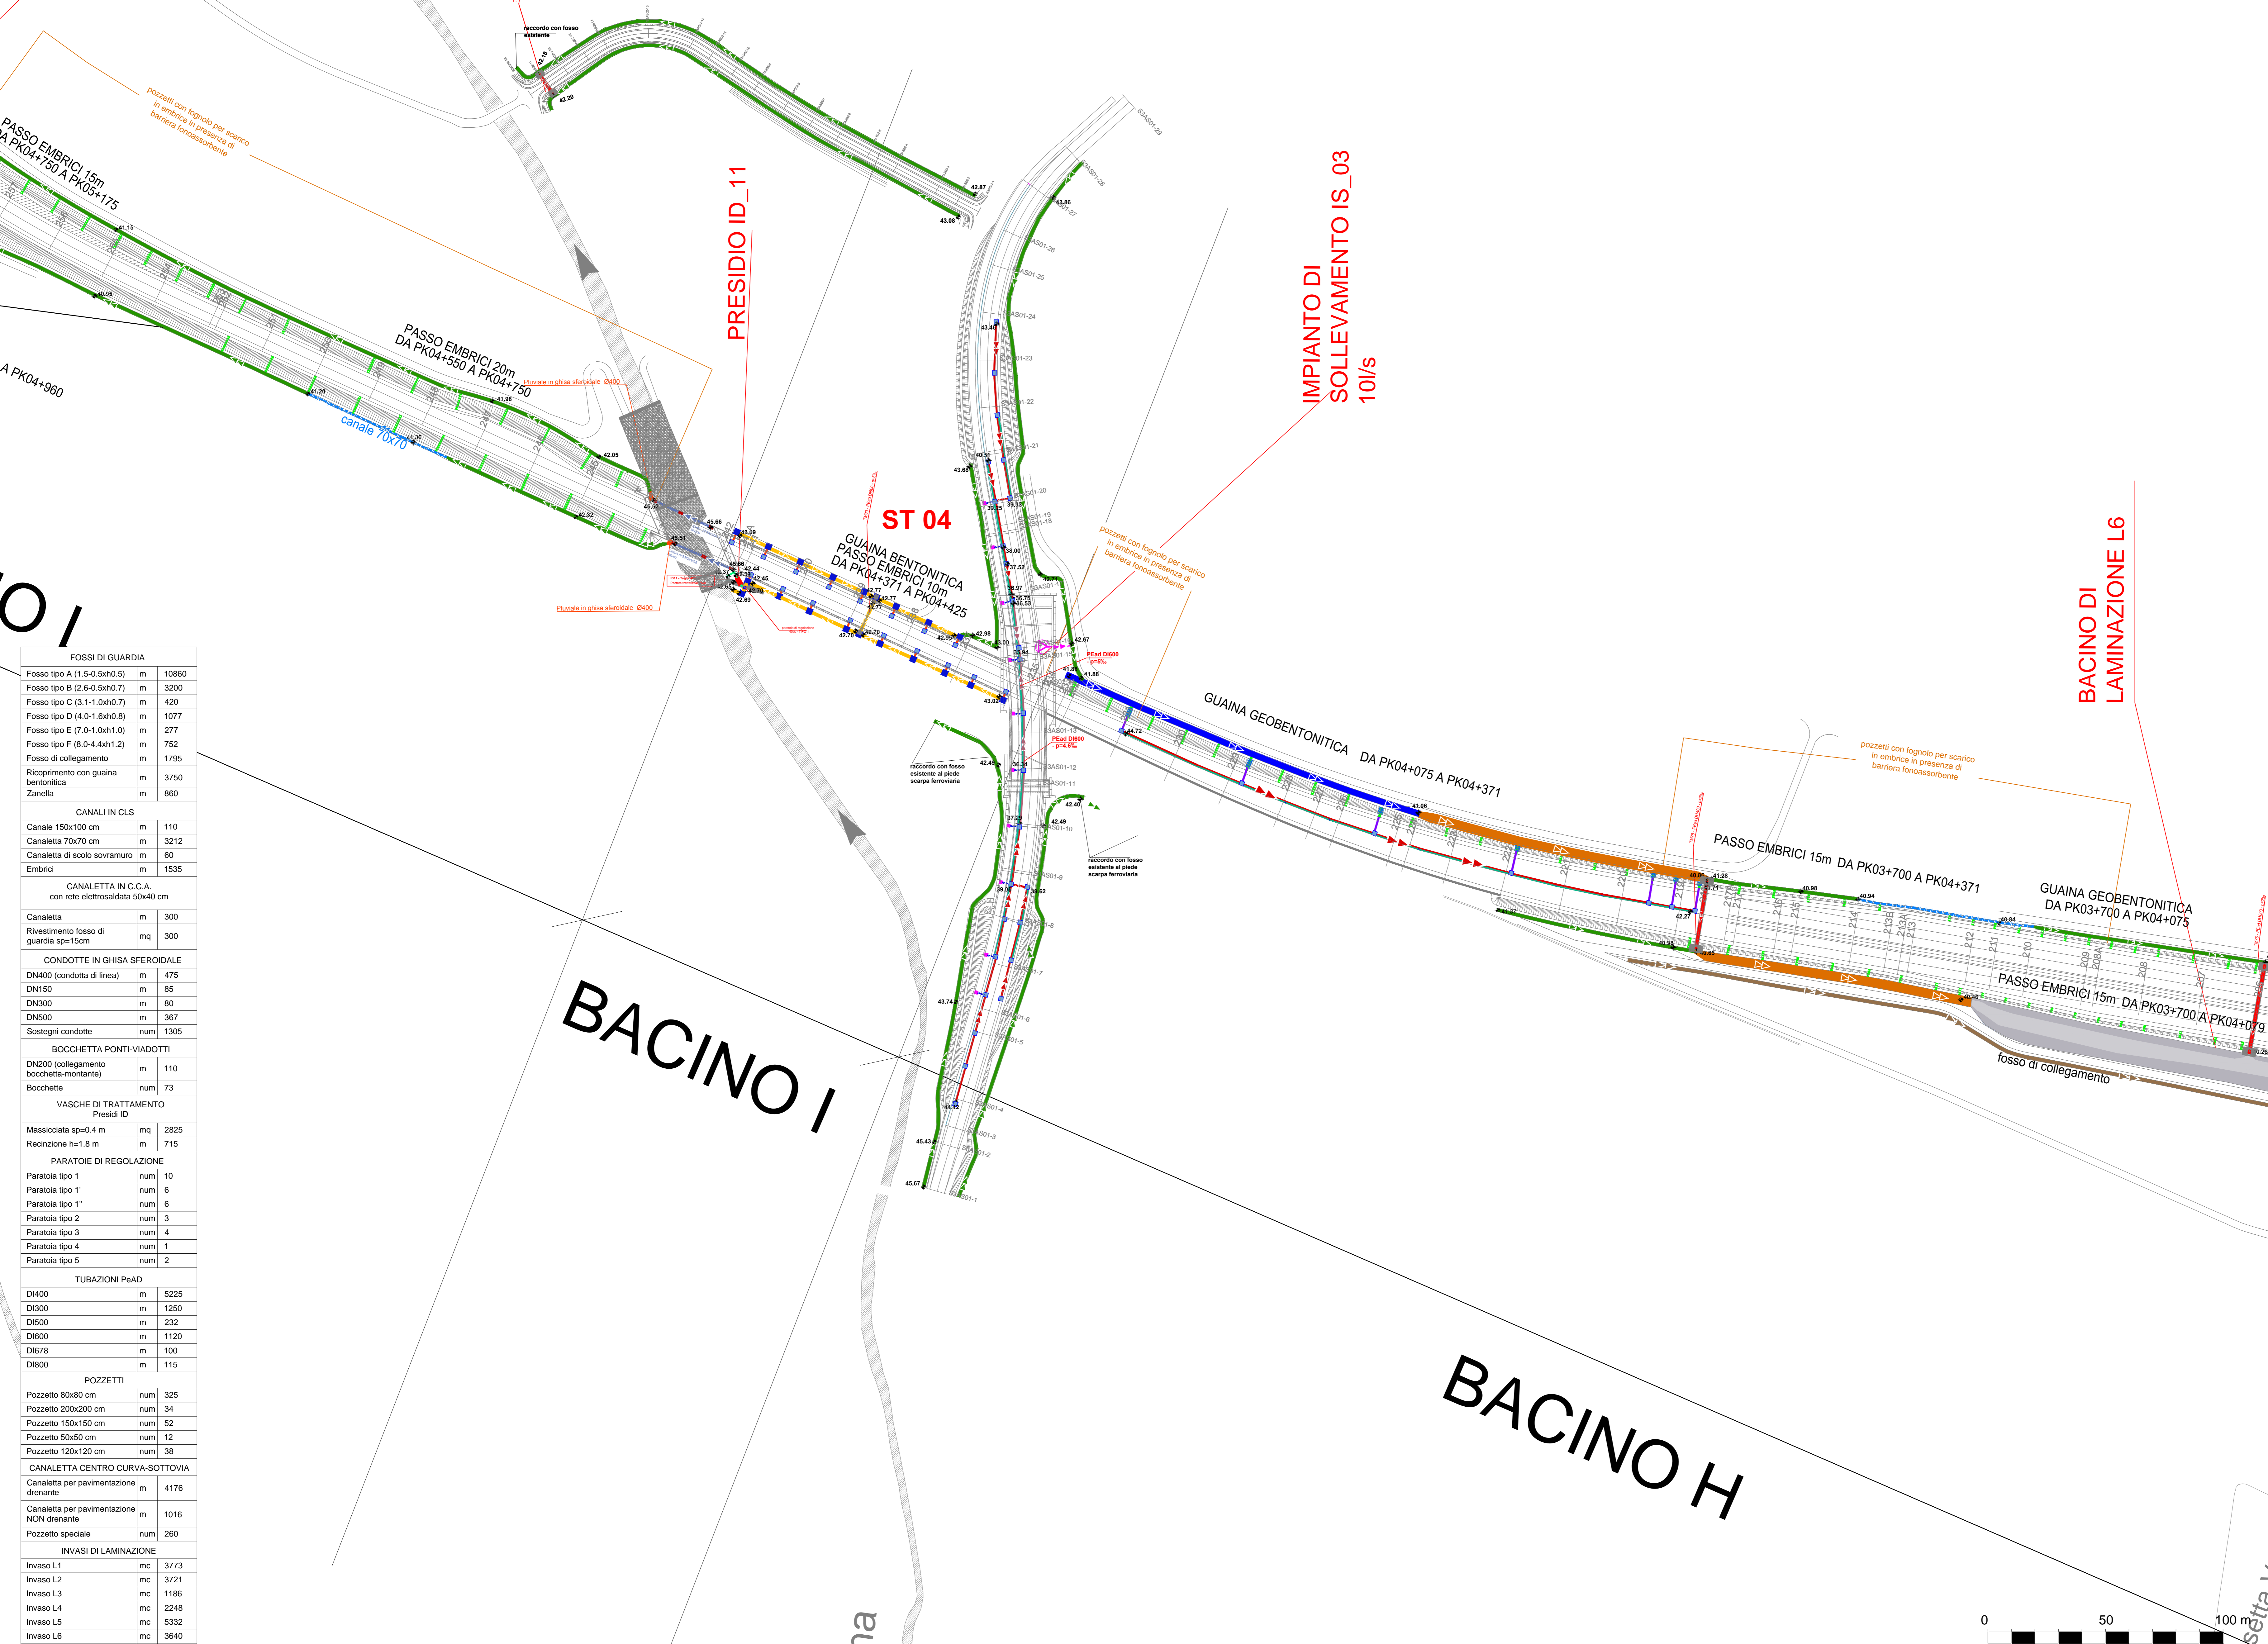


Table of technical specifications for various components including 'FOSSI DI GUARDIA', 'CANALI IN CLS', 'CANALLETTE IN C.C.A.', 'CONDOTTE IN GHISA SFEROIDALE', 'BOCCHETTE PONTI-VIADOTTI', 'VASCHE DI TRATTAMENTO', 'PARATOIE DI REGOLAZIONE', 'TUBAZIONI PnAd', 'POZZETTI', 'CANALLETTE CENTRO CURVA-SOTTOVIA', and 'INVASI DI LAMINAZIONE'.

BACINO I

BACINO H

BACINO DI LAMINAZIONE L6

Project information including the logo of ANAS S.p.A., the project name 'PROLUNGAMENTO DELLA S.S. n°9 "TANGENZIALE NORD di REGGIO EMILIA" NEL TRATTO DA S. PROSPERO STRINATI A CORTE TEGGE', and the project phase 'PROGETTO ESECUTIVO'.

Grid of logos for various engineering and architectural firms involved in the project, such as STUDIO CORONA, RENATO DEL PRETE, DOTT. GEL. DANIELO GALLO, and others.

Administrative and technical details including the project code 'FD 007', the title 'F_PROGETTO IDRAULICO', and a revision table with columns for revision number, date, and description.

