

FOSSI DI GUARDIA	
Fosso tipo A (1.5-0.5x0.5)	m 10860
Fosso tipo B (2.6-0.5x0.7)	m 3200
Fosso tipo C (3.1-1.0x0.7)	m 420
Fosso tipo D (4.0-1.6x0.8)	m 1077
Fosso tipo E (7.0-1.0x1.0)	m 277
Fosso tipo F (8.0-4.4x1.2)	m 762
Fosso di collegamento	m 1795
Ricoprimento con guaina bentonitica	m 3750
Zanella	m 860

CANALI IN CLS	
Canale 150x100 cm	m 110
Canaletta 70x70 cm	m 3212
Canaletta di scolo sovramaro	m 60
Embrici	m 1535

CANALETTA IN C.C.A. con rete elettrosaldata 50x40 cm	
Canaletta	m 300
Rivestimento fosso di guardia sp=15cm	mq 300

CONDOTTE IN GHISA SFEROIDALE	
DN400 (condotta di linea)	m 475
DN150	m 85
DN300	m 80
DN500	m 367
Sostegni condotte	num 1305

BOCCHETTE PONTI-VIADOTTI	
DN200 (collegamento bocchetta montante)	m 110
Bocchette	num 73

VASCHE DI TRATTAMENTO Presidi ID	
Massciata sp=0.4 m	mq 2825
Recirazione h=1.8 m	m 715



PARATOIE DI REGOLAZIONE	
Paratoia tipo 1	num 10
Paratoia tipo 1'	num 6
Paratoia tipo 1''	num 6
Paratoia tipo 2	num 3
Paratoia tipo 3	num 4
Paratoia tipo 4	num 1
Paratoia tipo 5	num 2

TUBAZIONI PeAD	
DI400	m 5225
DI300	m 1250
DI500	m 232
DI600	m 1120
DI678	m 100
DI800	m 115

POZZETTI	
Pozzetto 80x80 cm	num 325
Pozzetto 200x200 cm	num 34
Pozzetto 150x150 cm	num 62
Pozzetto 50x50 cm	num 12
Pozzetto 120x120 cm	num 38

CANALETTA CENTRO CURVA-SOTTOVIA	
Canaletta per pavimentazione drenante	m 4176
Canaletta per pavimentazione NON drenante	m 1016
Pozzetto speciale	num 260

INVASI DI LAMINAZIONE	
Invaso L1	mc 3773
Invaso L2	mc 3721
Invaso L3	mc 1186
Invaso L4	mc 2246
Invaso L5	mc 5332
Invaso L6	mc 3640
Invaso L7	mc 1681

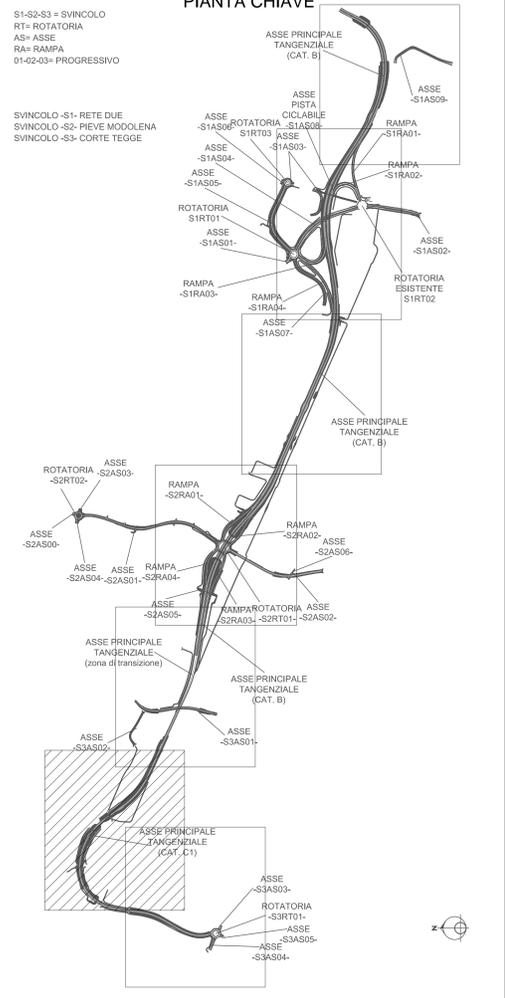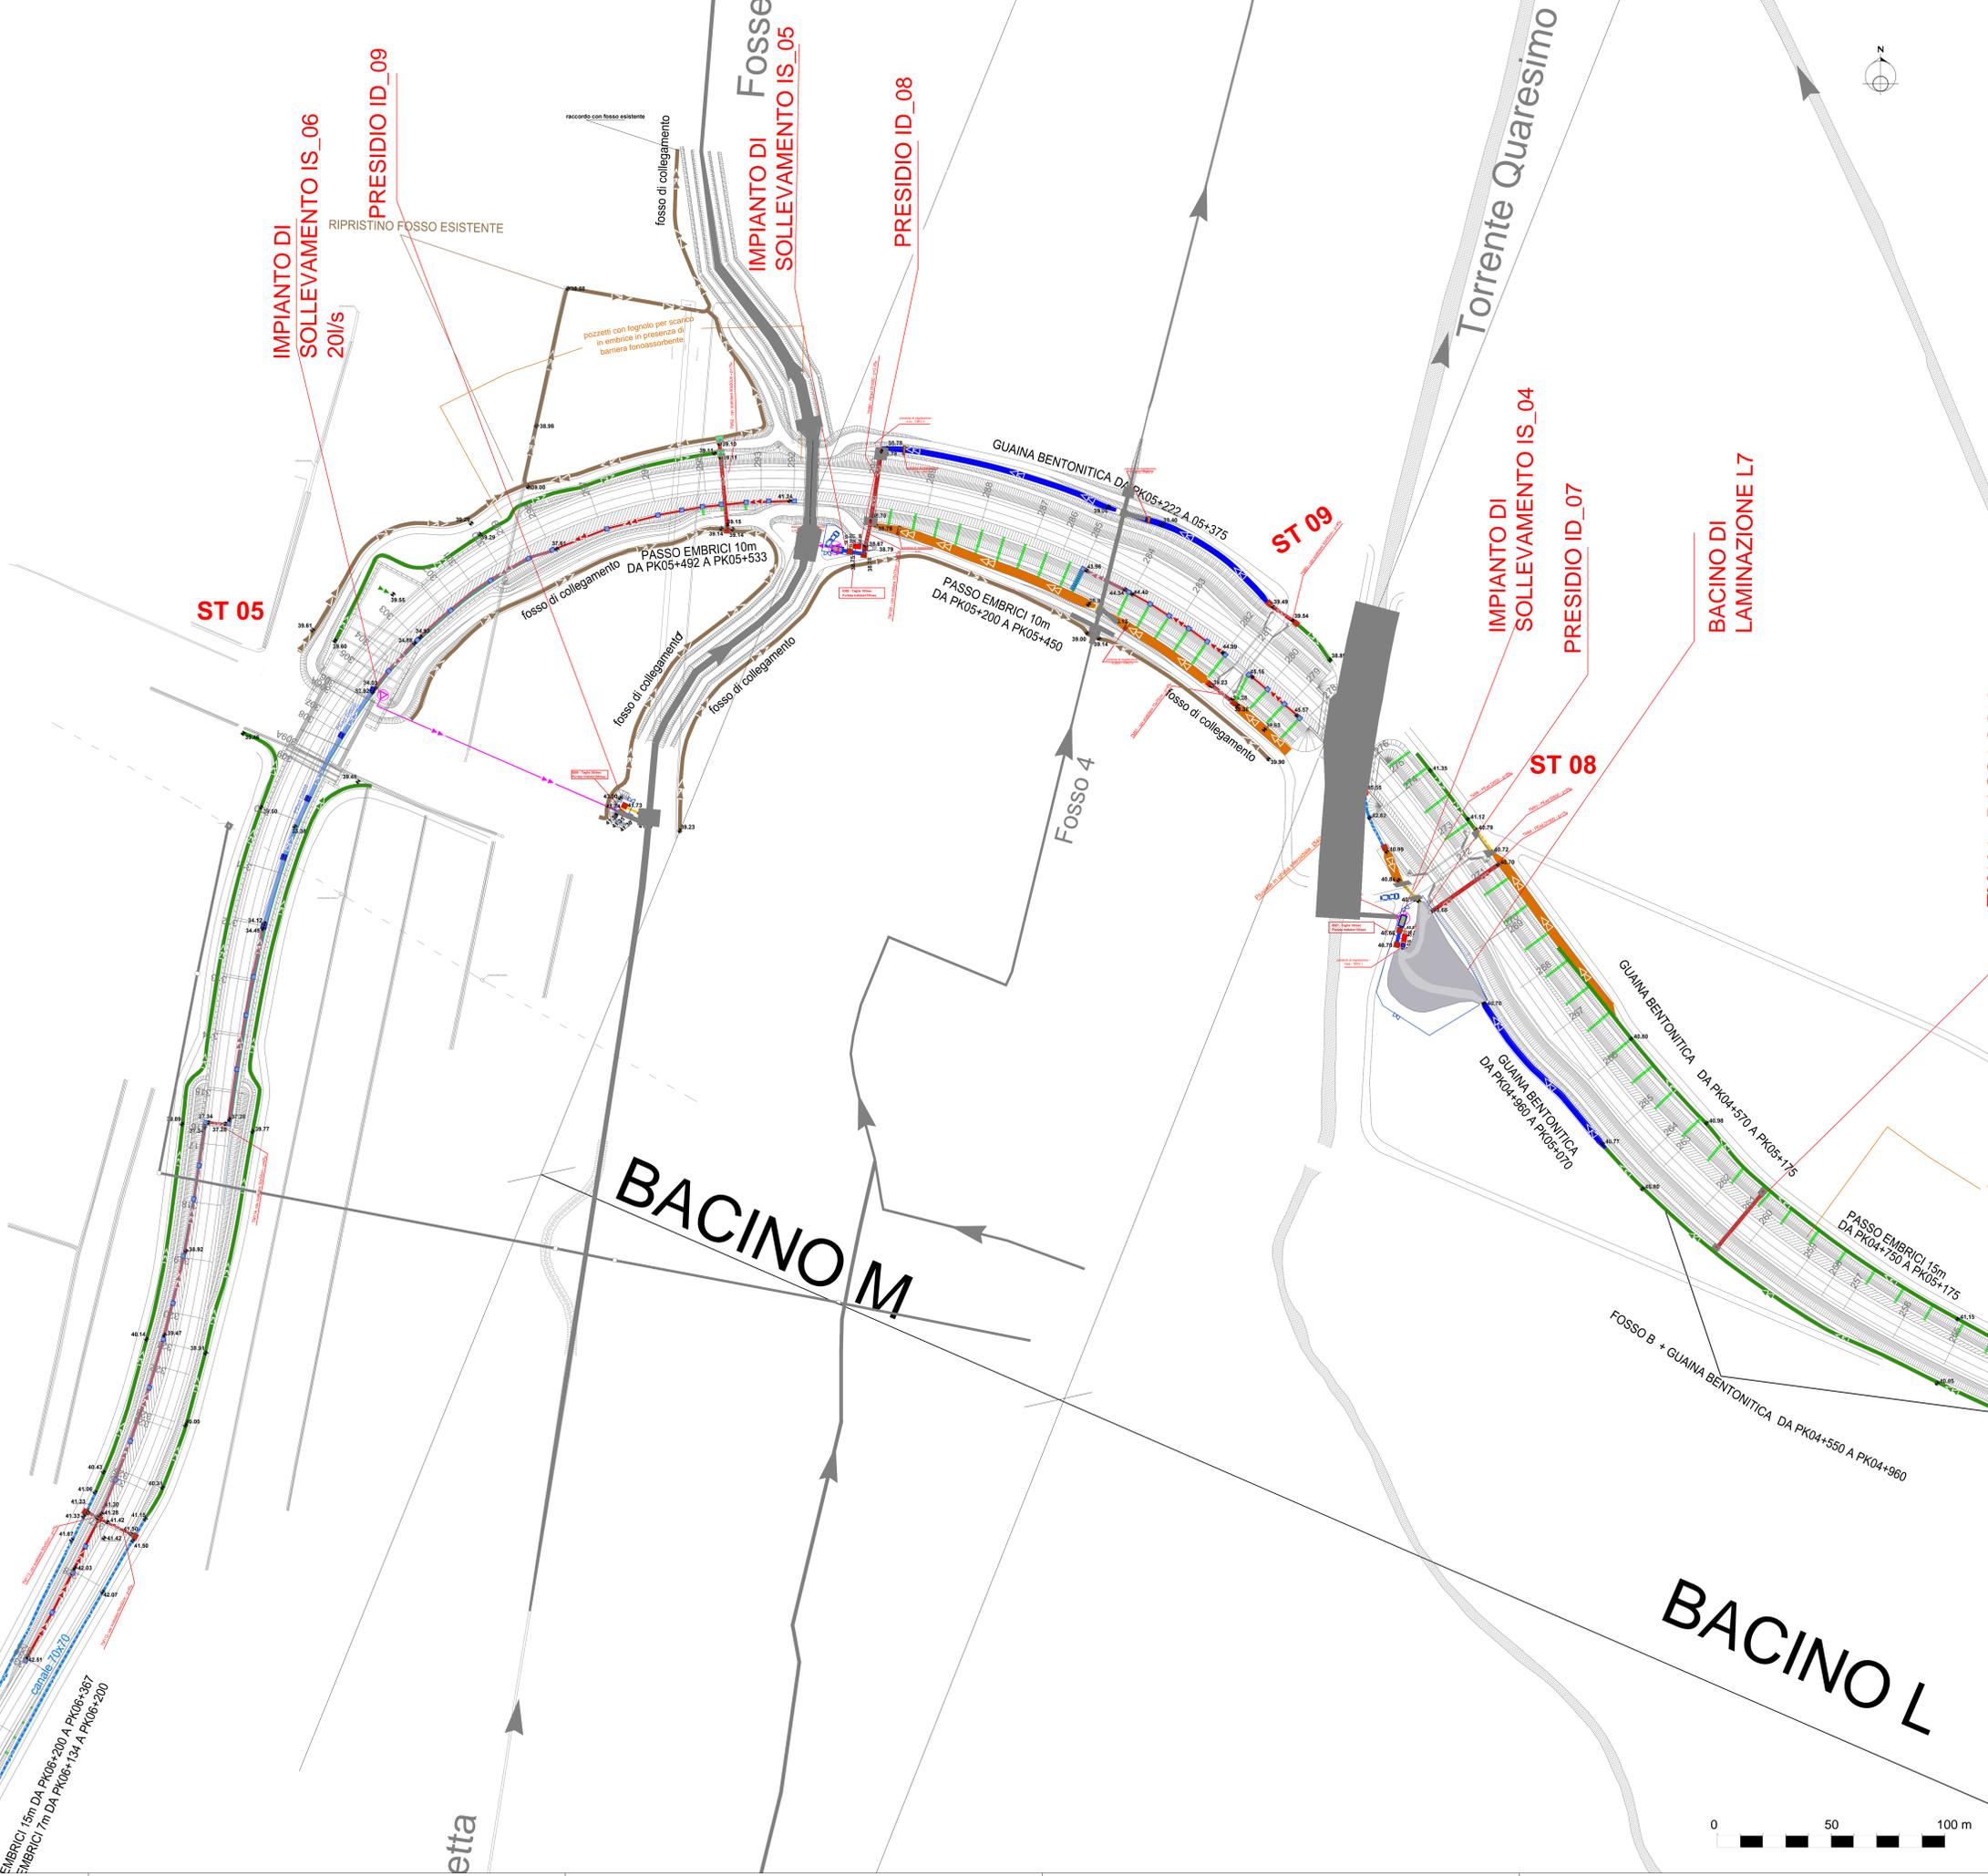

LEGENDA

	FOSSO TIPO 'A' (b=1.5m, h=0.5m, H=0.5m)		ASSE COLLETTORI DI DRENAGGIO IN PIANO DN400
	FOSSO TIPO 'B' (b=2.6m, h=0.5m, H=0.7m)		ASSE COLLETTORI DI DRENAGGIO IN PIANO DN500
	FOSSO TIPO 'C' (b=3.1m, h=1.0m, H=0.7m)		ASSE COLLETTORI DI DRENAGGIO IN PIANO DN678
	FOSSO TIPO 'D' (b=4.0m, h=1.6m, H=0.8m)		ASSE COLLETTORI DI DRENAGGIO IN PIANO DN800
	FOSSO TIPO 'E' (b=7.0m, h=1.0m, H=1.0m)		ASSE ATRAVVERSAMENTI IN FIAT
	FOSSO TIPO 'F' (b=8.0m, h=4.4m, H=1.2m)		ASSE TUBAZIONI IN PEAD DN400
	FOSSO DI COLLEGAMENTO IDRAULICO		ASSE TUBAZIONI IN PEAD DN500
	FOSSO DI COLLEGAMENTO AL COLLETTORE - PVC DN200		ASSE TUBAZIONI IN PEAD DN678
