




SEZIONE LONGITUDINALE IN ASSE DI TRACCIAMENTO
SCALA 1:100

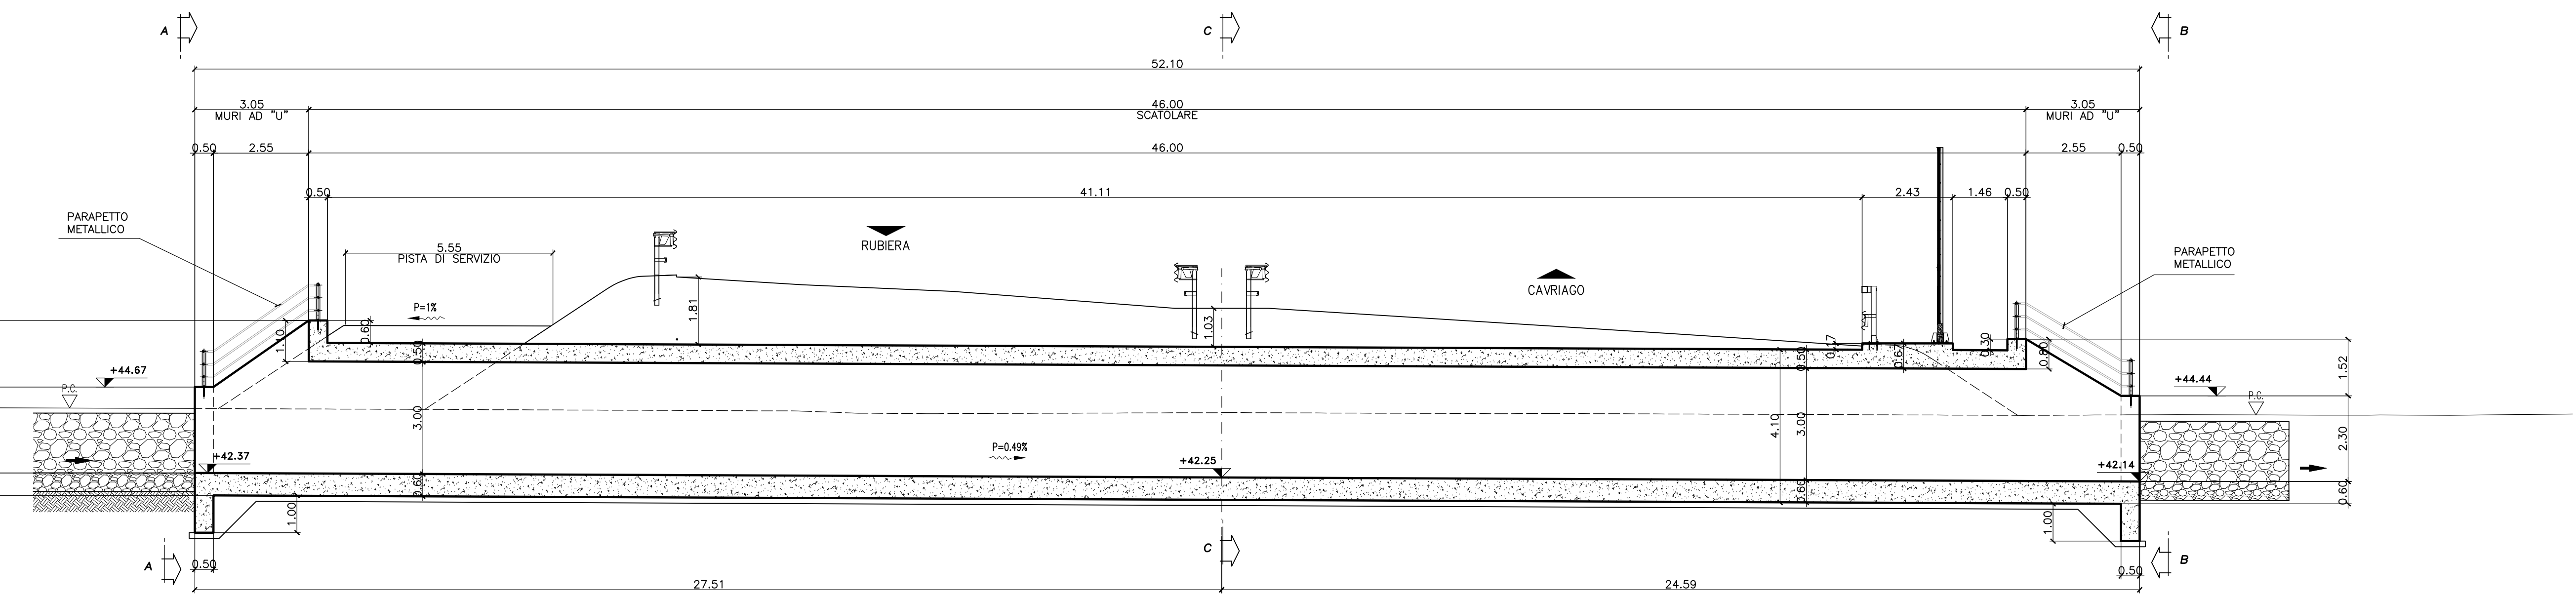


SEZIONE A-A
SCALA 1:50

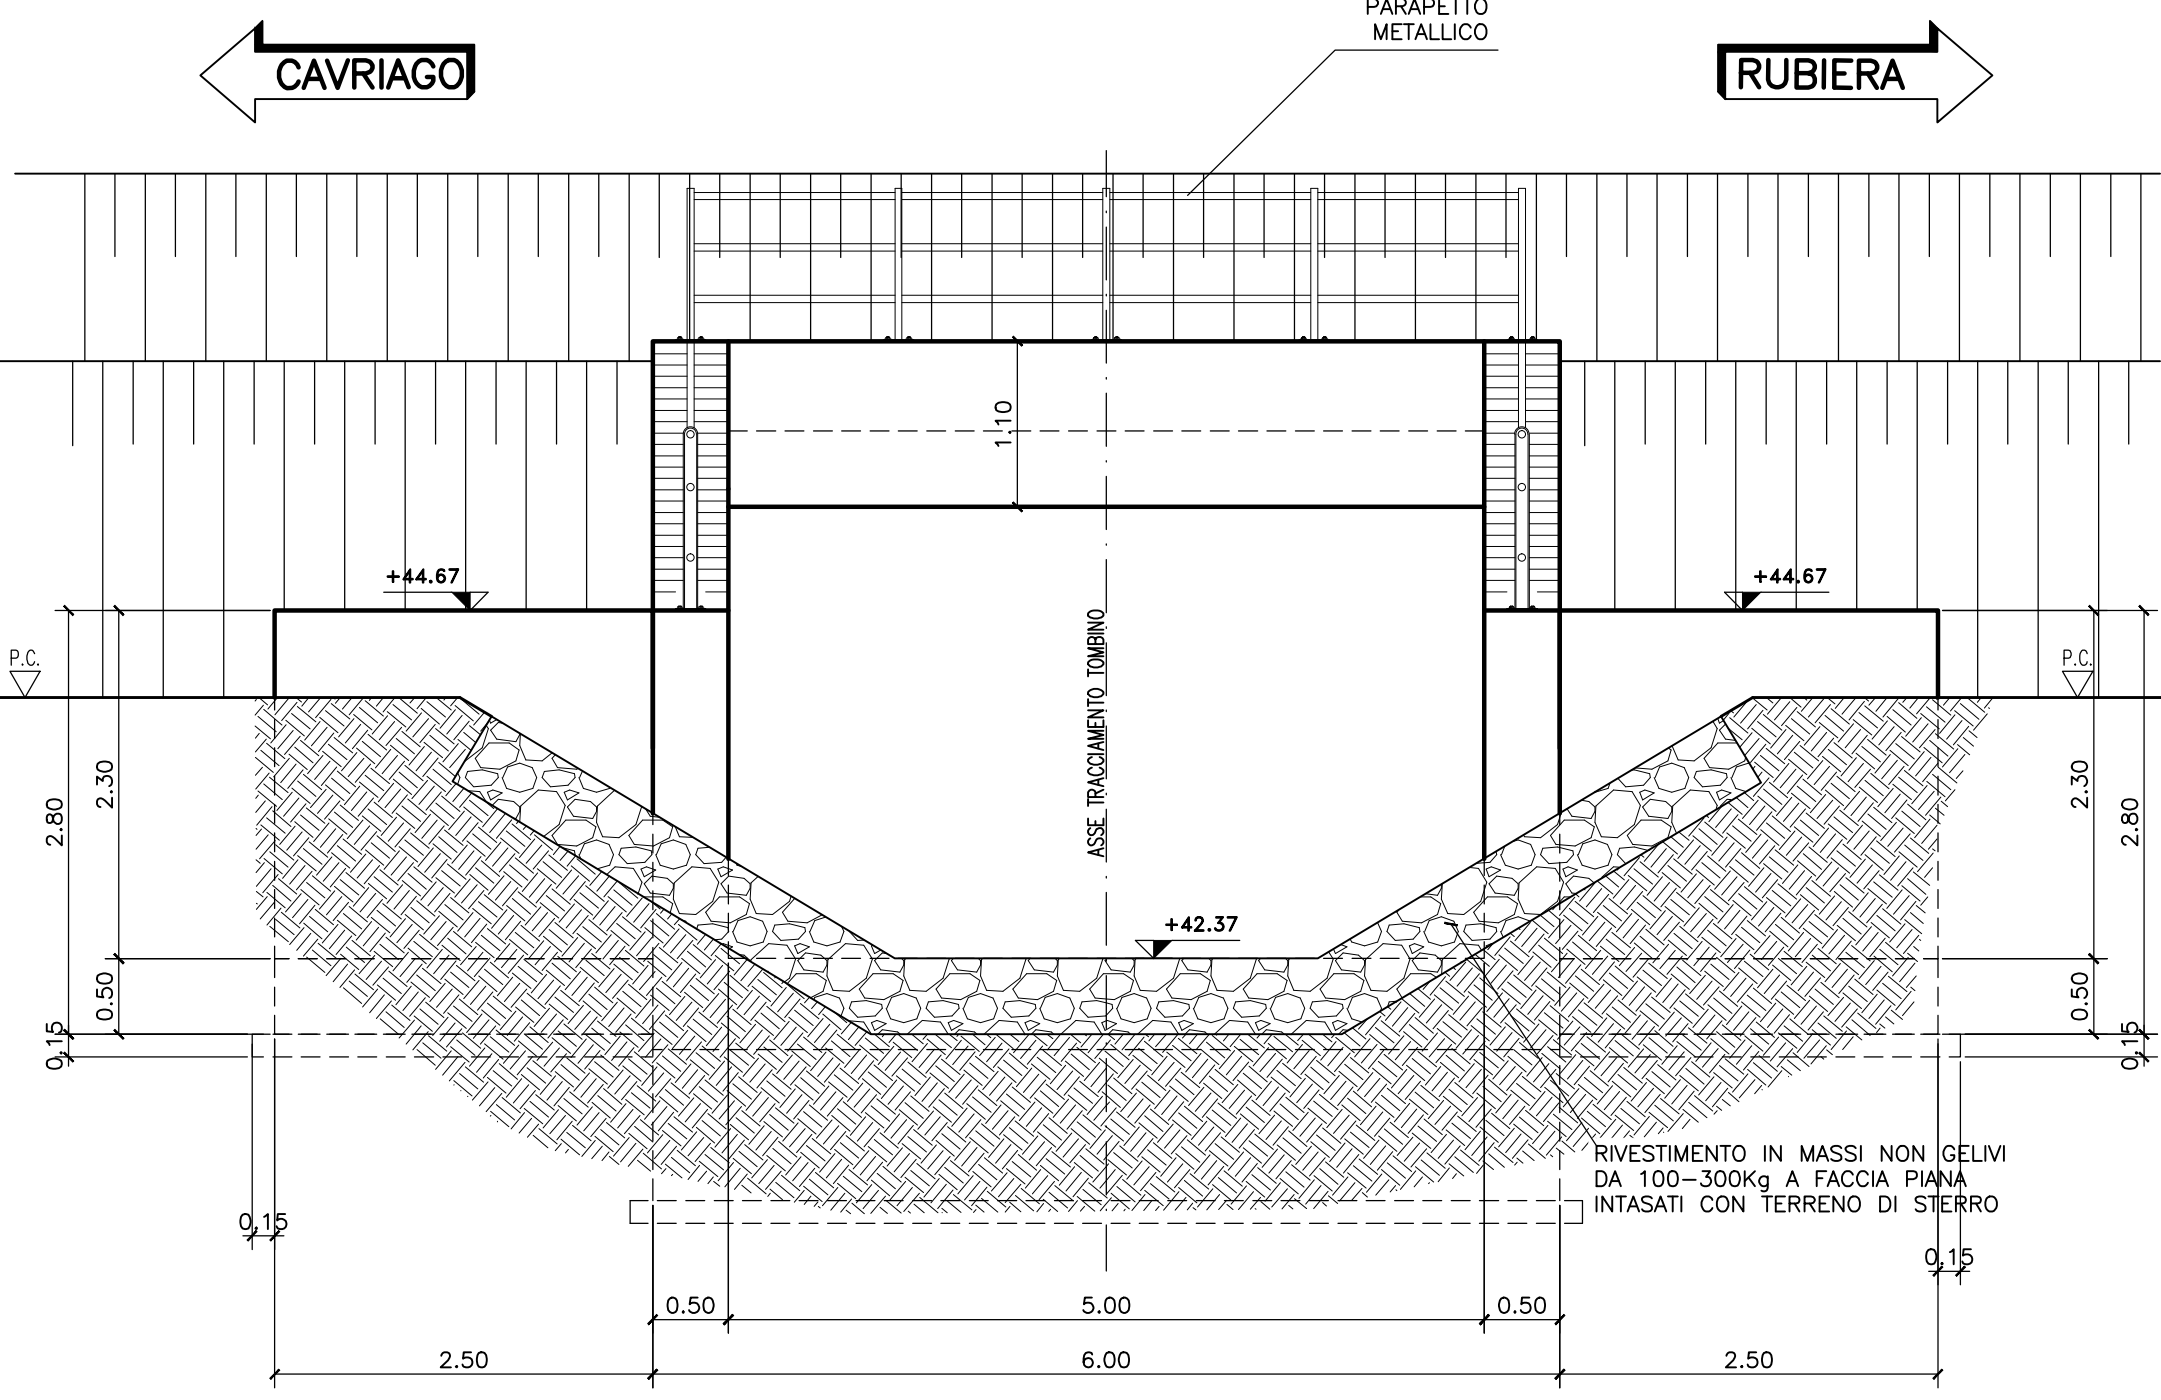

SEZIONE TRASVERSALE C-C
SCALA 1:50

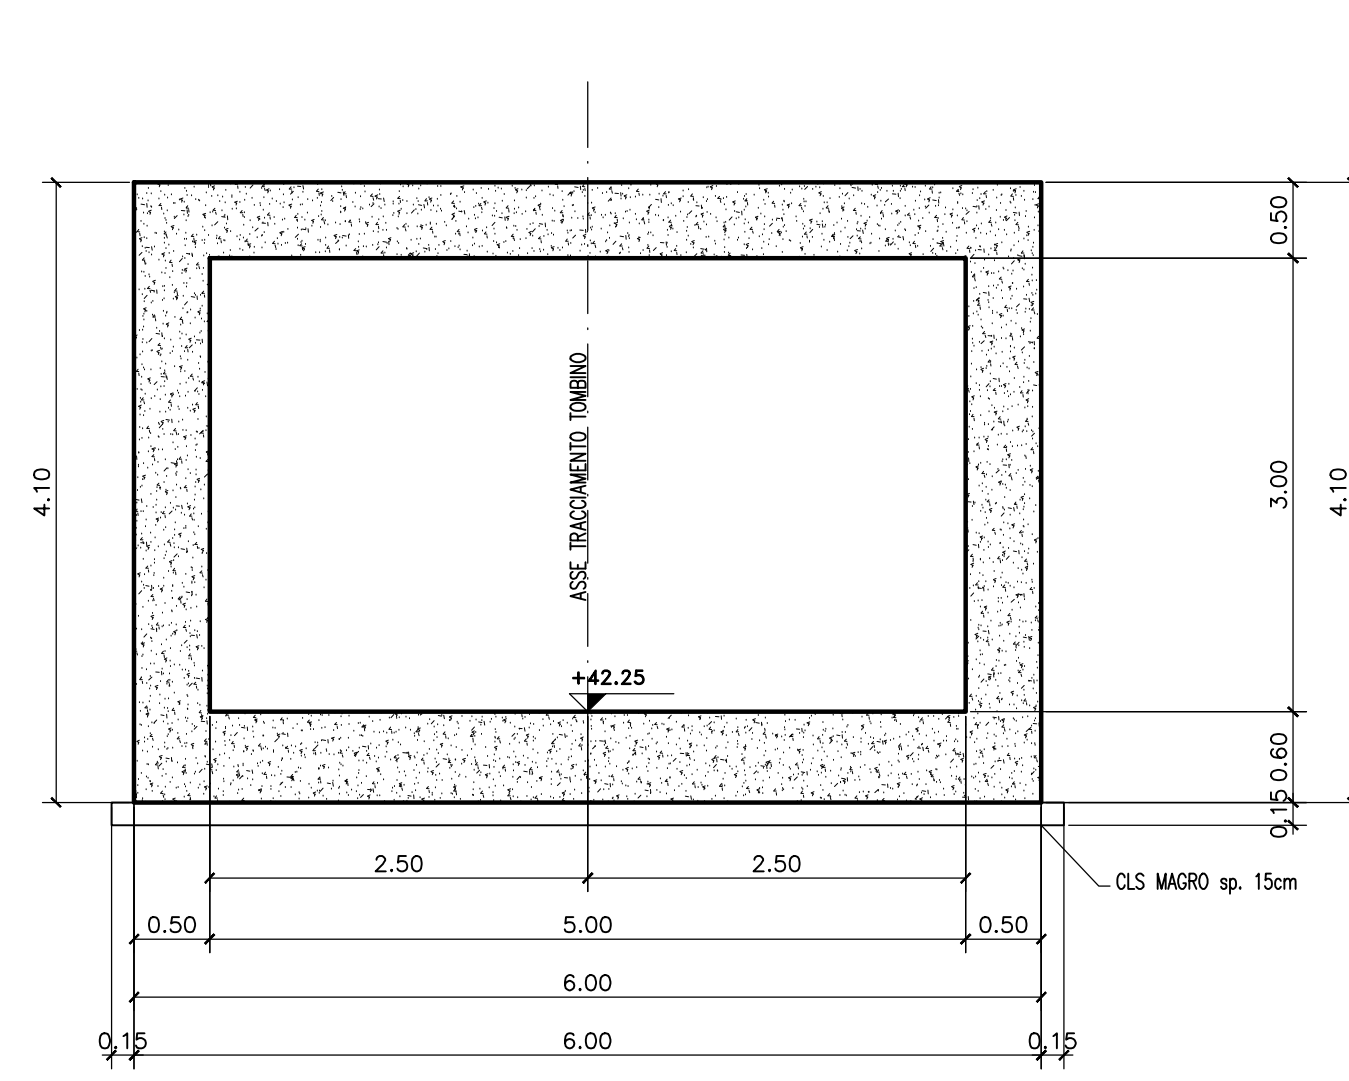

SEZIONE B-B
SCALA 1:50

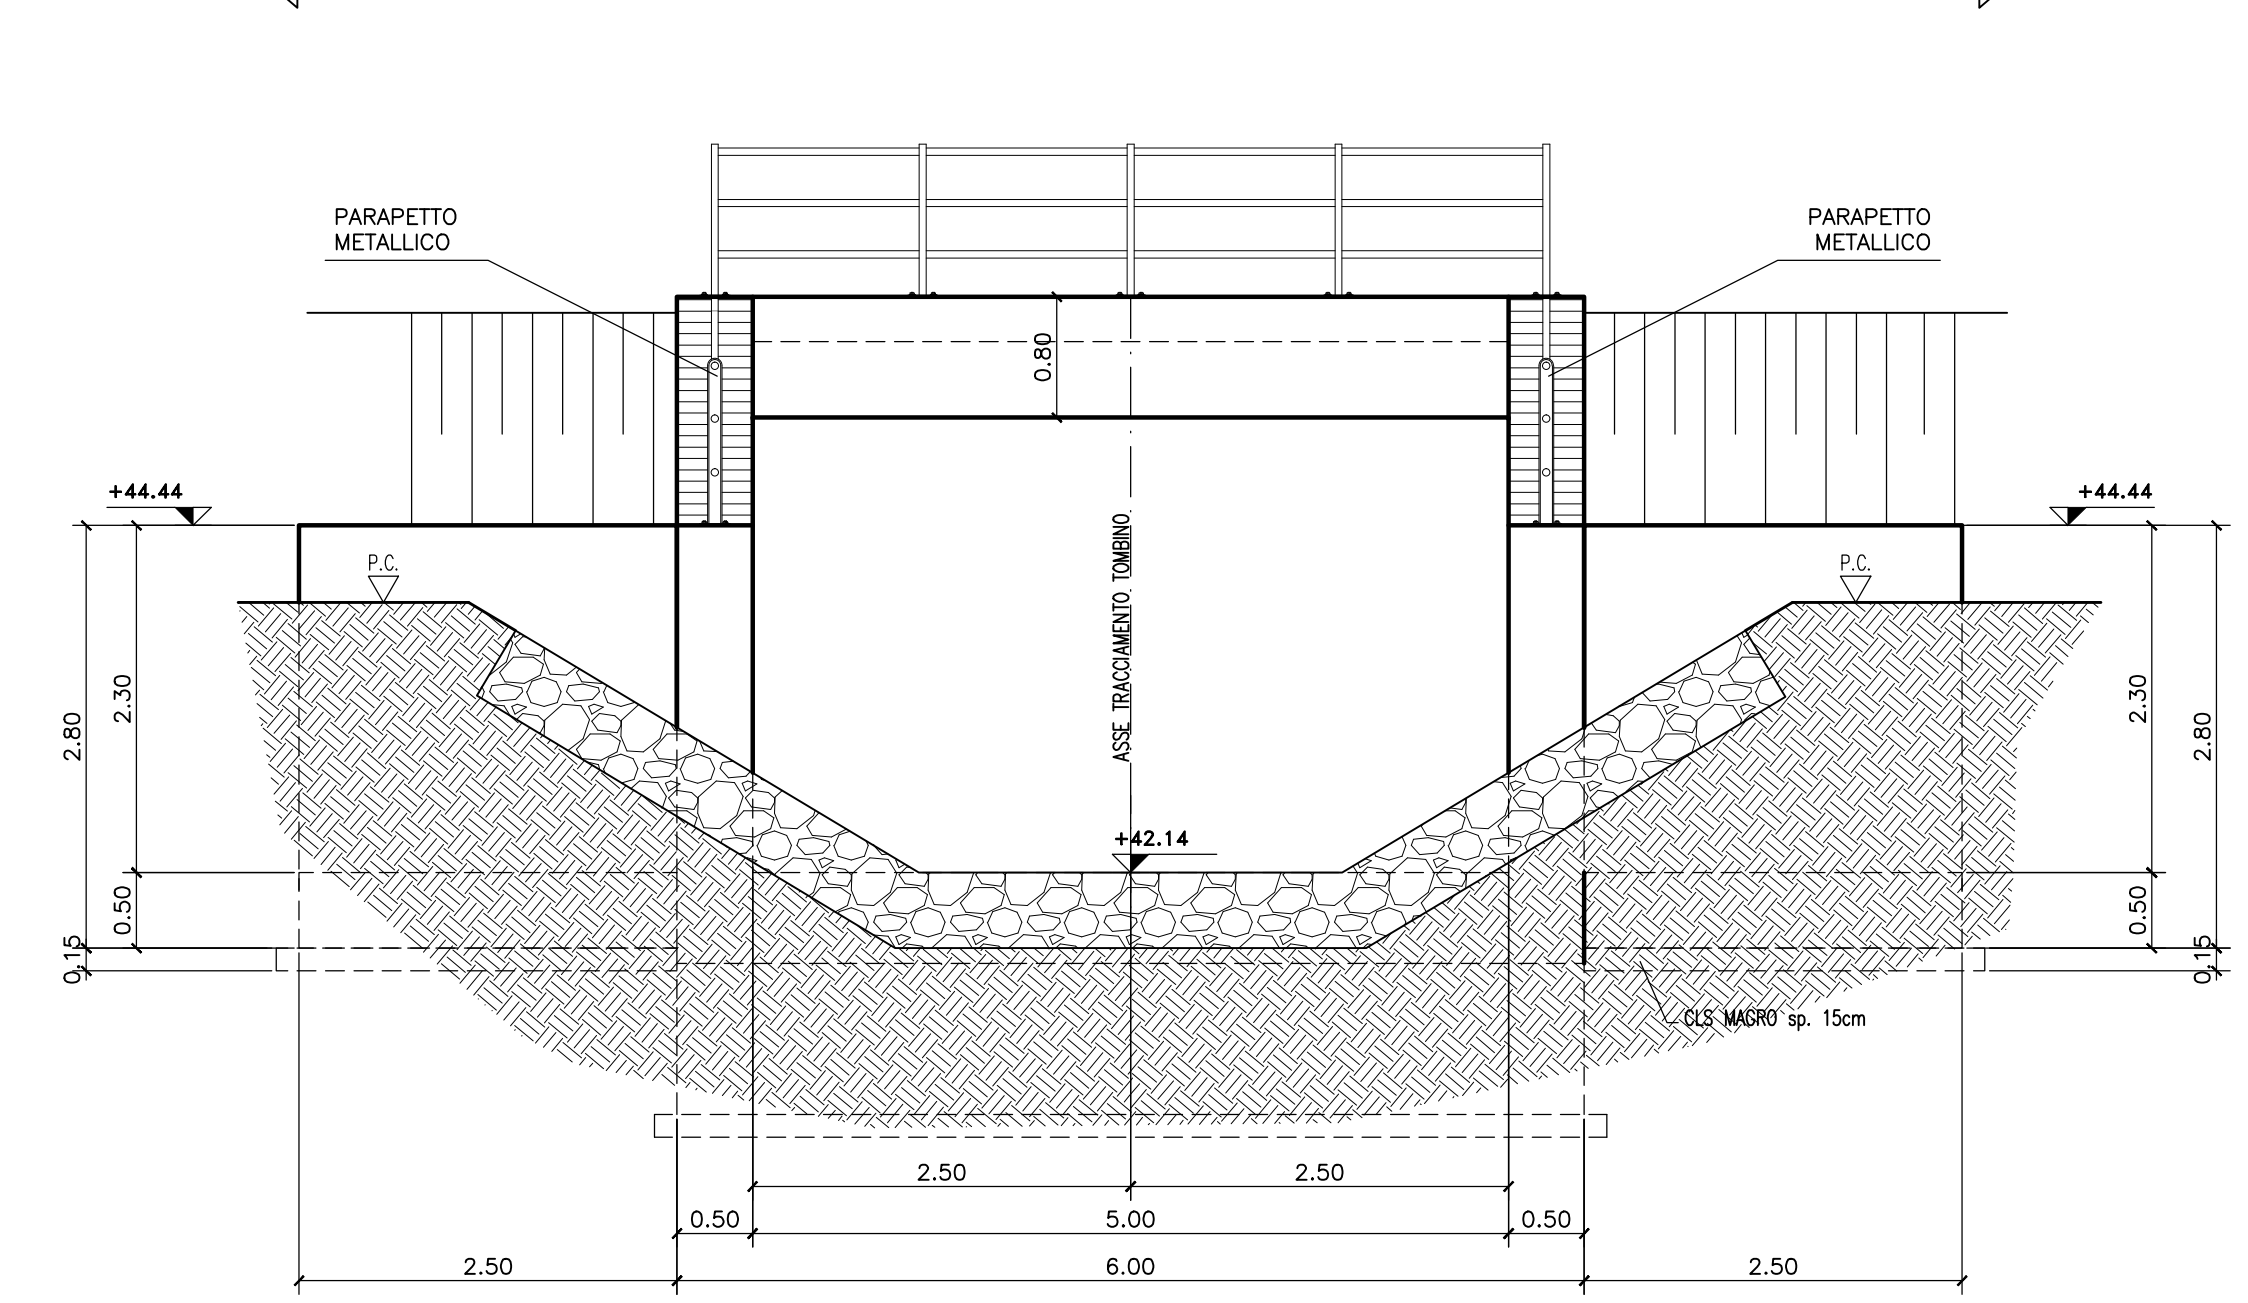

NOTA BENE:
PER LA TABELLA MATERIALI SI RINVIA ALL'ALLEGATO LM018_P010I00STRD01_B

ANAS S.p.A.
Direzione Progettazione e Realizzazione Lavori

PROLUNGAMENTO DELLA S.S. n°9 "TANGENZIALE NORD di REGGIO EMILIA" NEL TRATTO DA S. PROSPERO STRINATI A CORTE TEGGE

PROGETTO ESECUTIVO


UNING, G.A.M., ECOPLAN, ARKE

VISIONE RESPONSABILE DEL PROCEDIMENTO: ING. RENATO DEL PRETE

INTEGRATORE DELLE PRESTAZIONI SPECIALISTICHE: ING. DANIELE GALLO

PROGETTISTA: ING. GABRIELLA INCONTRI

INGEGNERIA PRESTAZIONI: ING. DANIELE GALLO

COORDINATORE DELLA PROGETTAZIONE: ING. VALERIO SOTTI

LN 202

L - PROGETTO STRUTTURALE - TOMBINATURE IDRAULICHE LN02 - TM08 - CAVO GUAZZATORE - 5,90x3,00 m

Planimetria, profilo e sezioni

CODICE PROGETTO	LN02_P01TM08STRD01_B.dwg	REVISIONI	SCALA: Varie
PROGETTO	UV. PROG. ANNO		
COBO	E 17/01		
CODICE ELAB.	P01TM08STRD101	REVISIONI	B
C	EMMISSIONE A SEGUITO DI RAPPORTO INTERMEDIO DI VERIFICA	OTTOBRE 2016	D. FABBRIS, ING. INCONTRI, ING. BAILETTI
A	PRIMA EMMISSIONE	GIUGNO 2016	D. FABBRIS, ING. INCONTRI, ING. BAILETTI
REV.	DESCRIZIONE	DATA	REDATTO VERIFICATO APPROVATO