ARMAMENTO TIPO 60 UNI

SCAMBIO SEMPLICE S.60UNI/250/0.092 d. o s.
CON CUORE MONOBLOCCO DI ACCIAIO FUSO AL Mn
CON ATTACCHI INDIRETTI, ESTREMITA' SALDABILI,
CUSCINETTI ELASTICI E CONTROROTAIE UIC 33

PIANO DI POSA SU TRAVERSONI IN C.A.P.

A termine di legge, RFI S.p.A. si riserva la proprietà di questo documento che non potrà essere copiato, riprodotto o comunicato ad altri senza esplicita autorizzazione

Disegno n°: FS 9723

RFI FERROVIE DELLO STATO S.p.A.
DIREZIONE TECNICA – ARMAMENTO

	Sostituisce il dis.		Originale
	Sostituito dal dis.		Copia
Scala	1:20-1:10-1:1	MODIFICHE	
Data	DIC. 2002		
Redazione			
Disegnato			
Controllato			
Approvato			

Tracciato geometrico

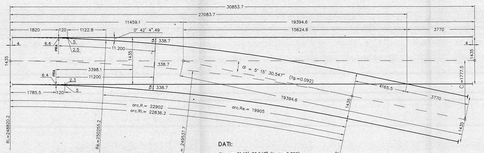
30853.7
21083.7
11459.1
19394.6
15624.6
3770
1820
220
1122.8
0° 42' 4".69
338.7
5.6
13.5
1200
1400
α = 5° 15' 30.54"
(tg α =0.092)
338.1
11200
4166.5
1785.5
19394.6
1420
1320
R=2400000.2
R=2400000.2
R=2400000.2