



LIVELLETTE
 l=171.65m
 r=6.000
 b=0.000m

Profilo: Vista Profilo - (4)
 Scala : 200:20
 Q.Rif. : 538.44

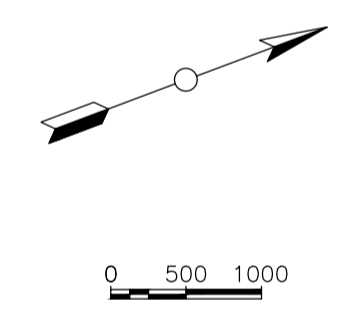

NUMERO SEZIONE	21
DISTANZE PROGRESSIVE	0+986.60
DISTANZE PARZIALI	
QUOTE PROGETTO	541.60
QUOTE TERRENO	539.80
ETTOMETRICHE	10

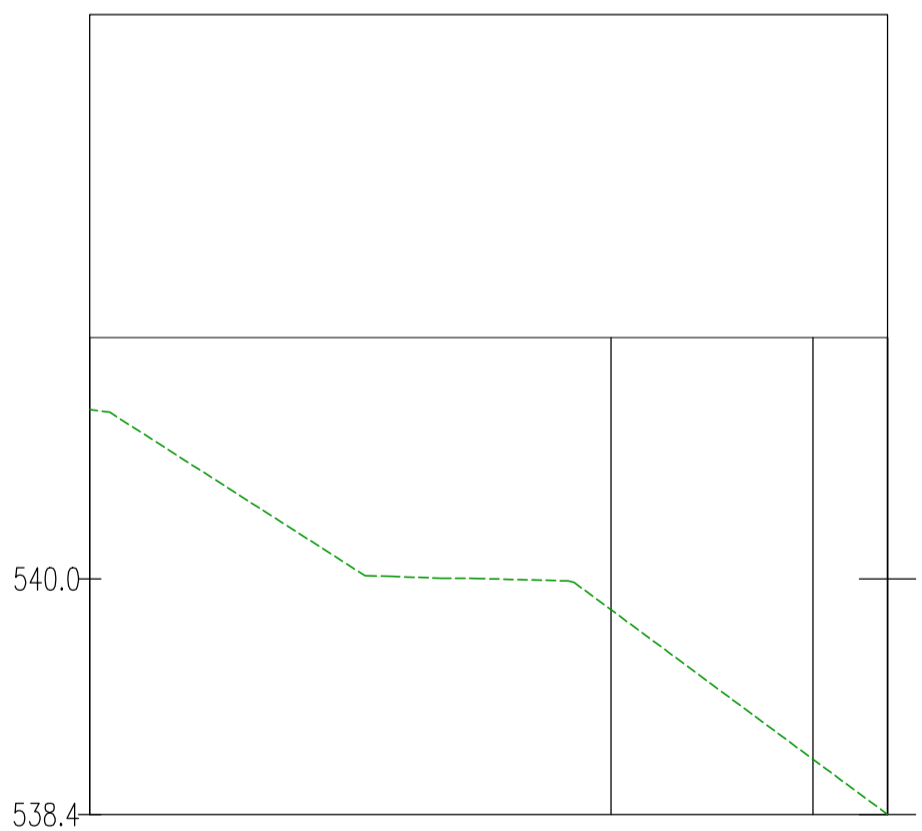

D						DATE	SCALE	1/500		F4 Ingegneria srl
C						10/18	DRAWN	F4		CAD Vers.: X
B						10/18	CHECKED	XXX	Parco eolico "La Regina" A.16.a.13.14-a.14.14 - Planimetria e profilo viabilità WTGS Banzl (Pz)	Name collection: Page: XX
A	22/10/2018	XXX	XXX	XXX	INDICATE MODIFICATION	10/18	REVISED-EDPR	XXX		Collection: Cont: xx
EDIC.	DATE	DRAWN	CHECKED	REVISED-EDPR	MODIFICATION			Format A1	CAD N°: WTGS - (1).dwg	