



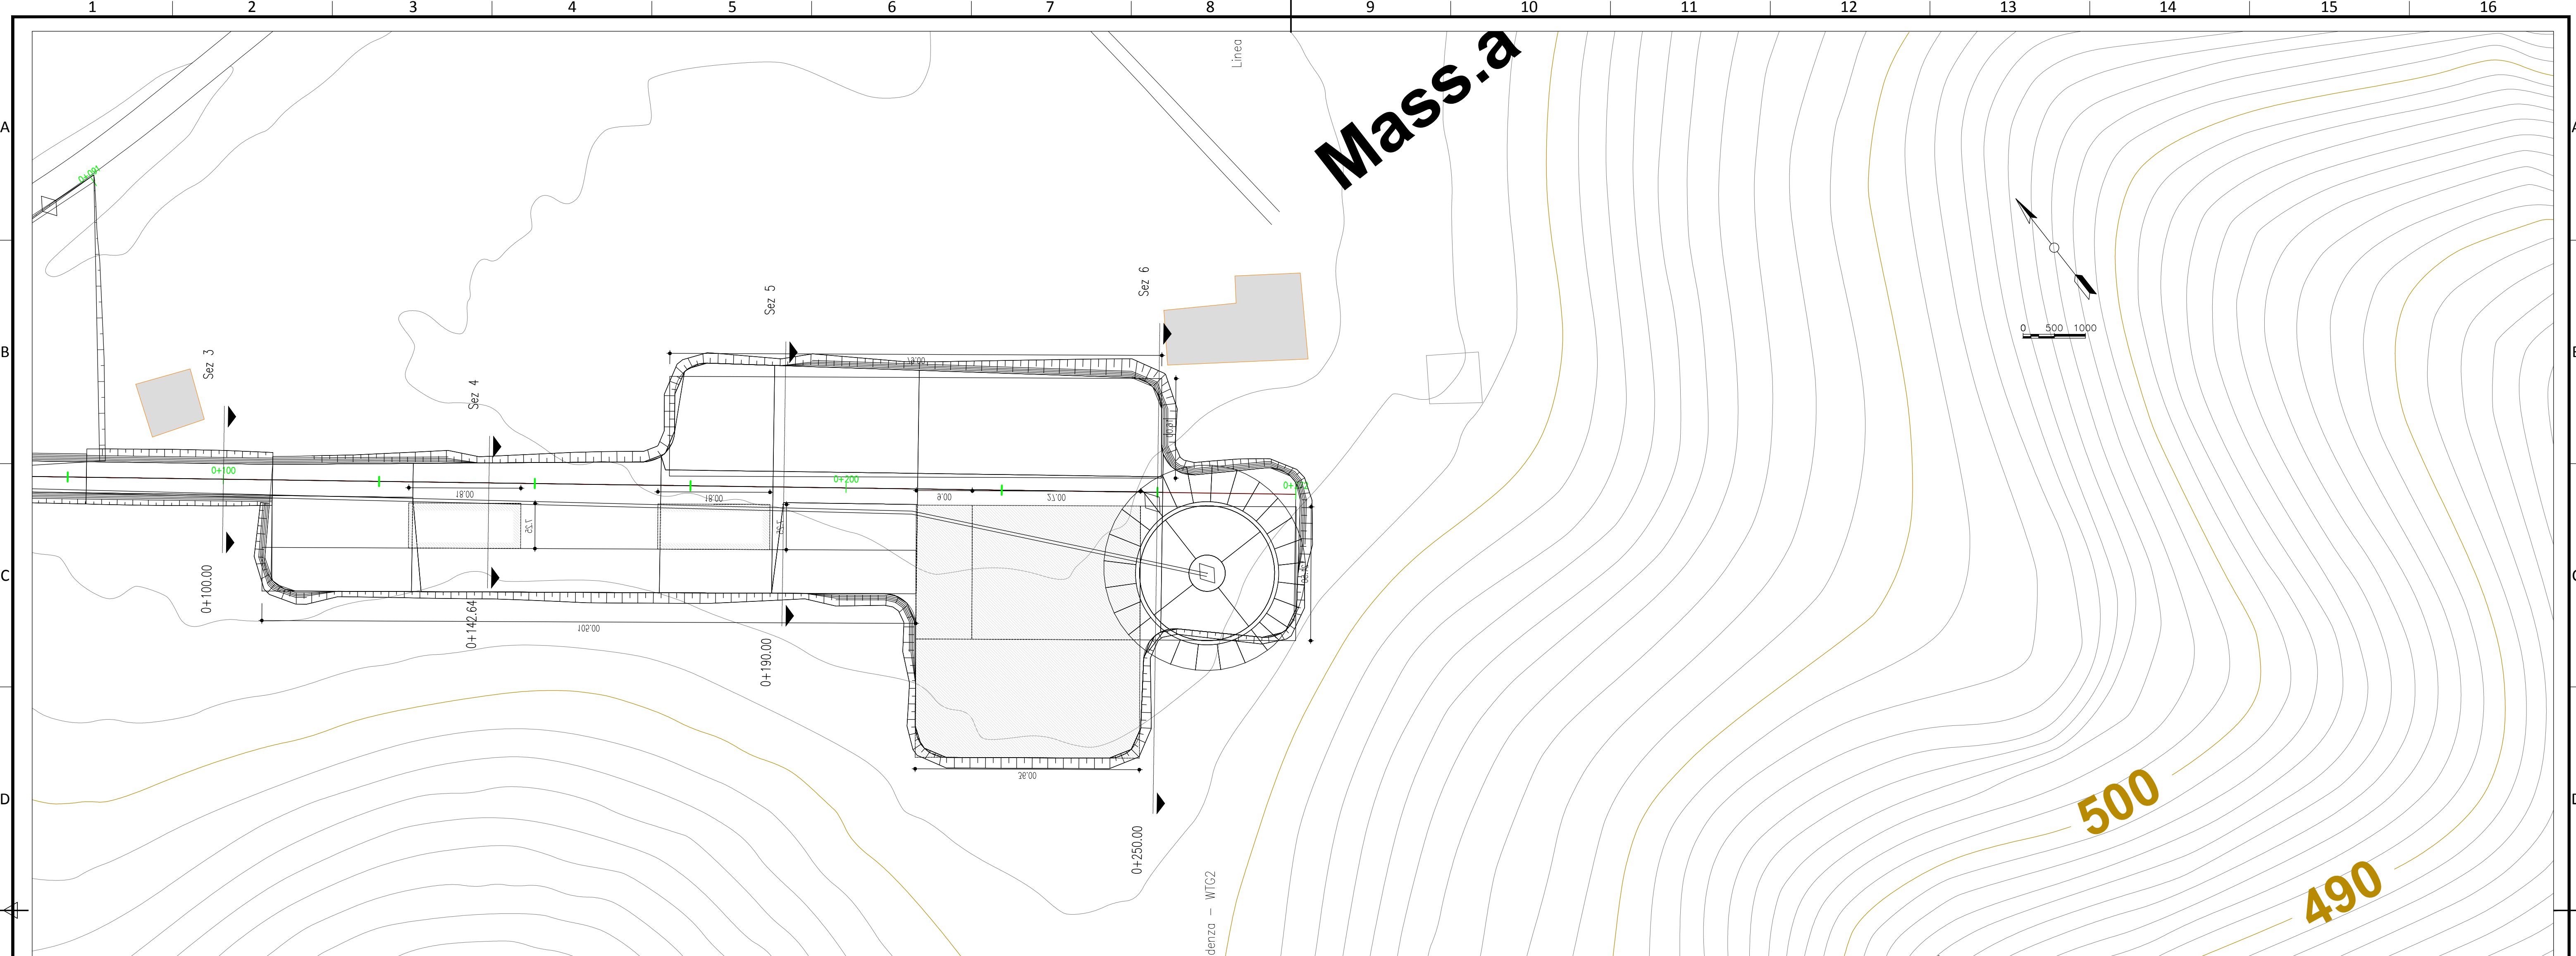

LIVELLETTE

L=137.45m
±0.00m
0+0.00m

Profilo: Profilo - WTG2 - 2
Scala : 200:20
Q.Rif. : 523.26

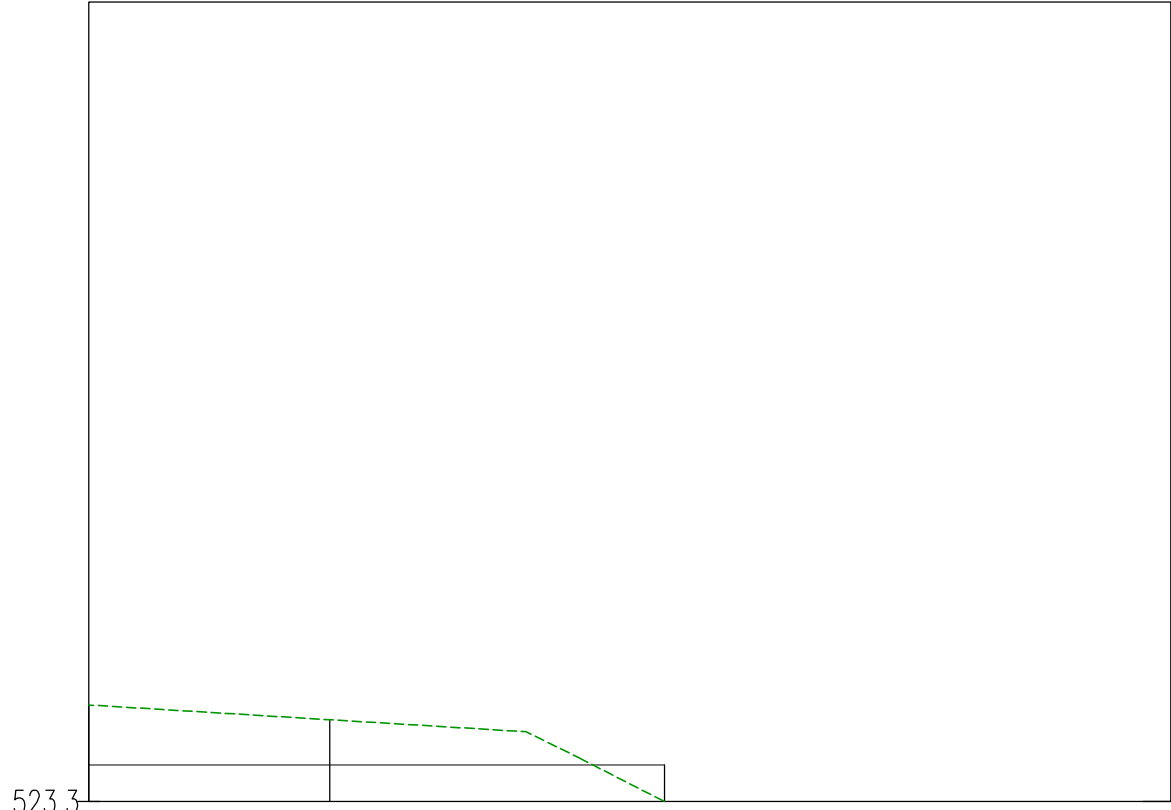

NUMERO SEZIONE	8
DISTANZE PROGRESSIVE	0+250.00
DISTANZE PARZIALI	
QUOTE PROGETTO	523.50
QUOTE TERRENO	523.80
ETTOMETRICHE	03

D						DATE	SCALE	1/500	renewables Parco eolico "La Regina" A.16.a.13.6-a.14.6 - Planimetria e profilo viabilità WTG2 Banzì (Pz)	F4 ingegneria srl	
C						10/18	DRAWN	F4		CAD Vers.: X	Page Vers.: X
B						MM/YY	CHECKED	XXX		Name collection: XX	Page: XX
A	DD/MM/YY	XXX	XXX	XXX	INDICATE MODIFICATION	MM/YY	REVISED-EDPR	XXX		Collection	Cont: xx
EDIC.	DATE	DRAWN	CHECKED	REVISED-EDPR	MODIFICATION			Format A1	CAD N°: WTG2 - (17).dwg		

