

PARCO EOLICO "LA REGINA"

PLANIMETRIA IMPIANTO SU BASE CATASTALE E PARTICELLARE DI ESPROPRIO



EDIC.	DATE	DRAWN	CHECKED	REVISED-EDPR	MODIFICATION	DATE	SCALE	Format A1
D						10/18	DRAWN F4	
C						10/18	CHECKED XXX	
B						10/18	REVISED-EDPR XXX	
A	22/10/2018	XXX	XXX	XXX	INDICATE MODIFICATION			

renewables		F4 Ingegneria srl	
Parco eolico "La Regina"		Name collection: Page: 01	
A.16.a.16_18.A0 - Plan. Catastale e Particolare Grafico		Collection: Cont: 15	
Banzi (Pz)		CAD N°: A.16.a.16_18 - Plan	




INDICE

N° FOGLIO	DESCRIZIONE	DATA	RIV. FOGLIO	N° FOGLIO	DESCRIZIONE	DATA	RIV. FOGLIO
A0	ANTEPRIMA	25/10/2018	A				
B0	INDICE	25/10/2018	A				
00	KEYPLAN	25/10/2018	A				
01	PLANIMETRIA IMPIANTO SU BASE CATASTALE - WTG_01	25/10/2018	A				
02	PLANIMETRIA IMPIANTO SU BASE CATASTALE - WTG_02	25/10/2018	A				
03	PLANIMETRIA IMPIANTO SU BASE CATASTALE - WTG_03	25/10/2018	A				
04	PLANIMETRIA IMPIANTO SU BASE CATASTALE - WTG_04 & WTG_08	25/10/2018	A				
05	PLANIMETRIA IMPIANTO SU BASE CATASTALE - WTG_05	25/10/2018	A				
06	PLANIMETRIA IMPIANTO SU BASE CATASTALE - TRATTO WTG_05-07	25/10/2018	A				
07	PLANIMETRIA IMPIANTO SU BASE CATASTALE - WTG_06 & WTG_07	25/10/2018	A				
08	PLANIMETRIA IMPIANTO SU BASE CATASTALE - TRATTO WTG_07-SET_TERNA_1	25/10/2018	A				
09	PLANIMETRIA IMPIANTO SU BASE CATASTALE - TRATTO WTG_07-SET_TERNA_2	25/10/2018	A				
10	PLANIMETRIA IMPIANTO SU BASE CATASTALE - TRATTO WTG_07-SET_TERNA_3	25/10/2018	A				
11	PLANIMETRIA IMPIANTO SU BASE CATASTALE - TRATTO WTG_07-SET_TERNA_4	25/10/2018	A				
12	PLANIMETRIA IMPIANTO SU BASE CATASTALE - SET_TERNA	25/10/2018	A				



D	C	B	A	EDIC.	DATE	DRAWN	CHECKED	REVISED-EDPR	MODIFICATION	DATE	SCALE	DRAWN	F4	CHECKED	XXX	REVISED-EDPR	XXX	Format A1		F4 Ingegneria srl Signed: ING. GIOVANNI DI SANTO Association Number No. 1895	CAD Vers.: n Page Vers.: X Name collection: Collection CAD N°: A.16.a.16_18 - Plan	Page: 02 Cont: 15
									INDICATE MODIFICATION										Parco eolico "La Regina"			

KEYPLAN

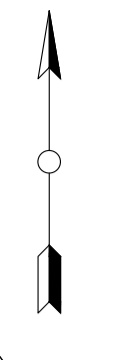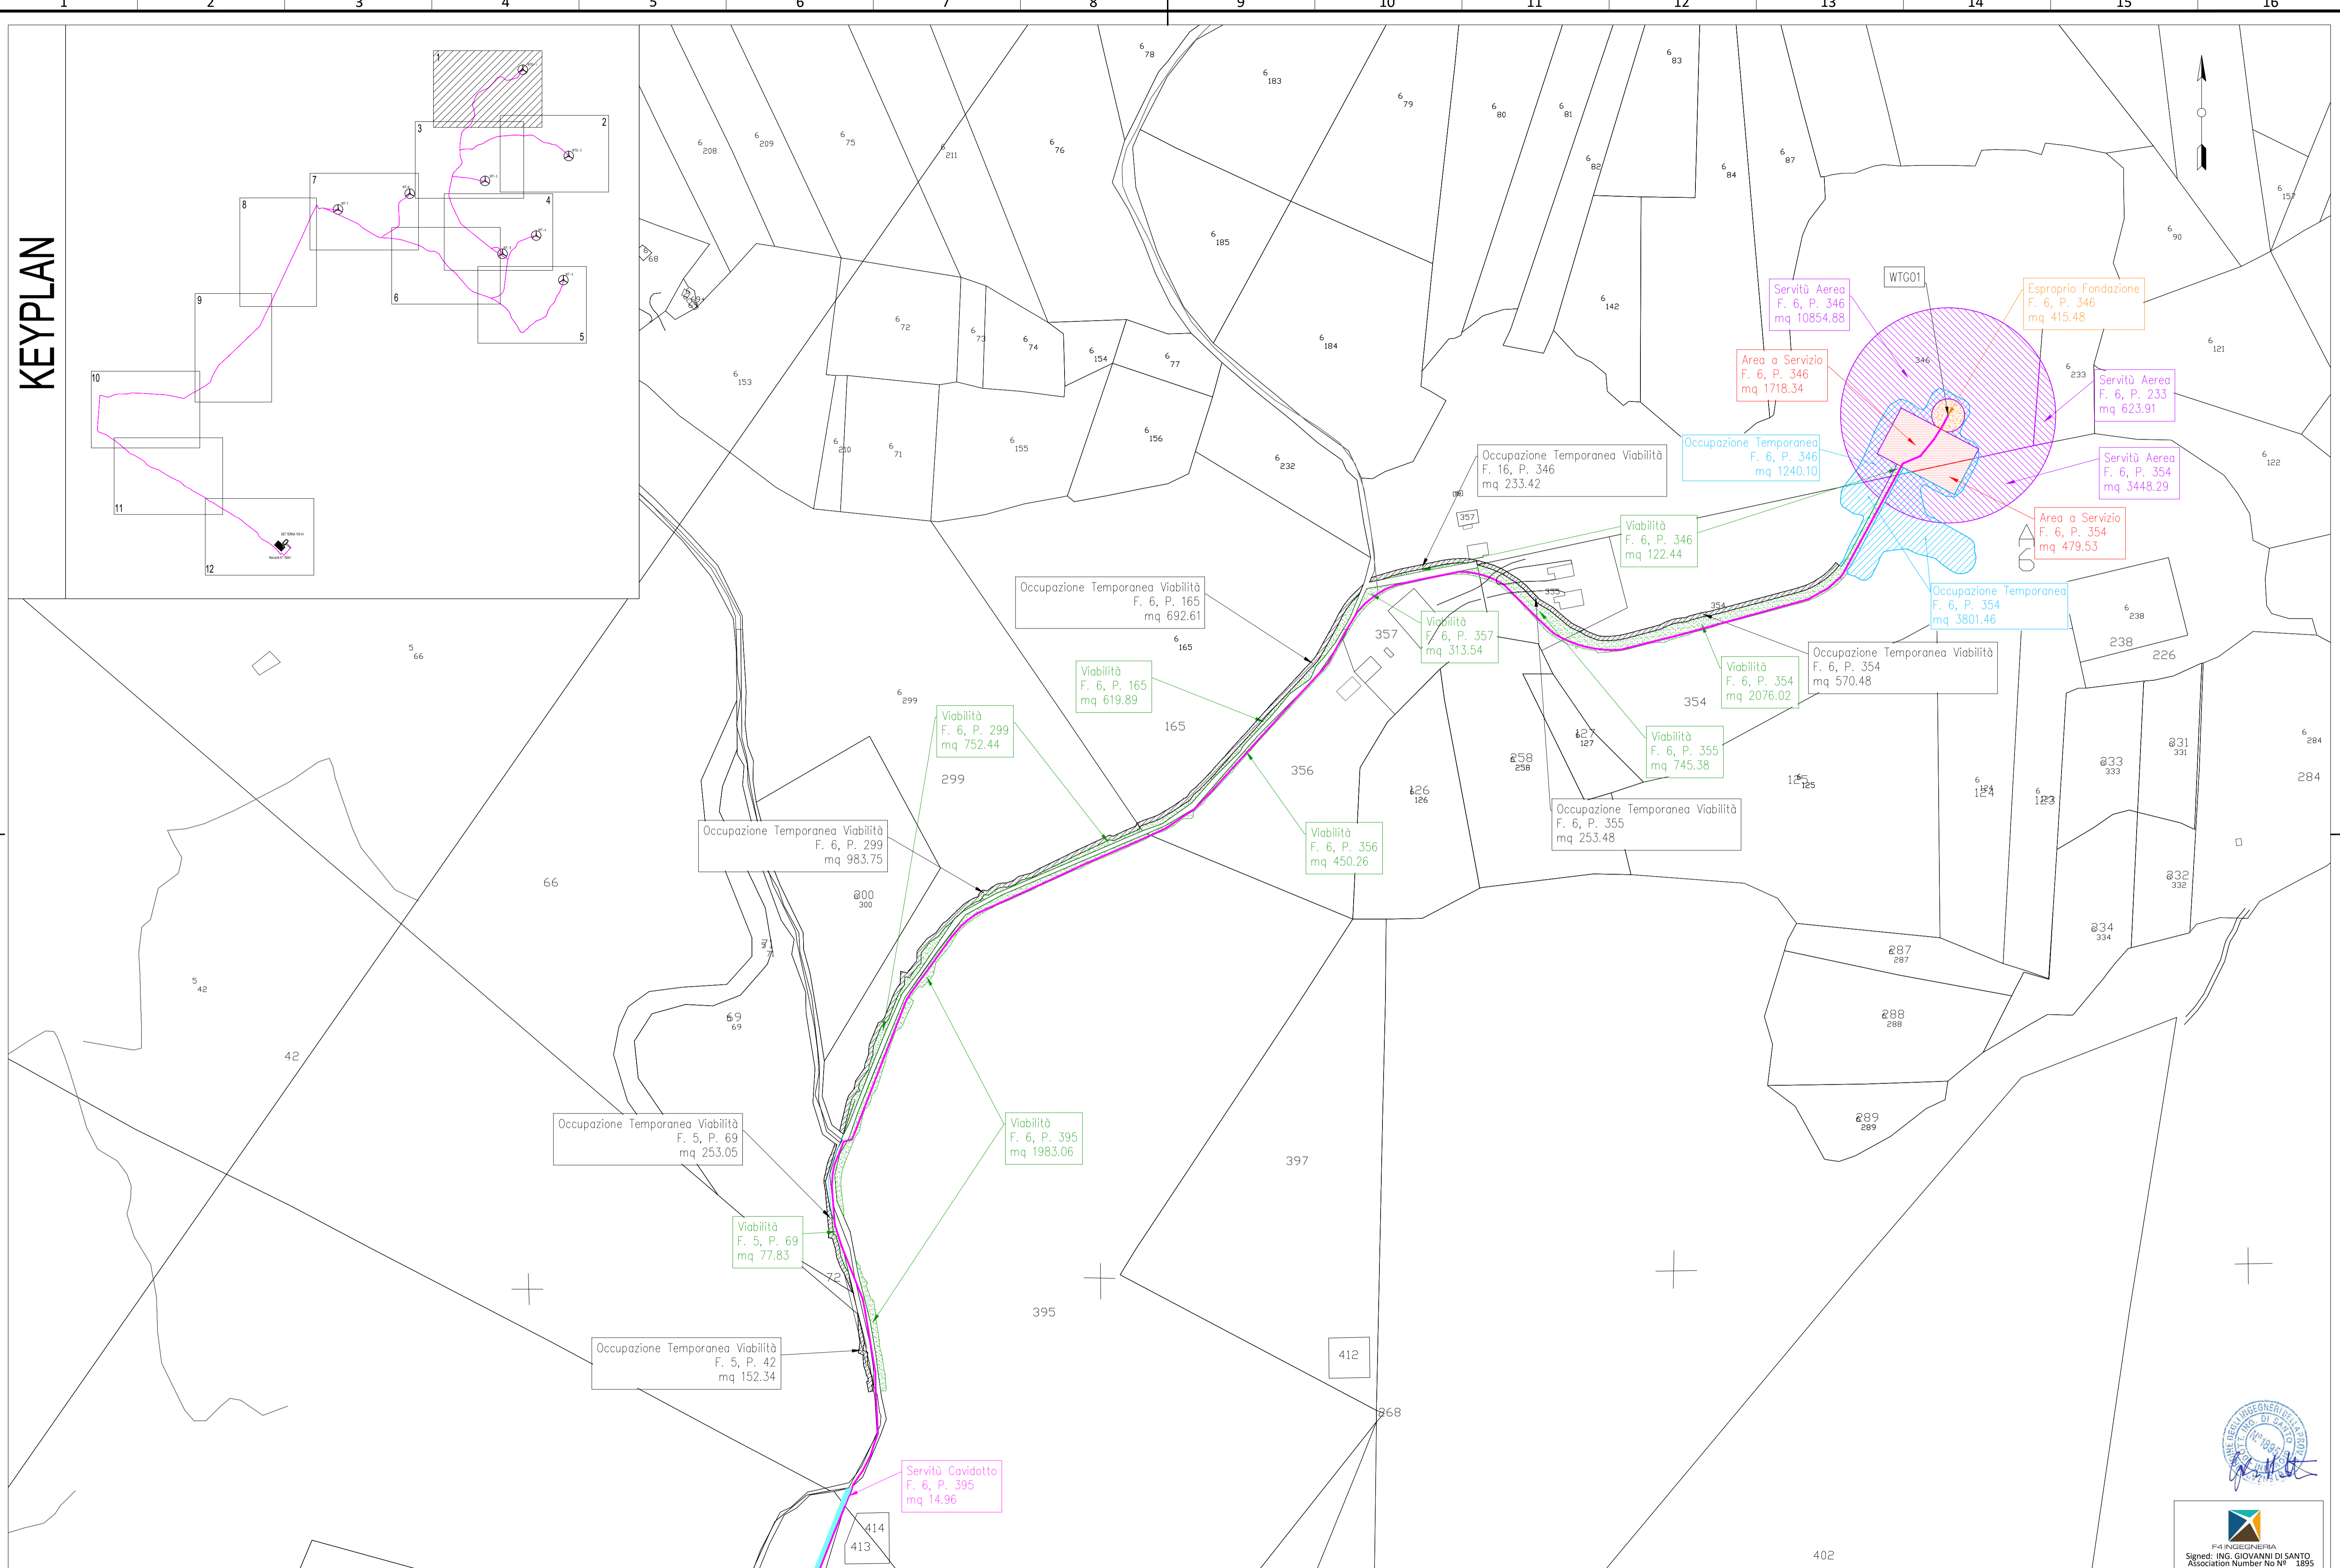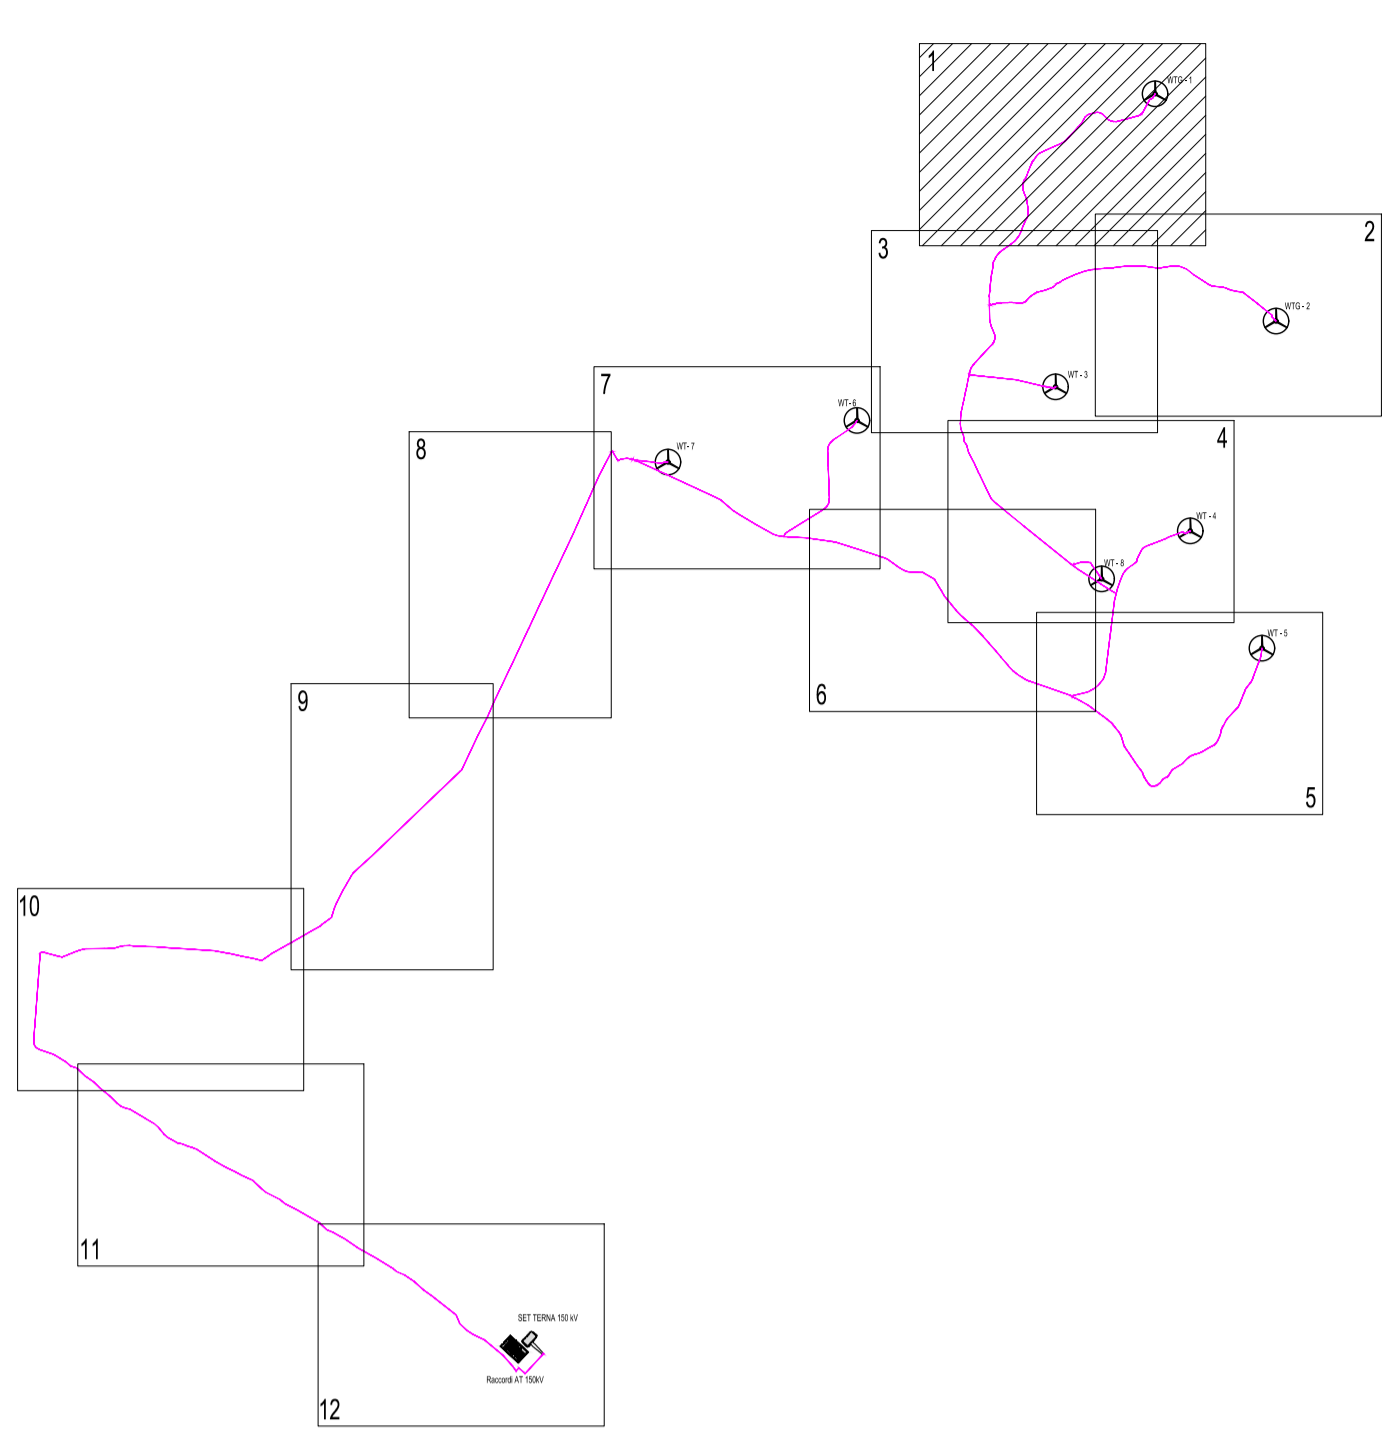


LEGENDA

	Esproprio Fondazione		Servitù Aerea		Servitù Cavidotto
	Esproprio Area a Servizio		Esproprio Viabilità		Occupazione Temporanea Cavidotto
	Occupazione Temporanea		Occupazione Temporanea per Viabilità		Esproprio SET Terna


EDIC.	DATE	DRAWN	CHECKED	REVISED-EDPR	MODIFICATION
D					
C	10/18	DRAWN	F4		
B	10/18	CHECKED	XXX		
A	22/10/2018	XXX	XXX	XXX	INDICATE MODIFICATION

DATE	SCALE	1/2000
10/18	DRAWN	F4
10/18	CHECKED	XXX
10/18	REVISED-EDPR	XXX
Format A1		

		F4 Ingegneria srl	
Parco eolico "La Regina"		CAD Vers.: n Page Vers.: X	
A.16.a.16_18.01 - Plan. Catastale e Particolare Grafico		Name collection: Page: 04	
Banzi (Pz)		Collection Cont: 15	
CAD N°: A.16.a.16_18 - Plan		Association Number No. 1895	

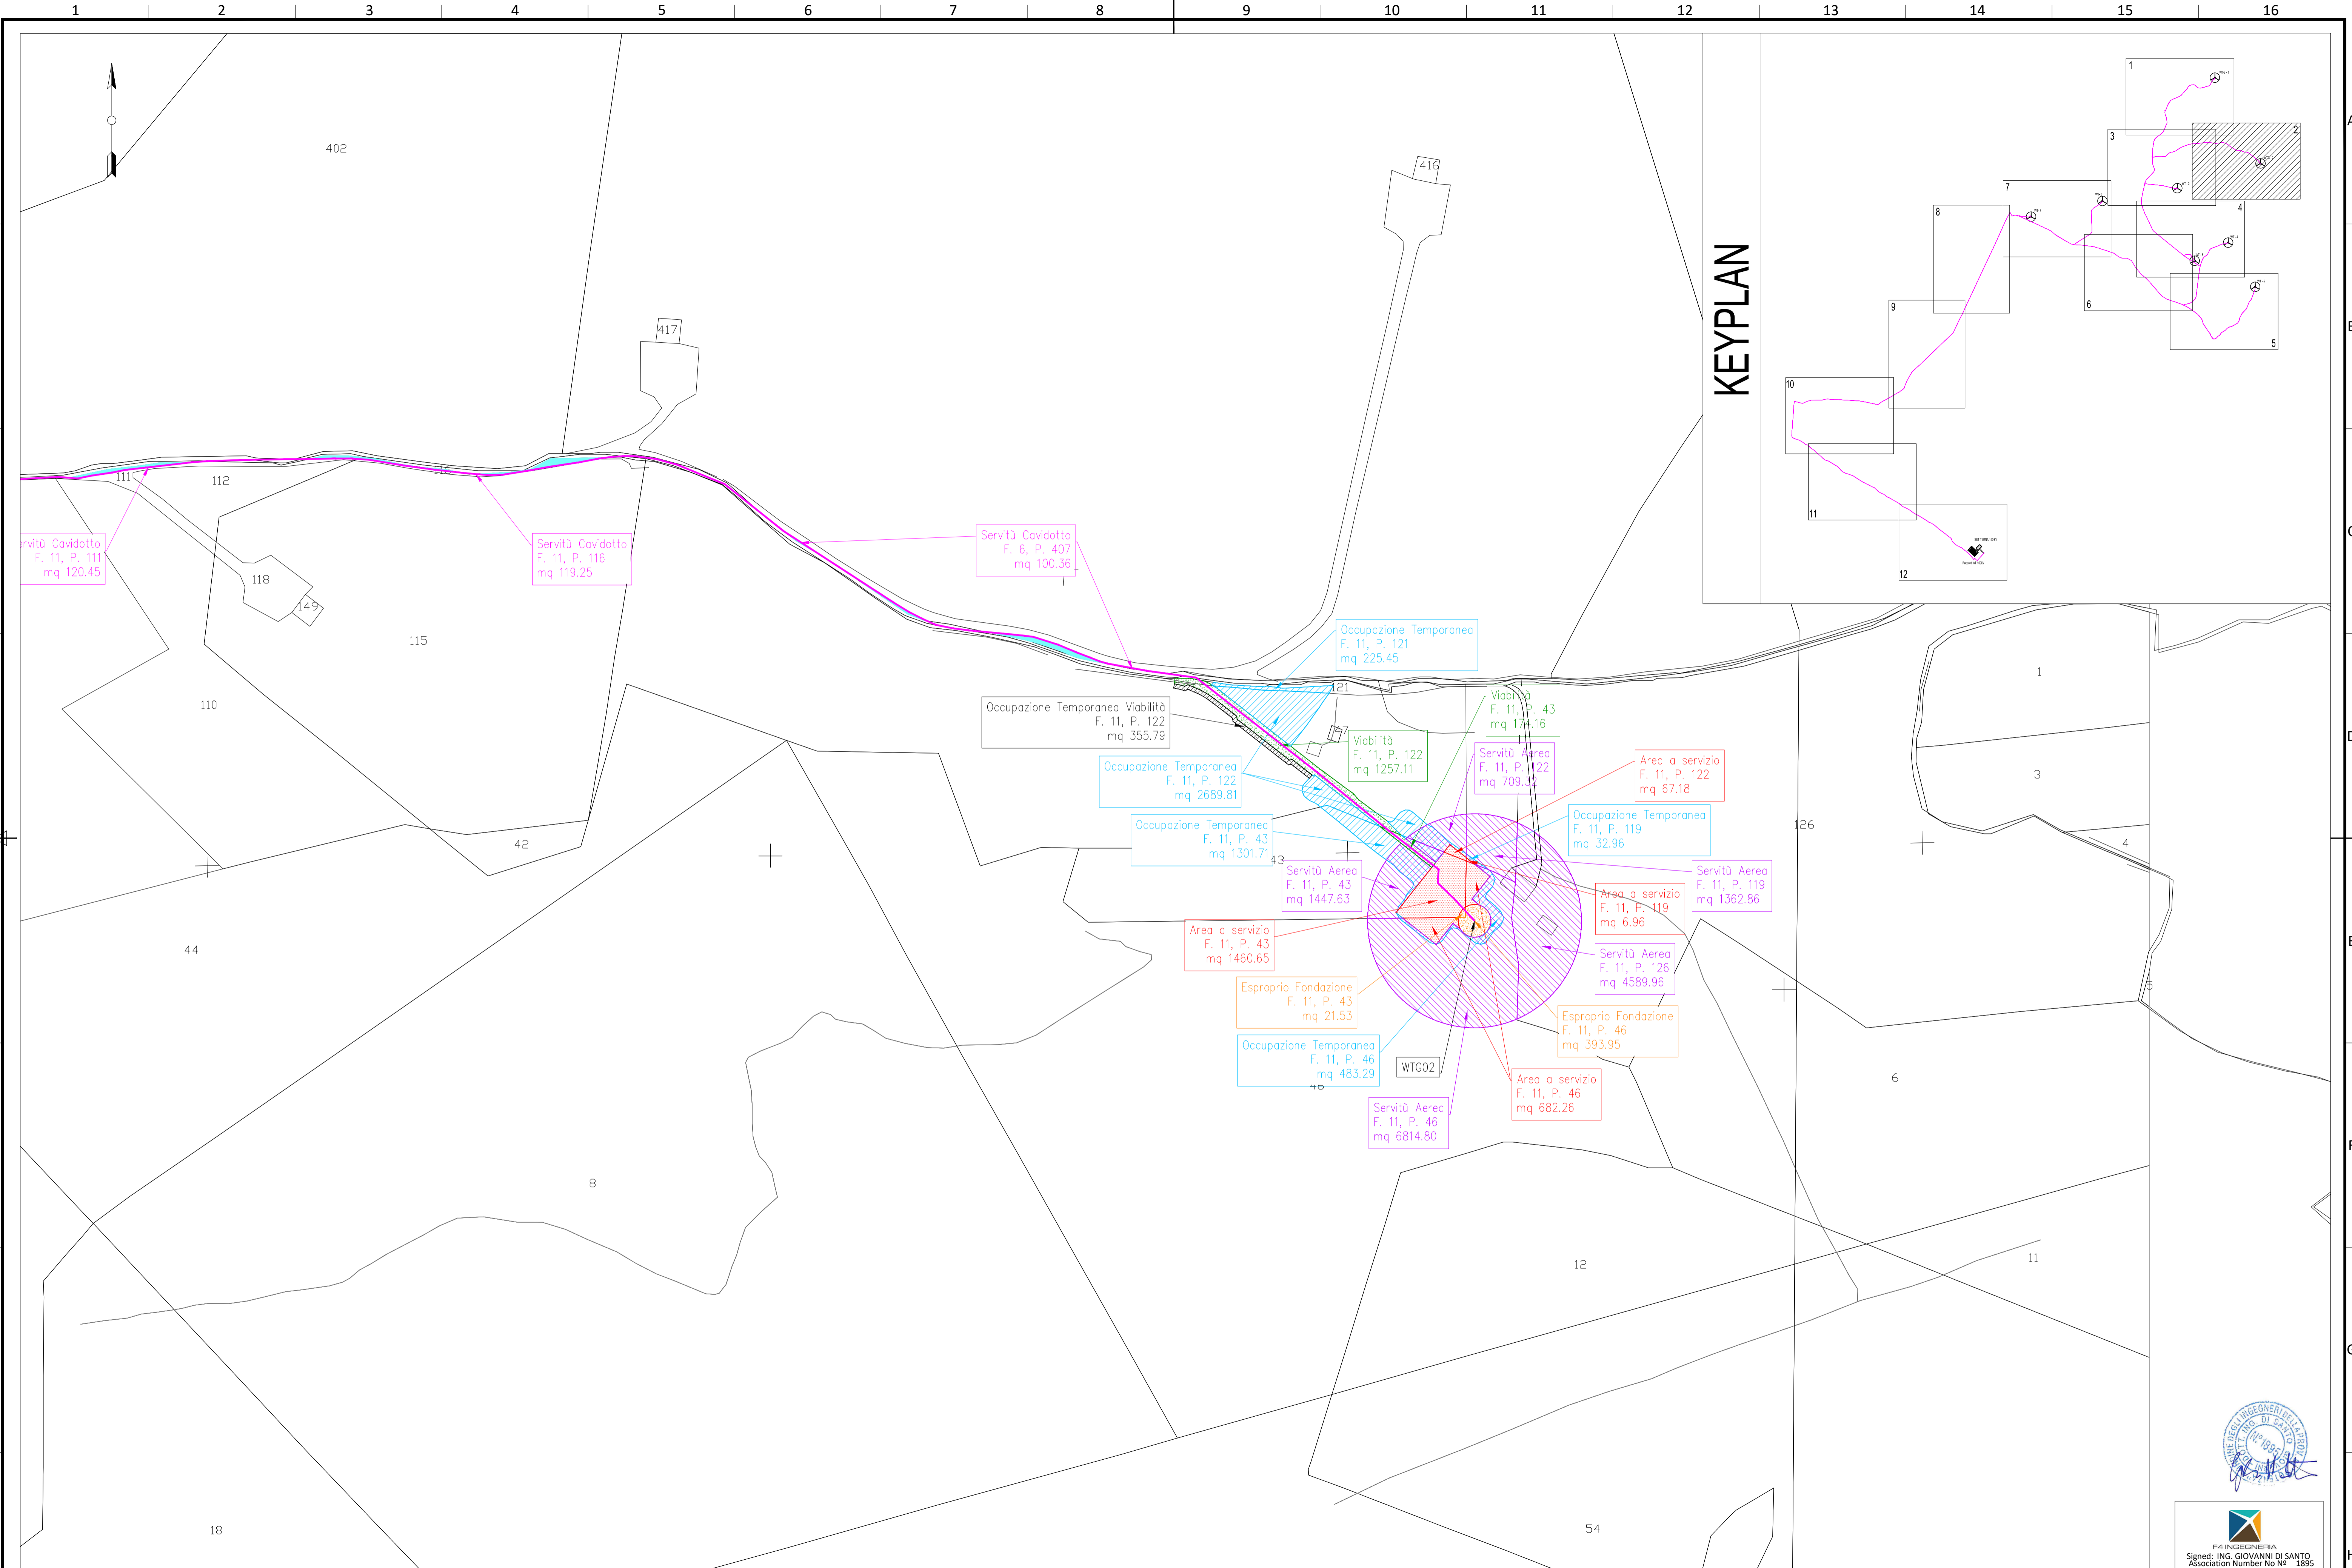

KEYPLAN

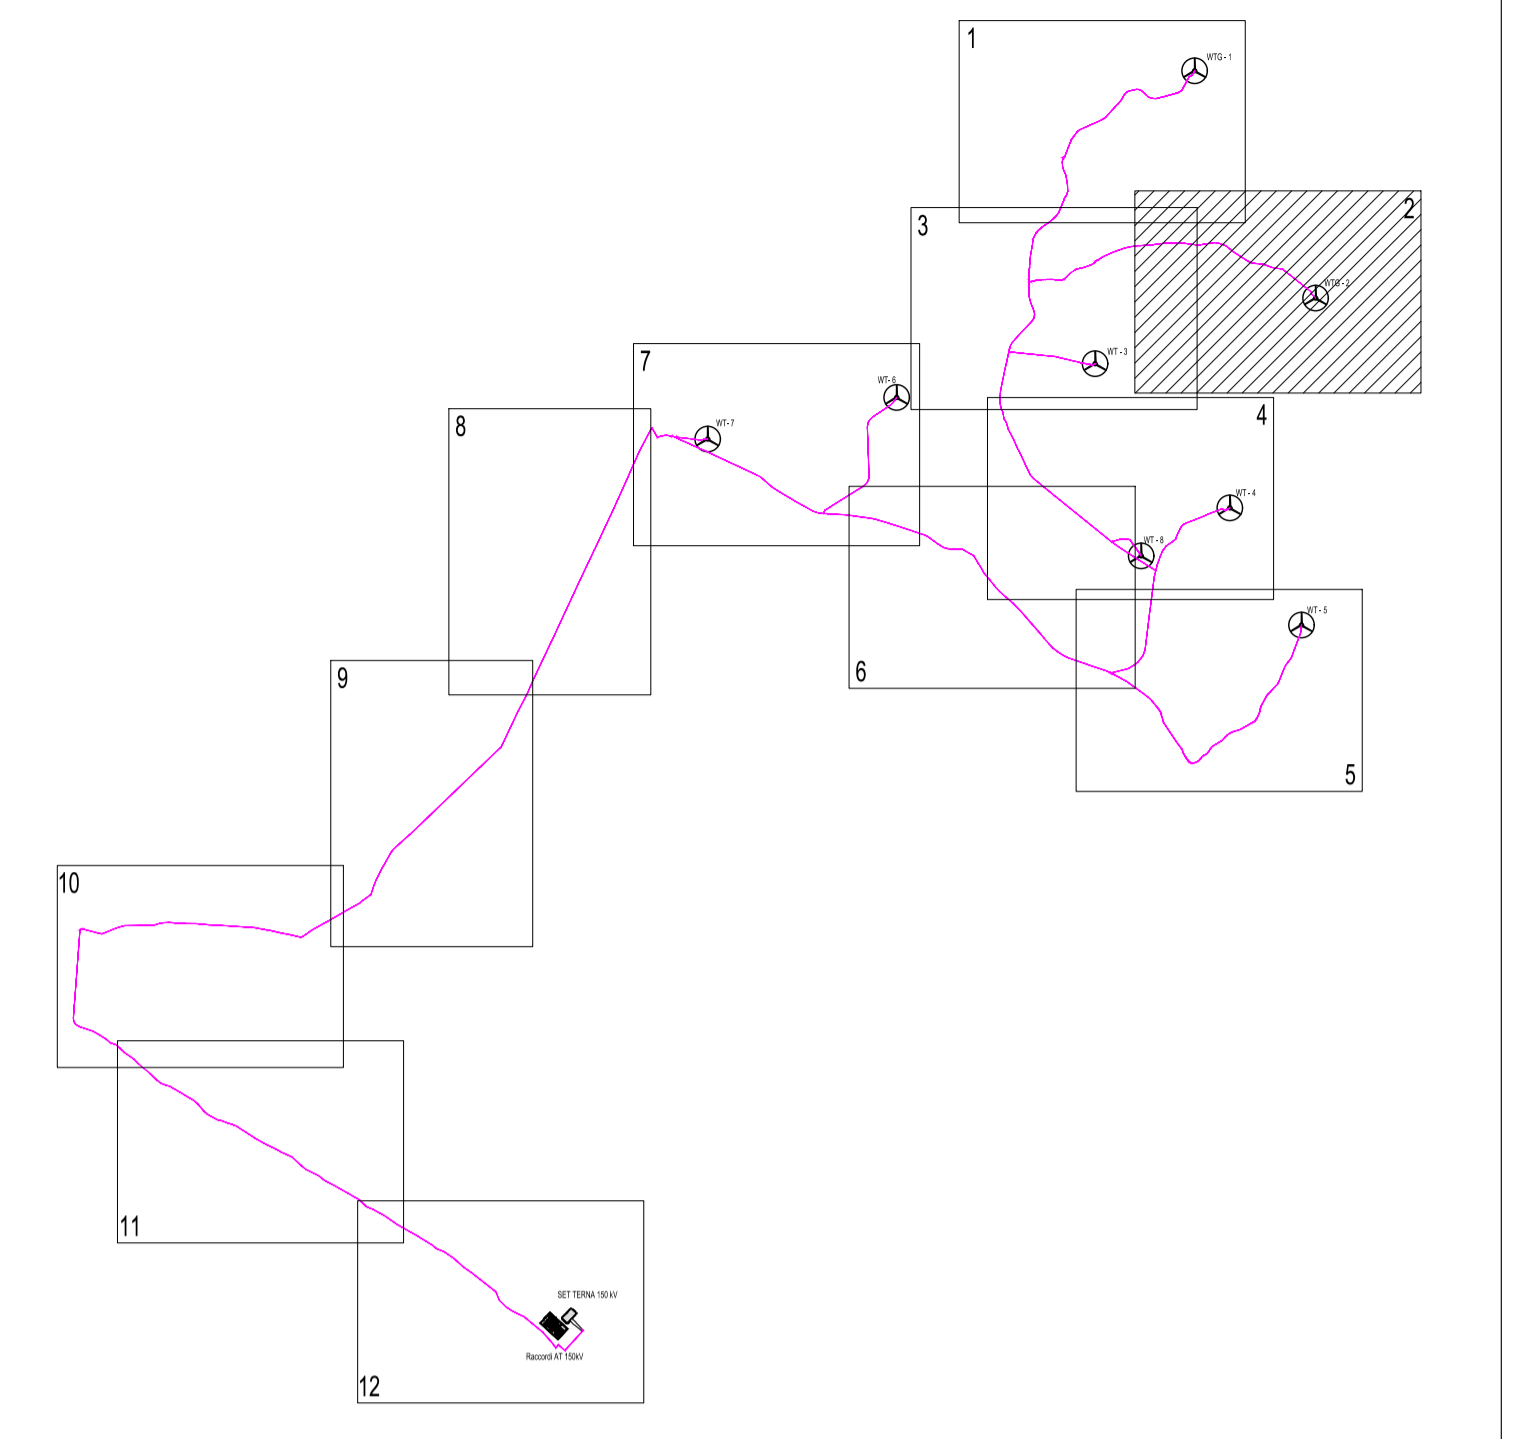

LEGGENDA

	Esproprio Fondazione		Servitù Aerea		Servitù Cavidotta
	Esproprio Area a Servizio		Esproprio Viabilità		Occupazione Temporanea Cavidotta
	Occupazione Temporanea		Occupazione Temporanea per Viabilità		Esproprio SET Terna


D						DATE	SCALE	1/2000	<p>F4 Ingegneria srl Signed: ING. GIOVANNI DI SANTO Association Number No. 1895</p>	<p>F4 Ingegneria srl</p> <p>CAD Vers: n Page Vers: X</p> <p>Name collection: Page: 05</p> <p>Collection Cont: 15</p> <p>CAD N°: A.16.a.16_18 - Plan</p>
C					10/18	DRAWN	F4			
B					10/18	CHECKED	XXX			
A	22/10/2018	XXX	XXX	XXX	10/18	REVISED-EDPR	XXX			
EDIC.	DATE	DRAWN	CHECKED	REVISED-EDPR	INDICATE MODIFICATION			Format A1		

renewables


Parco eolico "La Regina"

A.16.a.16_18.02 - Plan. Catastale e Particellare Grafico

Banzi (Pz)

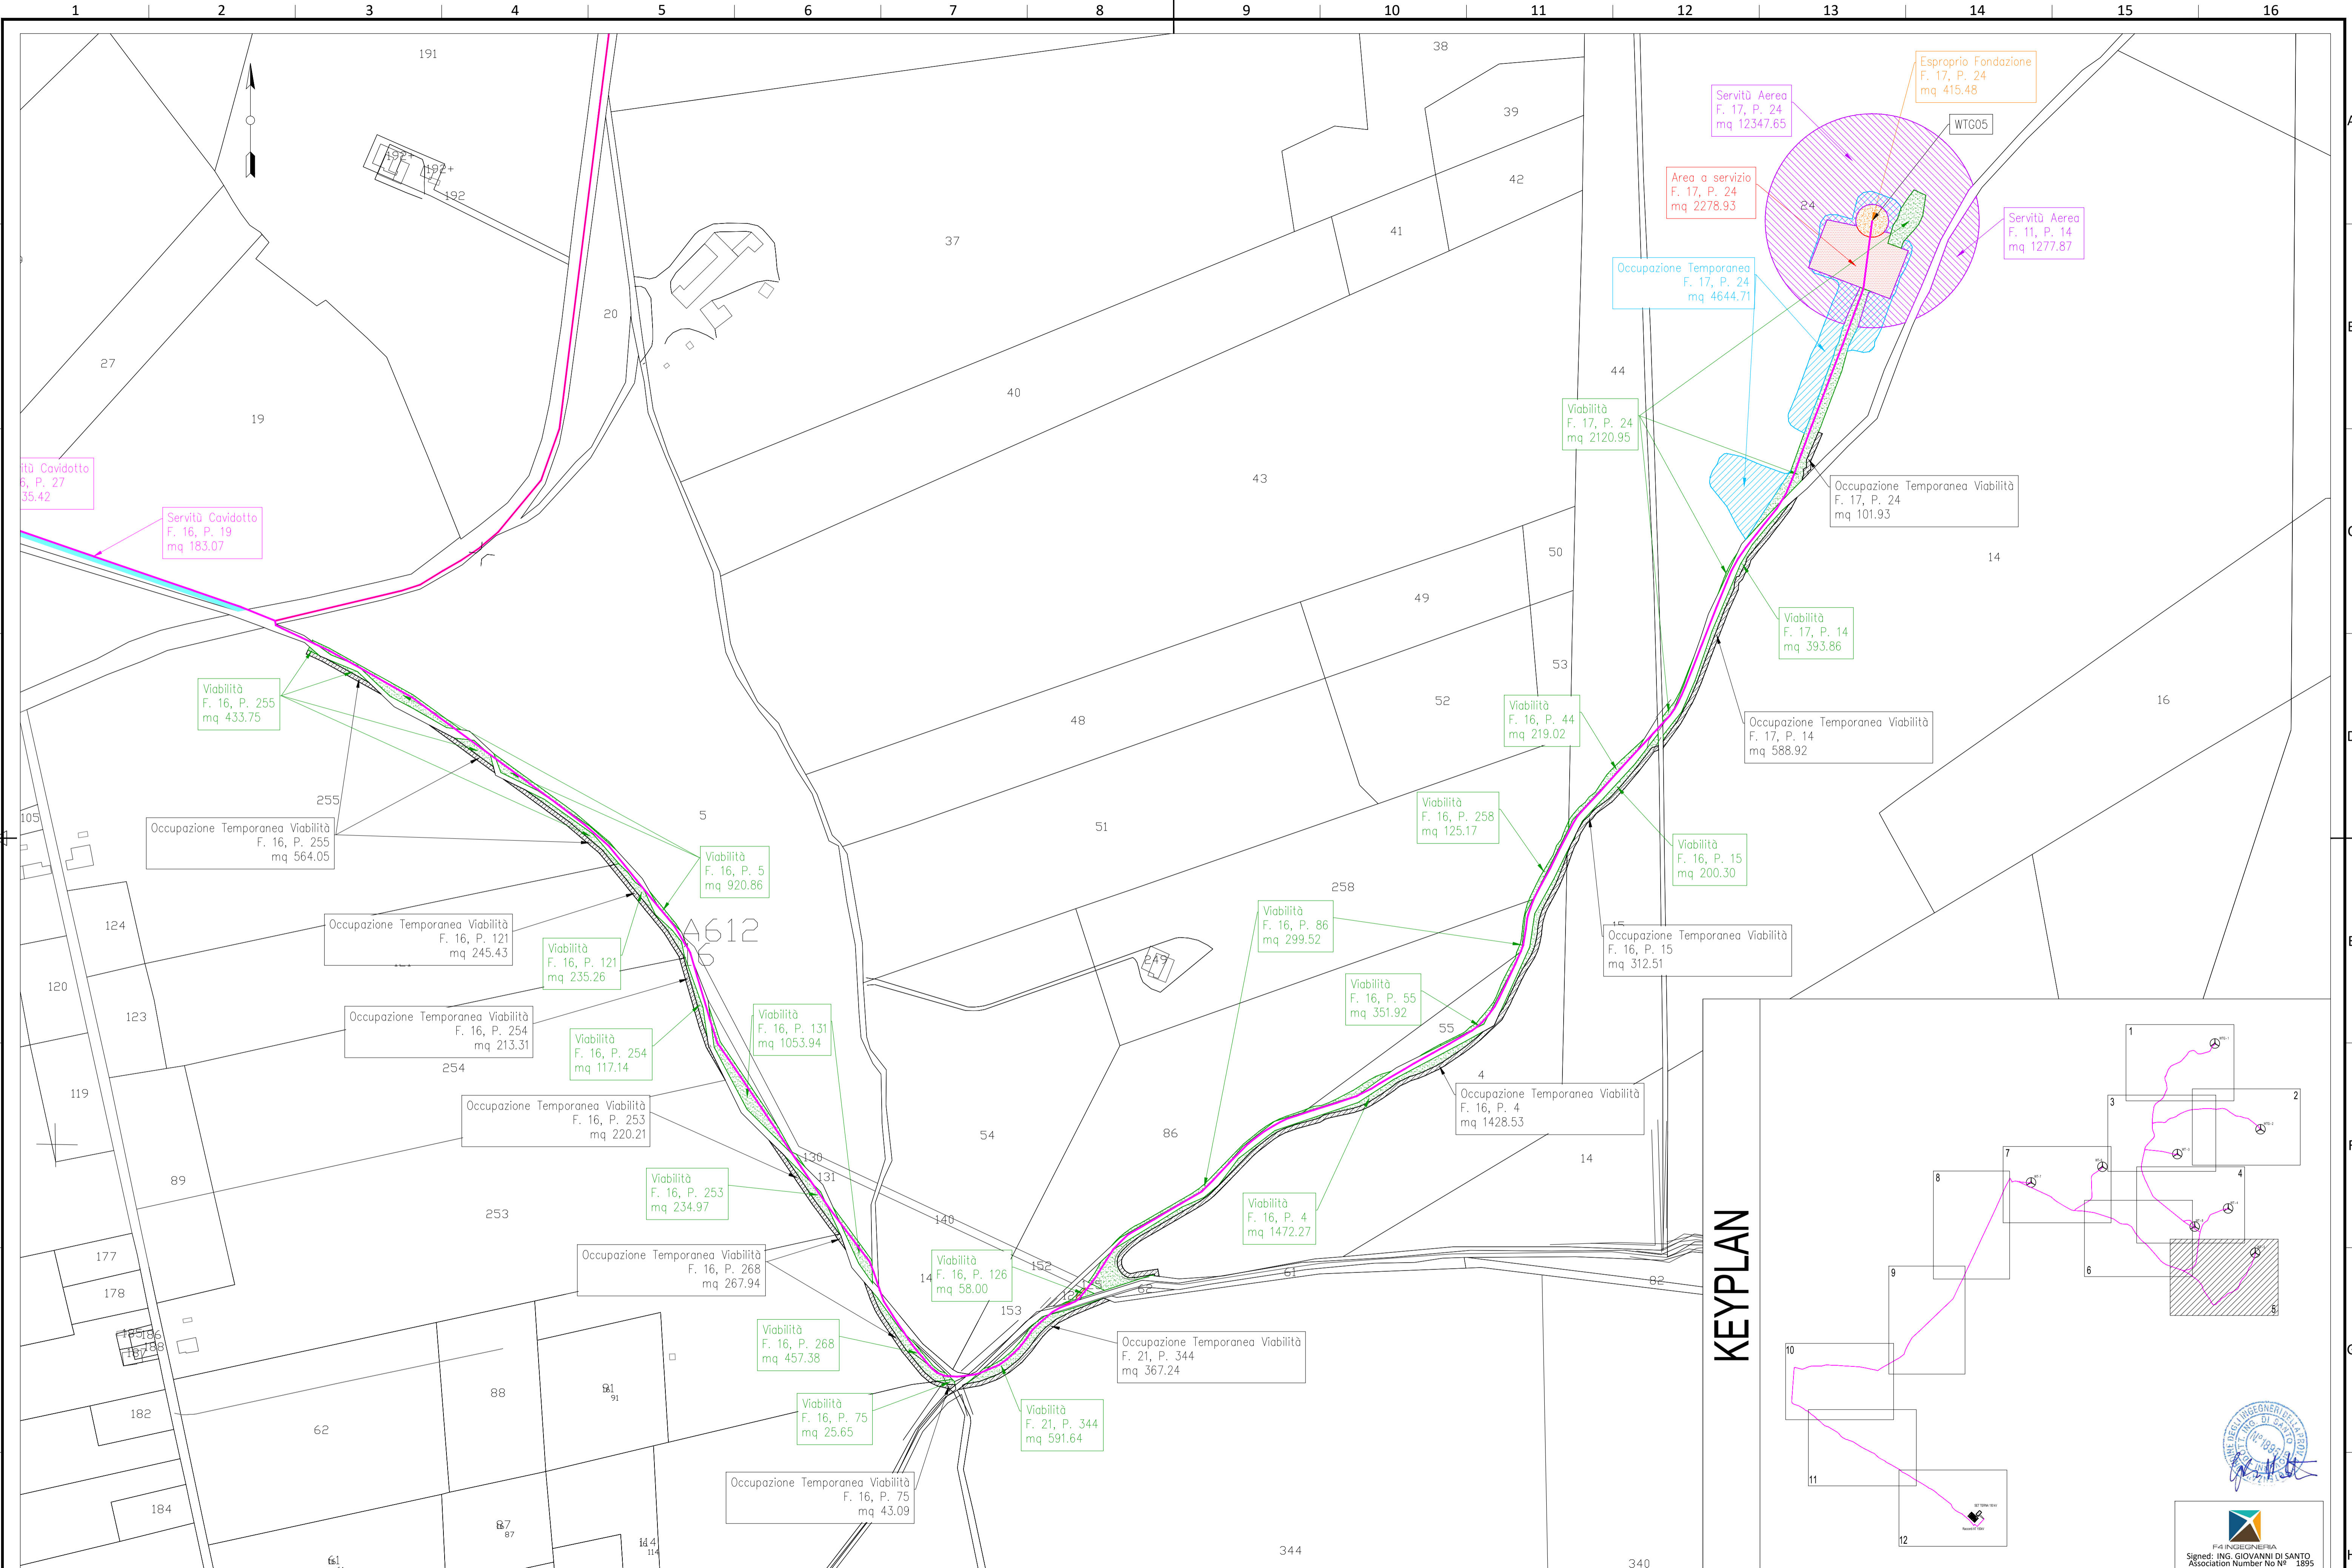

KEYPLAN

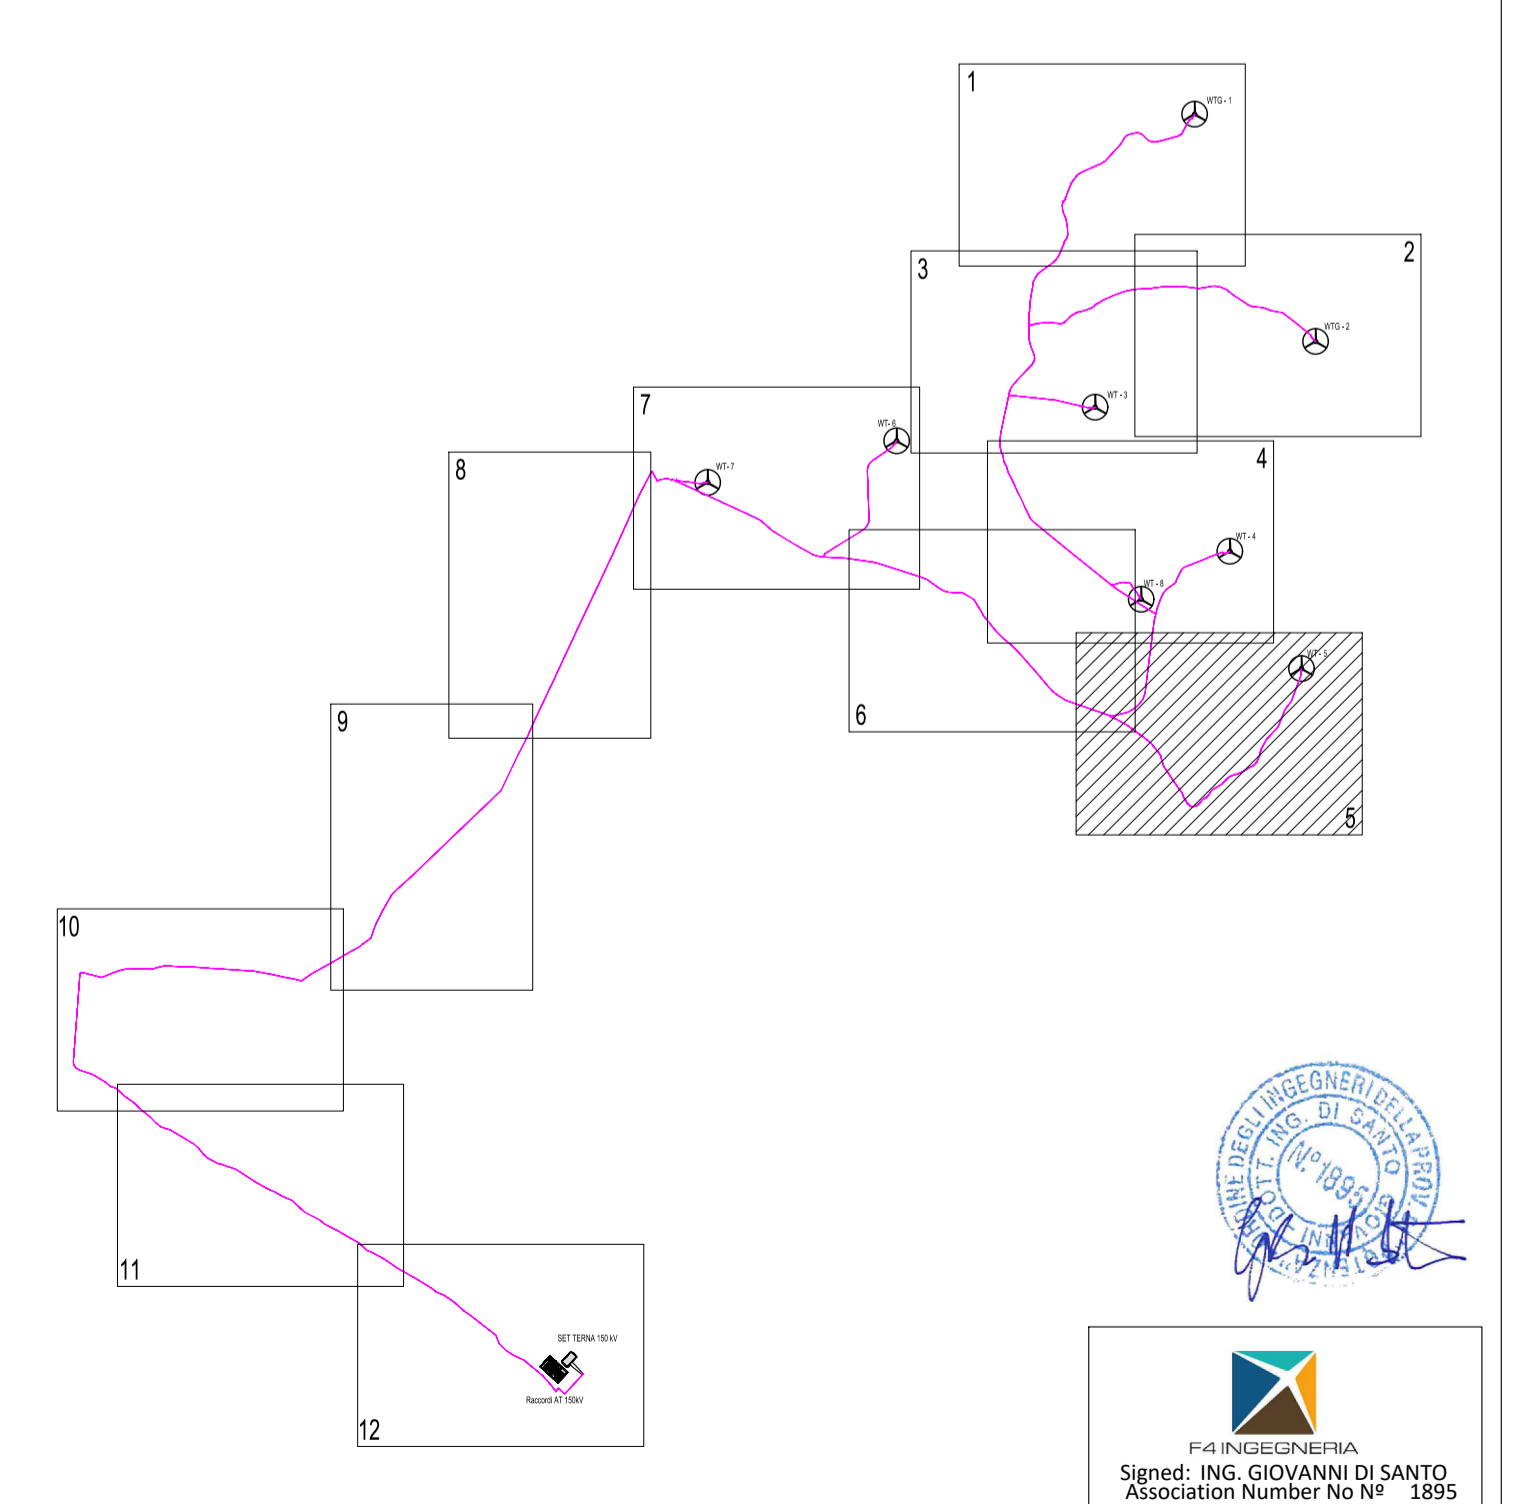


LEGENDA

	Esproprio Fondazione		Servitù Aerea		Servitù Cavidotto
	Esproprio Area a Servizio		Esproprio Viabilità		Occupazione Temporanea Cavidotto
	Occupazione Temporanea		Occupazione Temporanea per Viabilità		Esproprio SET Terna


EDIC.	DATE	DRAWN	CHECKED	REVISED-EDPR	MODIFICATION
D					
C					
B					
A	22/10/2018	XXX	XXX	XXX	INDICATE MODIFICATION

DATE	SCALE	1/2000
10/18	DRAWN	F4
10/18	CHECKED	XXX
10/18	REVISED-EDPR	XXX
	Format	A1

		F4 Ingegneria srl	
Parco eolico "La Regina"		Name collection: Page: 08	
A.16.a.16_18.05 - Plan, Catastale e Particolare Grafico		Cont: 15	
Banzi (Pz)		CAD N°: A.16.a.16_18 - Plan	

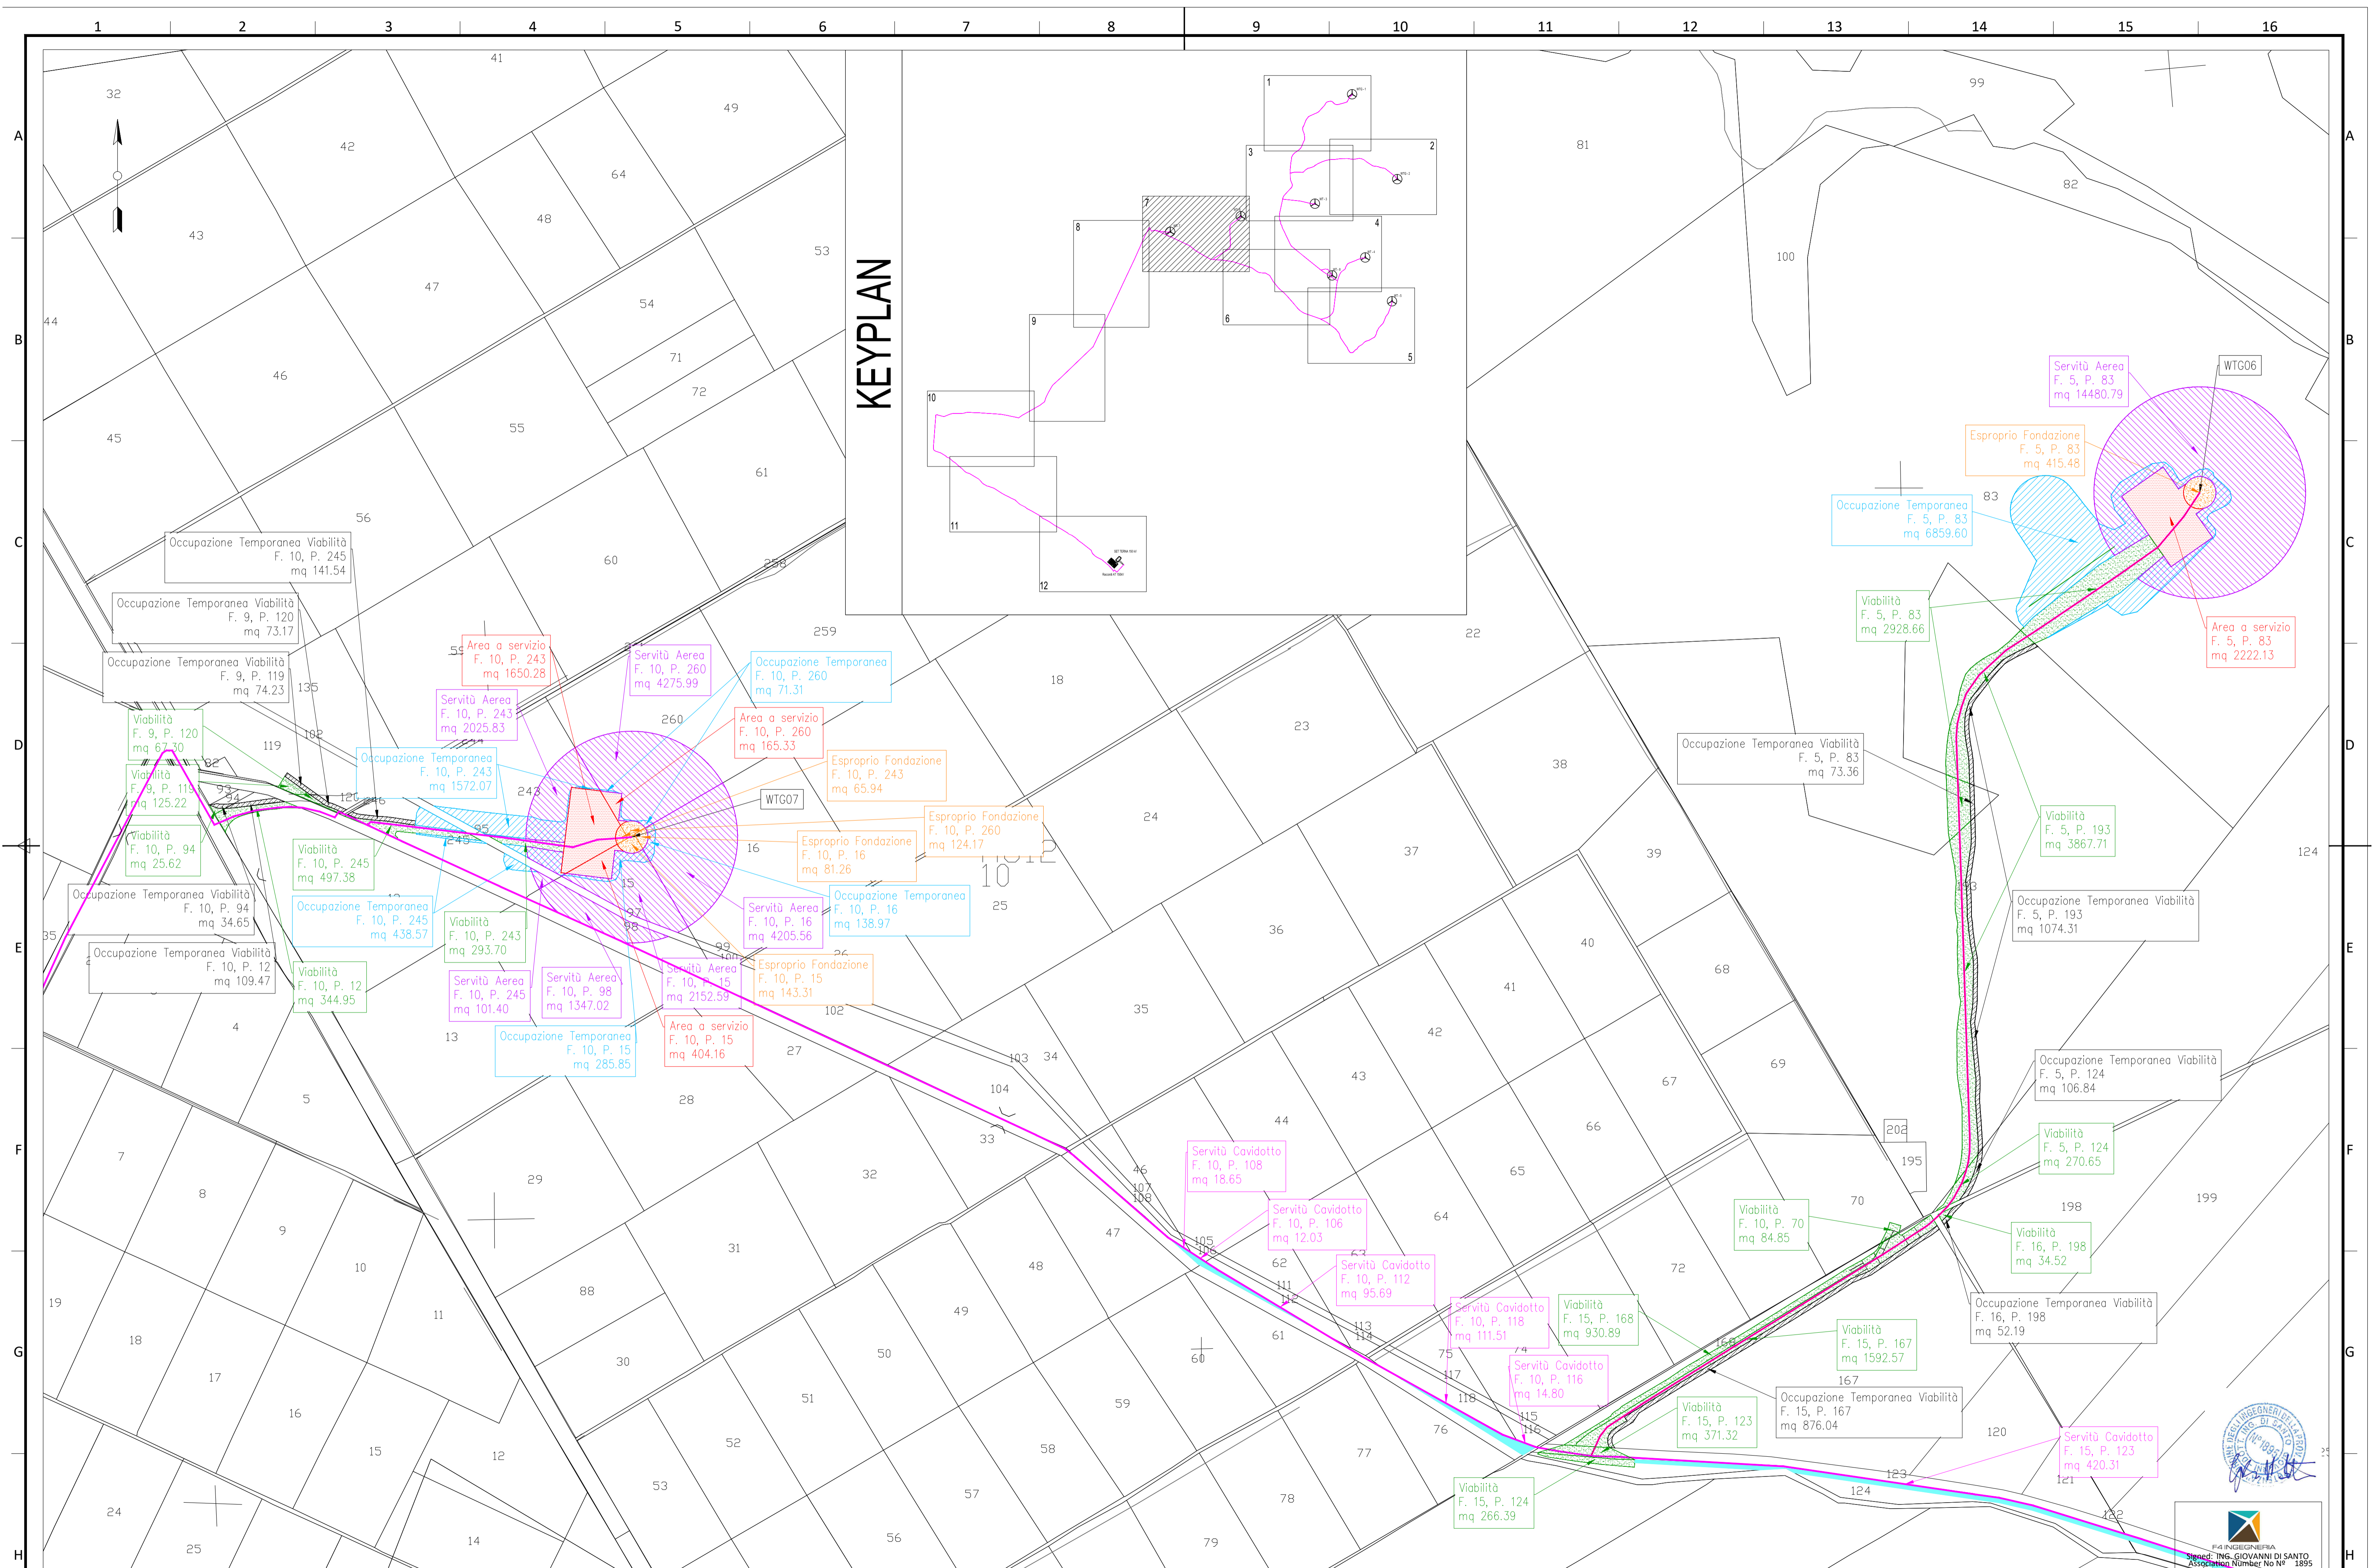

KEYPLAN

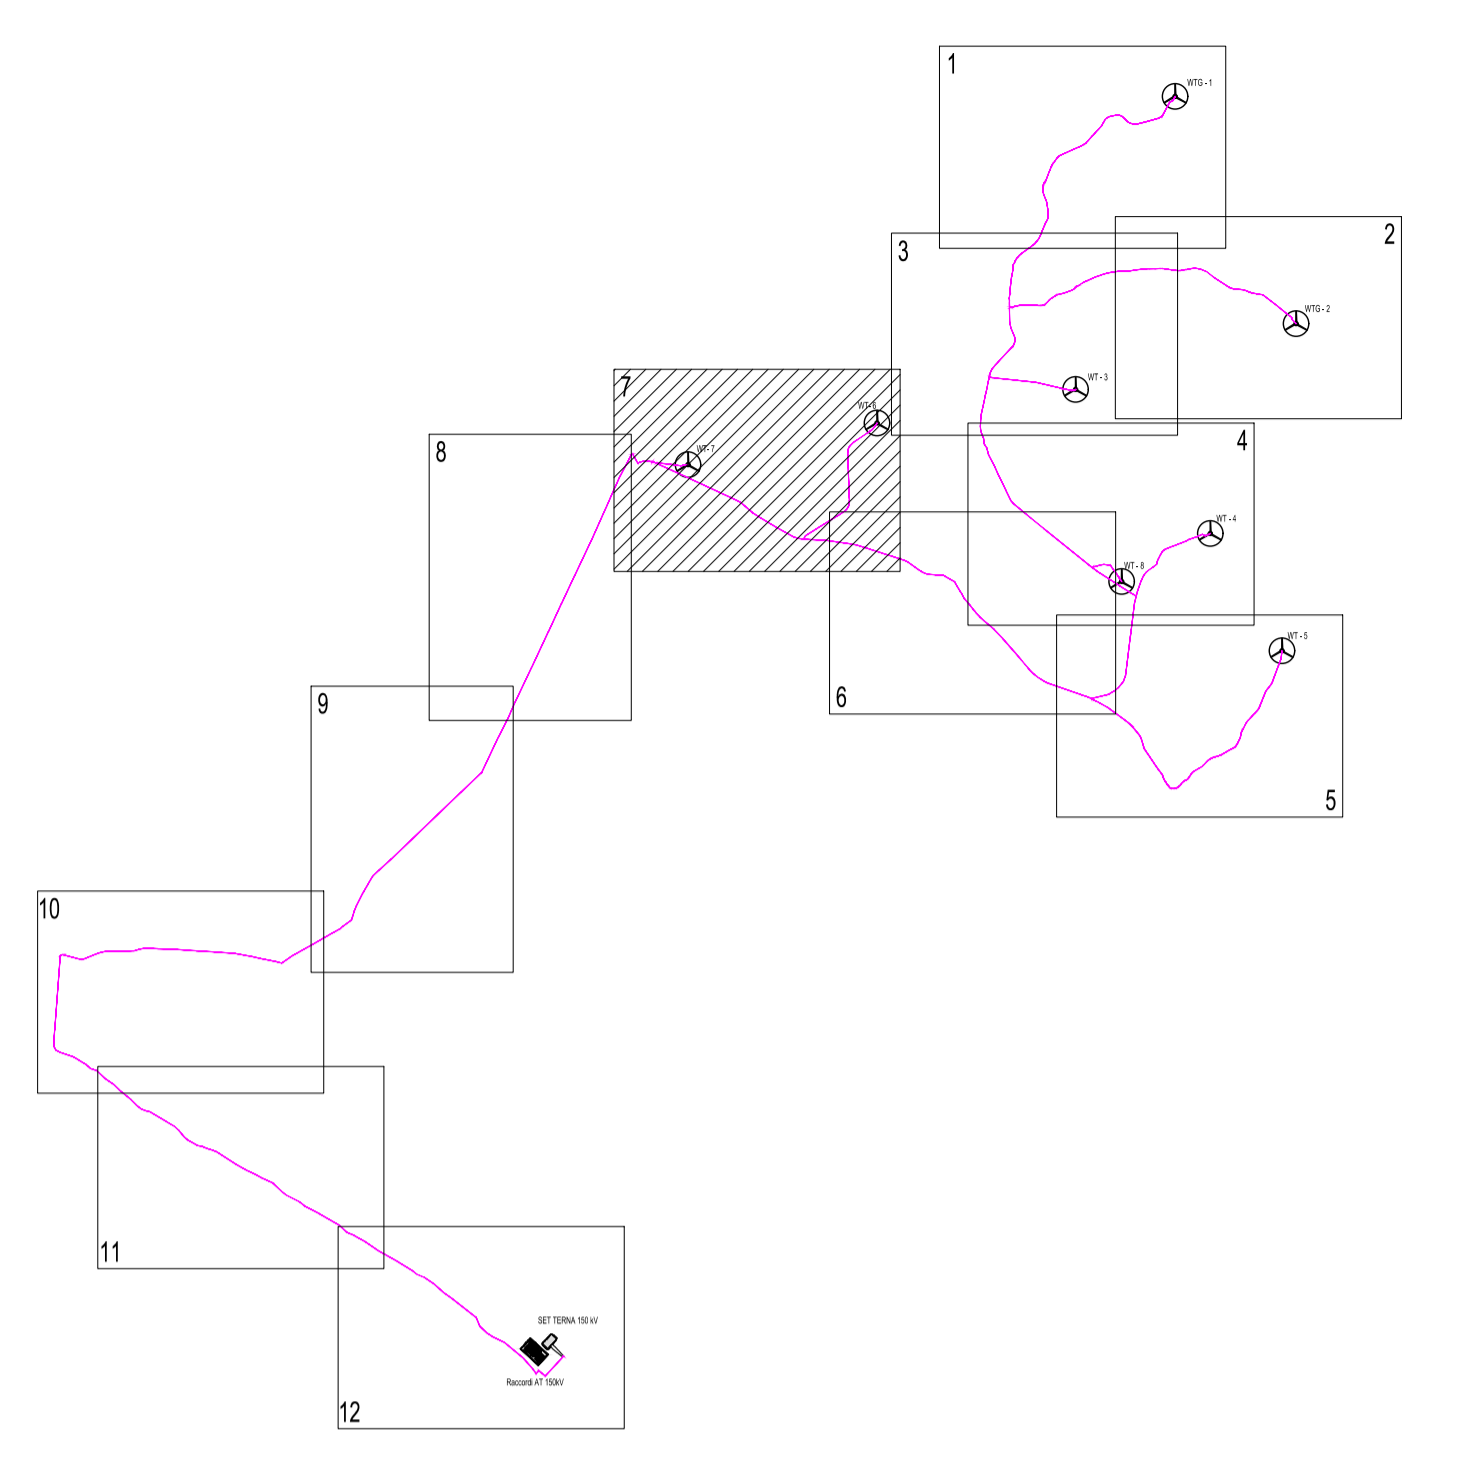


LEGENDA


	Esproprio Fondazione		Servitù Aerea		Servitù Cavidotto
	Esproprio Area a Servizio		Esproprio Viabilità		Occupazione Temporanea Cavidotto
	Occupazione Temporanea		Occupazione Temporanea per Viabilità		Esproprio SET Terna

D						DATE	SCALE	1/2000	<p>Parco eolico "La Regina"</p> <p>A.16.a.16_18.07 - Plan. Catastale e Particellare Grafico Banzi (Pz)</p>	<p>F4 Ingegneria srl</p> <p>CAD Vers.: n Page Vers.: X</p> <p>Name collection: Page: 10</p> <p>Collection Cont: 15</p> <p>CAD N°: A.16.a.16_18 - Plan</p>
C					10/18	DRAWN	F4			
B					10/18	CHECKED	XXX			
A	22/10/2018	XXX	XXX	XXX	10/18	REVISED-EDPR	XXX			
EDIC.	DATE	DRAWN	CHECKED	REVISED-EDPR	INDICATE MODIFICATION			MODIFICATION	Format A1	



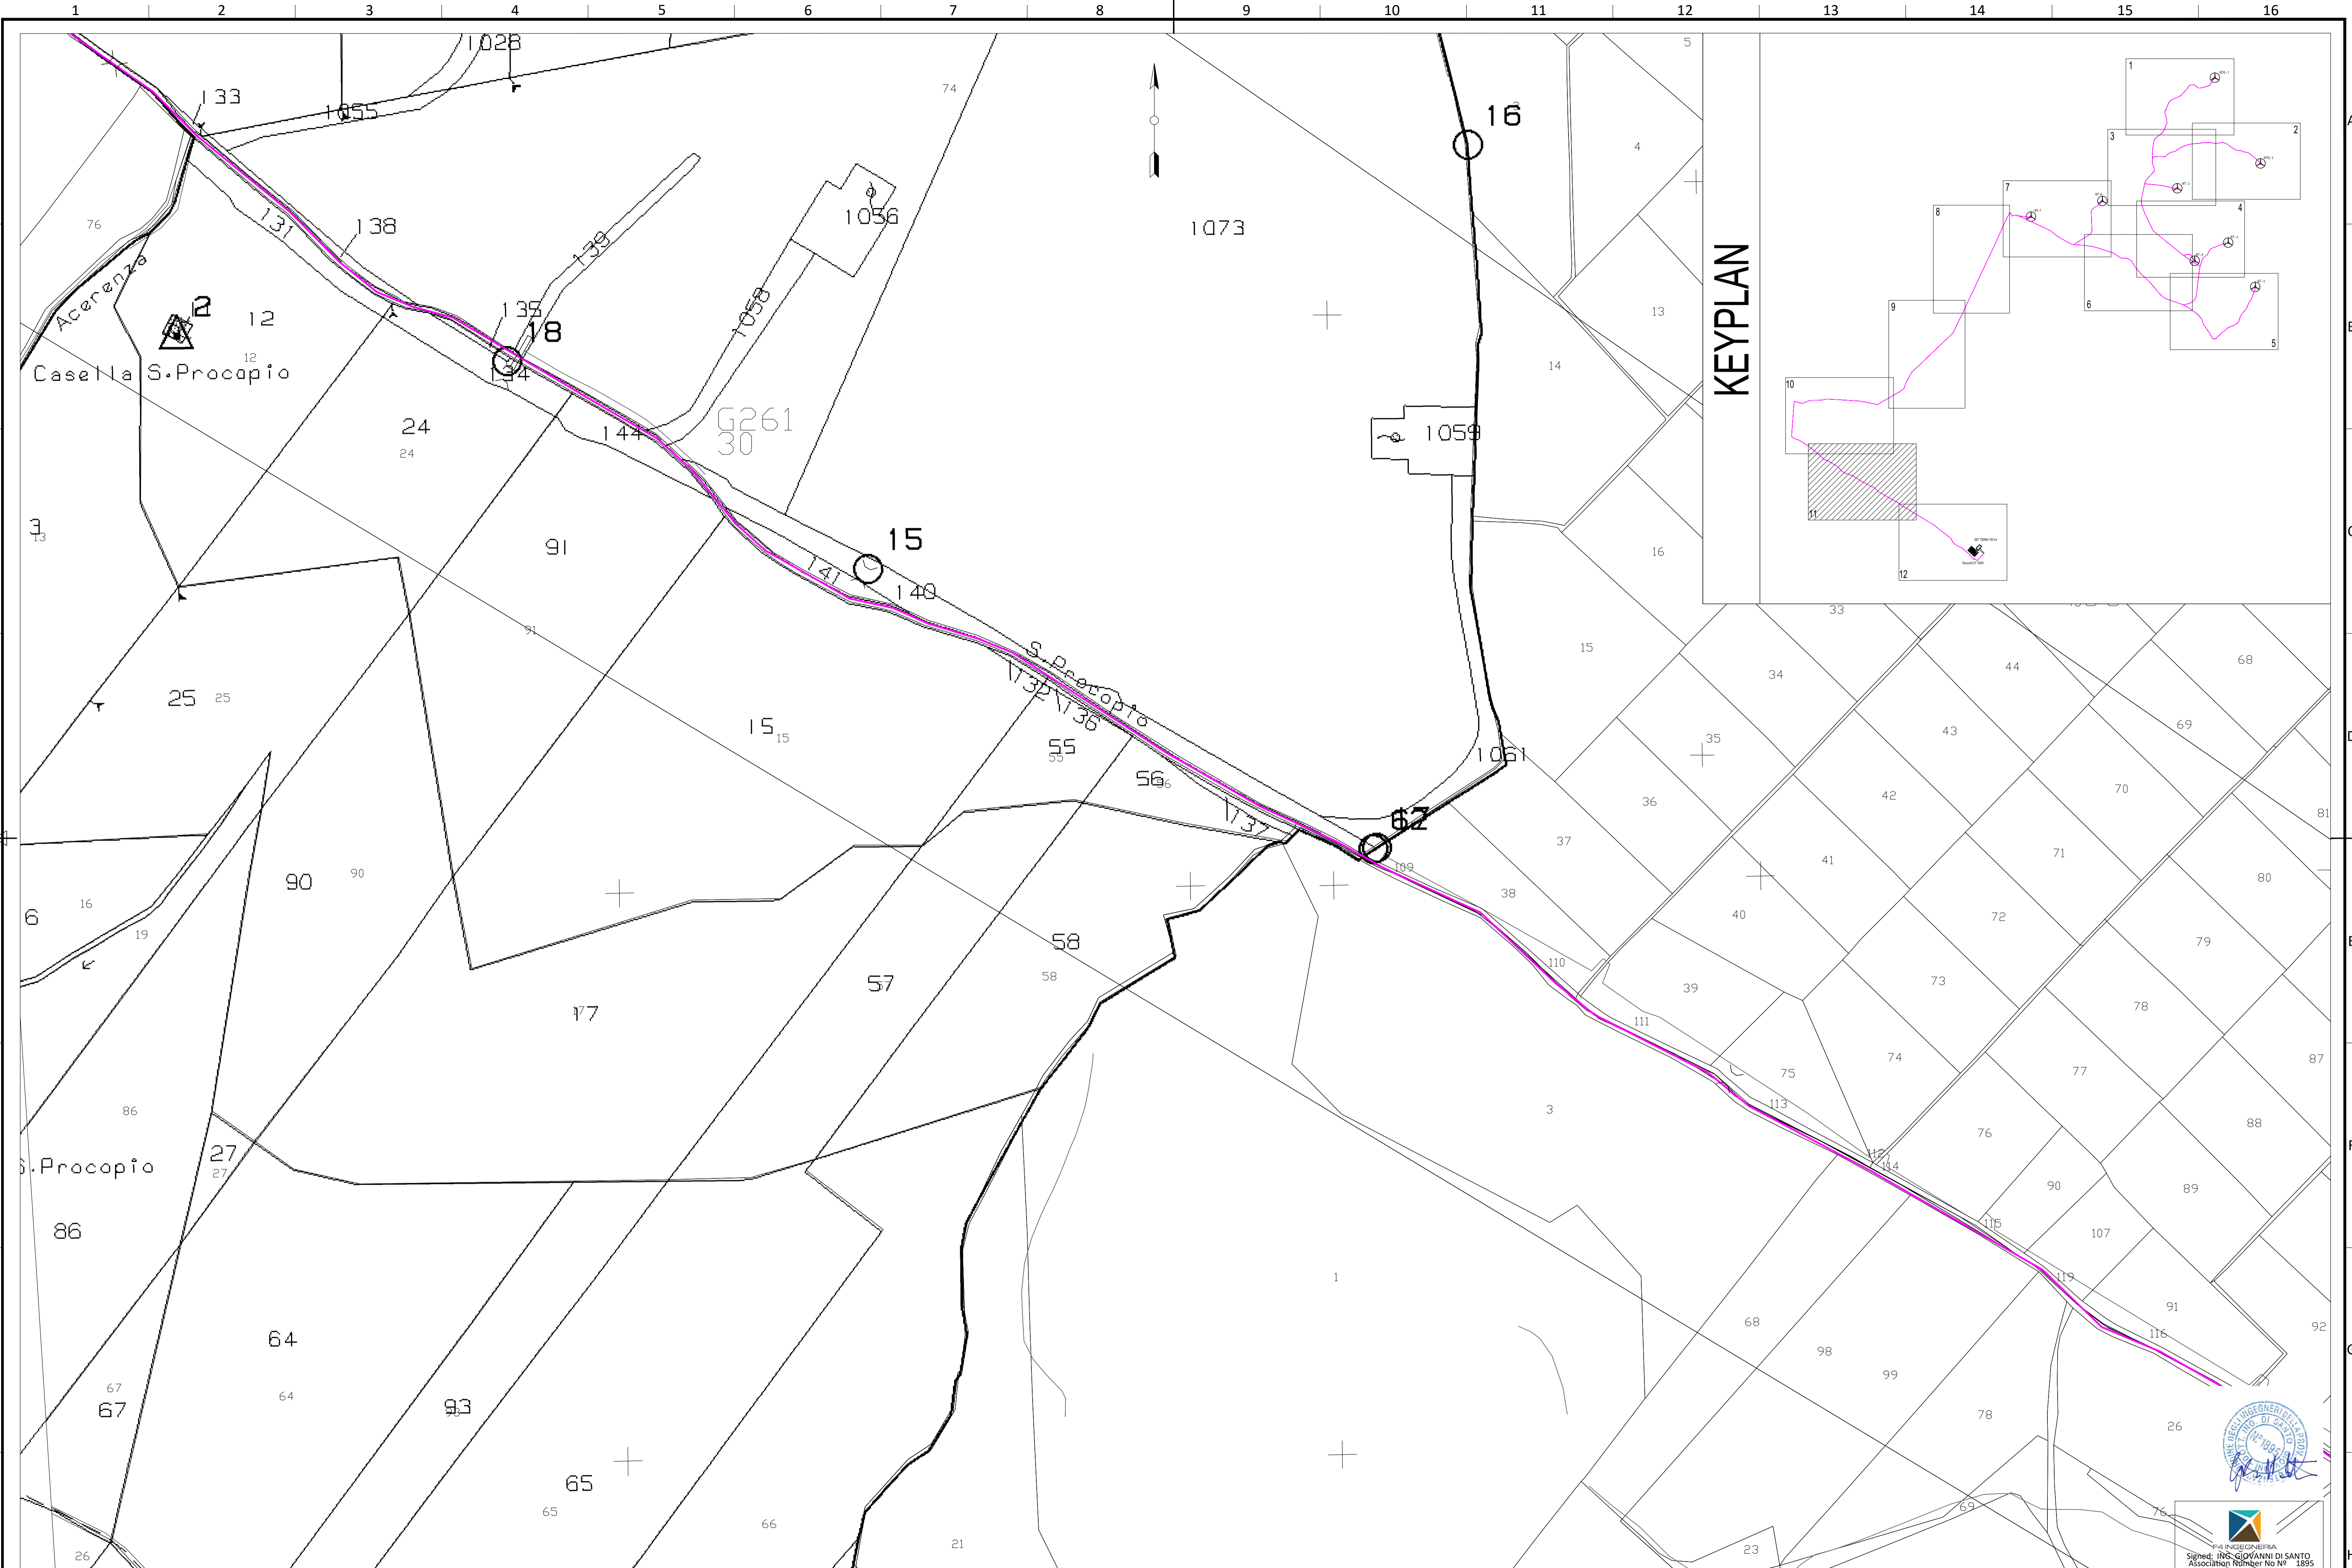

KEYPLAN

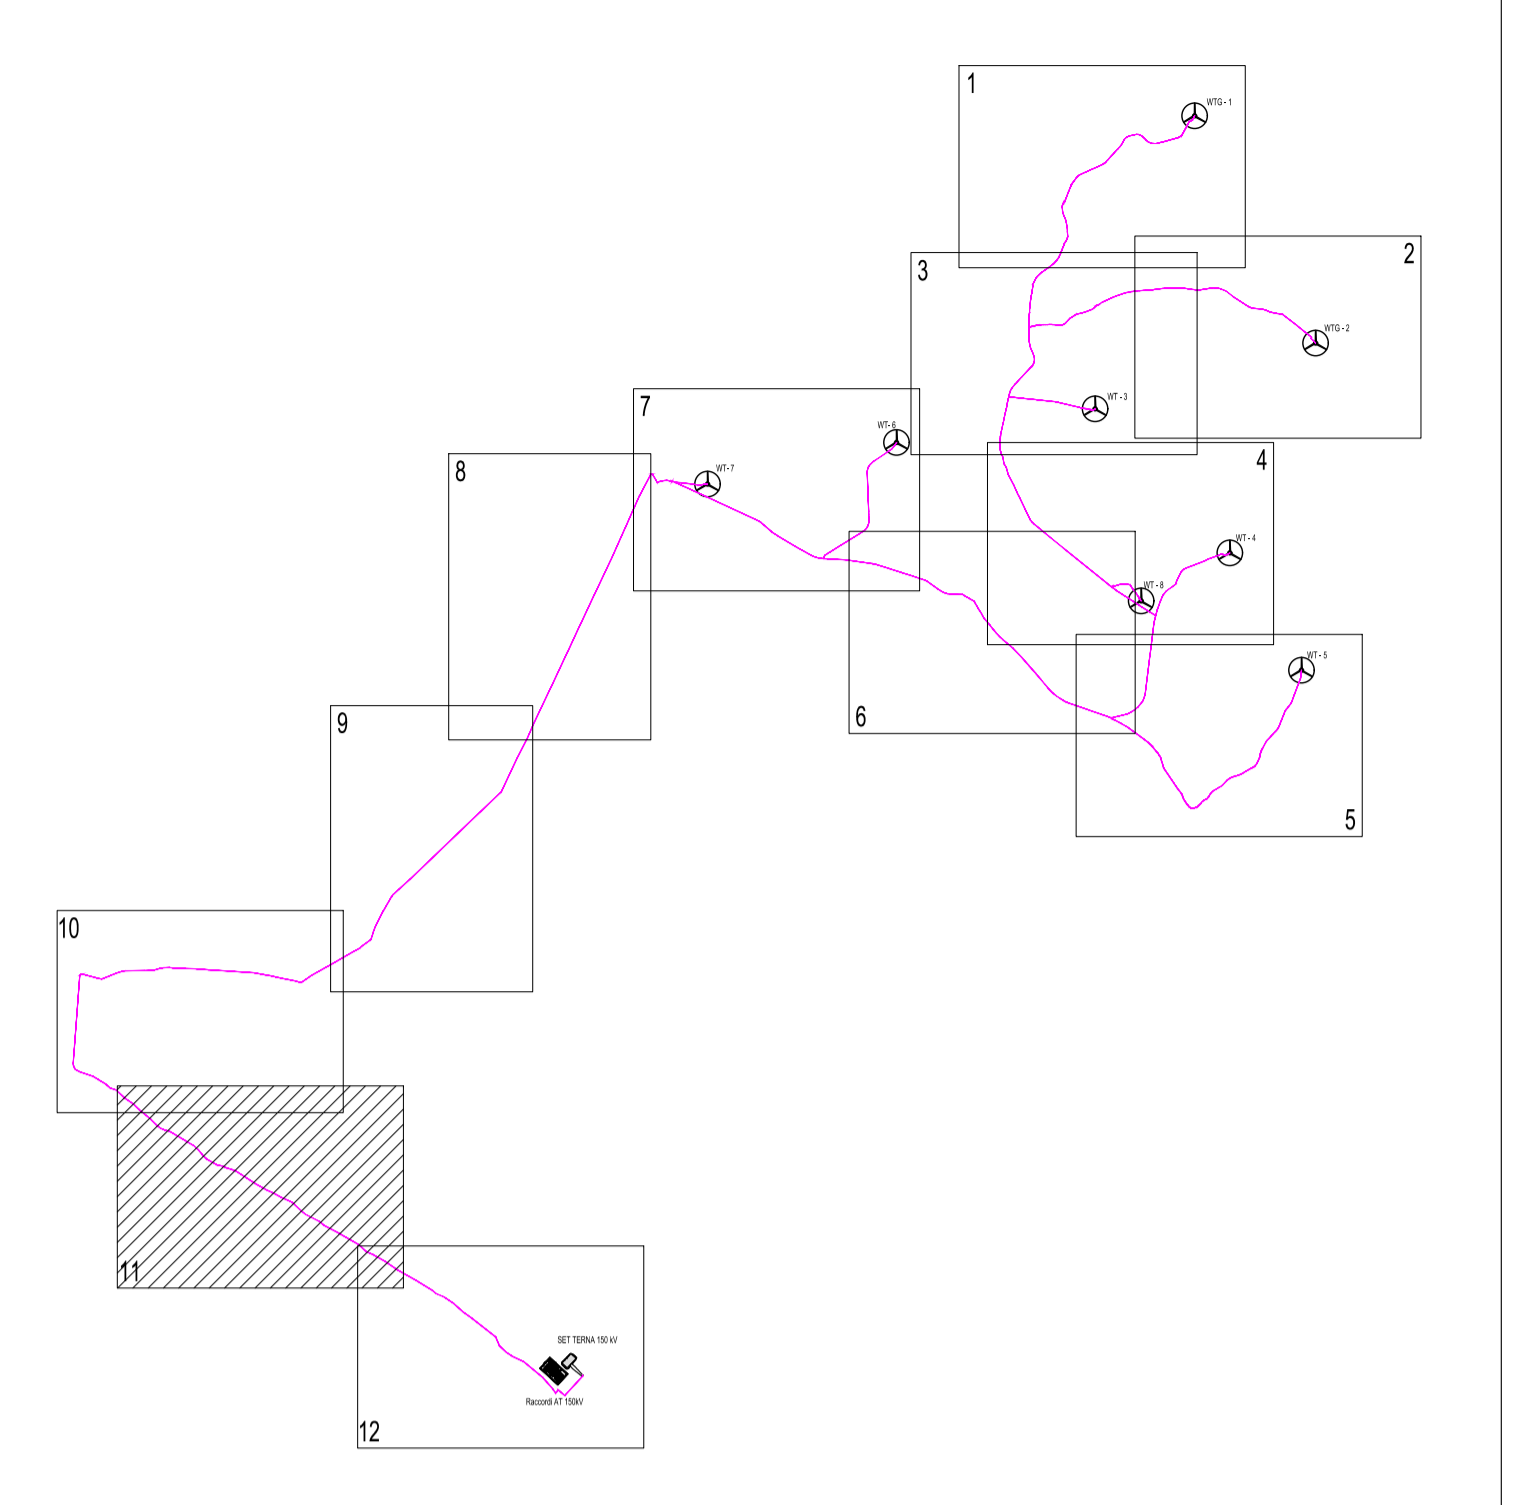

LEGENDA

Esproprio Fondazione	Servitù Aerea	Servitù Cavidotto
Esproprio Area a Servizio	Esproprio Viabilità	Occupazione Temporanea Cavidotto
Occupazione Temporanea	Occupazione Temporanea per Viabilità	Esproprio SET Terna


EDIC.	DATE	DRAWN	CHECKED	REVISED-EDPR	MODIFICATION
D					
C					
B					
A	22/10/2018	XXX	XXX	XXX	


DATE	SCALE
10/18	1/2000
10/18	DRAWN F4
10/18	CHECKED XXX
10/18	REVISED-EDPR XXX

Parco eolico "La Regina"


 A.16.a.16_18.11 - Plan. Catastale e Particolare Grafico

F4 Ingegneria srl	
CAD Vers.: n	Page Vers.: X
Name collection:	Page: 14
Collection:	Cont: 15
CAD N°: A.16.a.16_18 - Plan	

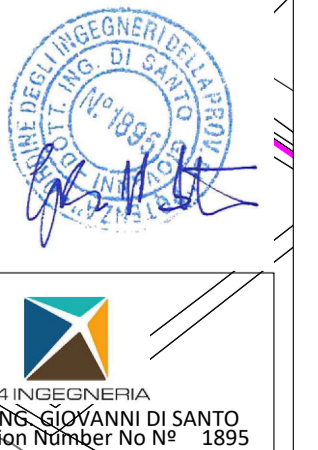

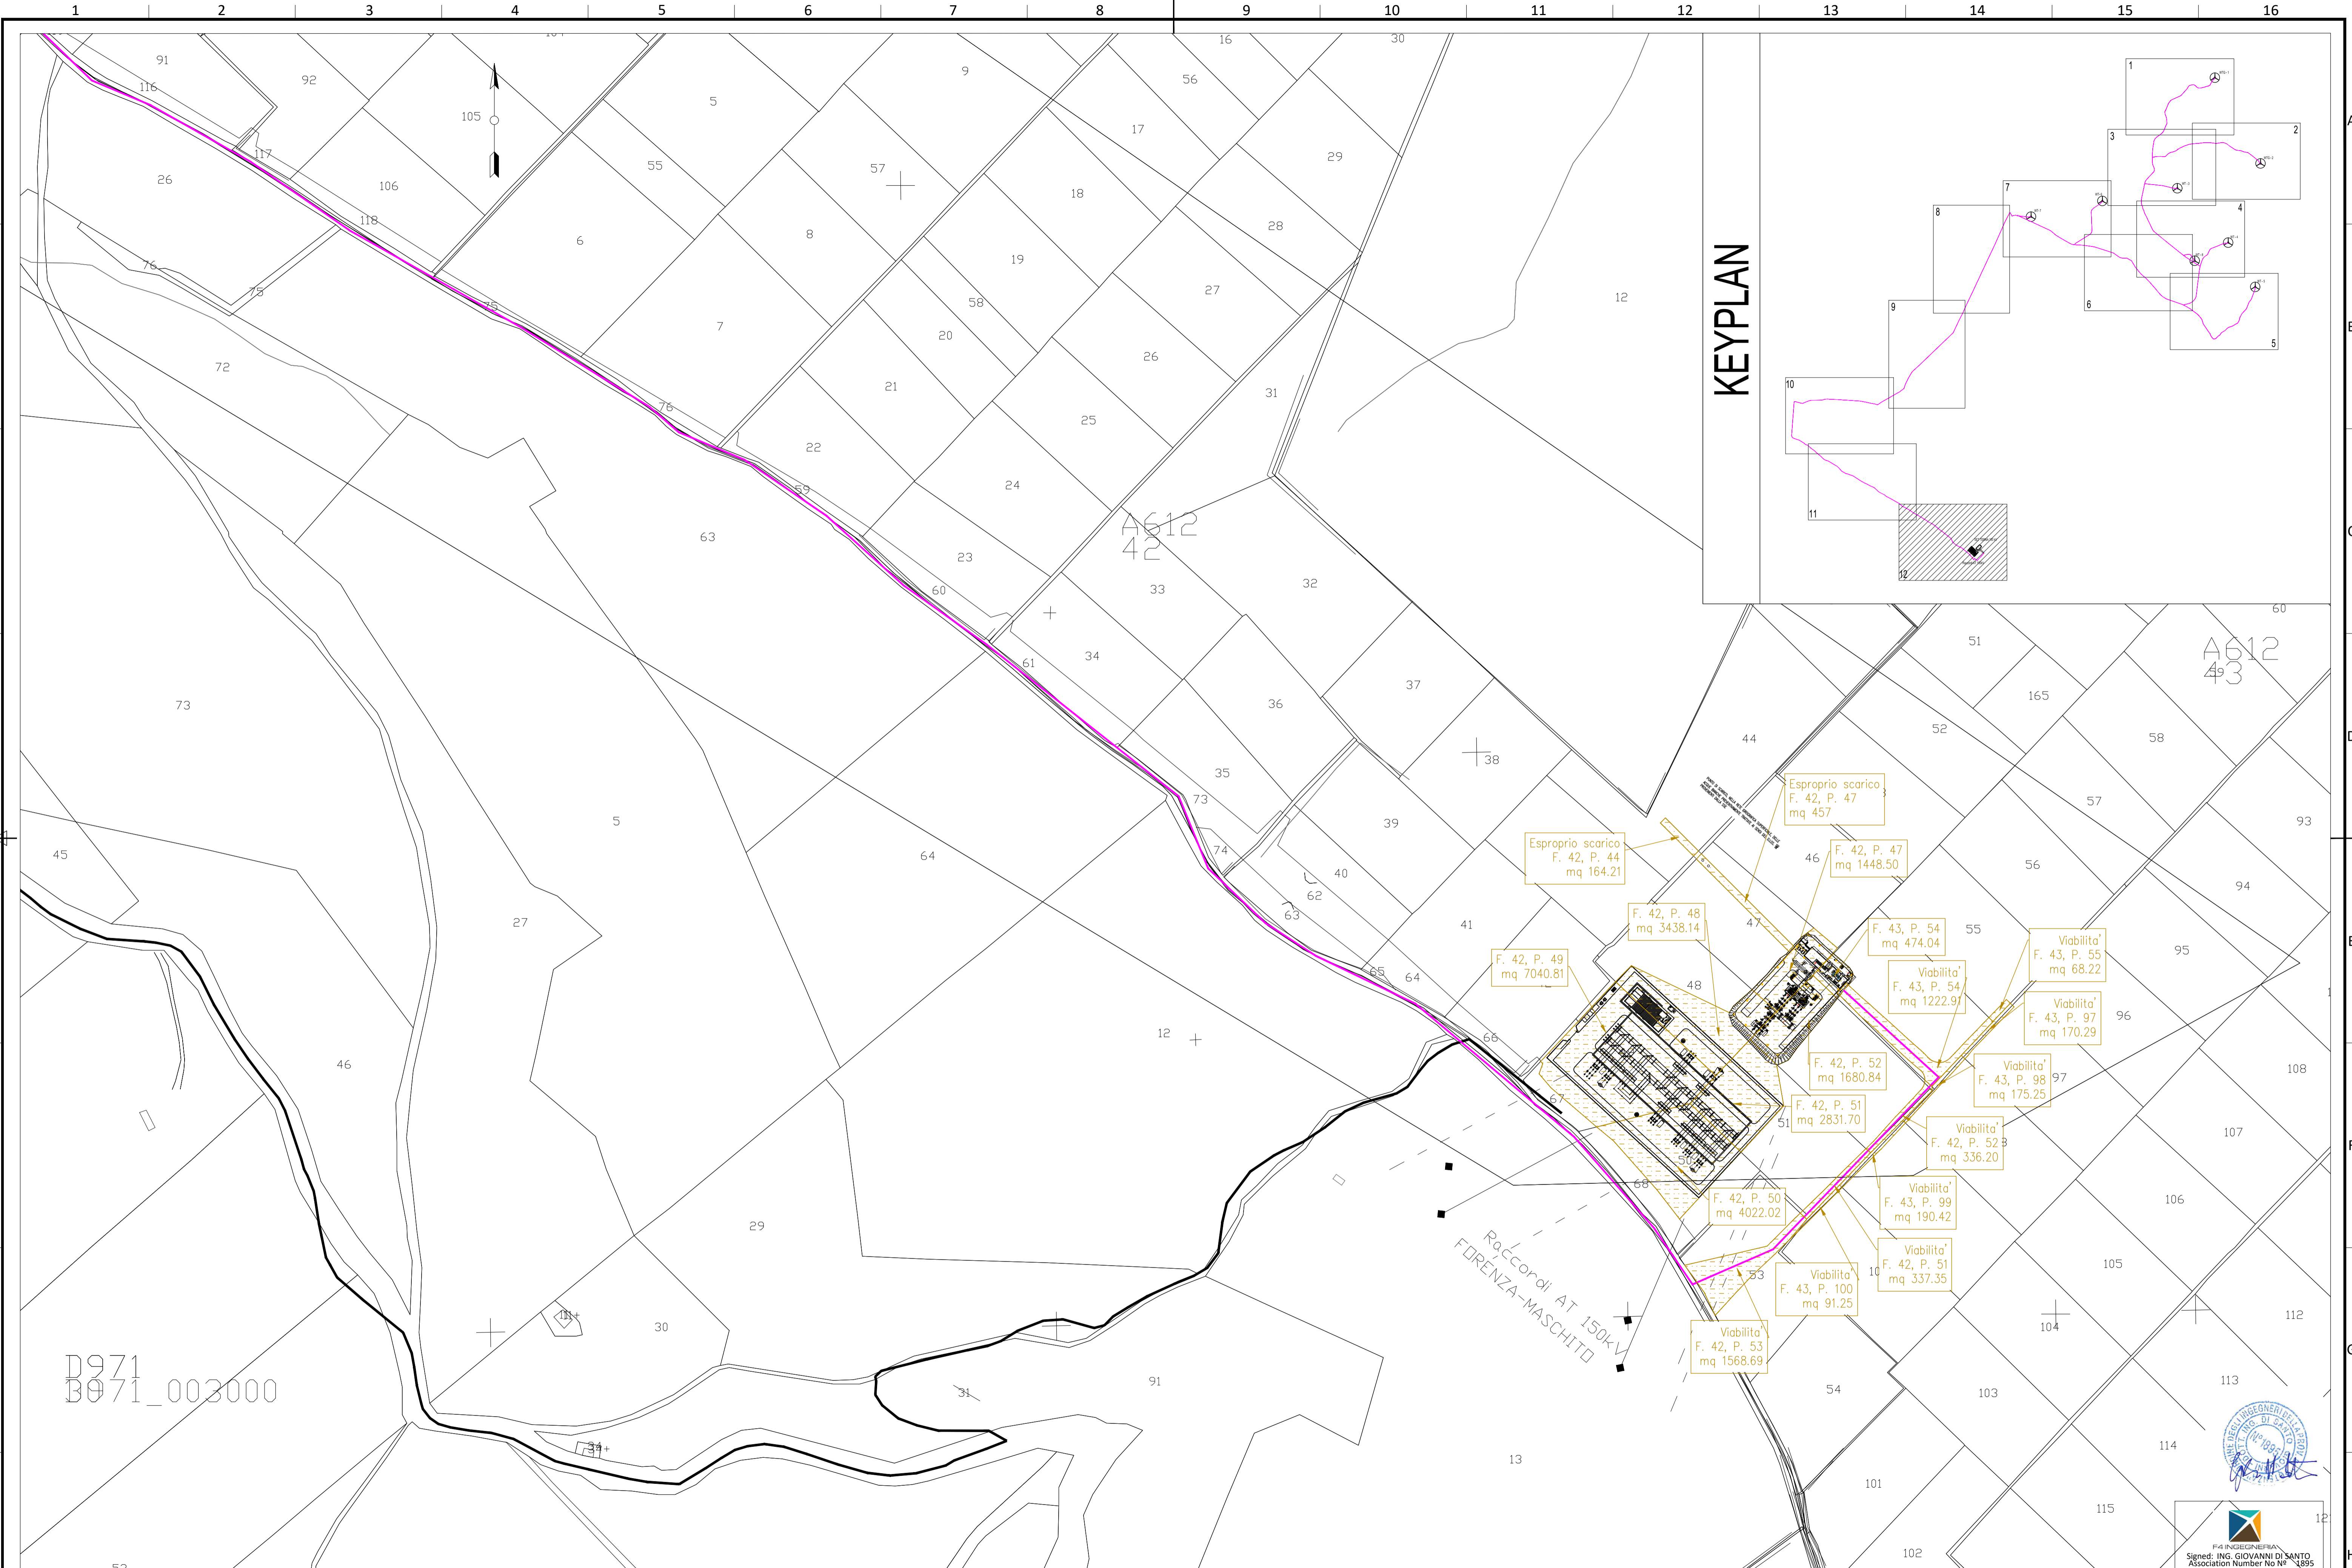

KEYPLAN

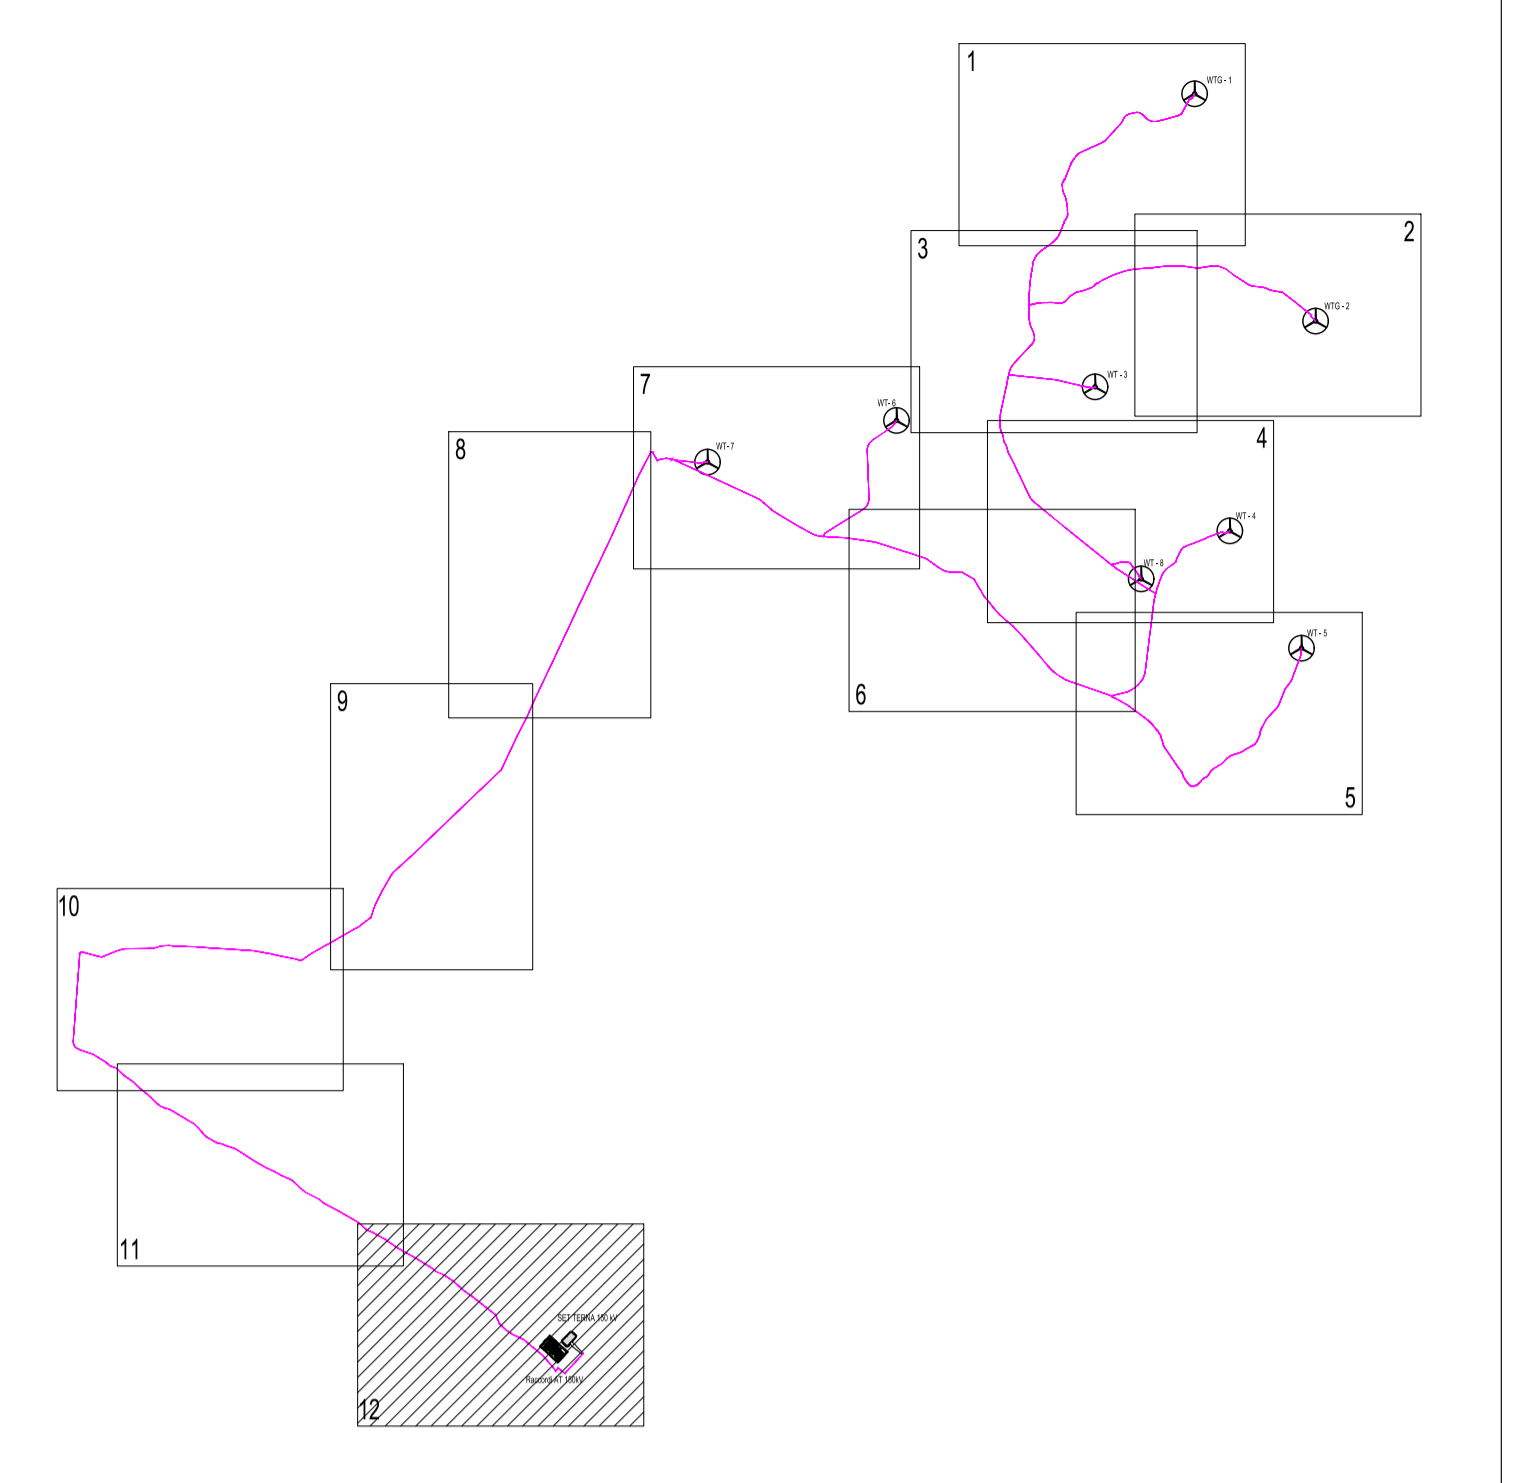

D971
B071_002000

A612
42

A612
43

Raccordi AT 150k-V
FIRENZA-MASCHITO

LEGENDA

	Esproprio Fondazione		Servitù Aerea		Servitù Cavidotto
	Esproprio Area a Servizio		Esproprio Viabilità		Occupazione Temporanea Cavidotto
	Occupazione Temporanea		Occupazione Temporanea per Viabilità		Esproprio SET Terna

EDIC.	DATE	DRAWN	CHECKED	REVISED-EDPR	MODIFICATION
D					
C					
B					
A	22/10/2018	XXX	XXX	XXX	

DATE	SCALE	1/2000
10/18	DRAWN	F4
10/18	CHECKED	XXX
10/18	REVISED-EDPR	XXX

Parco eolico "La Regina"
Banzi (Pz)

F4 Ingegneria srl
CAD Vers: n Page Vers: X
Name collection: Page: 14
Collection: Cont: 15
CAD N°: A.16.a.16_18 - Plan

