WTG3
9
Progr : 0+400.00
Scala : 200:200
Q.Rif. : 510.00

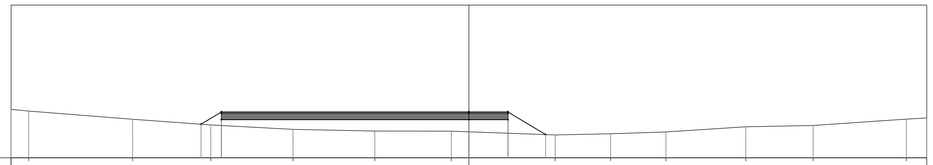

| | | | | | | | | | | | | |
|---|---|---|---|---|---|---|---|---|---|---|---|---|
| PROGRESSIVE TERRENO | 30.00 | -28.85 | -22.04 | -16.91 | -11.53 | -6.17 | -1.16 | 5.65 | 9.28 | 12.90 | 18.13 | 22.54 | 28.65 | 30.00 |
| QUOTE TERRENO | 513.17 | 513.06 | 512.53 | 512.15 | 511.86 | 511.75 | 511.74 | 511.70 | 511.50 | 511.58 | 511.69 | 512.03 | 512.12 | 512.53 | 512.61 |
| PROGRESSIVE PROGETTO | | | | -16.22 | | | 0.00 | 2.56 | | | | | | | |
| QUOTE PROGETTO | | | | 512.50 | | | 512.50 | 512.50 | | | | | | | |
| QUOTE PROG. STRATO FINITO | | | | 513.00 | | | 513.00 | 513.00 | | | | | | | |

WTG3
7
Progr : 0+300.00
Scala : 200:200
Q.Rif. : 510.00

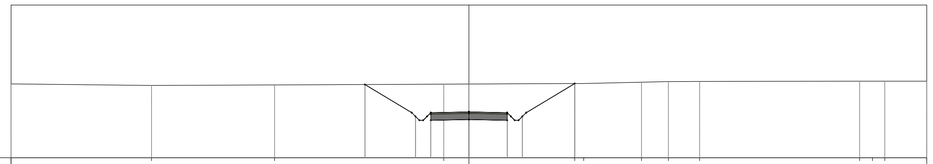

| | | | | | | | | | | | | | | | | |
|---|---|---|---|---|---|---|---|---|---|---|---|---|---|---|---|---|
| PROGRESSIVE TERRENO | 30.00 | -20.80 | -12.74 | -1.65 | 6.93 | 7.52 | 11.30 | 13.07 | 15.11 | 25.60 | 26.44 | 27.24 | 30.00 |
| QUOTE TERRENO | 514.84 | 514.74 | 514.76 | 514.82 | 514.83 | 514.86 | 514.86 | 514.94 | 514.98 | 514.99 | 515.01 | 515.01 | 515.01 | 515.02 |
| PROGRESSIVE PROGETTO | | | | | | | | | | | | | | | | |
| QUOTE PROGETTO | | | | | | | | | | | | | | | | |
| QUOTE PROG. STRATO FINITO | | | | | | | | | | | | | | | | |

WTG3
8
Progr : 0+350.00
Scala : 200:200
Q.Rif. : 510.00

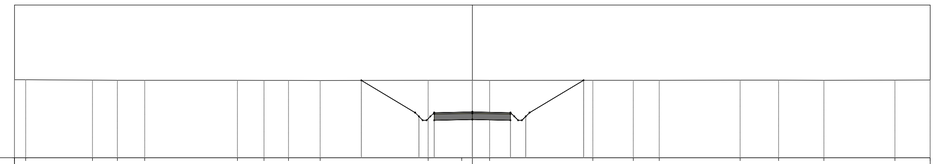

| | | | | | | | | | | | | | | | | | | | | | | |
|---|---|---|---|---|---|---|---|---|---|---|---|---|---|---|---|---|---|---|---|---|---|---|
| PROGRESSIVE TERRENO | 30.00 | -29.27 | -24.89 | -23.26 | -21.47 | -15.39 | -13.65 | -12.04 | -9.97 | -2.90 | -0.70 | 1.13 | 7.90 | 10.54 | 12.24 | 17.54 | 20.07 | 23.03 | 27.68 | 30.00 |
| QUOTE TERRENO | 515.10 | 515.11 | 515.08 | 515.07 | 515.07 | 515.07 | 515.06 | 515.06 | 515.06 | 515.07 | 515.07 | 515.06 | 515.07 | 515.07 | 515.07 | 515.08 | 515.08 | 515.07 | 515.08 | 515.09 |
| PROGRESSIVE PROGETTO | | | | | | | | | -7.27 | -3.50 | 0.00 | 2.50 | 7.29 | | | | | | | |
| QUOTE PROGETTO | | | | | | | | | 515.06 | 512.70 | 512.50 | 512.45 | 515.07 | | | | | | | |
| QUOTE PROG. STRATO FINITO | | | | | | | | | 515.06 | 512.70 | 513.00 | 512.95 | 515.07 | | | | | | | |

WTG3
5
Progr : 0+200.00
Scala : 200:200
Q.Rif. : 500.00

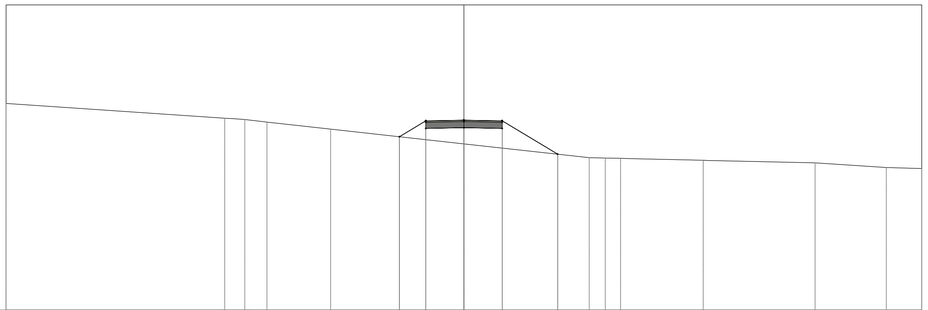

| | | | | | | | | | | | | | | | | |
|---|---|---|---|---|---|---|---|---|---|---|---|---|---|---|---|---|
| PROGRESSIVE TERRENO | 30.00 | -15.67 | -15.04 | -14.36 | -12.91 | -8.73 | 8.20 | 9.26 | 10.26 | 11.05 | 15.67 | 16.46 | 23.01 | 27.67 | 30.00 |
| QUOTE TERRENO | 513.54 | 512.57 | 512.53 | 512.49 | 512.32 | 511.86 | 510.89 | 509.99 | 509.97 | 509.95 | 509.92 | 509.82 | 509.79 | 509.65 | 509.34 | 509.27 |
| PROGRESSIVE PROGETTO | | | | | | | -4.23 | -2.50 | 2.50 | 6.14 | | | | | | |
| QUOTE PROGETTO | | | | | | | 511.36 | 511.90 | 511.90 | 510.21 | | | | | | |
| QUOTE PROG. STRATO FINITO | | | | | | | 511.36 | 512.40 | 512.40 | 510.21 | | | | | | |

WTG3
6
Progr : 0+250.00
Scala : 200:200
Q.Rif. : 510.00

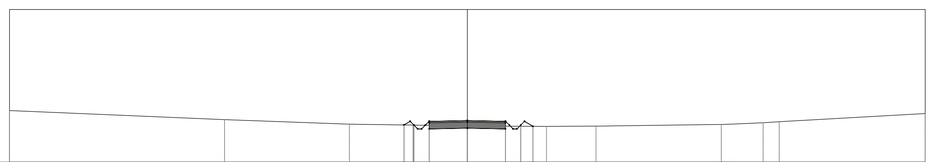

| | | | | | | | | | | | | | | | | | | | | |
|---|---|---|---|---|---|---|---|---|---|---|---|---|---|---|---|---|---|---|---|---|
| PROGRESSIVE TERRENO | 30.00 | -15.91 | -7.73 | -3.56 | 0.94 | 5.18 | 8.42 | 16.64 | 17.23 | 19.38 | 20.43 | 30.00 |
| QUOTE TERRENO | 513.38 | 512.78 | 512.49 | 512.42 | 512.37 | 512.36 | 512.34 | 512.36 | 512.47 | 512.49 | 512.56 | 512.65 | 513.16 |
| PROGRESSIVE PROGETTO | | | | -4.15 | -3.50 | -3.00 | -2.50 | 2.50 | 3.00 | 3.50 | 4.30 | | | | | | | | | |
| QUOTE PROGETTO | | | | 512.43 | 512.42 | 512.17 | 512.17 | 512.22 | 512.17 | 512.17 | 512.42 | 512.35 | | | | | | | | |
| QUOTE PROG. STRATO FINITO | | | | 512.43 | 512.42 | 512.17 | 512.67 | 512.72 | 512.67 | 512.42 | 512.35 | | | | | | | | | |

F4 INGEGNERIA
Signed: ING. GIOVANNI DI SANTO
Association Number No Nº 1895

| | | | | | | | | |
|---|---|---|---|---|---|---|---|---|
| D | | | | | | DATE | SCALE 1/200 | |
| C | | | | | | 10/18 | DRAWN | F4 |
| B | | | | | | MM/YY | CHECKED | XXX |
| A | DD/MM/YY | XXX | XXX | XXX | INDICATE MODIFICATION | MM/YY | REVISED-EDPR | XXX |
| EDIC. | DATE | DRAWN | CHECKED | REVISED-EDPR | MODIFICATION | Format A1 | | |

renewables

Parco eolico "La Regina"

A.16.a.17.10 - Sezioni trasversali di progetto WTG3
Banzi (Pz)

F4 Ingegneria srl

| | |
|---|---|
| CAD Vers.: | Page Vers.: X |
| Name collection: Collection | Page: XX Cont: xx |
| CAD Nº: WTG3 - (3).dwg | |