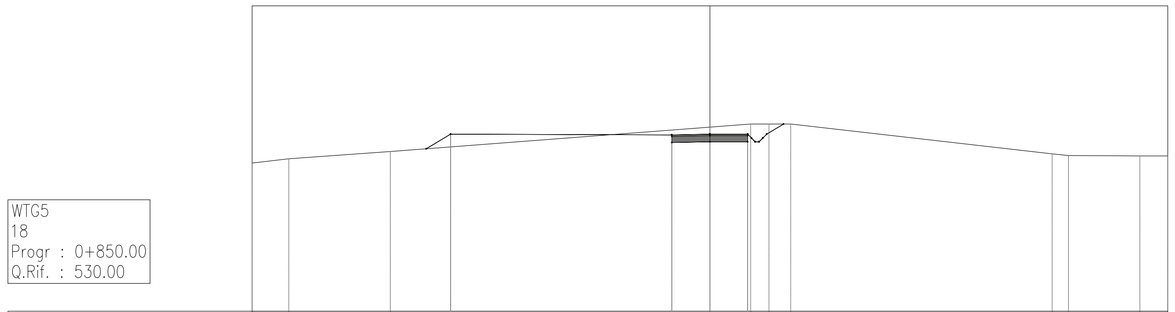

WTG5
18
Progr : 0+850.00
Q.Rif. : 530.00

PROGRESSIVE TERRENO	30.00	27.59	20.94			0.00	2.67	3.87	5.29		22.43	23.50	28.17	30.00
QUOTE TERRENO	539.70	539.99	540.46			542.06	542.27	542.26	542.26		540.31	540.20	540.18	540.17
PROGRESSIVE PROGETTO				16.99		2.50	0.00	2.47						
QUOTE PROGETTO				541.60		541.05	541.10	541.10						
QUOTE PROG. STRATO FINITO				541.60		541.55	541.60	541.60						

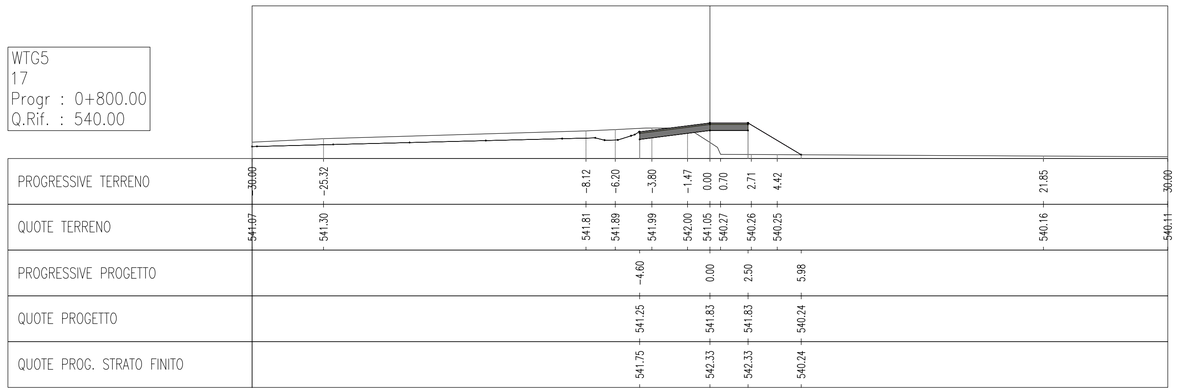

WTG5
17
Progr : 0+800.00
Q.Rif. : 540.00

PROGRESSIVE TERRENO	30.00	25.32			8.12	6.20	3.80	1.47	0.00	0.70	2.71	4.42	21.85	30.00
QUOTE TERRENO	541.07	541.30			541.81	541.89	541.99	542.00	541.05	540.27	540.26	540.25	540.16	540.11
PROGRESSIVE PROGETTO							4.60		0.00		2.50	5.98		
QUOTE PROGETTO							541.25		541.83		541.83	540.24		
QUOTE PROG. STRATO FINITO							541.75		542.33		542.33	540.24		

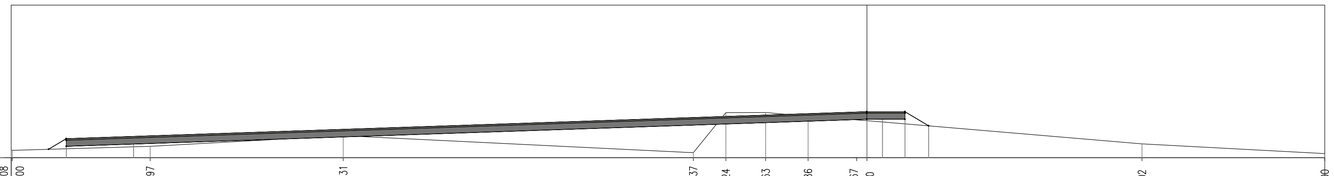

WTG5
16
Progr : 0+775.00
Q.Rif. : 540.00

PROGRESSIVE TERRENO	56.08	56.00	46.97		34.31		11.37	9.24	6.63	3.86	0.67	0.00	18.02	30.00
QUOTE TERRENO	540.48	540.49	540.75		541.44		540.34	542.96	542.96	542.71	542.48	542.43	540.91	540.27
PROGRESSIVE PROGETTO		52.46	48.05									0.00	1.02	2.49	3.36	4.05			
QUOTE PROGETTO		540.75	540.90									542.52	542.52	542.52	542.50	542.09			
QUOTE PROG. STRATO FINITO		541.25	541.40									543.02	543.02	543.02	542.50	542.09			

F4 INGEGNERIA
Signed: ING. GIOVANNI DI SANTO
Association Number No Nº 1895

D						DATE	SCALE 1/200	renewables	F4 Ingegneria srl
C						MM/YY	DRAWN F4	Parco eolico "La Regina"	CAD Vers.: Page Vers.: X
B						MM/YY	CHECKED XXX	A.16.a.17.19 - Sezioni trasversali di progetto WTG5 Banzi (Pz)	Name collection: Collection Page: XX Cont: xx
A	DD/MM/YY	XXX	XXX	XXX	INDICATE MODIFICATION	MM/YY	REVISED-EDPR XXX		CAD Nº: WTG5 - (1).dwg
EDIC.	DATE	DRAWN	CHECKED	REVISED-EDPR	MODIFICATION	Format A1			