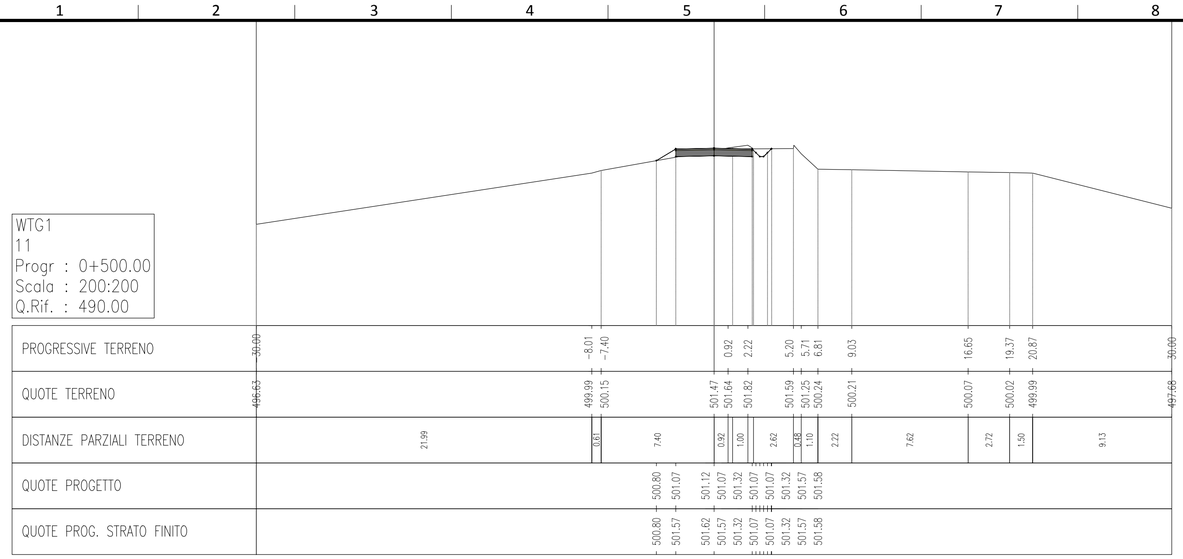

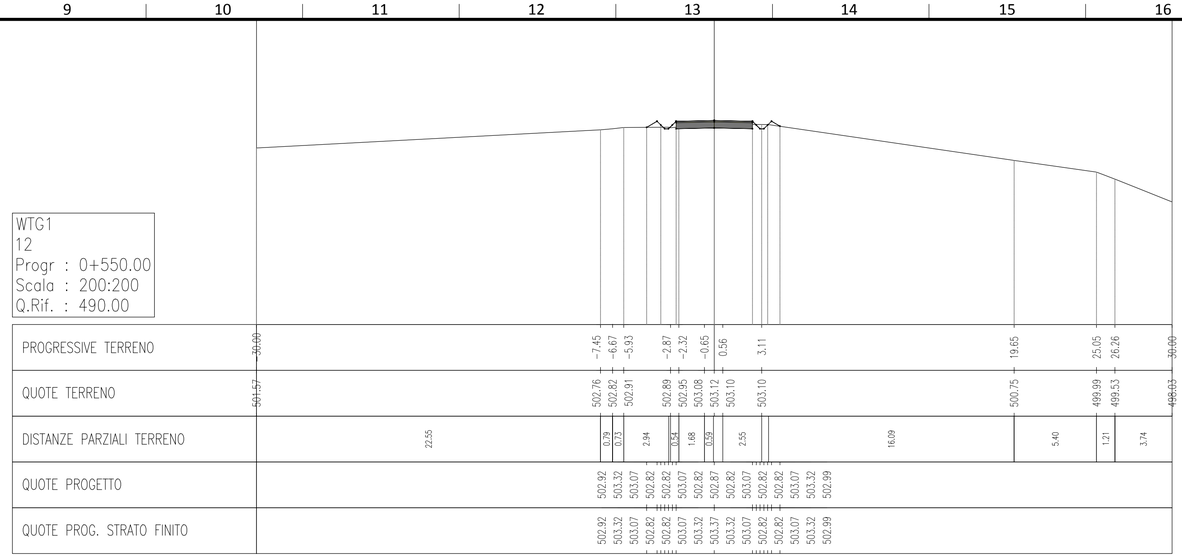

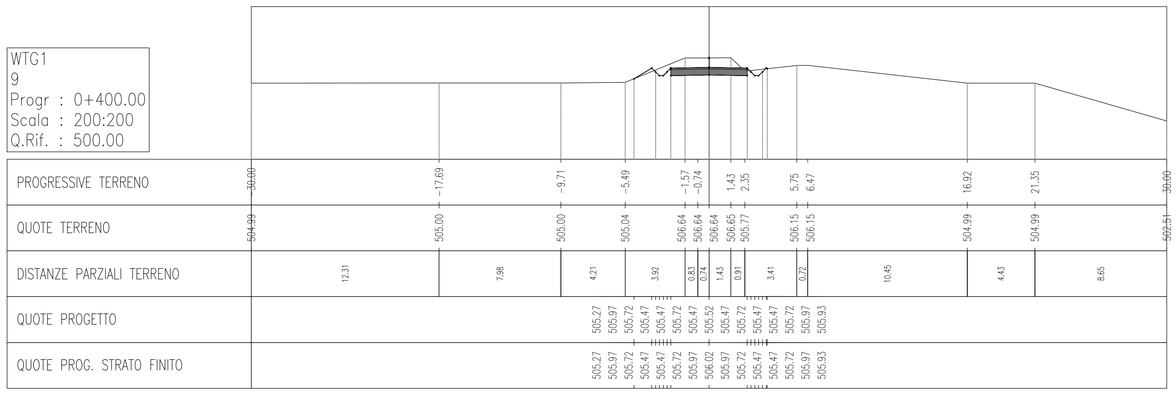

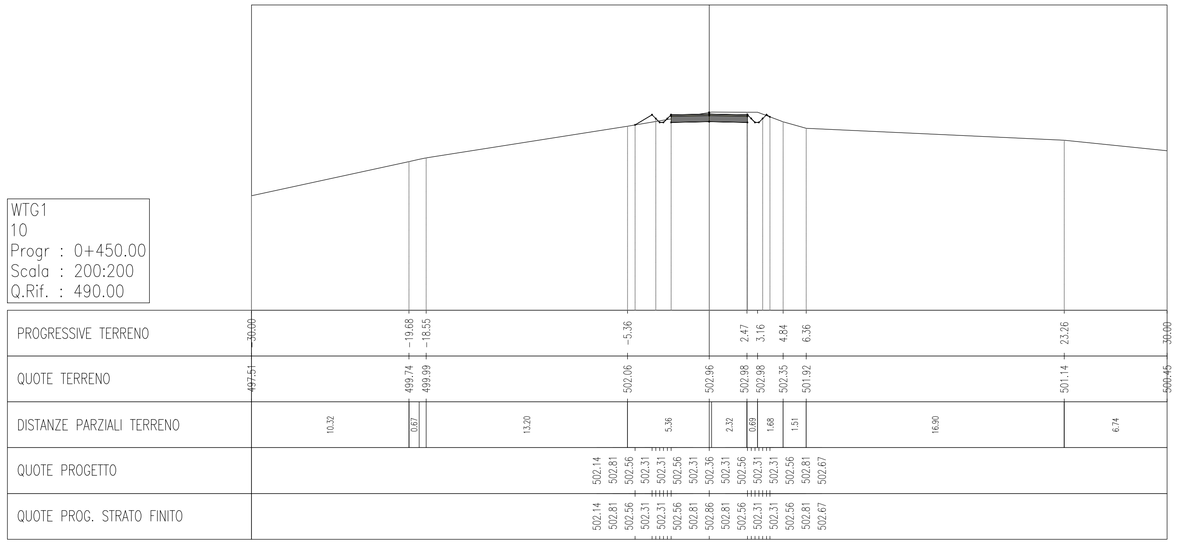

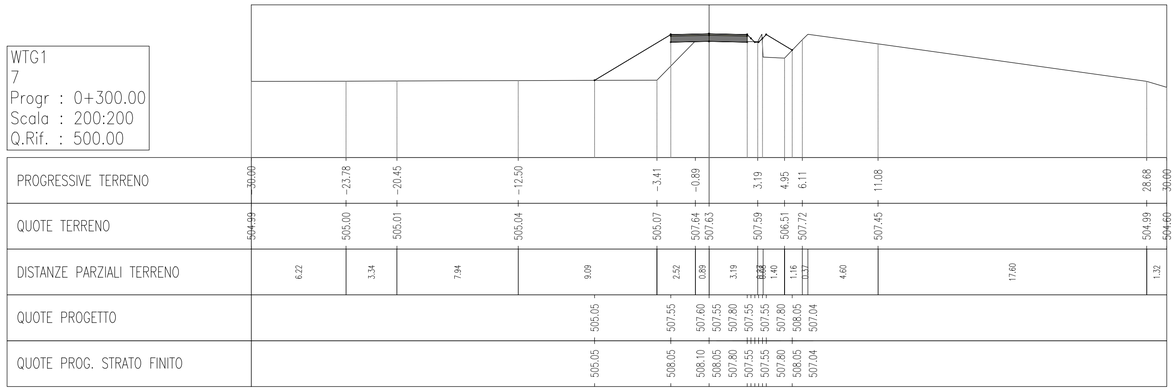

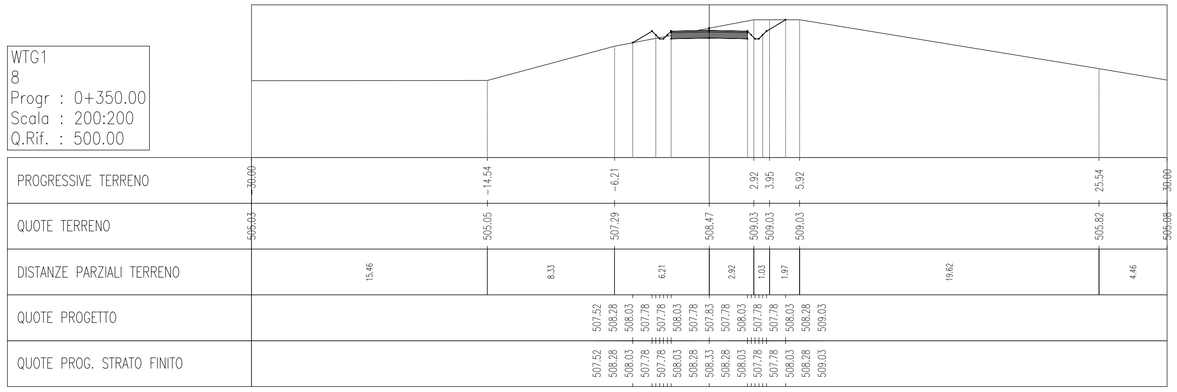

						DATE	SCALE 1/200
D							
C						10/18	DRAWN F4
B						MM/YY	CHECKED XXX
A	DD/MM/YY	XXX	XXX	XXX	INDICATE MODIFICATION	MM/YY	REVISED-EDPR XXX
EDIC.	DATE	DRAWN	CHECKED	REVISED-EDPR	MODIFICATION	Format A1	

renewables

Parco eolico "La Regina"

A.16.a.17.2 - Sezioni trasversali di progetto WTG1

Banzi (Pz)

F4 Ingegneria srl

CAD Vers.: | Page Vers.: X

Name collection: Collection | Page: XX | Cont: xx

CAD Nº: WTG1 - (18).dwg