




SEZIONE TIPO 1A - SU TERRENO IN FREGIO ALLA VIABILITA'

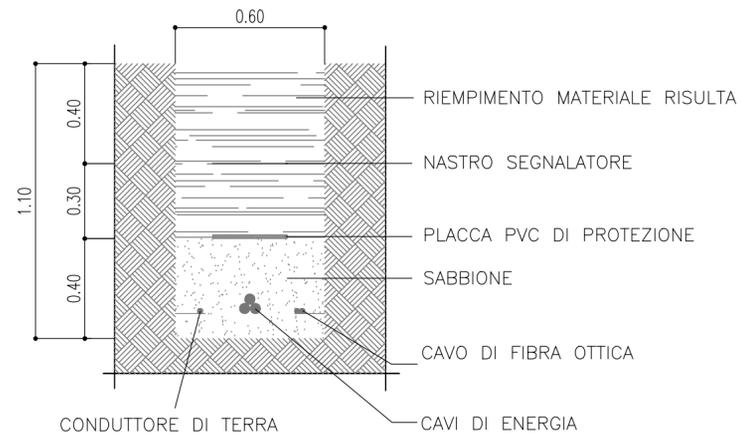


SEZIONE TIPO 2A IN CORRISPONDENZA DI ATTRAVERSAMENTI STRADALI, PISTE ESISTENTI O NUOVE COSTRUZIONI

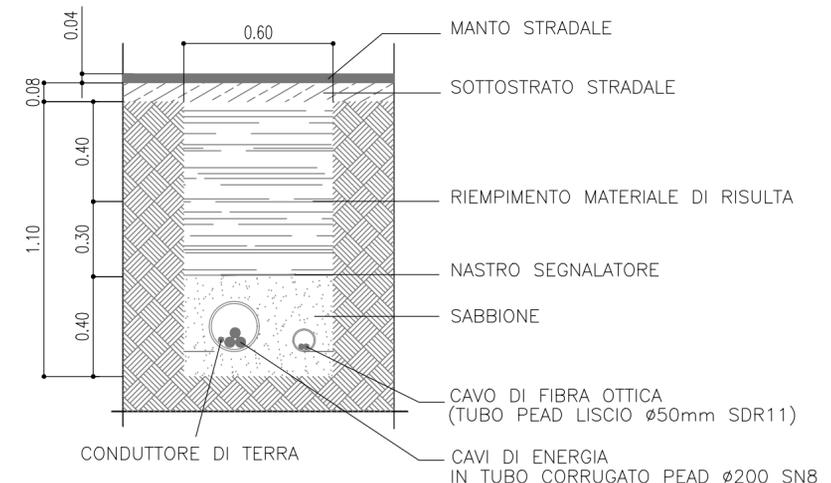


SEZIONE TIPO 1B

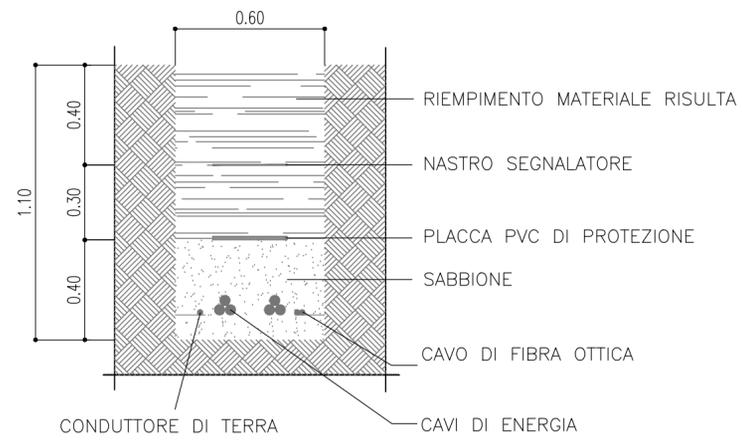


SEZIONE TIPO 2B

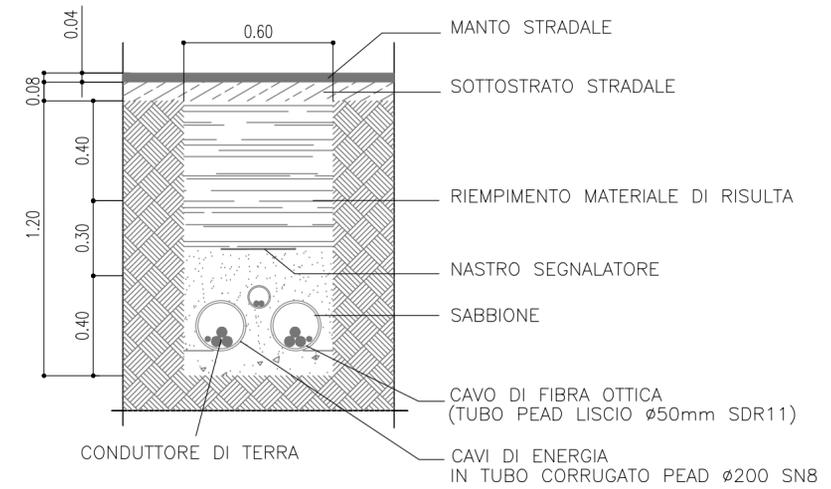

SEZIONE TIPO 1C

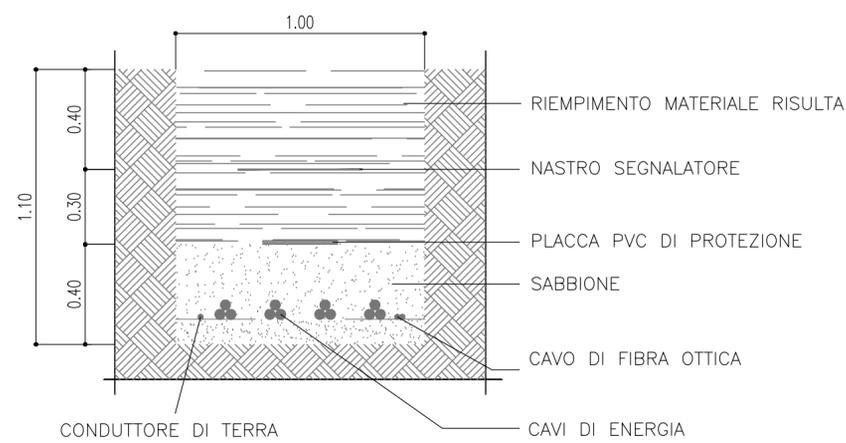

SEZIONE TIPO 2C

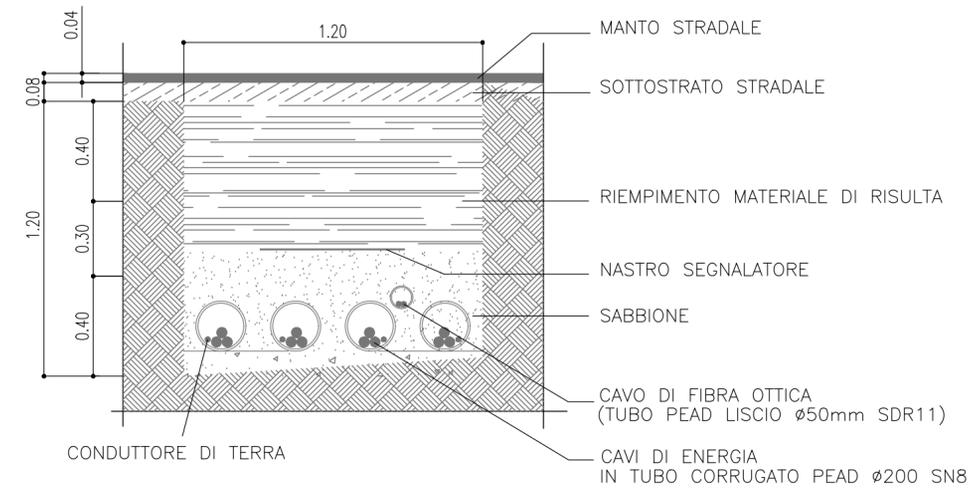

F4 INGEGNERIA  
Signed: ING. GIOVANNI DI SANTO  
Association Number No N° 1895

D						DATE	SCALE	1/20
C						10/18	DRAWN	F4
B						MM/YY	CHECKED	XXX
A	10/11/2018	F4	XXX	XXX		MM/YY	REVISED-EDPR	XXX
EDIC.	DATE	DRAWN	CHECKED	REVISED-EDPR			MODIFICATION	Format A2

		<b>F4 Ingegneria srl</b>	
<b>Parco eolico "La Regina"</b>		CAD Vers.: i	Page Vers.: A
A.16.a.17.1 Sezioni tipo cavidotti Banzi (Pz)		Name collection:	Page: 01
		Collection:	Cont: 01 di 01
		CAD No: A.16.a.17.1_sezioni	