


Il presente disegno e' di proprieta' aziendale - La Societa' tutelera' i propri diritti a termine di legge.

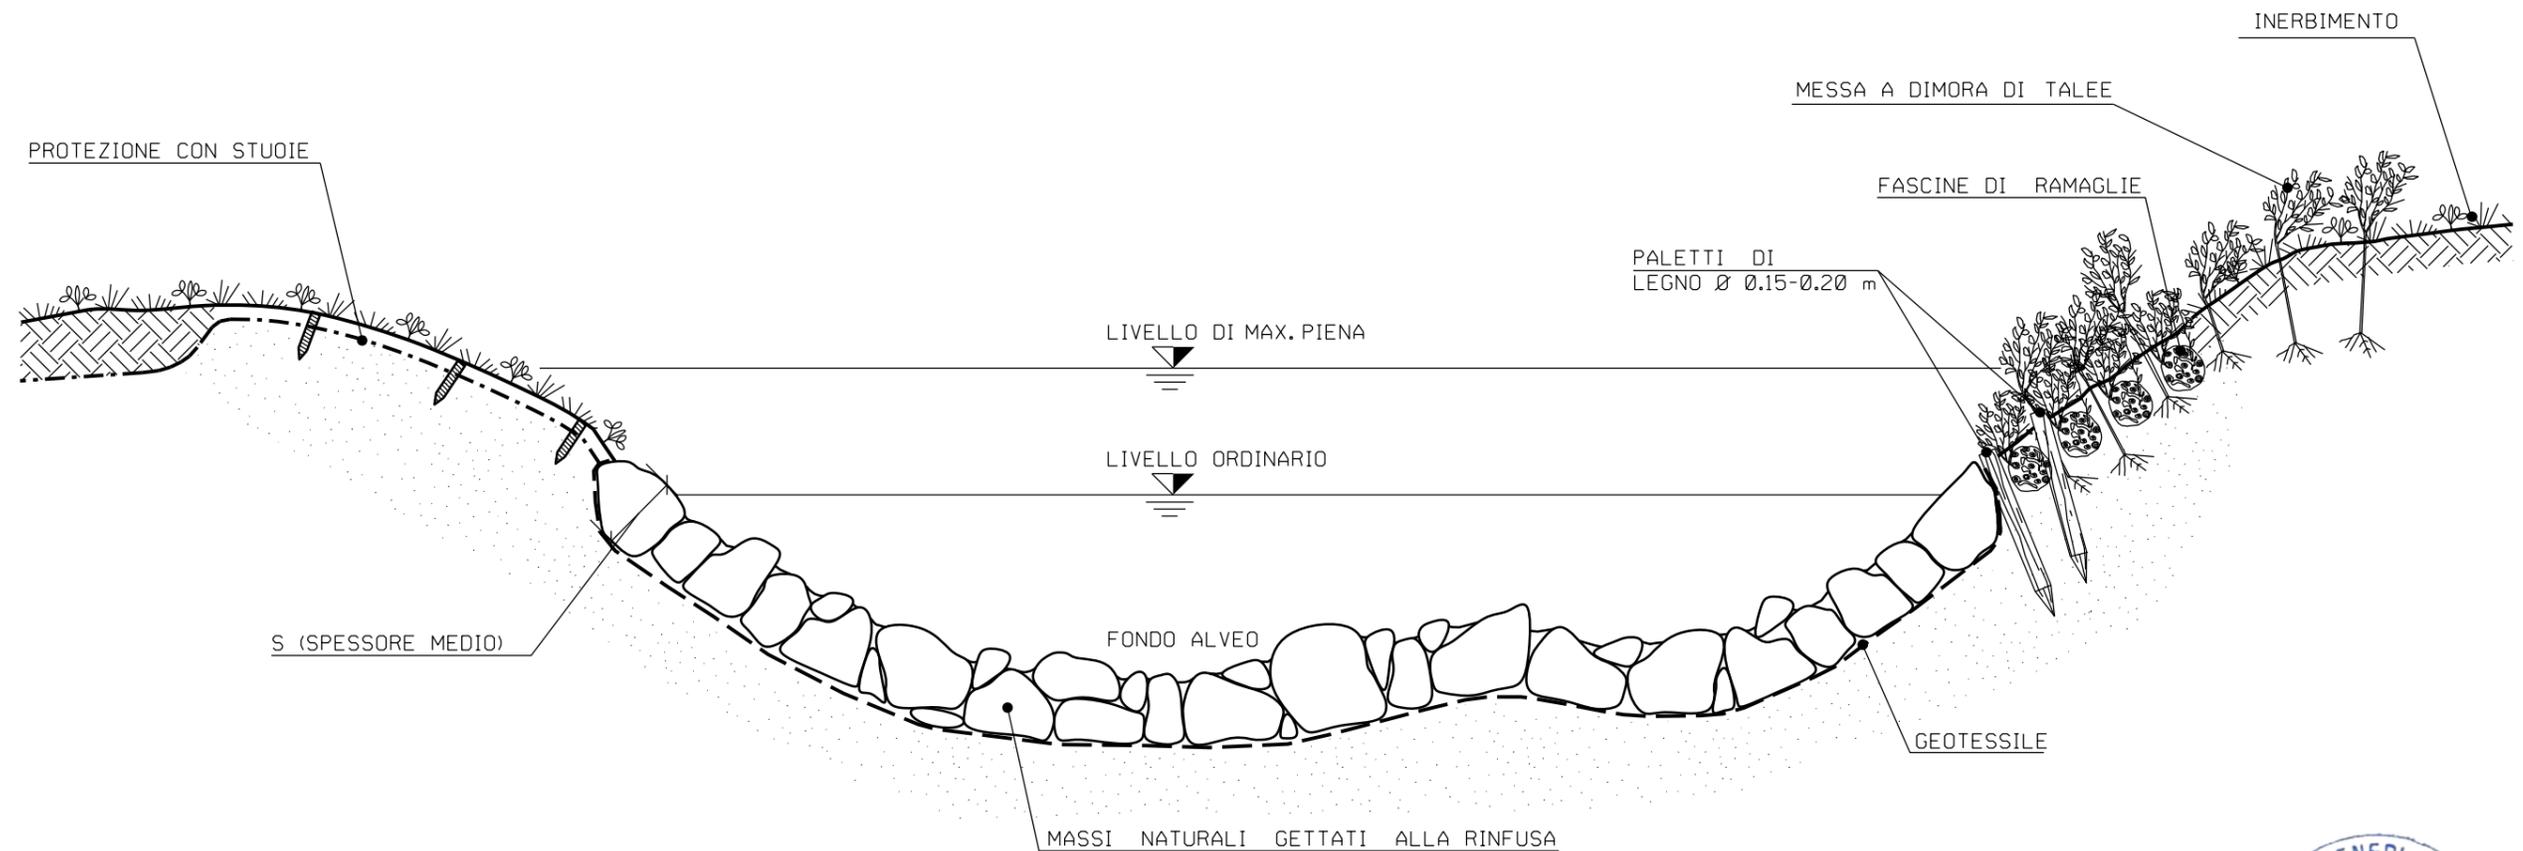

SCHEMA DIMENSIONALE	SPESSORE S (m)	PEZZATURA MASSI (m <sup>3</sup> )
A	0.30	≥ 0.30
B	0.50	≥ 0.30
C	0.80	≥ 0.50
D	1.00	≥ 0.70

LE MISURE SONO ESPRESSE IN METRI

0		15/05/2018	EMISSIONE	L. RINALDI	F. MARCHETTI	V. FORLIVESI G. GIOVANNINI
INDICE	DATA	REVISIONI		ELABORATO	VERIFICATO	APPROVATO AUTORIZZATO
			 Rif. TPIDL: 073670C-122-STC-3290-131 TECHNIP ITALY DIREZIONE LAVORI S.p.A.			Dis. <b>ST-130</b>
MET. DERIVAZIONE PER ALTINO II^ TRONCO VARIANTE E REALIZZAZIONE OPERE IDRAULICHE TORRENTE RIO SECCO (CH) DN 200 (8"), DP 75 bar						Comm. <b>NR/17462</b>
"SISTEMAZIONI IDRAULICHE" RICOSTITUZIONE ALVEO CON MASSI E RINVERDIMENTO						Sostituisce il ..... Sostituito dal .....
				Fg. 1 di 1		INDICE
				Scala		0