


 Comune di La Maddalena Provincia di Olbia-Tempio		approvazione:
AGGIORNAMENTO PROGETTO DEFINITIVO DPC COMPLETAMENTO OPERE DI BONIFICA SPECCHIO ACQUEDOTTI EX ARSENALE MILITARE DI LA MADDALENA AGGIORNAMENTO PROGETTO DEFINITIVO		titolo:
Tav. n. 04		titolo:
SEZIONI SISMICHE (Indagini Dicembre 2011)		scala:
VARIE		data:
Febbraio 2016		committente:
Comune di La Maddalena		responsabile unico procedimento:
Ing. Giovanni Nicola Cossu		progetto n.:
data:	Febbraio 2016	PROF. ING. PAOLO DE GIROLAMO
approvato:	data:	
revisione:	data:	

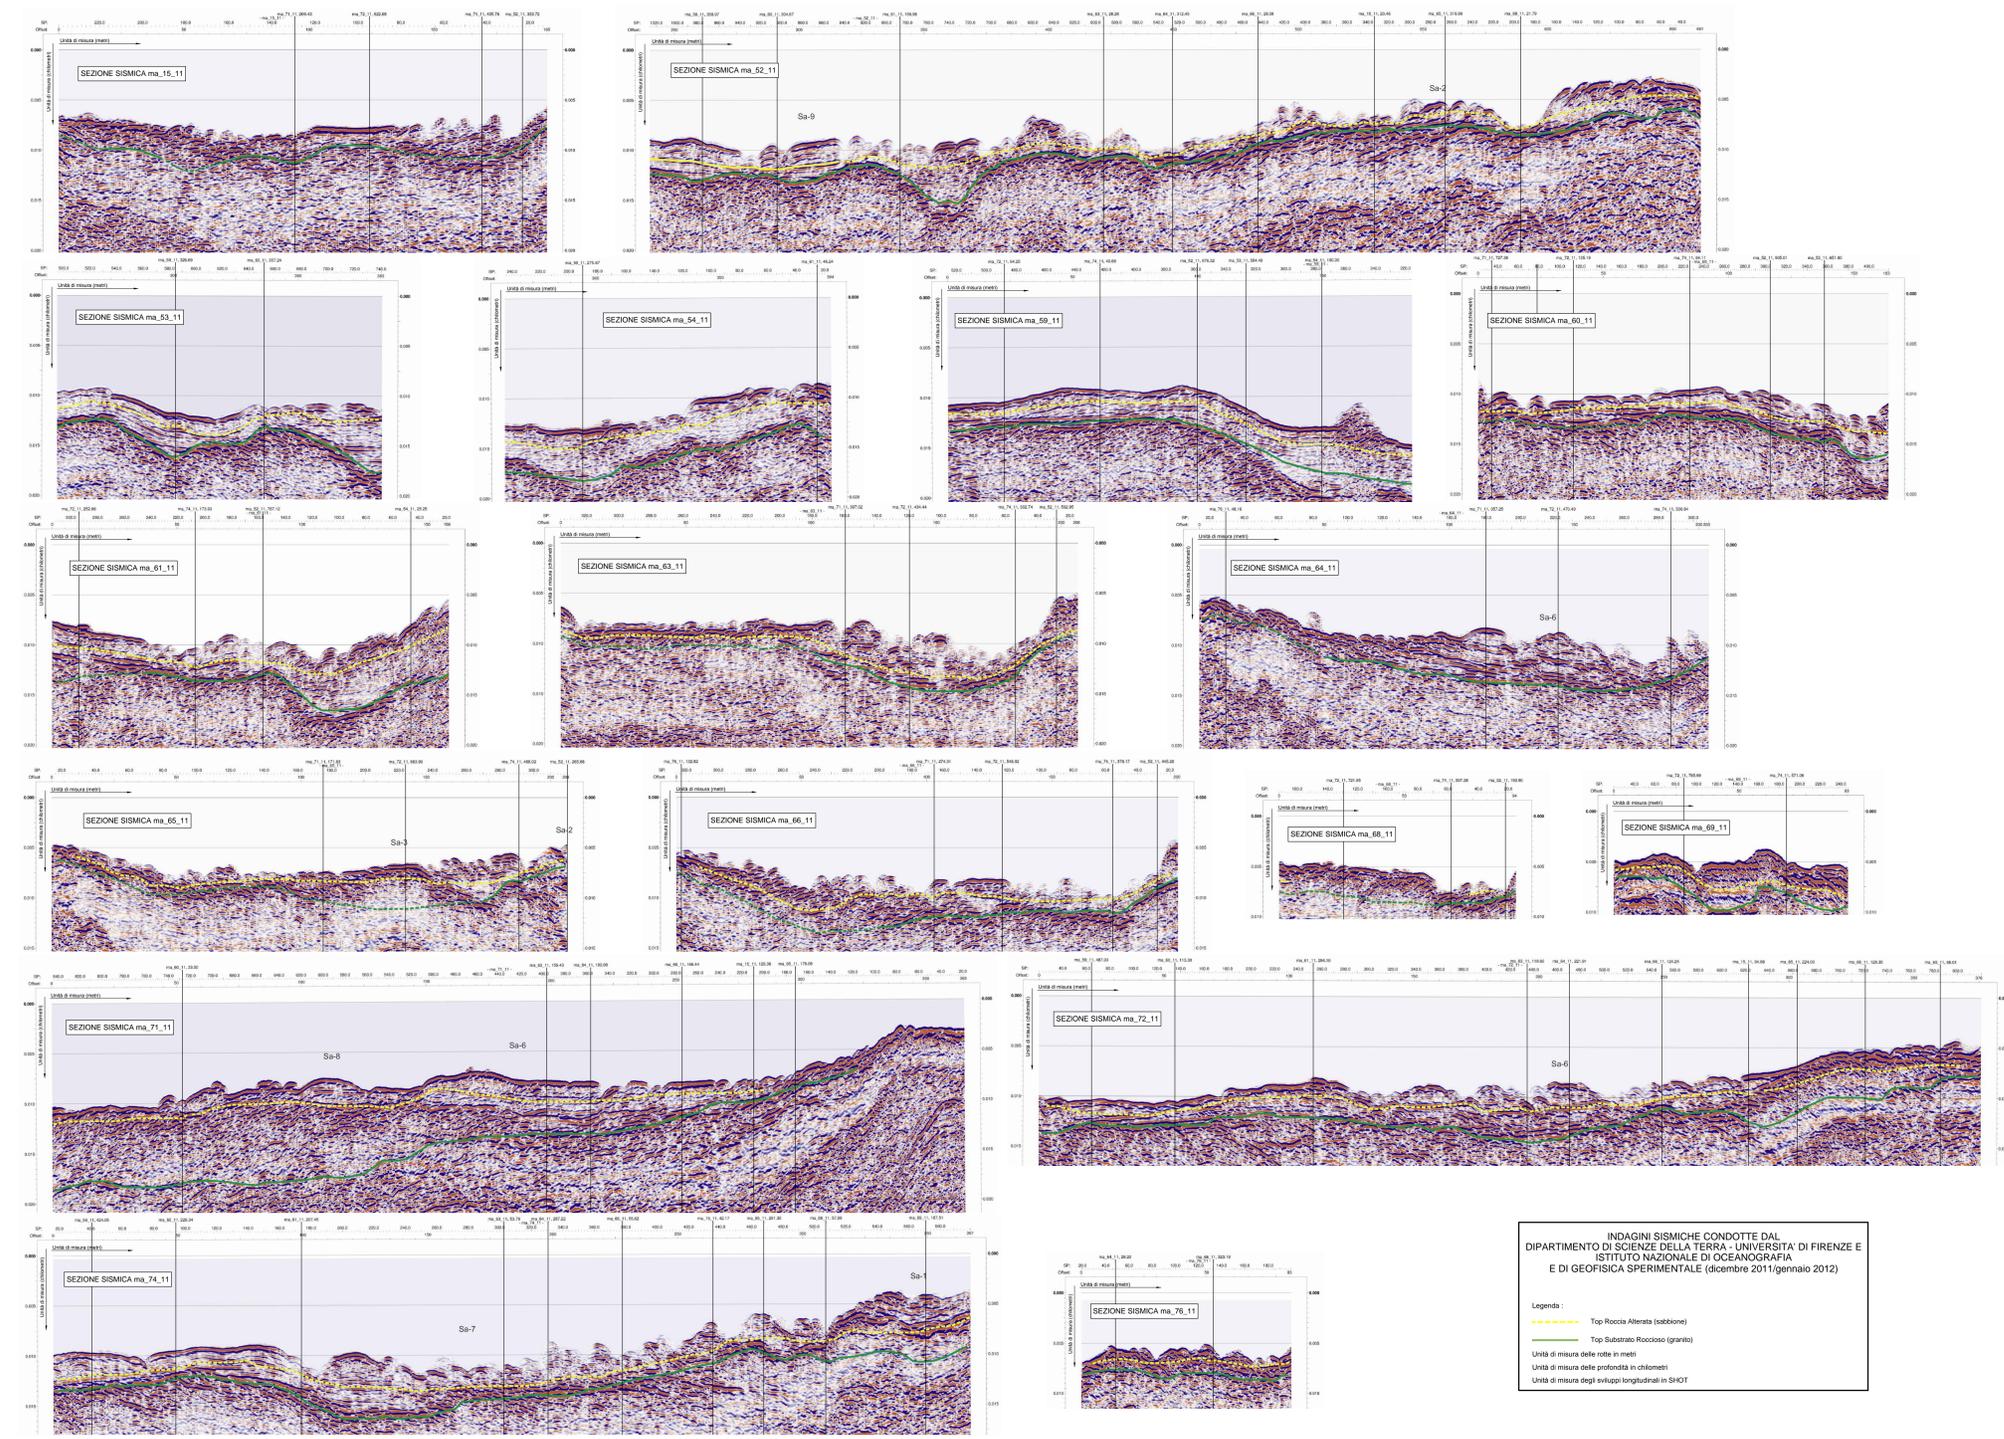

INDAGINI SISMICHE CONDOTTE DAL
 DIPARTIMENTO DI SCIENZE DELLA TERRA - UNIVERSITA' DI FIRENZE E
 ISTITUTO NAZIONALE DI OCEANOGRAFIA
 E DI GEOFISICA SPERIMENTALE (dicembre 2011/gennaio 2012)