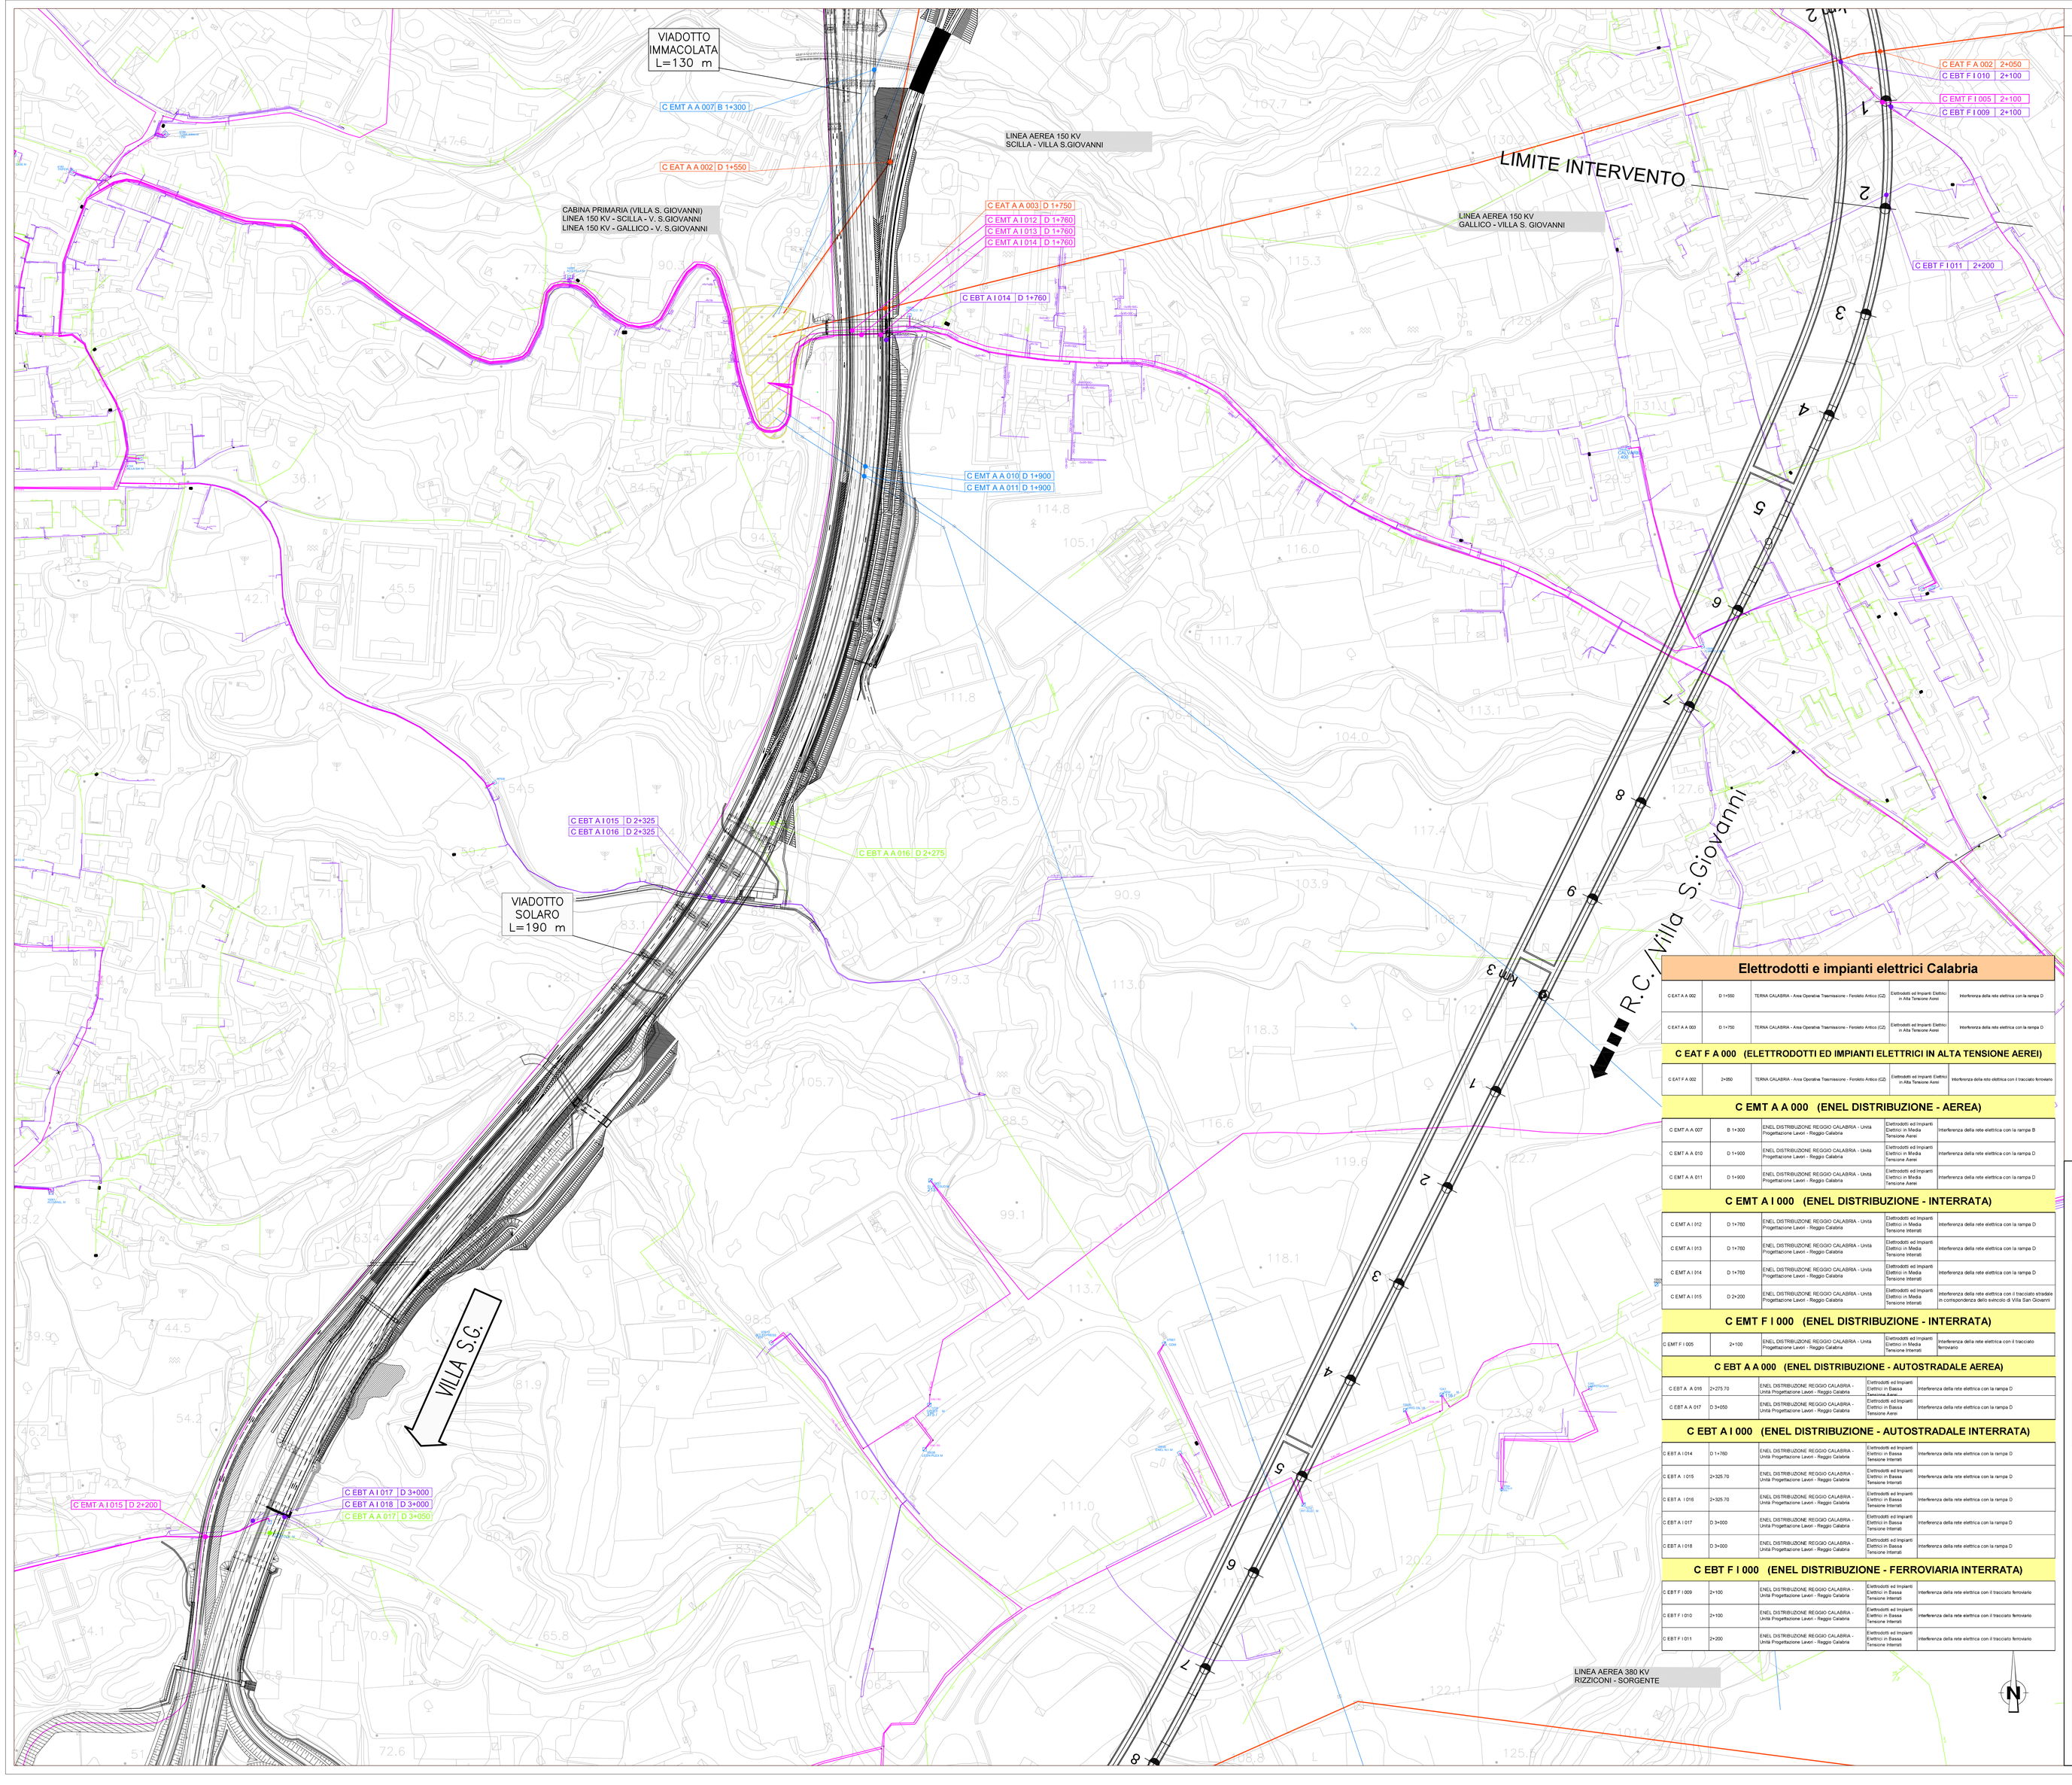

NOTE GENERALI

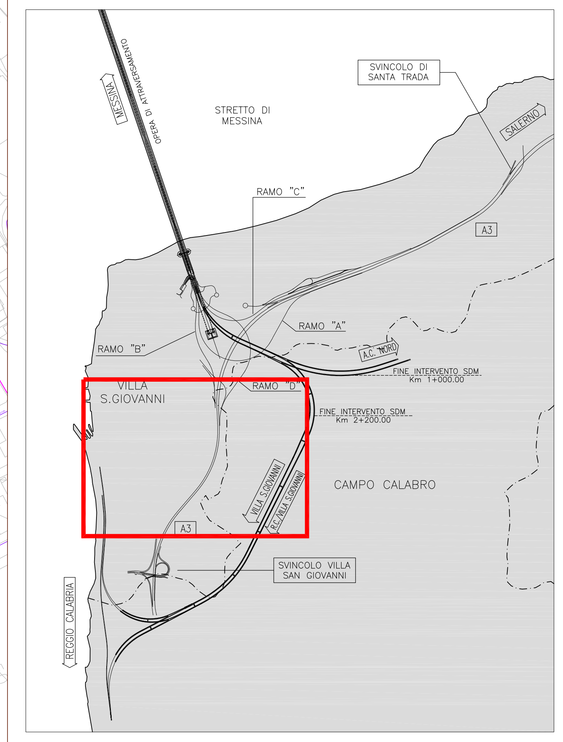

LEGENDA

- LINEE ELETTRICHE IN ALTA TENSIONE (AEREE)
- LINEE ELETTRICHE IN ALTA TENSIONE (INTERRATE)
- LINEE ELETTRICHE IN MEDIA TENSIONE (AEREE)
- LINEE ELETTRICHE IN MEDIA TENSIONE (INTERRATE)
- LINEE ELETTRICHE IN BASSA TENSIONE (AEREE)
- LINEE ELETTRICHE IN BASSA TENSIONE (INTERRATE)
- CABINA ELETTRICA MT/BT
- LIMITE AREE DI CANTIERE

Elettrodotti e impianti elettrici Calabria

C EAT A A 002	D 1+550	TERNA CALABRIA - Area Operativa Trasmissione - Feroleto Antico (CZ)	Elettrodotti ed Impianti Elettrici in Alta Tensione Aerei	Interferenza della rete elettrica con la rampa D
C EAT A A 003	D 1+750	TERNA CALABRIA - Area Operativa Trasmissione - Feroleto Antico (CZ)	Elettrodotti ed Impianti Elettrici in Alta Tensione Aerei	Interferenza della rete elettrica con la rampa D

C EAT F A 000 (ELETTRODOTTI ED IMPIANTI ELETTRICI IN ALTA TENSIONE AEREI)

C EAT F A 002	2+050	TERNA CALABRIA - Area Operativa Trasmissione - Feroleto Antico (CZ)	Elettrodotti ed Impianti Elettrici in Alta Tensione Aerei	Interferenza della rete elettrica con il tracciato ferroviario

C EMT A A 000 (ENEL DISTRIBUZIONE - AEREA)

C EMT A A 007	B 1+300	ENEL DISTRIBUZIONE REGGIO CALABRIA - Unità Progettazione Lavori - Reggio Calabria	Elettrodotti ed Impianti Elettrici in Media Tensione Aerei	Interferenza della rete elettrica con la rampa B
C EMT A A 010	D 1+900	ENEL DISTRIBUZIONE REGGIO CALABRIA - Unità Progettazione Lavori - Reggio Calabria	Elettrodotti ed Impianti Elettrici in Media Tensione Aerei	Interferenza della rete elettrica con la rampa D
C EMT A A 011	D 1+900	ENEL DISTRIBUZIONE REGGIO CALABRIA - Unità Progettazione Lavori - Reggio Calabria	Elettrodotti ed Impianti Elettrici in Media Tensione Aerei	Interferenza della rete elettrica con la rampa D

C EMT A I 000 (ENEL DISTRIBUZIONE - INTERRATA)

C EMT A I 012	D 1+760	ENEL DISTRIBUZIONE REGGIO CALABRIA - Unità Progettazione Lavori - Reggio Calabria	Elettrodotti ed Impianti Elettrici in Media Tensione Interrati	Interferenza della rete elettrica con la rampa D
C EMT A I 013	D 1+760	ENEL DISTRIBUZIONE REGGIO CALABRIA - Unità Progettazione Lavori - Reggio Calabria	Elettrodotti ed Impianti Elettrici in Media Tensione Interrati	Interferenza della rete elettrica con la rampa D
C EMT A I 014	D 1+760	ENEL DISTRIBUZIONE REGGIO CALABRIA - Unità Progettazione Lavori - Reggio Calabria	Elettrodotti ed Impianti Elettrici in Media Tensione Interrati	Interferenza della rete elettrica con la rampa D
C EMT A I 015	D 2+200	ENEL DISTRIBUZIONE REGGIO CALABRIA - Unità Progettazione Lavori - Reggio Calabria	Elettrodotti ed Impianti Elettrici in Media Tensione Interrati	Interferenza della rete elettrica con il tracciato stradale in corrispondenza dello svincolo di Villa San Giovanni

C EMT F I 000 (ENEL DISTRIBUZIONE - INTERRATA)

C EMT F I 005	2+100	ENEL DISTRIBUZIONE REGGIO CALABRIA - Unità Progettazione Lavori - Reggio Calabria	Elettrodotti ed Impianti Elettrici in Media Tensione Interrati	Interferenza della rete elettrica con il tracciato ferroviario

C EBT A A 000 (ENEL DISTRIBUZIONE - AUTOSTRADALE AEREA)

C EBT A A 016	2+275.70	ENEL DISTRIBUZIONE REGGIO CALABRIA - Unità Progettazione Lavori - Reggio Calabria	Elettrodotti ed Impianti Elettrici in Bassa Tensione Aerei	Interferenza della rete elettrica con la rampa D
C EBT A A 017	D 3+050	ENEL DISTRIBUZIONE REGGIO CALABRIA - Unità Progettazione Lavori - Reggio Calabria	Elettrodotti ed Impianti Elettrici in Bassa Tensione Aerei	Interferenza della rete elettrica con la rampa D

C EBT A I 000 (ENEL DISTRIBUZIONE - AUTOSTRADALE INTERRATA)

C EBT A I 014	D 1+760	ENEL DISTRIBUZIONE REGGIO CALABRIA - Unità Progettazione Lavori - Reggio Calabria	Elettrodotti ed Impianti Elettrici in Bassa Tensione Interrati	Interferenza della rete elettrica con la rampa D
C EBT A I 015	2+325.70	ENEL DISTRIBUZIONE REGGIO CALABRIA - Unità Progettazione Lavori - Reggio Calabria	Elettrodotti ed Impianti Elettrici in Bassa Tensione Interrati	Interferenza della rete elettrica con la rampa D
C EBT A I 016	2+325.70	ENEL DISTRIBUZIONE REGGIO CALABRIA - Unità Progettazione Lavori - Reggio Calabria	Elettrodotti ed Impianti Elettrici in Bassa Tensione Interrati	Interferenza della rete elettrica con la rampa D
C EBT A I 017	D 3+000	ENEL DISTRIBUZIONE REGGIO CALABRIA - Unità Progettazione Lavori - Reggio Calabria	Elettrodotti ed Impianti Elettrici in Bassa Tensione Interrati	Interferenza della rete elettrica con la rampa D
C EBT A I 018	D 3+000	ENEL DISTRIBUZIONE REGGIO CALABRIA - Unità Progettazione Lavori - Reggio Calabria	Elettrodotti ed Impianti Elettrici in Bassa Tensione Interrati	Interferenza della rete elettrica con la rampa D

C EBT F I 000 (ENEL DISTRIBUZIONE - FERROVIARIA INTERRATA)

C EBT F I 009	2+100	ENEL DISTRIBUZIONE REGGIO CALABRIA - Unità Progettazione Lavori - Reggio Calabria	Elettrodotti ed Impianti Elettrici in Bassa Tensione Interrati	Interferenza della rete elettrica con il tracciato ferroviario
C EBT F I 010	2+100	ENEL DISTRIBUZIONE REGGIO CALABRIA - Unità Progettazione Lavori - Reggio Calabria	Elettrodotti ed Impianti Elettrici in Bassa Tensione Interrati	Interferenza della rete elettrica con il tracciato ferroviario
C EBT F I 011	2+200	ENEL DISTRIBUZIONE REGGIO CALABRIA - Unità Progettazione Lavori - Reggio Calabria	Elettrodotti ed Impianti Elettrici in Bassa Tensione Interrati	Interferenza della rete elettrica con il tracciato ferroviario

Stretto di Messina

Concessionaria per la progettazione, realizzazione e gestione del collegamento stabile tra la Sicilia e il Continente
Organismo di Diritto pubblico
(Legge n° 1158 del 17 dicembre 1971, modificata dal D.Lgs. n° 114 del 24 aprile 2003)

EurolinK

PONTE SULLO STRETTO DI MESSINA

PROGETTO DEFINITIVO

EUROLINK S.C.p.A.
IMPREGILO S.p.A. (Mandataria)
SOCIETA' ITALIANA PER CONDOTTE D'ACQUA S.p.A. (Mandante)
COOPERATIVA MURATORI E CEMENTISTI - C.M.C. di Ravenna Soc. Coop. a.r.l. (Mandante)
SACYR S.A.U. (Mandante)
ISHIKAWAJIMA - HARIMA HEAVY INDUSTRIES CO. Ltd. (Mandante)
A.C.I. S.C.P.A. - CONSORZIO STABILE (Mandante)

IL PROGETTISTA
Dott. Ing. F. Colla
Ordine Ingegneri Milano n° 20355
Dott. Ing. E. Poggini
Ordine Ingegneri Milano n° 15408

IL CONTRAENTE GENERALE
Project Manager
(Ing. P.P. Marcheselli)

STRETTO DI MESSINA
Direttore Generale e
(Ing. G. Fiammenghi)

STRETTO DI MESSINA
Amministratore Delegato
(Dott. P. Ciucci)

COLLEGAMENTI VERSANTE CALABRIA CI0005_F0

INTERFERENZE CENSIMENTO
AEREE – ELETTRODOTTI E IMPIANTI ELETTRICI
PLANIMETRIA INTERFERENZE LINEE ELETTRICHE IN ALTA, MEDIA E BASSA TENSIONE – TAV. 3/5

CODICE: C G 0 0 0 0 P P 6 D C I C R 8 E L 0 0 0 0 0 0 0 3 F0
SCALA: 1:2000

REV.	DATA	DESCRIZIONE	REDATTO	VERIFICATO	APPROVATO
F0	20/06/2011	EMISSIONE FINALE	U.T. ELK	Finamore	Pagani

NOME DEL FILE: CI0005_F0.dwg