Coordinamento Territoriale Adriatica
Area Compartimentale Puglia

S.S. N 106 "JONICA"

LAVORI DI RAZIONALIZZAZIONE DELLE INTERSEZIONI E MIGLIORAMENTO
DEGLI STANDARD DI SICUREZZA NEL TRATTO DELLA SS 106 DAL KM 489+500 AL KM 491+000

PROGETTO ESECUTIVO

PROGETTAZIONE: ANAS - Area Compartimentale Puglia

PROGETTISTI:
Dott. Ing. Biagio MINUTILLO — Ordine Ing. di Bari n° 6340 — ANAS
Dott. Vincenzo CASTELLANO
IL GEOLOGO:
Dott. Geol. Pasquale SCORCIA — Ordine Geol. della Regione Puglia n° 260
IL RESPONSABILE DEL S.I.A.:
Dott. Geol. Pasquale SCORCIA — Ordine Geol. della Regione Puglia n° 260
COORDINATORE PER LA SICUREZZA IN FASE DI PROGETTAZIONE:
Ing. Biagio MINUTILLO — ANAS
VISTO: IL RESPONSABILE DEL PROCEDIMENTO:
Dott. Ing. Carlo PALLARO — ANAS
ASSISTENZA ALLA PROGETTAZIONE:
SOPHO TECNICO STUDIO TECNICO TOPOGRAFICO
Sede Legale: 70125 Bari - Via Cesare Cantù 161,
70037 Ruvo del Monte (BA)

DATA | COD. SIL | PROTOCOLLO | CUP

TAVOLA
0 15.6

SEZIONI TRASVERSALI DI PROGETTO:
RAMO A DA SEZ. A.097 A SEZ. A.116

NOME FILE: 15.6_SEZ_TRASV_RAMO A | SCALA 1:200

REV.	DESCRIZIONE	DATA	REDATTO RDP TECNICO	VERIFICATO RDP STRADALE	APPROVATO RDP DI SETTORE
D					
C	Aggiornamento	GENNAIO 2018			
B	Aggiornamento	MARZO 2017			
A	Aggiornamento	OTT 2016			

Progressiva : 1340.868
Codice : A.097
SCAVO BONIFICA A DESTRA - scavo : 0.000
SCAVO BONIFICA A DESTRA - riporto : -2.370
SCAVO BONIFICA A SINISTRA - scavo : 0.000
SCAVO BONIFICA A SINISTRA - riporto : -4.600
RILEVATO A DESTRA - scavo : 0.000
RILEVATO A DESTRA - riporto : -0.820
RILEVATO A SINISTRA - scavo : 0.000
RILEVATO A SINISTRA - riporto : -1.800

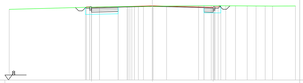

Progressiva : 1348.153
Codice : A.098
SCAVO BONIFICA A DESTRA - scavo : 0.000
SCAVO BONIFICA A DESTRA - riporto : -2.680
SCAVO BONIFICA A SINISTRA - scavo : 0.000
SCAVO BONIFICA A SINISTRA - riporto : -3.770
RILEVATO A DESTRA - scavo : 0.000
RILEVATO A DESTRA - riporto : -0.870
RILEVATO A SINISTRA - scavo : 0.000
RILEVATO A SINISTRA - riporto : -1.570

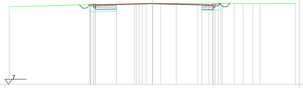

Progressiva : 1354.875
Codice : A.099
SCAVO BONIFICA A DESTRA - scavo : 0.000
SCAVO BONIFICA A DESTRA - riporto : -2.470
SCAVO BONIFICA A SINISTRA - scavo : 0.000
SCAVO BONIFICA A SINISTRA - riporto : -3.080
RILEVATO A DESTRA - scavo : 0.000
RILEVATO A DESTRA - riporto : -0.860
RILEVATO A SINISTRA - scavo : 0.000
RILEVATO A SINISTRA - riporto : -1.370

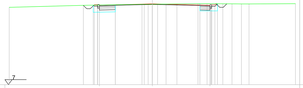

Progressiva : 1363.000
Codice : A.100
SCAVO BONIFICA A DESTRA - scavo : 0.000
SCAVO BONIFICA A DESTRA - riporto : -2.250
SCAVO BONIFICA A SINISTRA - scavo : 0.000
SCAVO BONIFICA A SINISTRA - riporto : -2.190
RILEVATO A DESTRA - scavo : 0.000
RILEVATO A DESTRA - riporto : -0.830
RILEVATO A SINISTRA - scavo : 0.000
RILEVATO A SINISTRA - riporto : -1.090

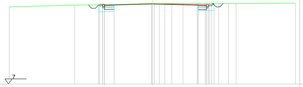

Progressiva : 1371.118
Codice : A.101
SCAVO BONIFICA A DESTRA - scavo : 0.000
SCAVO BONIFICA A DESTRA - riporto : -1.060
SCAVO BONIFICA A SINISTRA - scavo : 0.000
SCAVO BONIFICA A SINISTRA - riporto : -0.840
RILEVATO A DESTRA - scavo : 0.000
RILEVATO A DESTRA - riporto : -0.690
RILEVATO A SINISTRA - scavo : 0.000
RILEVATO A SINISTRA - riporto : -0.660

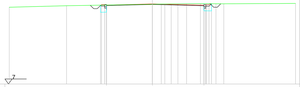

Progressiva : 1380.000
Codice : A.102
SCAVO BONIFICA A DESTRA - scavo : 0.000
SCAVO BONIFICA A DESTRA - riporto : -1.060
SCAVO BONIFICA A SINISTRA - scavo : 0.000
SCAVO BONIFICA A SINISTRA - riporto : -0.840
RILEVATO A DESTRA - scavo : 0.000
RILEVATO A DESTRA - riporto : -0.690
RILEVATO A SINISTRA - scavo : 0.000
RILEVATO A SINISTRA - riporto : -0.660

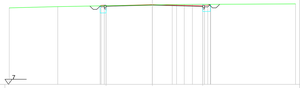

Progressiva : 1403.446
Codice : A.103
SCAVO BONIFICA NASTRI TRASPORTATORI
SCAVO BONIFICA A DESTRA - scavo : 0.000
SCAVO BONIFICA A DESTRA - riporto : -1.000
SCAVO BONIFICA A SINISTRA - scavo : 0.000
SCAVO BONIFICA A SINISTRA - riporto : -0.830
RILEVATO A DESTRA - scavo : 0.000
RILEVATO A DESTRA - riporto : -0.710
RILEVATO A SINISTRA - scavo : 0.000
RILEVATO A SINISTRA - riporto : -0.660

Progressiva : 1406.658
Codice : A.104
SCAVO BONIFICA ALTRO OPERA D'ARTE
SCAVO BONIFICA A DESTRA
SCAVO BONIFICA A SINISTRA - scavo : 0.000
SCAVO BONIFICA A SINISTRA - riporto : -0.820
RILEVATO A DESTRA - scavo : 0.000
RILEVATO A SINISTRA - scavo : 0.000
RILEVATO A SINISTRA - riporto : -0.660

Progressiva : 1420.000
Codice : A.105
#_SCAVO BONIFICA A DESTRA
#_SCAVO BONIFICA A SINISTRA
#_RILEVATO A DESTRA
#_RILEVATO A SINISTRA

Progressiva : 1440.000
Codice : A.106
#_SCAVO BONIFICA A DESTRA
#_SCAVO BONIFICA A SINISTRA
#_RILEVATO A DESTRA
#_RILEVATO A SINISTRA

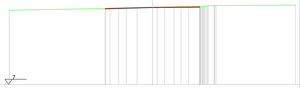

Progressiva : 1462.217
Codice : A.107
#_SCAVO BONIFICA A DESTRA
#_SCAVO BONIFICA A SINISTRA
#_RILEVATO A DESTRA
#_RILEVATO A SINISTRA

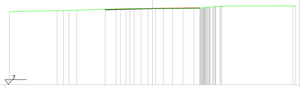

Progressiva : 1480.658
Codice : A.108
#_SCAVO BONIFICA ALTRO OPERA D'ARTE
#_SCAVO BONIFICA A DESTRA
#_SCAVO BONIFICA A SINISTRA
#_RILEVATO A DESTRA
#_RILEVATO A SINISTRA

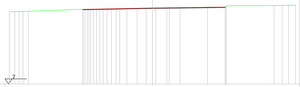

Progressiva : 1500.000
Codice : A.109
#_SCAVO BONIFICA A DESTRA
#_SCAVO BONIFICA A SINISTRA
#_RILEVATO A DESTRA
#_RILEVATO A SINISTRA

Progressiva : 1520.000
Codice : A.110
#_SCAVO BONIFICA A DESTRA
#_SCAVO BONIFICA A SINISTRA
#_RILEVATO A DESTRA
#_RILEVATO A SINISTRA

Progressiva : 1529.745
Codice : A.111
SCAVO BONIFICA ALTRO OPERA D'ARTE
#_SCAVO BONIFICA A DESTRA
#_SCAVO BONIFICA A SINISTRA
#_RILEVATO A DESTRA
#_RILEVATO A SINISTRA

Progressiva : 1540.000
Codice : A.112
#_SCAVO BONIFICA A DESTRA
#_SCAVO BONIFICA A SINISTRA
#_RILEVATO A DESTRA
#_RILEVATO A SINISTRA

Progressiva : 1545.611
Codice : A.113
#_SCAVO BONIFICA A DESTRA
#_SCAVO BONIFICA A SINISTRA
#_RILEVATO A DESTRA
#_RILEVATO A SINISTRA

Progressiva : 1550.000
Codice : A.114
#_SCAVO BONIFICA A DESTRA
#_SCAVO BONIFICA A SINISTRA
#_RILEVATO A DESTRA
#_RILEVATO A SINISTRA

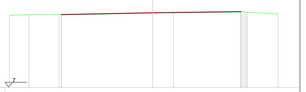

Progressiva : 1566.823
Codice : A.115
#_SCAVO BONIFICA A DESTRA
#_SCAVO BONIFICA A SINISTRA
#_RILEVATO A DESTRA
#_RILEVATO A SINISTRA

Progressiva : 1580.000
Codice : A.116
#_SCAVO BONIFICA A DESTRA
#_SCAVO BONIFICA A SINISTRA
#_RILEVATO A DESTRA
#_RILEVATO A SINISTRA