

S.S. N 106 "JONICA"

LAVORI DI RAZIONALIZZAZIONE DELLE INTERSEZIONI E MIGLIORAMENTO
DEGLI STANDARD DI SICUREZZA NEL TRATTO DELLA SS 106 DAL KM 489+500 AL KM 491+000

PROGETTO ESECUTIVO

PROGETTAZIONE: **ANAS - Area Compartmentale Puglia**

PROGETTISTI
Dott. Ing. Biagio MINUTILLO Ordine Ing. di Bari n° 6540
Dott. Vincenzo CASTELLANO

IL GEOLOGO
Dott. Geol. Pasquale SCORDA Ordine Geol. della Regione Puglia n° 260

IL RESPONSABILE DEL S.I.A.
Dott. Geol. Pasquale SCORDA Ordine Geol. della Regione Puglia n° 260

COORDINATORE PER LA SICUREZZA IN FASE DI PROGETTAZIONE VISTO: IL RESPONSABILE DEL PROCEDIMENTO
Ing. Biagio MINUTILLO
Dott. Ing. Carlo PULLANO


ASSISTENZA ALLA PROGETTAZIONE
SERVIZI TECNICI: STUDIO TECNICO TOPOGRAFICO
Geom. Vito CALAMITA, via Cesare Cardelli 161,
70027 Palo del Colle (BA)



TAVOLA
0 5.s UBICAZIONE E ALLESTIMENTO CANTIERE PRIMARIO

NOME FILE: 05.S_ALLESTIMENTO CANTIERE PRIMARIO

REV.	DESCRIZIONE	DATA	VERIFICATO RESP. TECNICO	CONTROLLATO RESP. CANTIERE	APPROVATO RESP. DIRETTORI
D	Aggiornamento	GENNAIO 2016			
C	Aggiornamento	MARZO 2017			
B	Aggiornamento	OTT 2016			
A	Aggiornamento	OTT 2016			

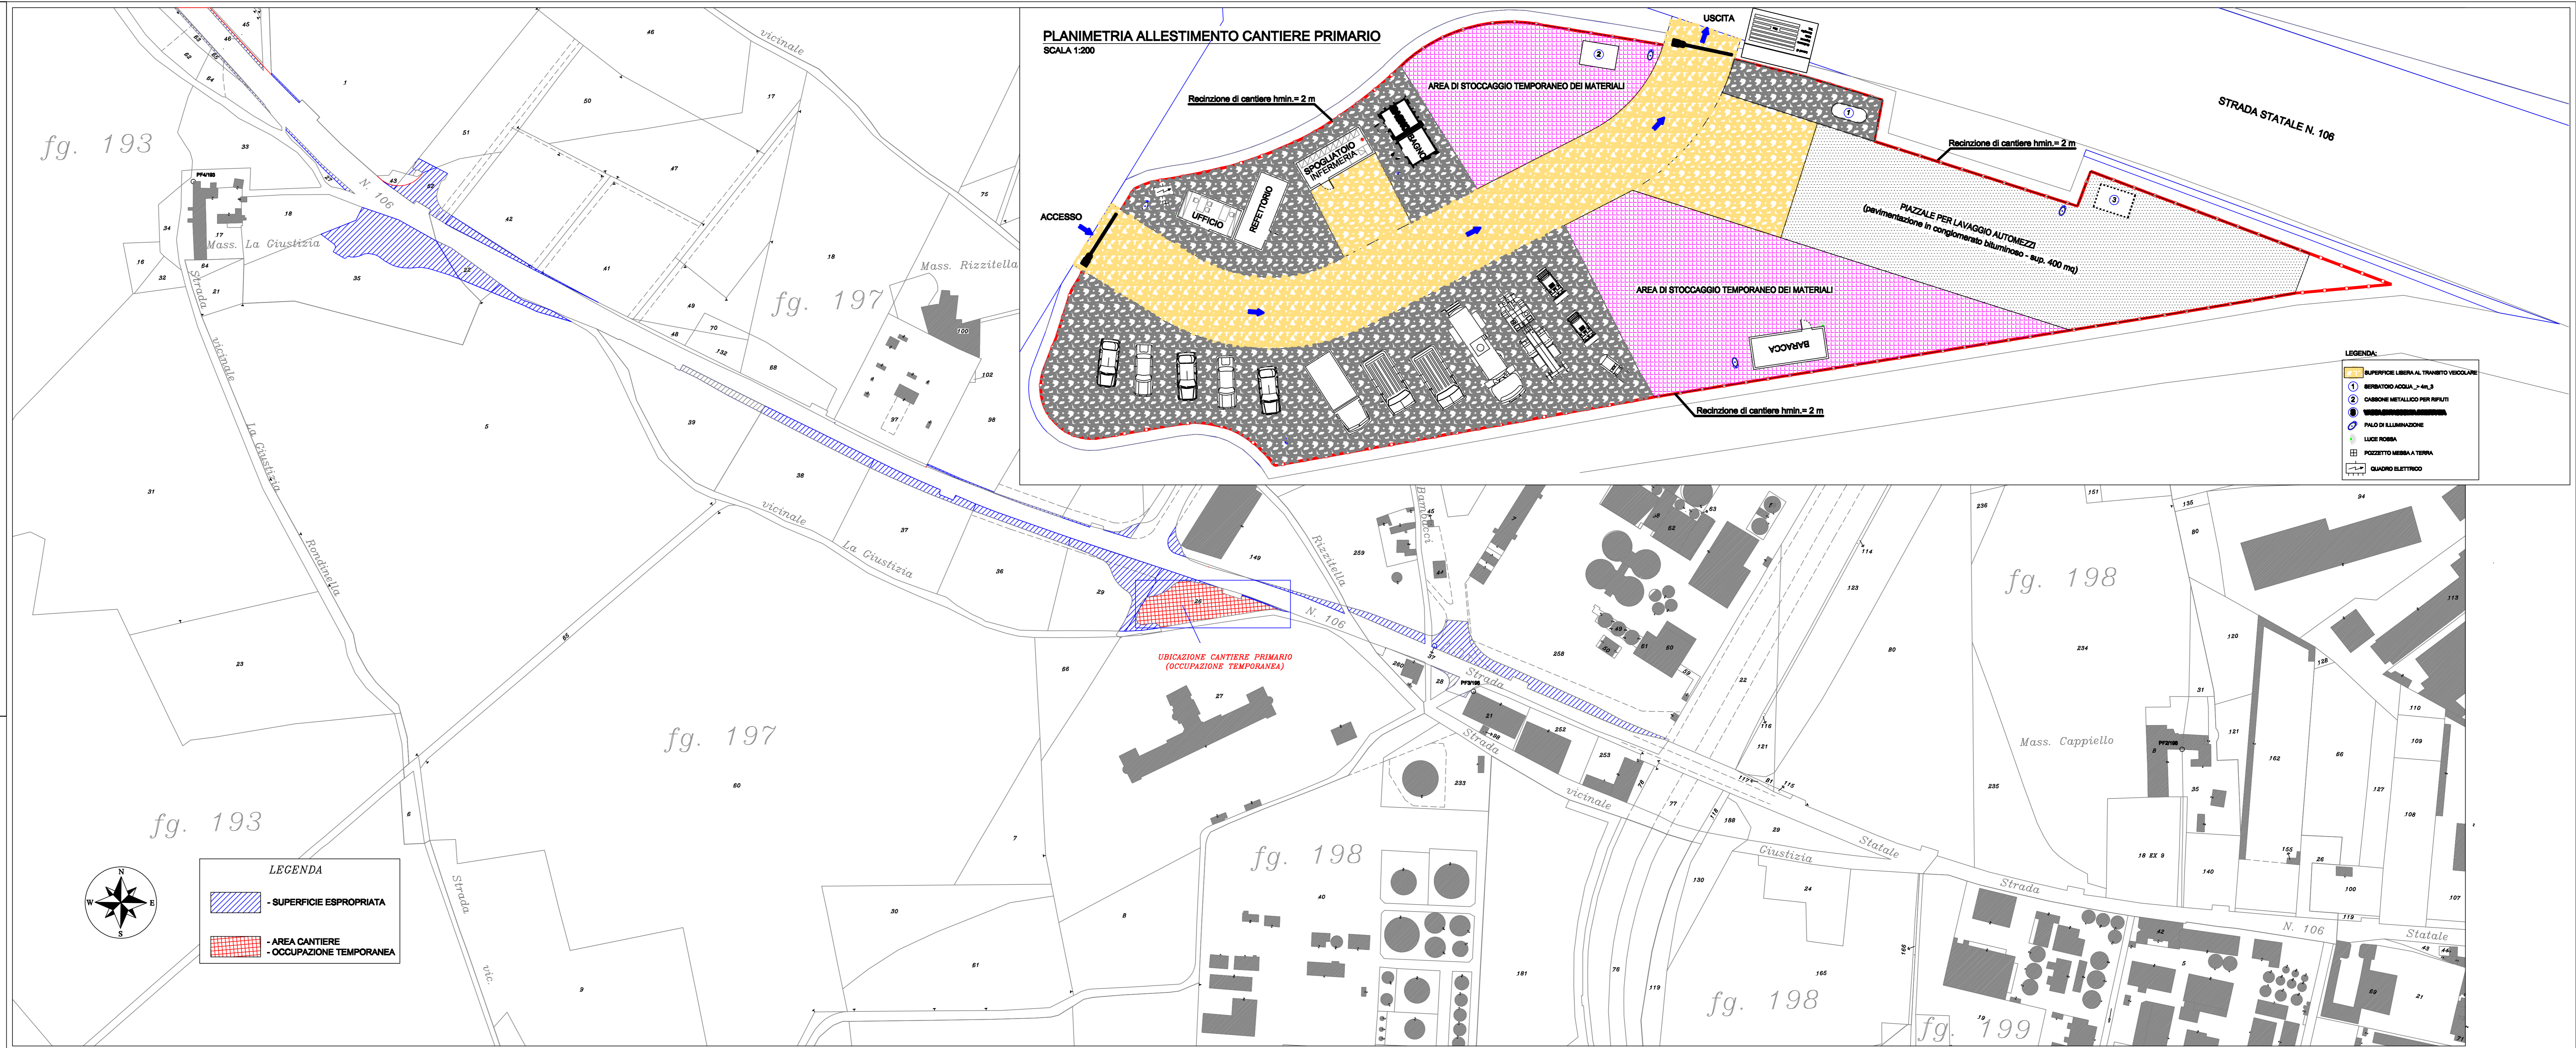

- LEGENDA:**
- 1 SUPERFICIE LIBERA AL TRANSITO VEICOLARE
 - 2 RIBATTITO ACQUA - 4x4,3
 - 3 CARBONE METALLICO PER RIFIUTI
 - 4 PAVIMENTO PERMANENTE
 - 5 PAVIMENTO TEMPORANEO
 - 6 PALO DI ILLUMINAZIONE
 - 7 LUCE ROSSA
 - 8 PROGETTO MESSA A TERRA
 - 9 QUADRO ELETTRICO