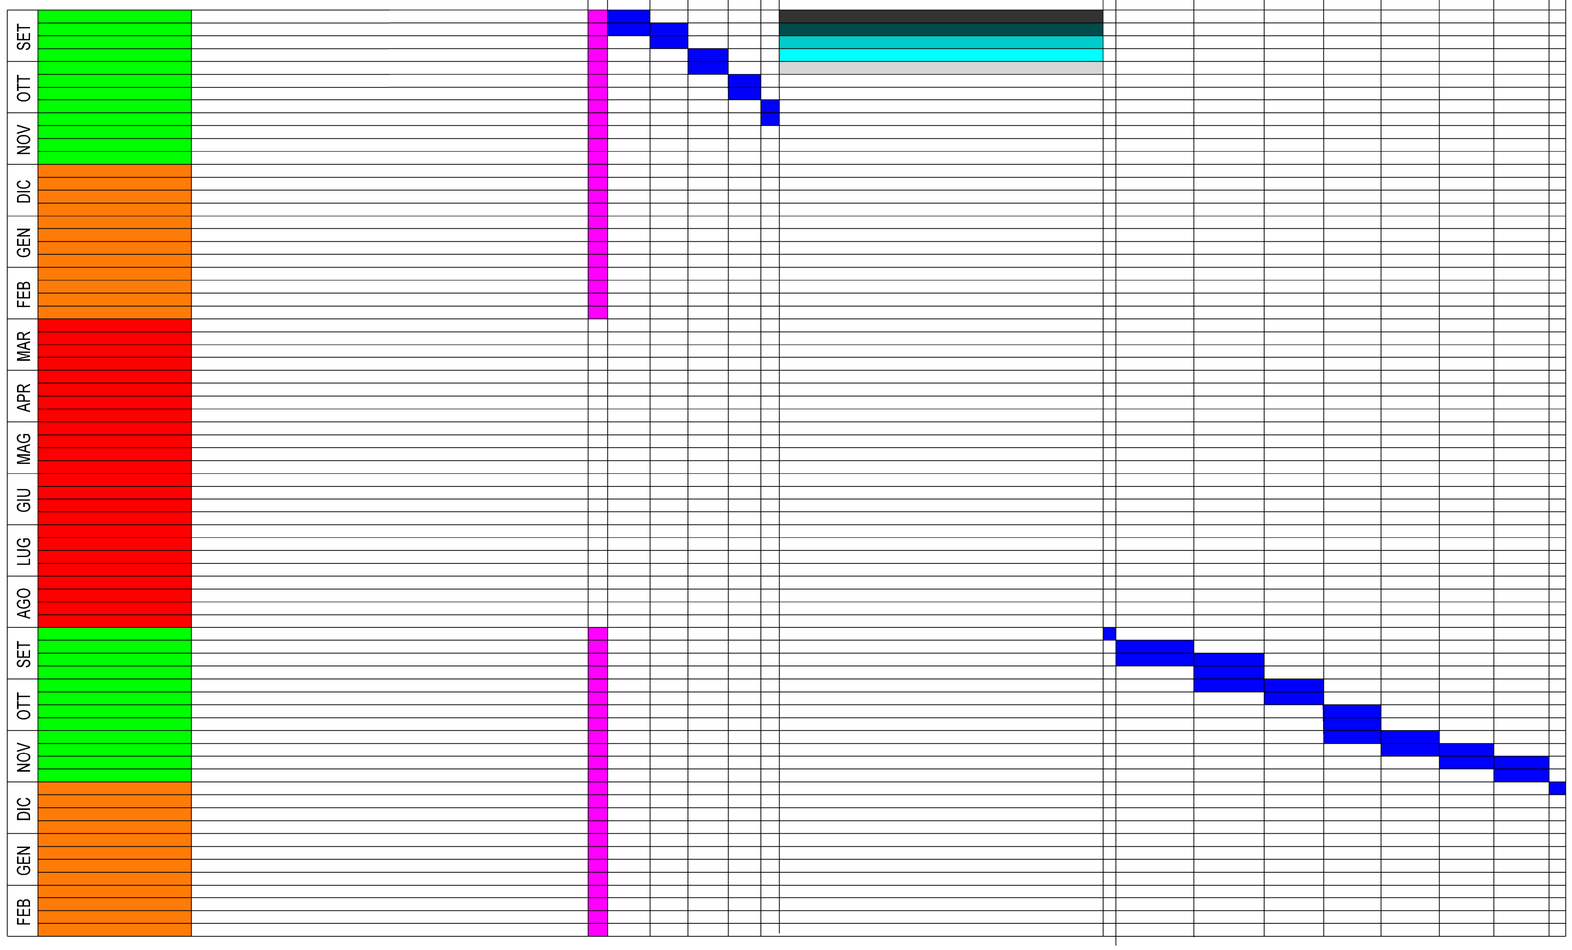

Fasi lavoro scavo a cielo aperto

Fasi lavoro impianto P.I.D.I.

Trenchless T.O.C.

FASI LAVORO T.O.C.

Fase 1 - preparazione area e cantierizzazione

Fase 2 - impostazione macchinari e verifiche topografiche

Fase 3 - esecuzione foro pilota

Fase 4 - alesaggio preforo

Fase 5 e 6 - varo posa della condotta
demobilitazione e sistemazione aree

PERIODI DI SALVAGUARDIA

Periodo di sospensione dei lavori (nidificazione Pollo Sultano)

Periodo eventualmente utilizzabile (nidificazione Pollo Sultano)

Periodo di cantiere per l'esecuzione dei lavori

INDICE	DATA	REVISIONI	ELABORATO	VERIFICATO	APPROVATO
0	20/03/2019	EMISSIONE	F.BERTOLDO	G.CANNITO	V.FORLIVESI O.CORDA

PROPRIETARIO: snam

PROGETTISTA: TechnipFMC — TECHNIP ITALY DIREZIONE LAVORI S.p.A.

Comm. NR/14327/R-L10

Cod. Tec.

METANIZZAZIONE SARDEGNA

MET. COLLEGAMENTO TERMINALE DI ORISTANO
DN 650 (26''), DP 75 bar

CRONOPROGRAMMA DELLE FASI DI LAVORO
TRATTO COMPRESO TRA LE PK 0+000 E PK 4+100

Dis. N. ANNESSO B
RE-AMB-003_r2

Rev. 0

Foglio 1 di 1

Scala

A1 841x594

DOCUMENTO DI PROPRIETA' SNAM, LA SOCIETA' TUTELERA' I PROPRI DIRITTI IN SEDE CIVILE E PENALE A TERMINI DI LEGGE.