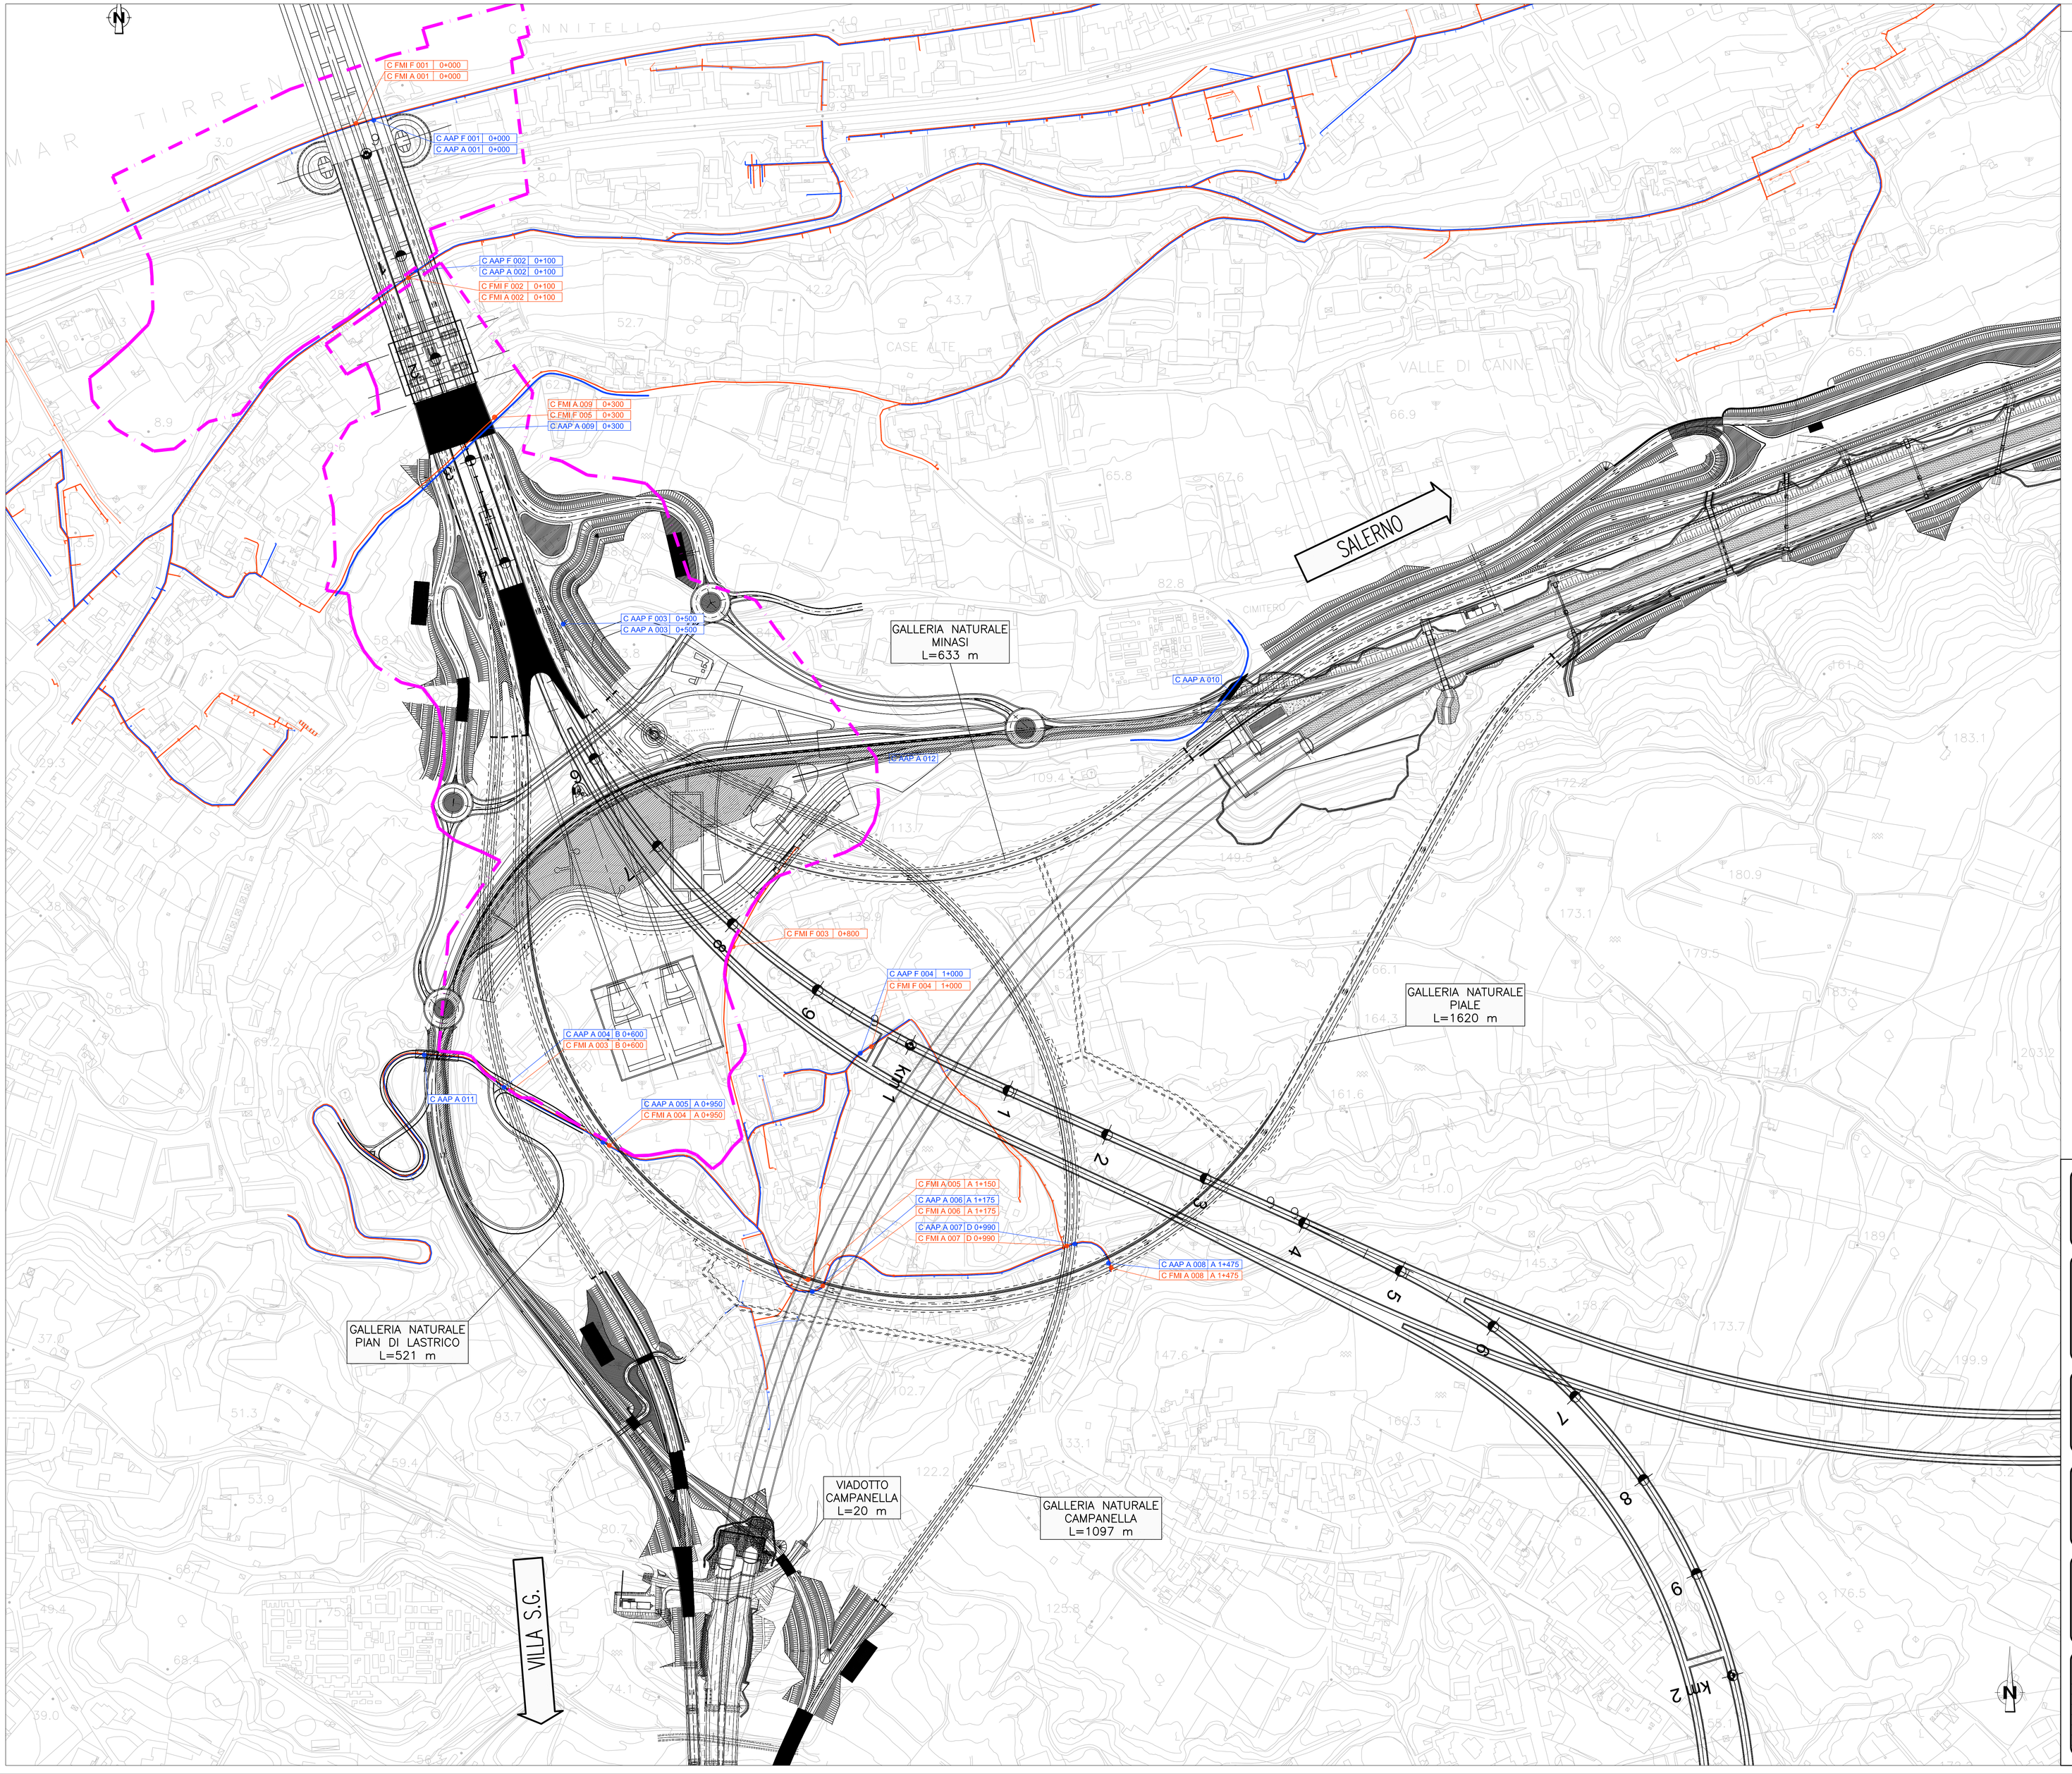

NOTE GENERALI

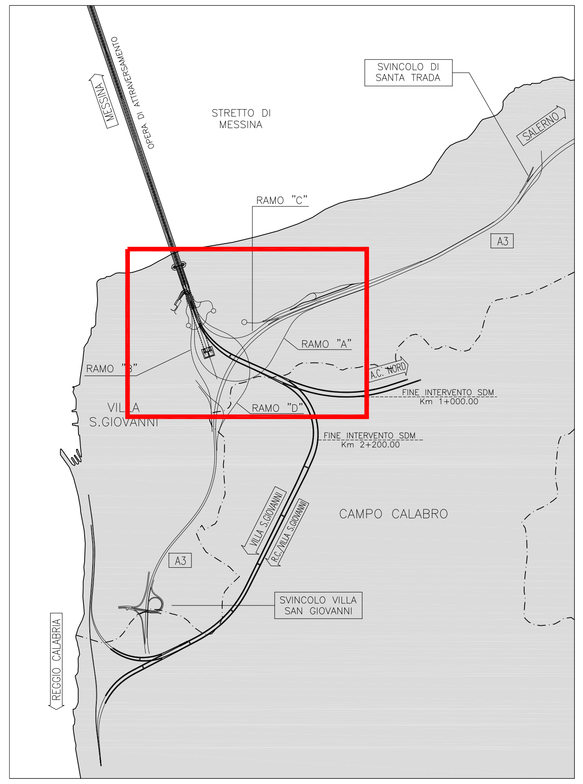

LEGENDA

- RETE ACQUEDOTTI
- RETE FOGNARIA
- STAZIONI DI SOLLEVAMENTO RETE ACQUEDOTTI
- STAZIONI DI SOLLEVAMENTO RETE FOGNARIA
- LIMITE AREE DI CANTIERE

Interferenze acquedotti e fognature Catalria

C AAP A 000 (ACQUEDOTTI E IMPIANTI IDRAULICI)				
C AAP A 001	0+000	COMUNE DI VILLA SAN GIOVANNI - Servizio Idrico e Fognatura V.S. GIOVANNI (RC)	Rete acquedotto	Interferenza della rete acquedotto con i pilioni del ponte
C AAP A 002	0+100	COMUNE DI VILLA SAN GIOVANNI - Servizio Idrico e Fognatura V.S. GIOVANNI (RC)	Rete acquedotto	Interferenza della rete acquedotto sotto la struttura terminale
C AAP A 003	0+500	COMUNE DI VILLA SAN GIOVANNI - Servizio Idrico e Fognatura V.S. GIOVANNI (RC)	Rete acquedotto	Interferenza della rete acquedotto nella zona degli imbocchi
C AAP A 004	B 0+600	COMUNE DI VILLA SAN GIOVANNI - Servizio Idrico e Fognatura V.S. GIOVANNI (RC)	Rete acquedotto	Interferenza della rete acquedotto con la rampa B galleria naturale "Pian di Lastrico"
C AAP A 005	A 0+950	COMUNE DI VILLA SAN GIOVANNI - Servizio Idrico e Fognatura V.S. GIOVANNI (RC)	Rete acquedotto	Interferenza della rete acquedotto con la rampa A galleria naturale "Pian di Lastrico"
C AAP A 006	A 1+175	COMUNE DI VILLA SAN GIOVANNI - Servizio Idrico e Fognatura V.S. GIOVANNI (RC)	Rete acquedotto	Interferenza della rete acquedotto con la rampa A galleria naturale "Piale"
C AAP A 007	D 0+990	COMUNE DI VILLA SAN GIOVANNI - Servizio Idrico e Fognatura V.S. GIOVANNI (RC)	Rete acquedotto	Interferenza della rete acquedotto con la rampa D galleria naturale "Campanella"
C AAP A 008	A 1+475	COMUNE DI VILLA SAN GIOVANNI - Servizio Idrico e Fognatura V.S. GIOVANNI (RC)	Rete acquedotto	Interferenza della rete acquedotto con la rampa A galleria naturale "Piale"
C AAP A 009		COMUNE DI VILLA SAN GIOVANNI - Servizio Idrico e Fognatura V.S. GIOVANNI (RC)	Rete acquedotto	Interferenza della rete acquedotto con la rampa A galleria naturale "Pian di Lastrico"
C AAP A 010		COMUNE DI VILLA SAN GIOVANNI - Servizio Idrico e Fognatura V.S. GIOVANNI (RC)	Rete acquedotto	Interferenza della rete acquedotto con rampa e varianti stradali
C AAP A 011		COMUNE DI VILLA SAN GIOVANNI - Servizio Idrico e Fognatura V.S. GIOVANNI (RC)	Rete acquedotto	Interferenza della rete acquedotto con rampa di uscita autostrada
C AAP A 012		COMUNE DI VILLA SAN GIOVANNI - Servizio Idrico e Fognatura V.S. GIOVANNI (RC)	Rete acquedotto	Interferenza della rete acquedotto con rampa e varianti stradali
C AAP F 000 (ACQUEDOTTI E IMPIANTI IDRAULICI)				
C AAP F 001	0+000	COMUNE DI VILLA SAN GIOVANNI - Servizio Idrico e Fognatura V.S. GIOVANNI (RC)	Rete acquedotto	Interferenza della rete acquedotto con i pilioni del ponte
C AAP F 002	0+100	COMUNE DI VILLA SAN GIOVANNI - Servizio Idrico e Fognatura V.S. GIOVANNI (RC)	Rete acquedotto	Interferenza della rete acquedotto sotto la struttura terminale
C AAP F 003	0+500	COMUNE DI VILLA SAN GIOVANNI - Servizio Idrico e Fognatura V.S. GIOVANNI (RC)	Rete acquedotto	Interferenza della rete acquedotto nella zona degli imbocchi
C AAP F 004	1+000	COMUNE DI VILLA SAN GIOVANNI - Servizio Idrico e Fognatura V.S. GIOVANNI (RC)	Rete acquedotto	Interferenza della rete acquedotto con la galleria fermeaire e doppia canna
C FMI A 000 (FOGNATURE ED IMPIANTI FOGNARI)				
C FMI A 001	0+000	COMUNE DI VILLA SAN GIOVANNI - Servizio Idrico e Fognatura V.S. GIOVANNI (RC)	Rete fognaria	Interferenza della rete fognaria con i pilioni del ponte
C FMI A 002	0+100	COMUNE DI VILLA SAN GIOVANNI - Servizio Idrico e Fognatura V.S. GIOVANNI (RC)	Rete fognaria	Interferenza della rete acquedotto sotto la struttura terminale
C FMI A 003	B 0+600	COMUNE DI VILLA SAN GIOVANNI - Servizio Idrico e Fognatura V.S. GIOVANNI (RC)	Rete fognaria	Interferenza della rete fognaria con la rampa B galleria naturale "Pian di Lastrico"
C FMI A 004	A 0+950	COMUNE DI VILLA SAN GIOVANNI - Servizio Idrico e Fognatura V.S. GIOVANNI (RC)	Rete fognaria	Interferenza della rete fognaria con la rampa A galleria naturale "Pian di Lastrico"
C FMI A 005	A 1+150	COMUNE DI VILLA SAN GIOVANNI - Servizio Idrico e Fognatura V.S. GIOVANNI (RC)	Rete fognaria	Interferenza della rete fognaria con la rampa A galleria naturale "Piale"
C FMI A 006	A 1+175	COMUNE DI VILLA SAN GIOVANNI - Servizio Idrico e Fognatura V.S. GIOVANNI (RC)	Rete fognaria	Interferenza della rete fognaria con la rampa A galleria naturale "Piale"
C FMI A 007	D 0+990	COMUNE DI VILLA SAN GIOVANNI - Servizio Idrico e Fognatura V.S. GIOVANNI (RC)	Rete fognaria	Interferenza della rete fognaria con la rampa D galleria naturale "Campanella"
C FMI A 008	A 1+475	COMUNE DI VILLA SAN GIOVANNI - Servizio Idrico e Fognatura V.S. GIOVANNI (RC)	Rete fognaria	Interferenza della rete fognaria con la rampa A galleria naturale "Piale"
C FMI A 009	0+300	COMUNE DI VILLA SAN GIOVANNI - Servizio Idrico e Fognatura V.S. GIOVANNI (RC)	Rete fognaria	Interferenza della rete fognaria sotto la struttura terminale in corrispondenza della quota del raccordo
C FMI F 000 (FOGNATURE ED IMPIANTI FOGNARI)				
C FMI F 001	0+000	COMUNE DI VILLA SAN GIOVANNI - Servizio Idrico e Fognatura V.S. GIOVANNI (RC)	Rete fognaria	Interferenza della rete fognaria con i pilioni del ponte
C FMI F 002	0+100	COMUNE DI VILLA SAN GIOVANNI - Servizio Idrico e Fognatura V.S. GIOVANNI (RC)	Rete fognaria	Interferenza della rete acquedotto sotto la struttura terminale
C FMI F 003	0+800	COMUNE DI VILLA SAN GIOVANNI - Servizio Idrico e Fognatura V.S. GIOVANNI (RC)	Rete fognaria	Interferenza della rete acquedotto con la galleria fermeaire e doppia canna
C FMI F 004	1+000	COMUNE DI VILLA SAN GIOVANNI - Servizio Idrico e Fognatura V.S. GIOVANNI (RC)	Rete fognaria	Interferenza della rete fognaria sotto la struttura terminale
C FMI F 005	0+300	COMUNE DI VILLA SAN GIOVANNI - Servizio Idrico e Fognatura V.S. GIOVANNI (RC)	Rete fognaria	Interferenza della rete fognaria sotto la struttura terminale in corrispondenza della quota del raccordo

Stretto di Messina

Concessionaria per la progettazione, realizzazione e gestione del collegamento stabile tra la Sicilia e il Continente
Organismo di Diritto pubblico
(Legge n° 1158 del 17 dicembre 1971, modificata dal D.Lgs. n° 114 del 24 aprile 2003)

EurolinK

PONTE SULLO STRETTO DI MESSINA

PROGETTO DEFINITIVO

EUROLINK S.C.p.A.
IMPREGILO S.p.A. (Mandataria)
SOCIETA' ITALIANA PER CONDOTTE D'ACQUA S.p.A. (Mandante)
COOPERATIVA MURATORI E CEMENTISTI - C.M.C. di Ravenna Soc. Coop. a.r.l. (Mandante)
SACYR S.A.U. (Mandante)
ISHIKAWAJIMA - HARIMA HEAVY INDUSTRIES CO. Ltd. (Mandante)
A.C.I. S.C.P.A. - CONSORZIO STABILE (Mandante)

IL PROGETTISTA	IL CONTRAENTE GENERALE	STRETTO DI MESSINA Direttore Generale e	STRETTO DI MESSINA
EurolinK Dott. Ing. E. Pogani Ordine Ingegneri Milano n° 15408	Project Manager (Ing. P.P. Marcheselli)	(Ing. G. Fiammenghi)	Amministratore Delegato (Dott. P. Ciucci)

COLLEGAMENTI VERSANTE CALABRIA CI0023_F0
INTERFERENZE CENSIMENTO
INTERRATE–FOGNATURE E IMPIANTI FOGNARI/ACQUEDOTTI E IMPIANTI IDRICI
PLANIMETRIA INTERFERENZE RETE ACQUEDOTTI E RETE FOGNARIA
TAV. 2/5

CODICE	SCALA:
C G 0 0 0 0 P P 6 D C I C P 7 F 0 0 0 0 0 0 0 0 0 2 F0	1:2000

REV.	DATA	DESCRIZIONE	REDATTO	VERIFICATO	APPROVATO
F0	20/06/2011	EMISSIONE FINALE	U.T. ELK	Finamore	Pogani

NOME DEL FILE: CI0023_F0.dwg