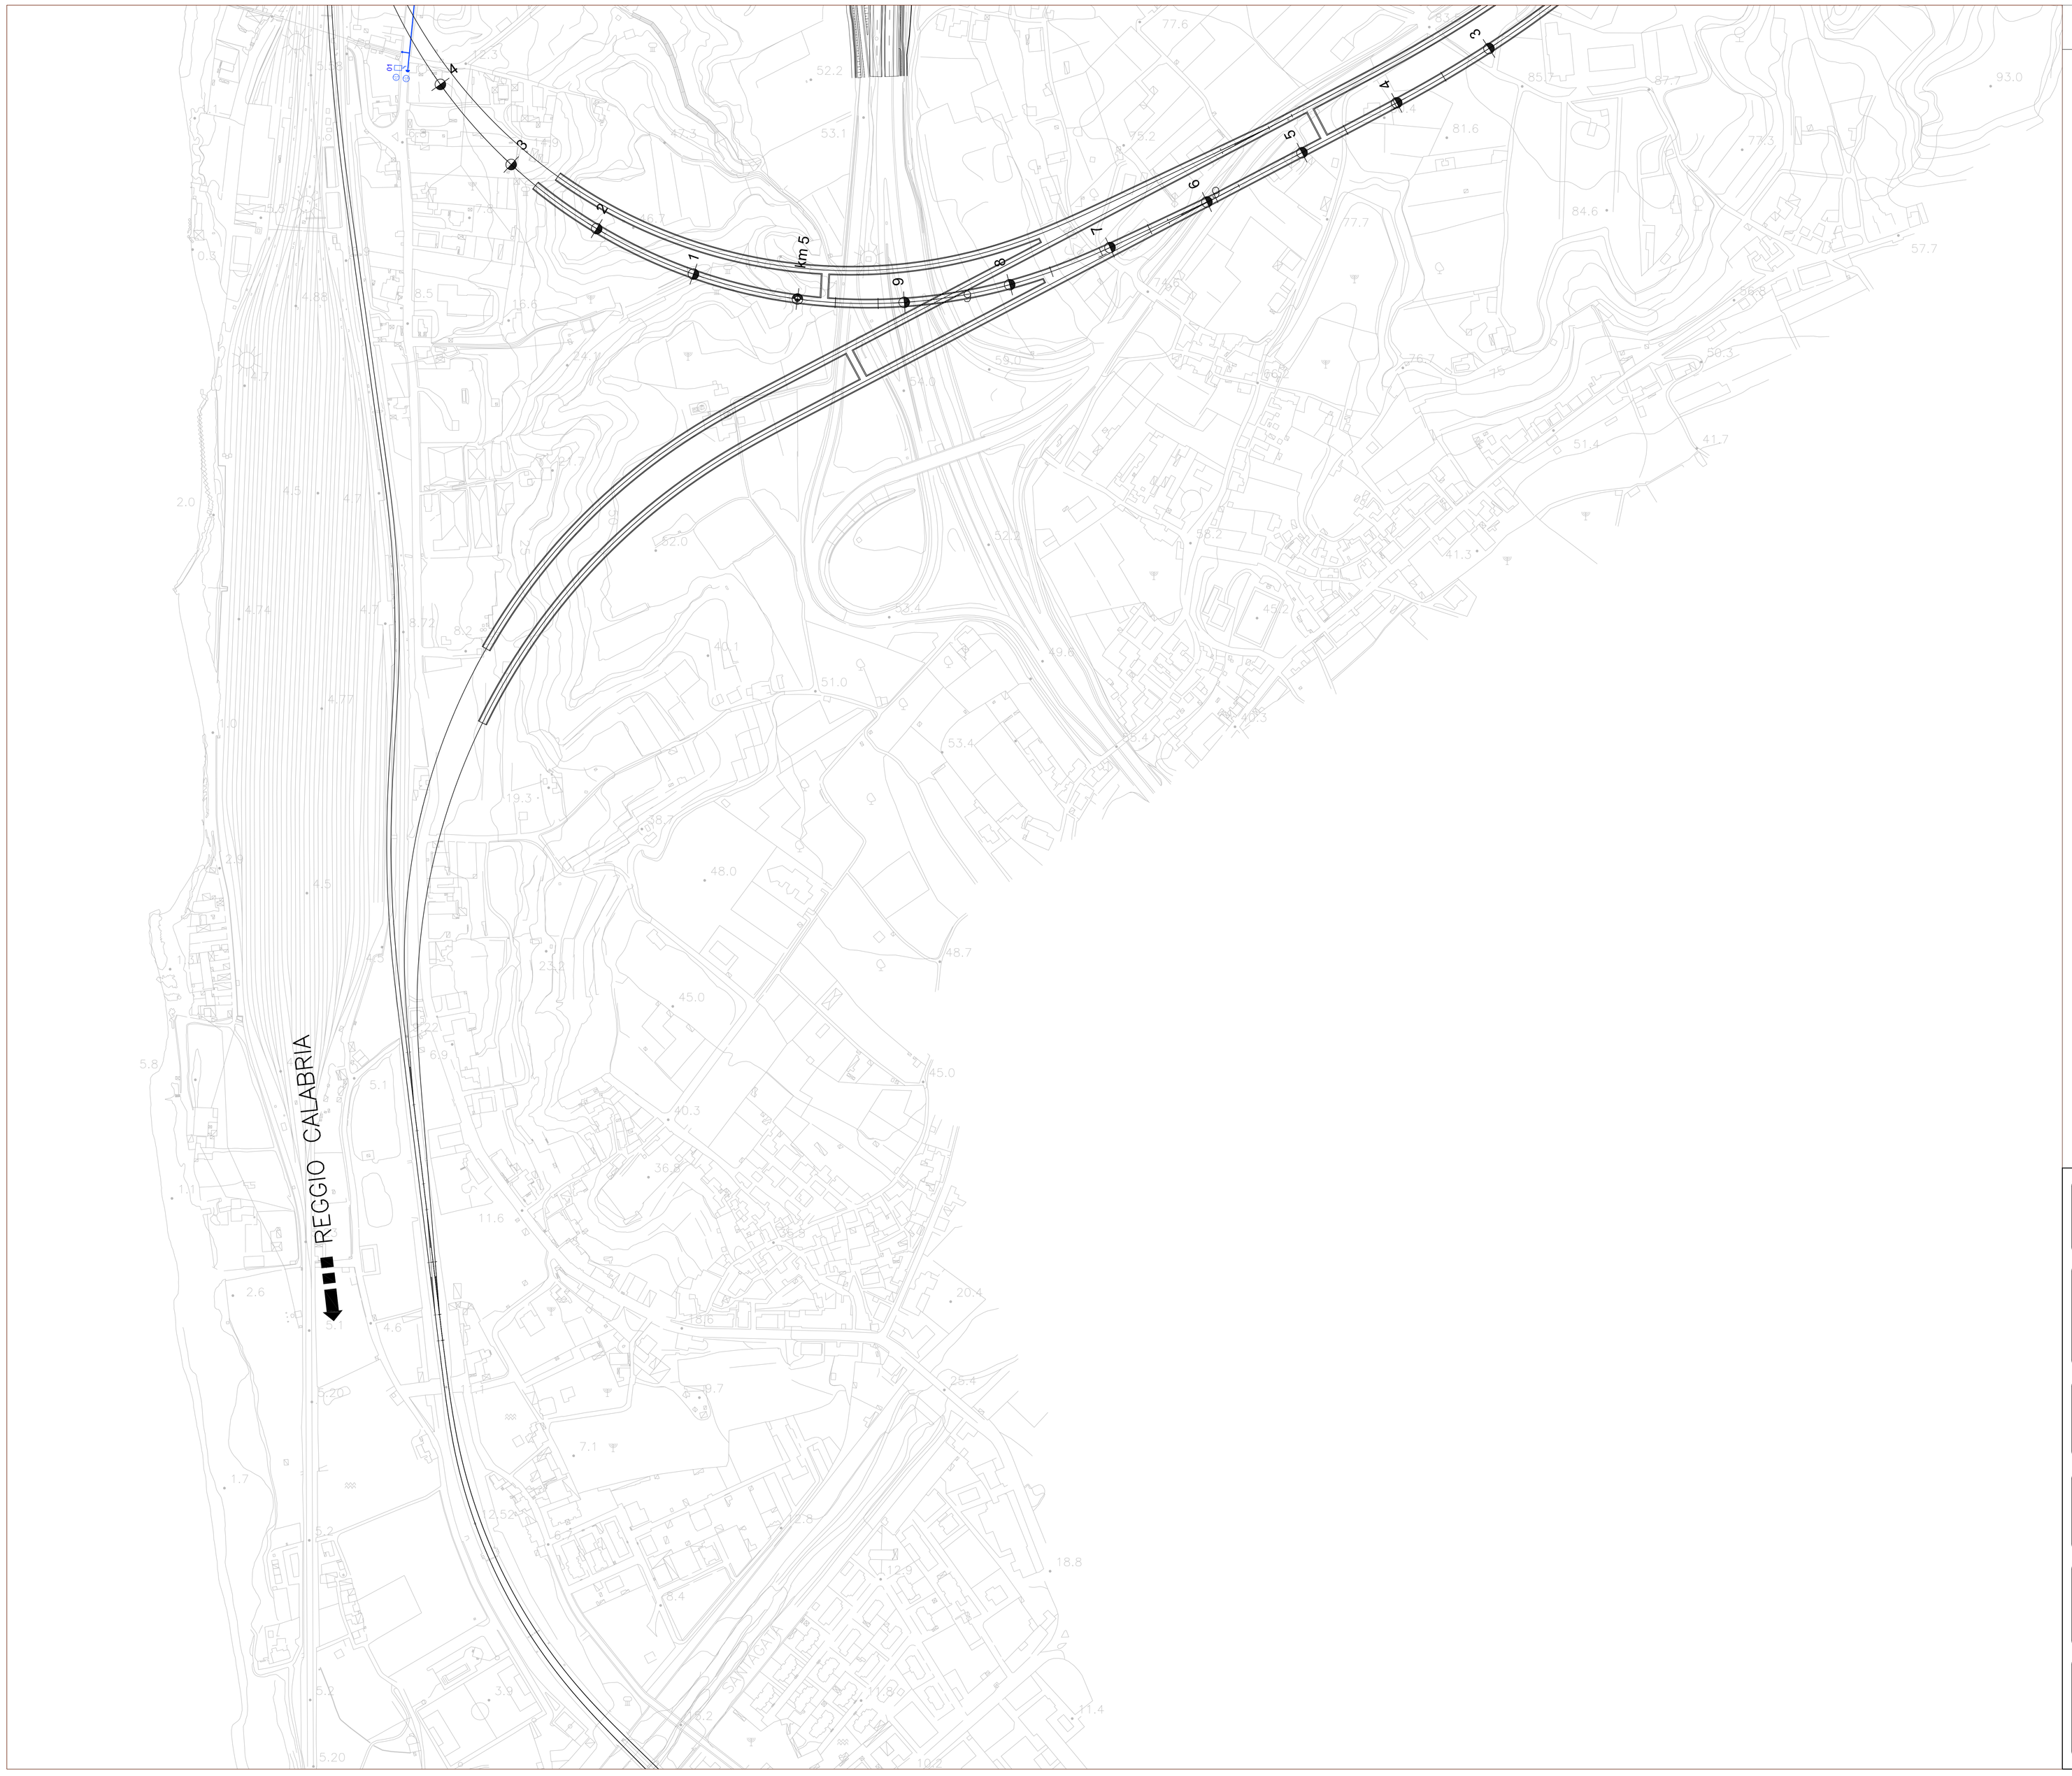

NOTE GENERALI

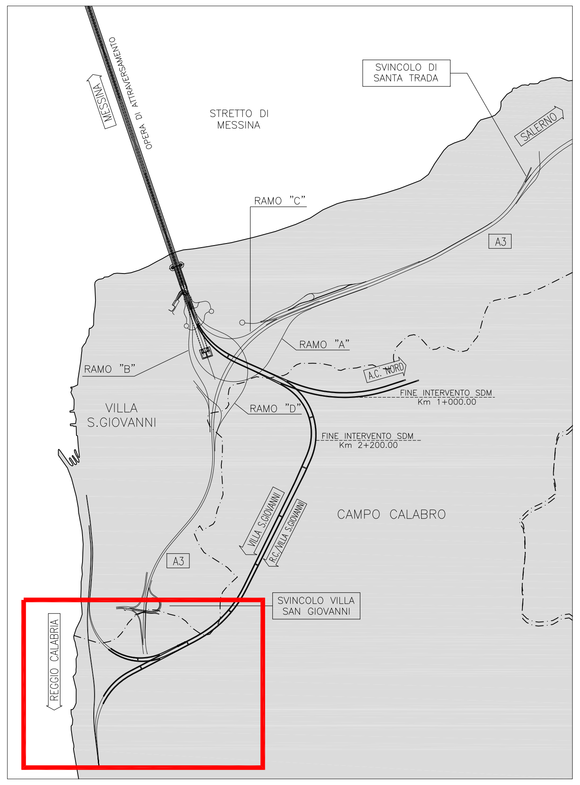

LEGENDA

- GASDOTTI IN ALTA PRESSIONE (AP)
- METANODOTTI IN MEDIA E BASSA PRESSIONE (MP/BP)
- OLEODOTTI (NON RISCONTRATI)
- LIMITE AREE DI CANTIERE

Stretto di Messina

Concessionaria per la progettazione, realizzazione e gestione del collegamento stabile tra la Sicilia e il Continente
Organismo di Diritto pubblico
(Legge n° 1158 del 17 dicembre 1971, modificata dal D.Lgs. n° 114 del 24 aprile 2003)

EurolinK

PONTE SULLO STRETTO DI MESSINA

PROGETTO DEFINITIVO

EUROLINK S.C.p.A.
IMPREGILO S.p.A. (Mandataria)
SOCIETA' ITALIANA PER CONDOTTE D'ACQUA S.p.A. (Mandante)
COOPERATIVA MURATORI E CEMENTISTI - C.M.C. di Ravenna Soc. Coop. a.r.l. (Mandante)
SACYR S.A.U. (Mandante)
ISHIKAWAJIMA - HARIMA HEAVY INDUSTRIES CO. Ltd. (Mandante)
A.C.I. S.C.P.A. - CONSORZIO STABILE (Mandante)

IL PROGETTISTA	IL CONTRAENTE GENERALE	STRETTO DI MESSINA Direttore Generale e	STRETTO DI MESSINA
EurolinK Dott. Ing. E. Pagoni Ordine Ingegneri Milano n° 15408	Project Manager (Ing. P.P. Marcheselli)	(Ing. G. Fiammenghi)	Amministratore Delegato (Dott. P. Ciucci)

COLLEGAMENTI VERSANTE CALABRIA CI0032_F0

INTERFERENZE CENSIMENTO

INTERRATE – GASDOTTI, METANODOTTI E OLEODOTTI

PLANIMETRIA INTERFERENZE OLEODOTTI, GASDOTTI E METANODOTTI

TAV. 5/5

CODICE: C G 0 0 0 0 P P 6 D C I C P 7 G 0 0 0 0 0 0 0 0 0 5 F0 — SCALA: 1:2000

REV.	DATA	DESCRIZIONE	REDATTO	VERIFICATO	APPROVATO
F0	20/06/2011	EMISSIONE FINALE	U.T. ELK	Finamore	Pagoni

NOME DEL FILE: CI0032_F0.dwg