

Il presente disegno e' di proprieta' aziendale - La Societa' tutelera' i propri diritti a termine di legge.



COROGRAFIA Scala 1:500.000

01	2003/2019	INSERITE MODIFICHE TRACCIATO	F.CRISTOFARO	C. CASATI	R.BOZZINI O.CORDA
00	2006/2018	EMISIONE	F.CALLAI F.FANELLI	S.VALENTINI	R.BOZZINI O.CORDA
INDICE	DATA	R E V I S I O N I			
			ELABORATO	VERIFICATO	APPROVATO
		PROGETTISTA 			Dis. PG-CVF-301
		Rif. TPIDL: 073670-010-DW-3252-324 TECHNIP ITALY DIREZIONE LAVORI S.p.A.			Fg. 1 di 7
Metanodotto:					
METANIZZAZIONE SARDEGNA					
MET. COLLEGAMENTO TERMINALE DI ORISTANO					
DN 650 (26"), DP 75 bar					
CARTA FISIONOMICA DELLA VEGETAZIONE					
Comm.			Sostituisce il		
INDICE			Sostituito dal		
Scala 1:10000					

Progetto:

METANIZZAZIONE SARDEGNA
MET. COLLEGAMENTO TERMINALE DI ORISTANO
DN 650 (26"), DP 75 bar


01	2003/2019	INSERITE MODIFICHE TRACCIATO	F. CRISTOFARO	C. CASATI	R. BOZZINI O. GORDA
00	2006/2018	EMISSIONE	F. CALLAI E. FANELLI	S. VALENTINI	R. BOZZINI O. GORDA
INDICE	DATA	REVISIONI	ELABORATO	VERIFICATO	APPROVATO
			PG-CVF-301		
			Comm.		
			Scala 1:10000		




TechnipFMC
Rif. TPIDL: 073670-010-DW-3252-324
TECHNIP ITALY DIREZIONE LAVORI S.p.A.

CARTA FISIONOMICA DELLA VEGETAZIONE

Foglio
2
di 7
Scala
1:10000

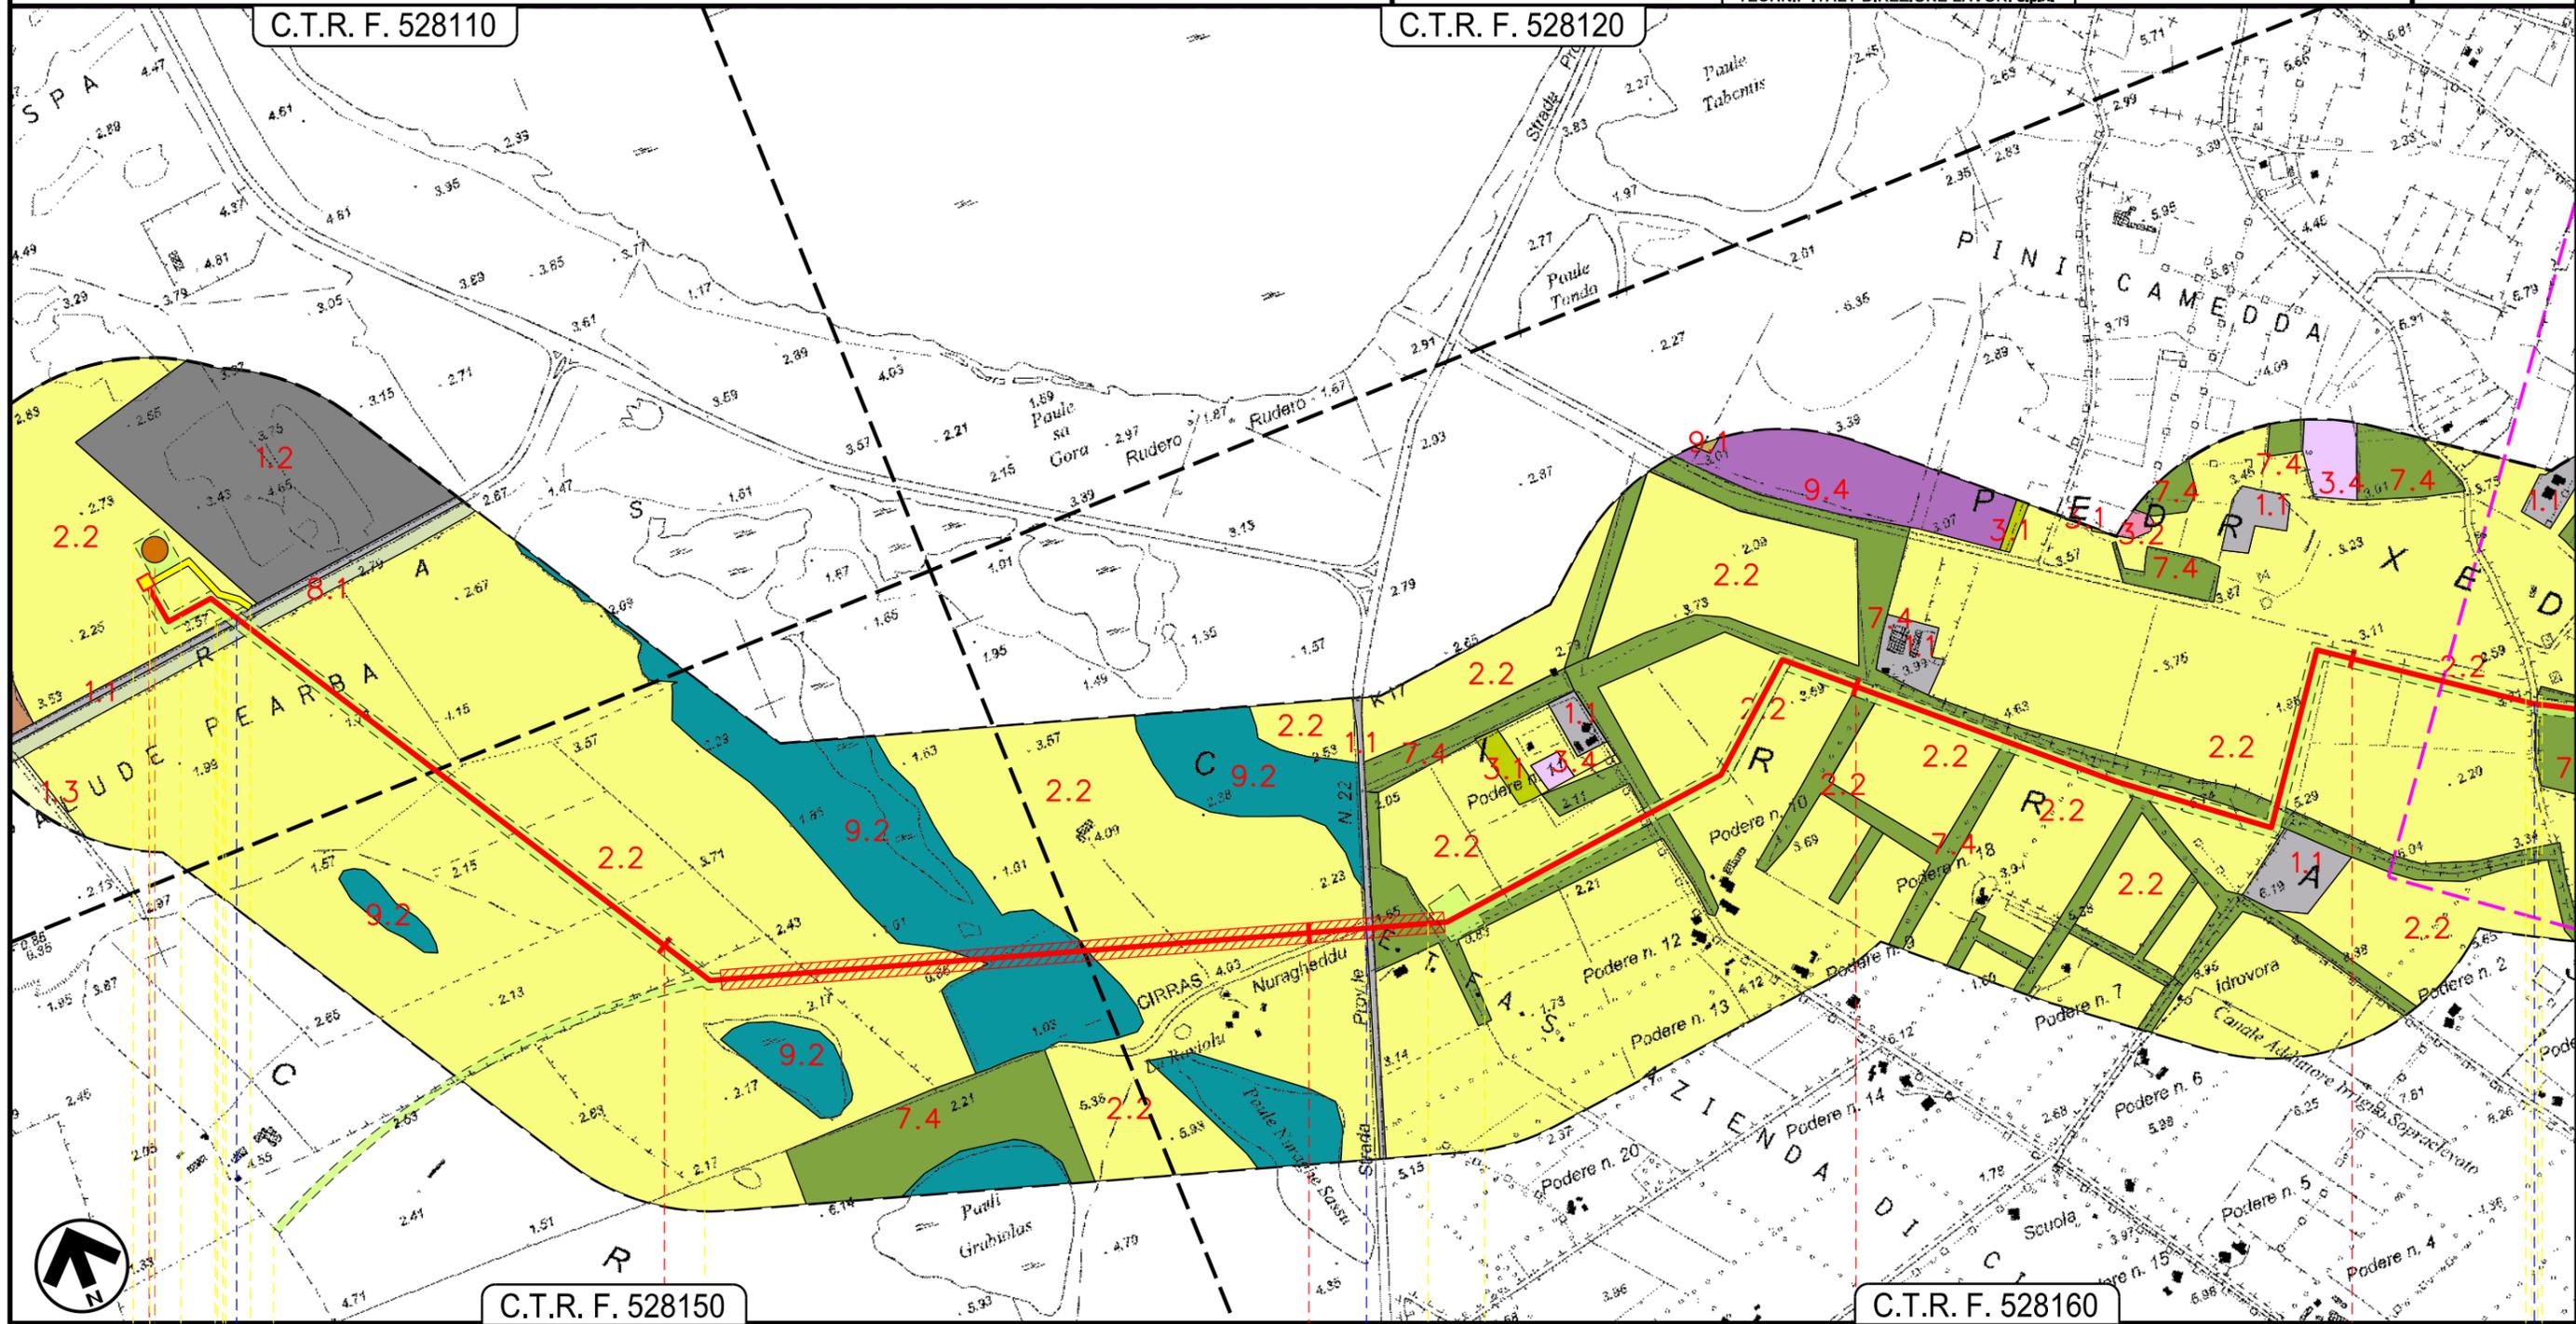

SANTA GIUSTA
ORISTANO

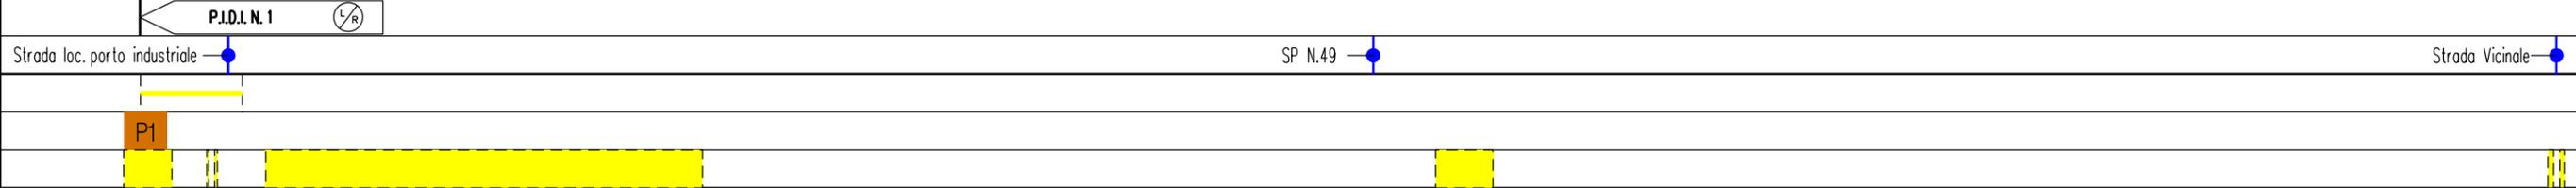

Progetto: METANIZZAZIONE SARDEGNA
 MET. COLLEGAMENTO TERMINALE DI ORISTANO
 DN 650 (26"), DP 75 bar

01	2003/2019	INSERITE MODIFICHE TRACCIATO	F. CRISTOFARO	C. CASATI	R. BOZZINI O. GORDA
00	2006/2018	EMISSIONE	F. CALLAI F. FANELLI	S. VALENTINI	R. BOZZINI O. GORDA
INDICE	DATA	REVISIONI	ELABORATO	VERIFICATO	APPROVATO
			PG-CVF-301		
			Comm.		

Foglio
3
 di 7
 Scala
1:10000


CARTA FISIONOMICA DELLA VEGETAZIONE



TechnipFMC
 Rif.TPIDL: 073670-010-DW-3252-324
 TECHNIP ITALY DIREZIONE LAVORI S.p.A.

C.T.R. F. 528160

C.T.R. F. 528120

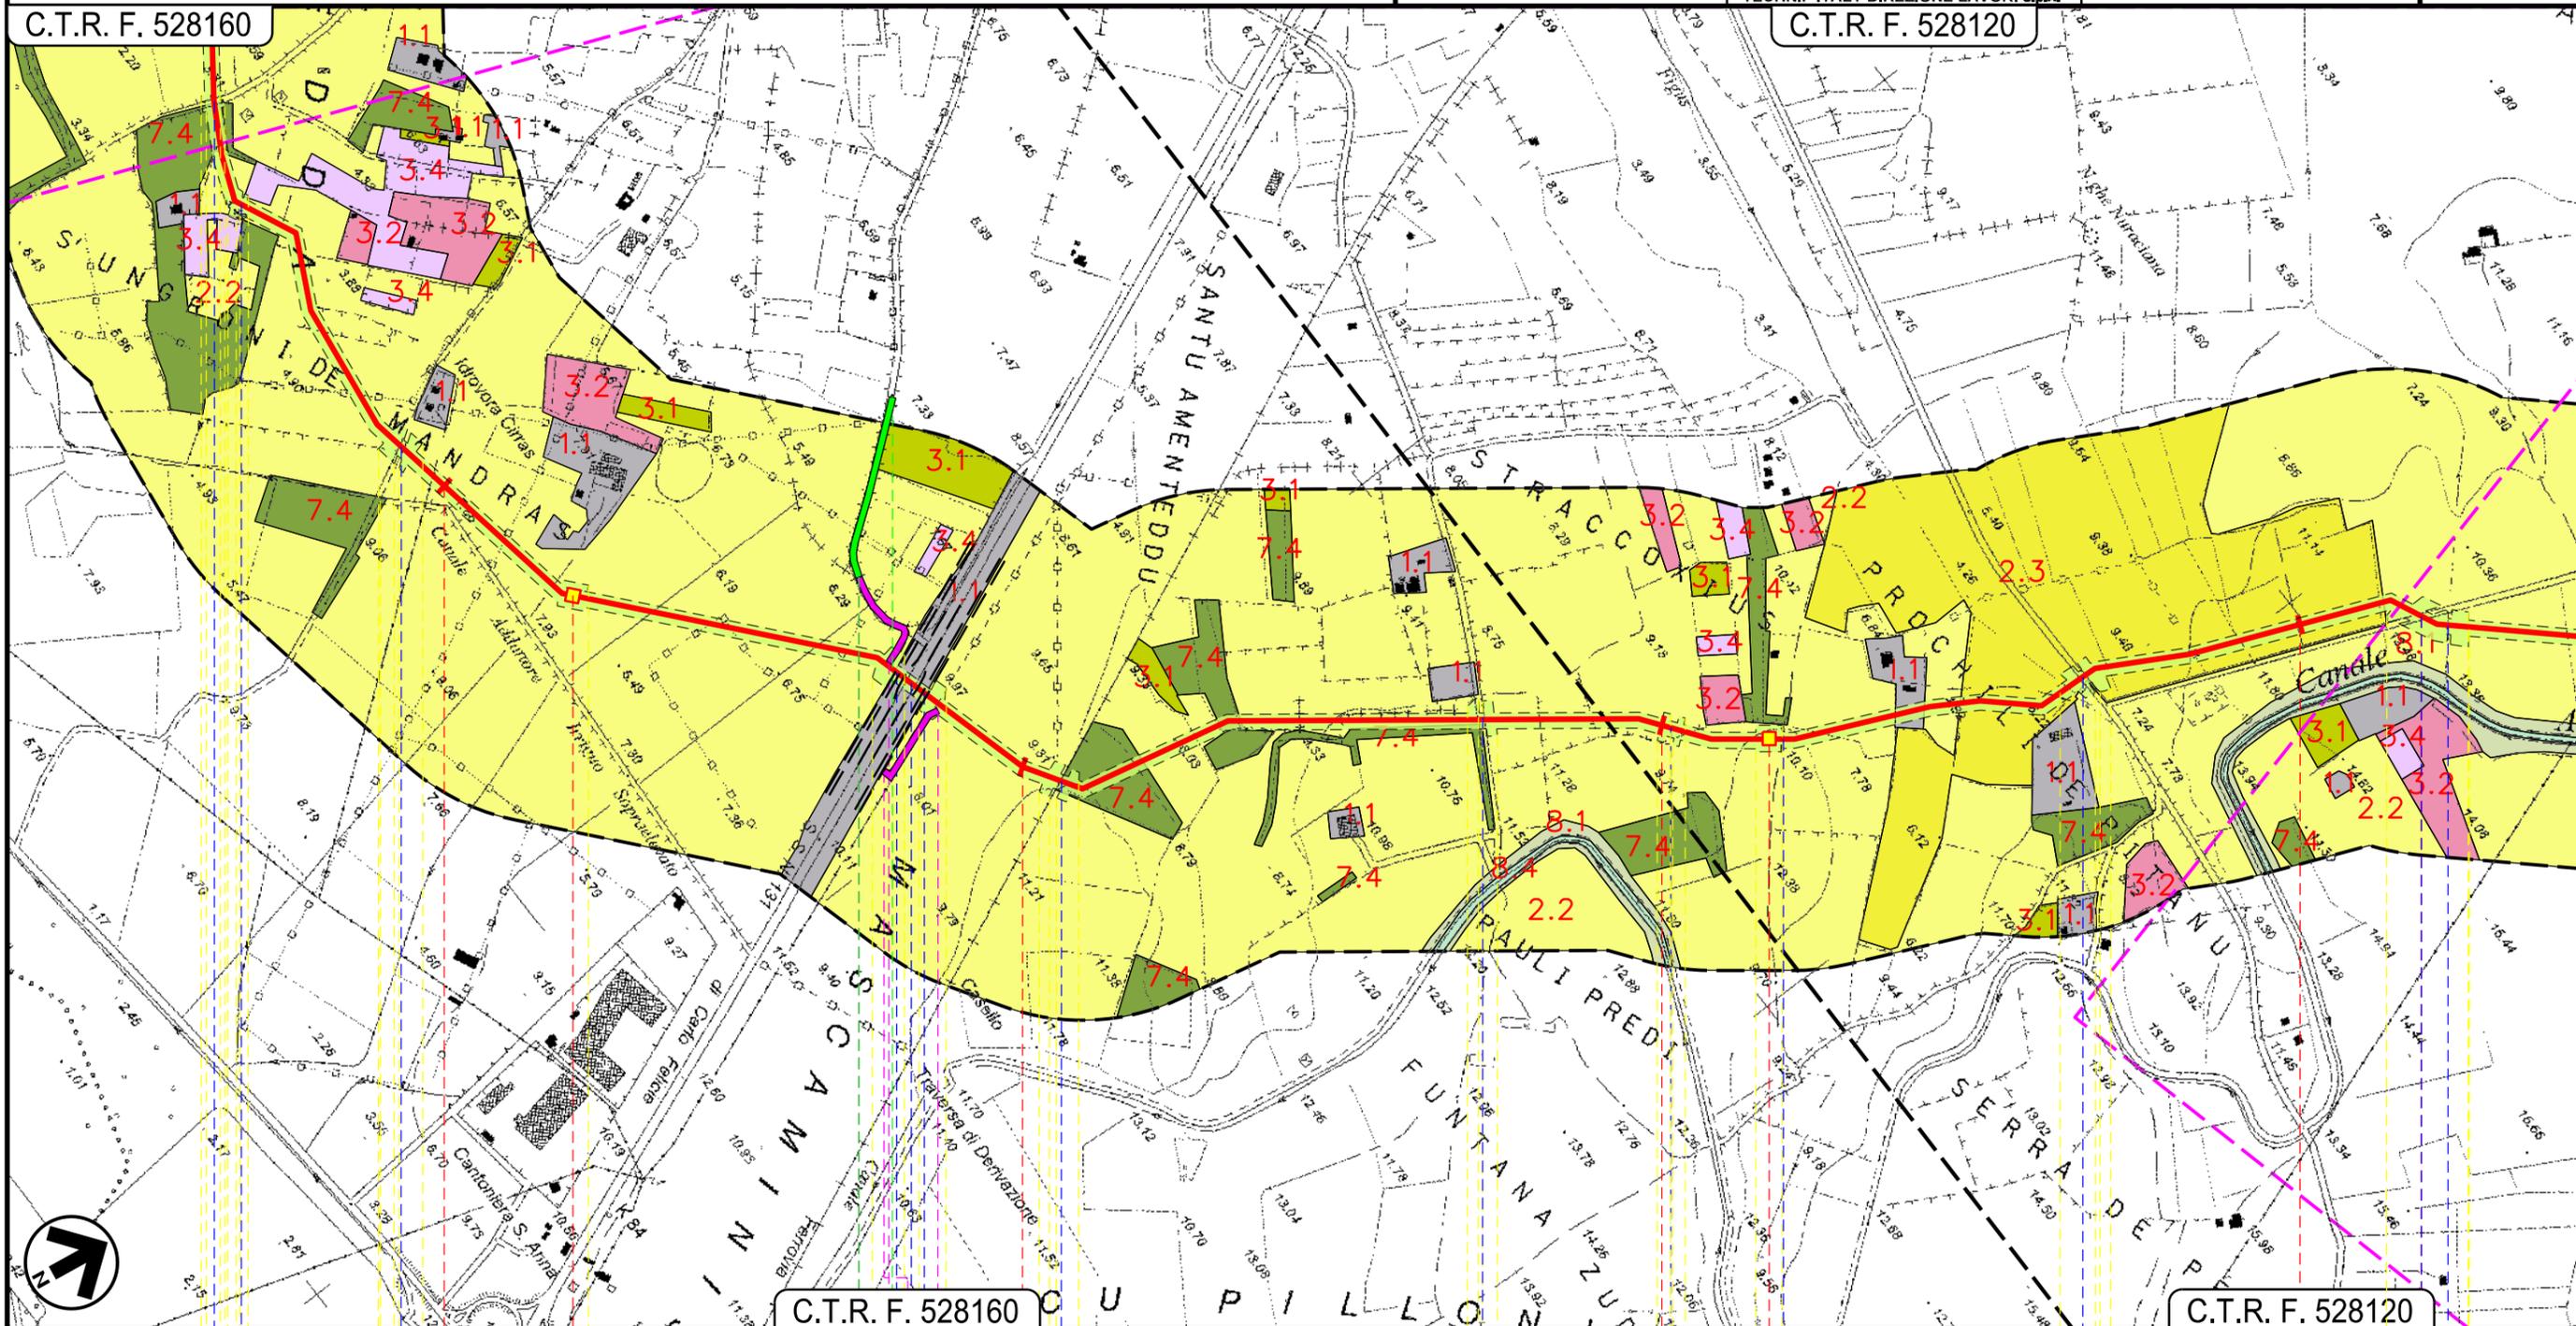

SANTA GIUSTA
 ORISTANO

Strada Vicinale	Canale cls	Strada Vicinale	Complanare Ovest	Complanare EST	ES 25 - SS131	Ferrovia Cagliari-Golfo Aranci	Strada Comunale	Fosso cls	Strada vicinale Funtana Zudura	Fosso	Strada Comunale	Strada Comunale	Strada Sterrata
-----------------	------------	-----------------	------------------	----------------	---------------	--------------------------------	-----------------	-----------	--------------------------------	-------	-----------------	-----------------	-----------------

01

02

Progetto:

METANIZZAZIONE SARDEGNA
MET. COLLEGAMENTO TERMINALE DI ORISTANO
DN 650 (26"), DP 75 bar

01	2003/2019	INSERITE MODIFICHE TRACCIATO	F. CRISTOFARO	C. CASATI	R. BOZZINI O. CORDA
00	2006/2018	EMISSIONE	F. CALLAI F. FANELLI	S. VALENTINI	R. BOZZINI O. CORDA
INDICE	DATA	REVISIONI	ELABORATO	VERIFICATO	APPROVATO

Foglio
4
di 7
Scala
1:10000

CARTA FISIONOMICA DELLA VEGETAZIONE




TechnipFMC
Rif. TPIDL: 073670-010-DW-3252-324
TECHNIP ITALY DIREZIONE LAVORI S.p.A.

PG-CVF-301
Comm.

C.T.R. F. 528120

C.T.R. F. 529090

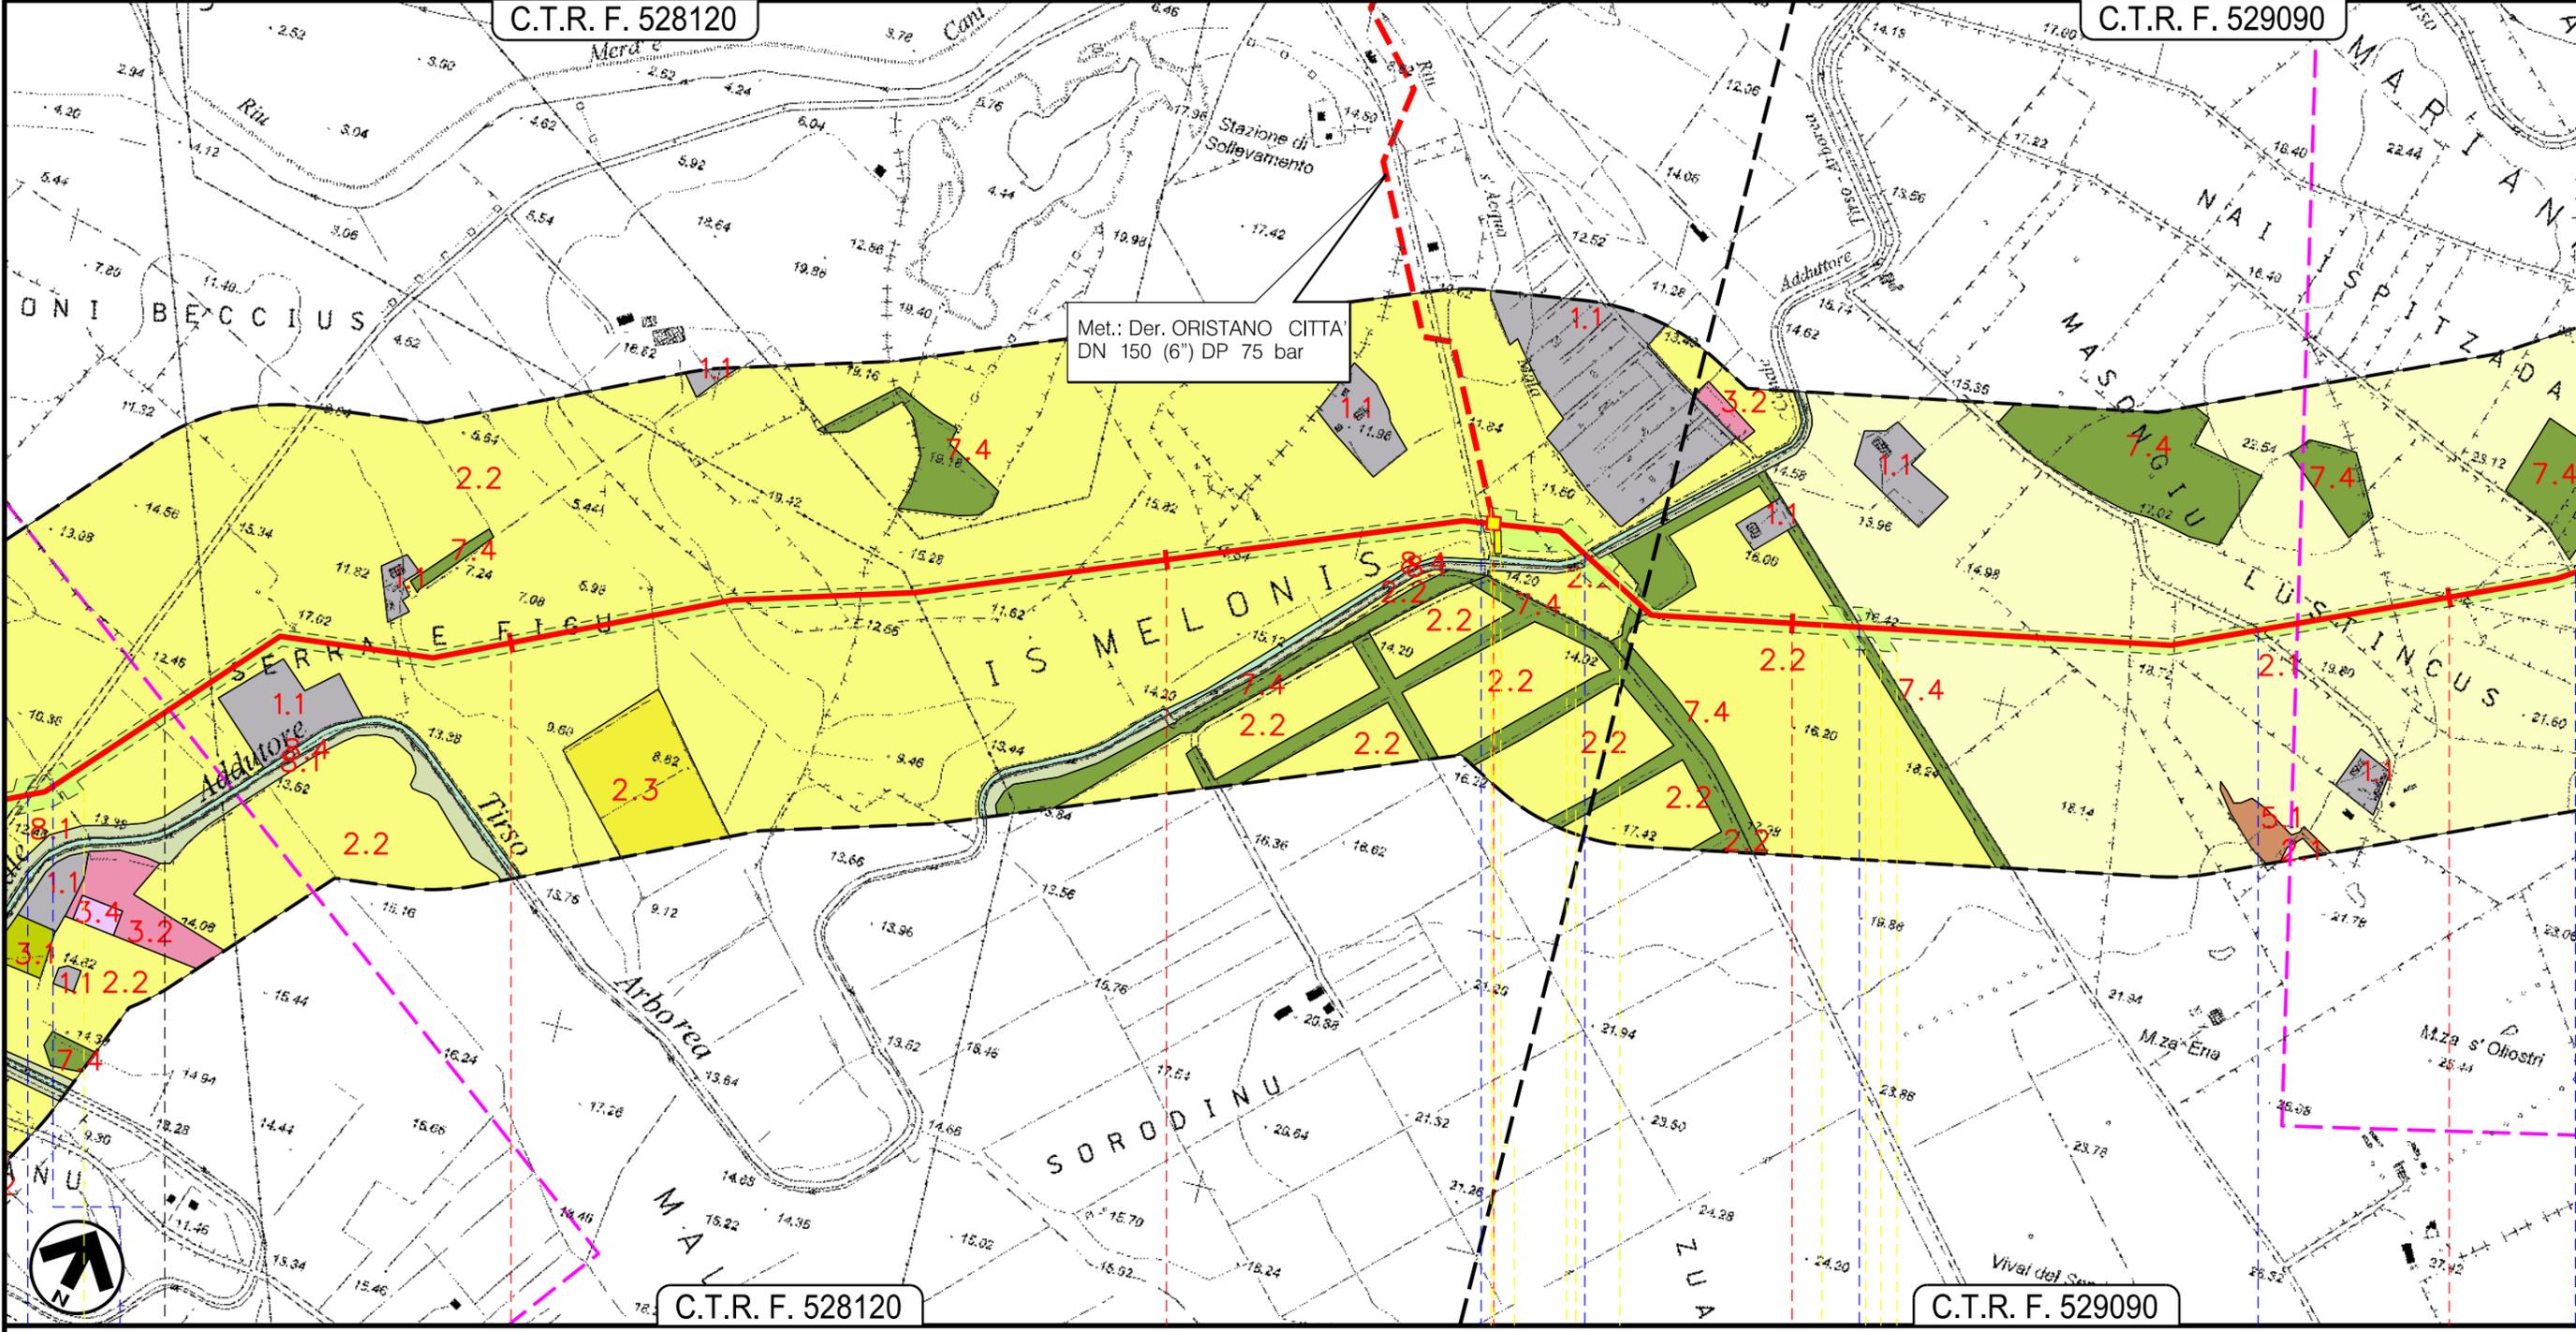

C.T.R. F. 528120

C.T.R. F. 529090

S.GIUSTA

PALMAS ARBOREA
ORISTANO

Strada Comunale	Strada Sterrata	Strada Comunale	Canale add. Tirso A-Strada Sterrata	Strada asfaltata	Strada Comunale	Strada Comunale
-----------------	-----------------	-----------------	-------------------------------------	------------------	-----------------	-----------------

Progetto:

METANIZZAZIONE SARDEGNA
MET. COLLEGAMENTO TERMINALE DI ORISTANO
DN 650 (26"), DP 75 bar

01	2003/2019	INSERITE MODIFICHE TRACCIATO	F.CRISTOFARO	C.CASATI	R.BOZZINI O.GORDA
00	2006/2018	EMISSIONE	F.CALLAI F.FANELLI	S.VALENTINI	R.BOZZINI O.GORDA
INDICE	DATA	REVISIONI	ELABORATO	VERIFICATO	APPROVATO
			PG-CVF-301		
			Comm.		


Foglio
5
di 7
Scala
1:10000

CARTA FISIONOMICA DELLA VEGETAZIONE



TechnipFMC
Rif.TPIDL: 073670-010-DW-3252-324
TECHNIP ITALY DIREZIONE LAVORI S.p.A.

C.T.R. F. 529090

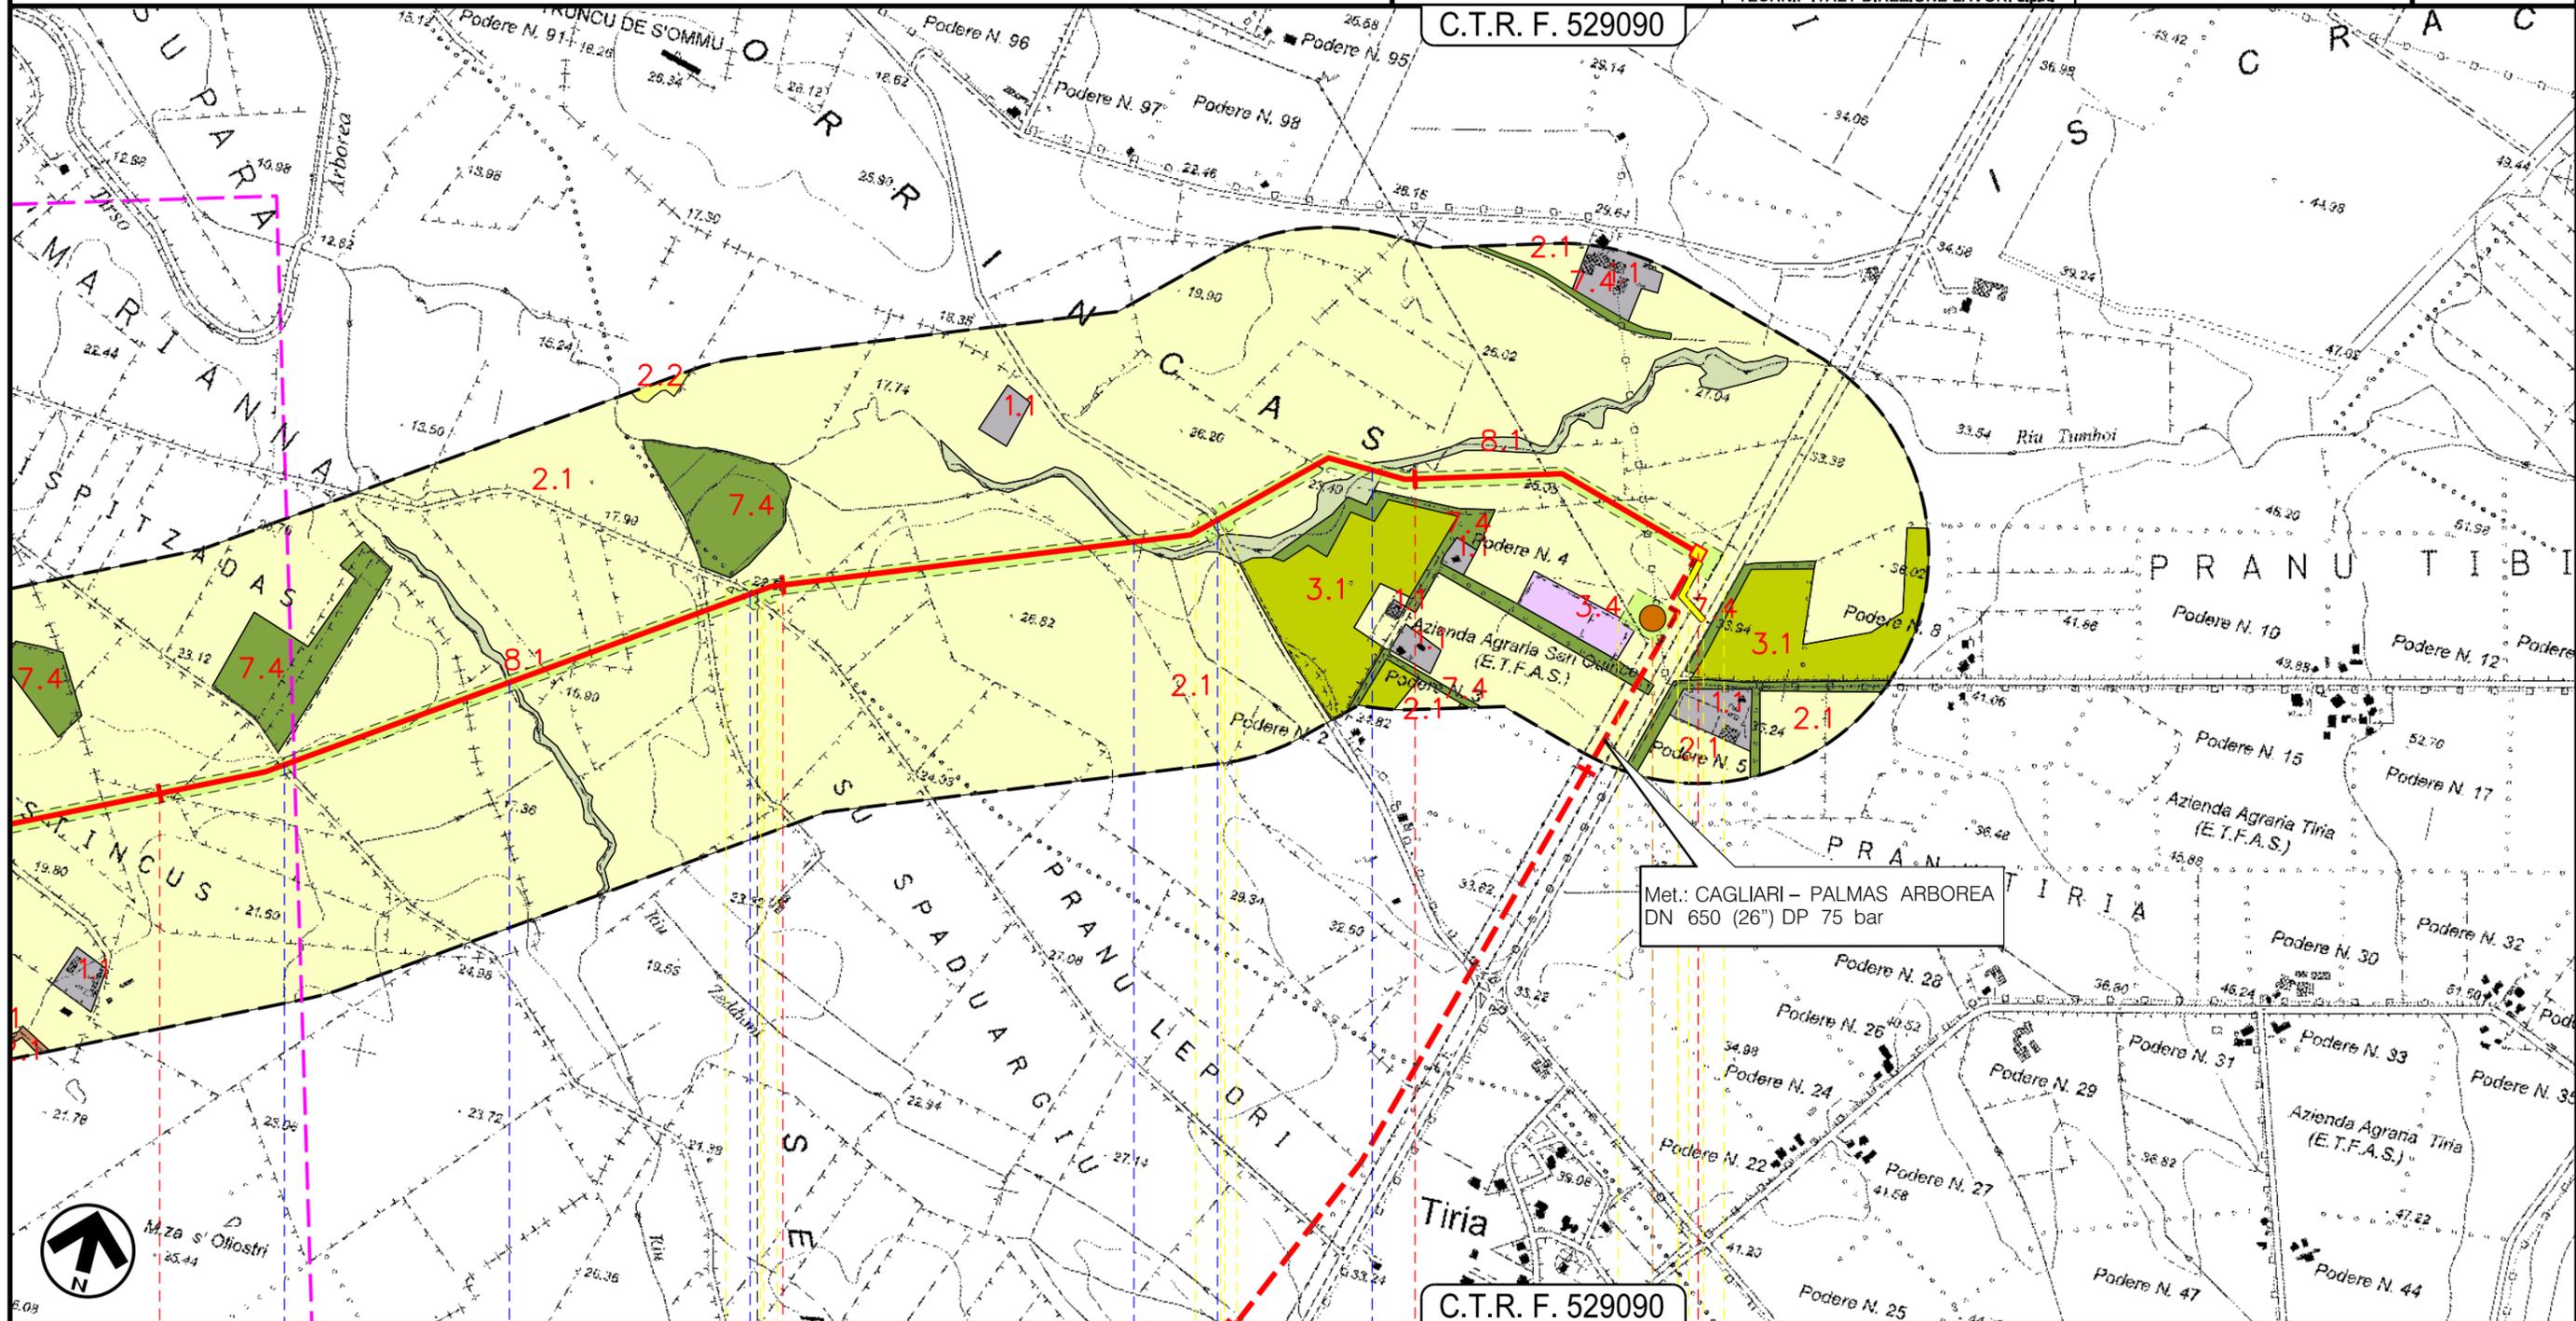

12

13

14

14+465

PALMAS ARBOREA

ORISTANO

ORISTANO

- Strada Comunale
- Riu Pisc'e Mulleris
- Strada Comunale Pixiarbilli
- Riu Tumboi
- S.P.57
- Riu Tumboi

P.I.D.I. n.5



Coincidente con P.I.D.I. N.14 in
prog. su Met. Cagliari - Palmas A.

P2

3

Progetto: METANIZZAZIONE SARDEGNA
 MET. COLLEGAMENTO TERMINALE DI ORISTANO
 DN 650 (26"), DP 75 bar

CARTA FISIONOMICA DELLA VEGETAZIONE

01	2003/2019	INSERITE MODIFICHE TRACCIATO	F. CRISTOFARO	C. CASATI	R. BOZZINI O. CORDA
00	2006/2018	EMISSIONE	F. CALLAI F. FANELLI	S. VALENTINI	R. BOZZINI O. CORDA
INDICE	DATA	R E V I S I O N I	ELABORATO	VERIFICATO	APPROVATO
			PG-CVF-301		
			Comm.		

Foglio
6
 di 7
 Scala
1:10000



TechnipFMC
 Rif TPIDL: 073670-010-DW-3252-324
 TECHNIP ITALY DIREZIONE LAVORI S.p.A.

LEGENDA

SIMBOLOGIA CARTOGRAFICA

- Metanodotto in progetto
- Altri metanodotti in progetto
- Gallerie, Tunnel, Mini-Microtunnel, Raise Boring e T.O.C.
- Impianti di linea in progetto
- Piazzola di stoccaggio tubazioni
- Strada di accesso all'impianto
- Adeguamento strade esistenti
- Strade di accesso provvisorio
- Limite sovrapposizione fogli
- Aree occupazione lavori

SIMBOLOGIA MECCANICA

- Punto di intercettazione di linea (P.I.L.)
- Punto di intercettazione di derivazione importante (P.I.D.I.)
- Punto di intercettazione di derivazione semplice con stacco da P.I.L. (P.I.D.S.)
- Punto di intercettazione e derivazione semplice con stacco da Linea (P.I.D.S.)
- Punto di intercettazione con discaggio di allacciamento (P.I.D.A.)
- Punto predisposto per il discaggio di allacciamento (P.P.D.A.)
- Punto di sezionamento elettrico terminale (P.S.E.T.)
- Stazione predisposta per lancio e ricevimento PIG
- Impianto di riduzione/regolazione della pressione

UNITA' FISIONOMICHE DELLA VEGETAZIONE

- 1 - AREE ANTROPIZZATE**
 - 1.1 - Centri abitati e infrastrutture, compresi gli insediamenti rurali, impianti serraicoli e vivai, con spazi naturali fortemente ridotti
 - 1.2 - Siti industriali e discariche
- 2 - AREE AGRICOLE A PREVALENZA DI COLTURE ERBACEE**
 - 2.1 - Seminativi intensivi e continui, sia irrigui che in asciutto, comprese le colture orticole
 - 2.2 - Colture di tipo estensivo e sistemi agricoli complessi
 - 2.3 - Risaie
- 3 - AREE AGRICOLE A PREVALENZA DI COLTURE LEGNOSE E ARBOREE**
 - 3.1 - Oliveti di ogni eta', con intensita' di produzione variabile e differente grado di manutenzione
 - 3.2 - Frutteti minori (a prevalenza di mandorleti, pescheti, bruneti)
 - 3.4 - Vigneti (localmente consociati all'olivo)
- 5 - GARIGHE E MACCHIA BASSA DI DEGRADAZIONE FORESTALE**
 - 5.1 - Garighe e macchie mediterranee (*Cisto-Lavanduletea* e *Rosmarinetea*)
- 7 - FORMAZIONI ARBOREE NATURALI E ARTIFICIALI**
 - 7.4 - Piantagioni di eucalitti, comprese le barriere frangivento a protezione delle colture agrarie
- 8 - VEGETAZIONE RIPARIALE**
 - 8.1 - Vegetazione eofitica delle classi *Phragmito-Magnocaricetea* *Molinio-Arrhenatheretea* (fragmiteti, tifeti, arundineti)
 - 8.4 - Vegetazione dei bacini e dei canali artificiali (*Charetea*, *Potametea*, *Isoeto-Nanojuncetea*, *Molinio-Arrhenatheretea*)

Il presente disegno e' di proprieta' aziendale - La Societa' tutelera' i propri diritti a termine di legge.

Progressiva chilometrica	
Comuni	
Province	
Impianti	
Attraversamenti	
Strade - Piste	
Piazzole	N. PIAZ. Pn
Fascia di lavoro	ALLARGATA
Opere civili	TRASVERSALI LONGITUDINALI

Progetto: METANIZZAZIONE SARDEGNA
 MET. COLLEGAMENTO TERMINALE DI ORISTANO
 DN 650 (26"), DP 75 bar

CARTA FISIONOMICA DELLA VEGETAZIONE

01	2003/2019	INSERITE MODIFICHE TRACCIATO	F. CRISTOFARO	C. CASATI	R. BOZZINI O. CORDA
00	2006/2018	EMISSIONE	F. CALLAI F. FANELLI	S. VALENTINI	R. BOZZINI O. CORDA
INDICE	DATA	R E V I S I O N I			ELABORATO VERIFICATO APPROVATO
				 Rif TPIDL: 073670-010-DW-3252-324 TECHNIP ITALY DIREZIONE LAVORI S.p.A.	
			PG-CVF-301		Comm.

Foglio
7
 di 7
 Scala
1:10000

UNITA' FISIONOMICHE DELLA VEGETAZIONE

9 - VEGETAZIONE ALOFILA DELLE AREE LAGUNARIE SALMASTRE COSTIERE

- 
 9.1 - Vegetazione ad alofite con dominanza di Chenopodiacee succulente annuali (*Thero-Salicornietea*)
- 
 9.2 - Vegetazione delle paludi salmastre mediterranee (*Juncetalia maritimi*)
- 
 9.4 - Vegetazione delle steppe salate a presenza di *Limonium* sp.

Il presente disegno e' di proprieta' aziendale - La Societa' tutelera' i propri diritti a termine di legge.