


Il presente disegno e' di proprieta' aziendale - La Societa' tutelera' i propri diritti a termine di legge.

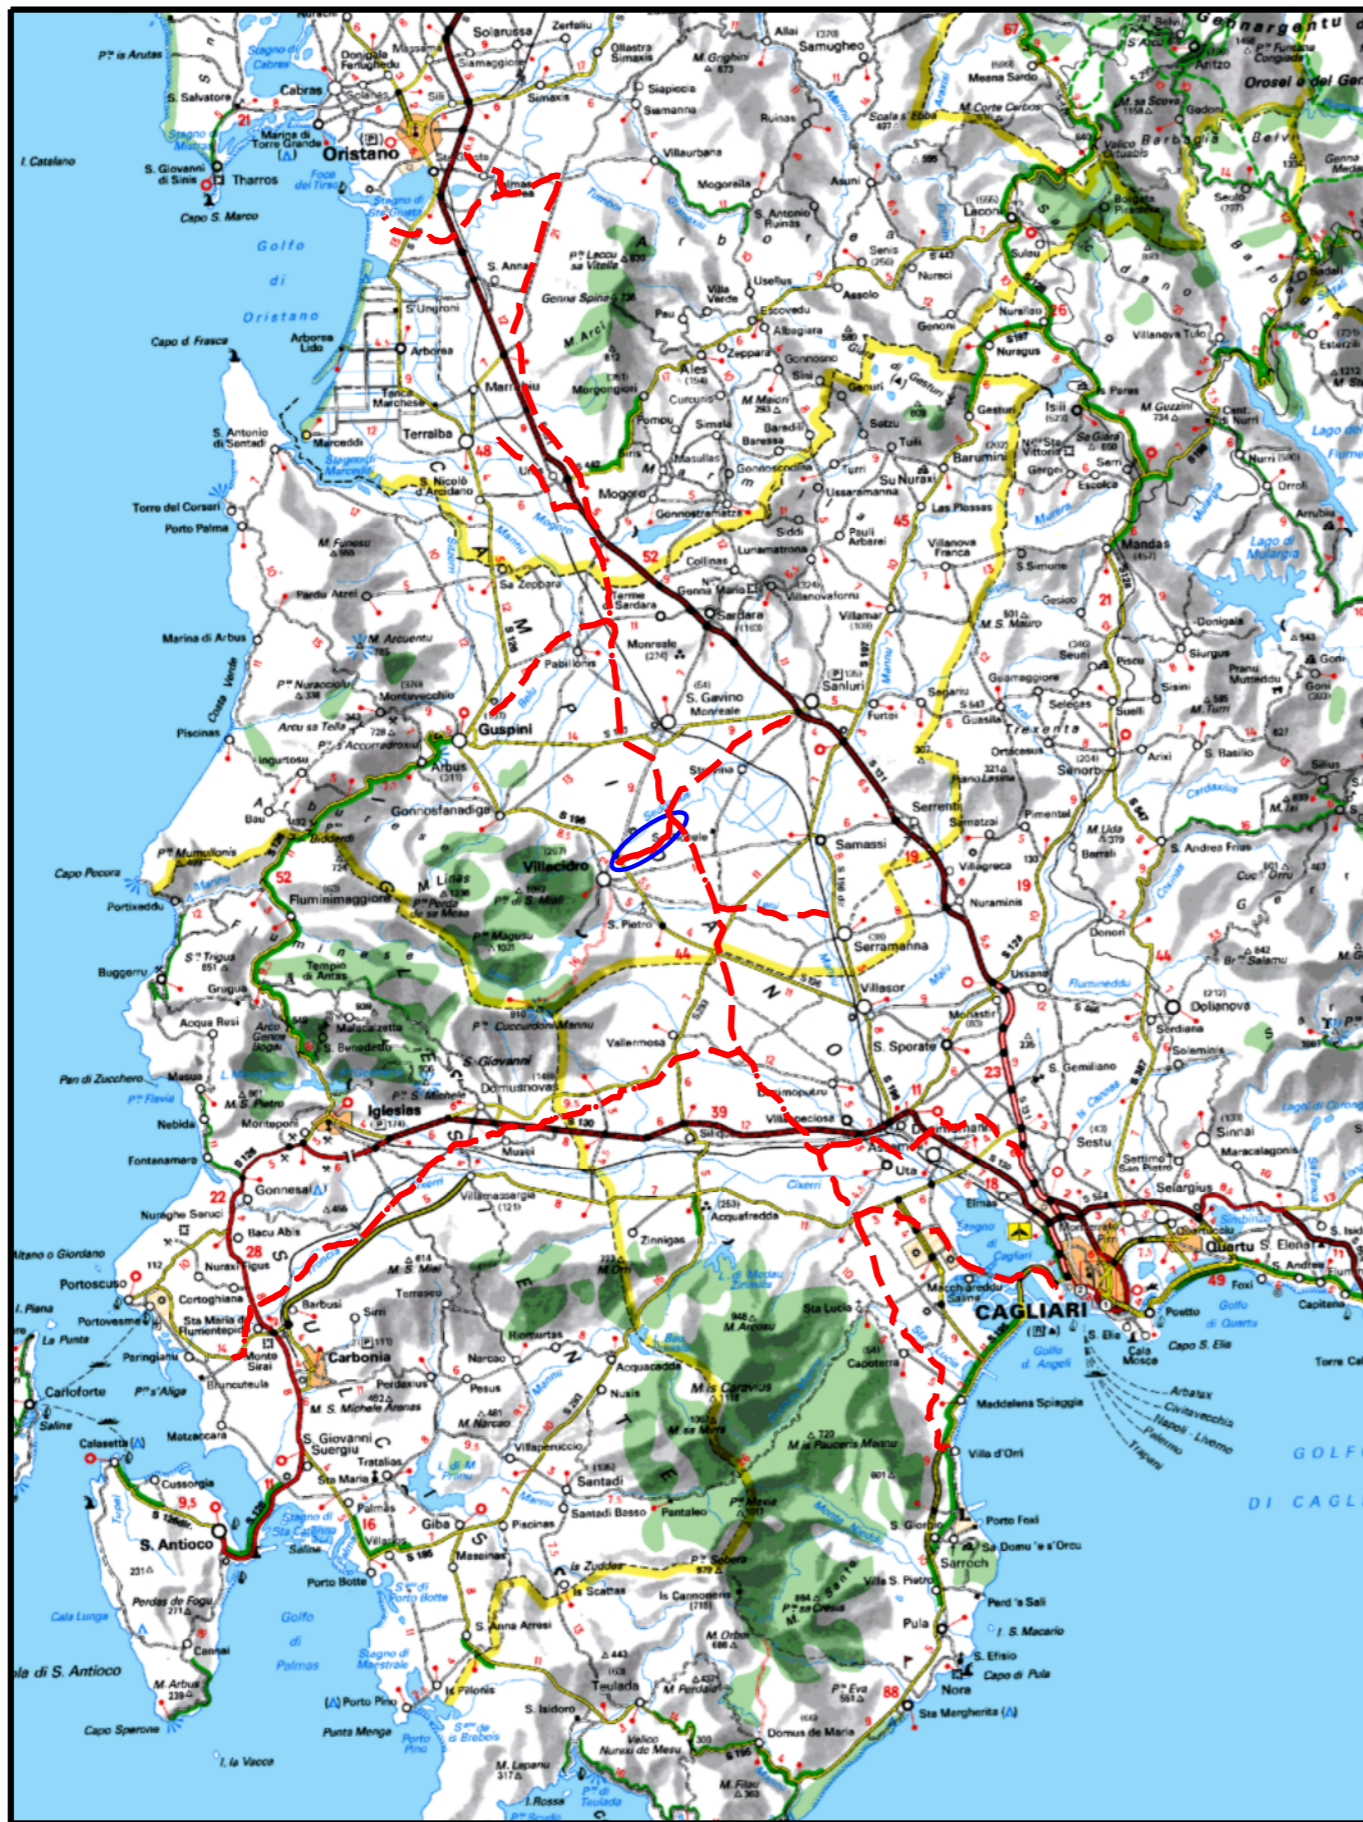


COROGRAFIA Scala 1:500.000

01	2003/2019	INSERITE MODIFICHE TRACCIATO	F.CRISTOFARO	C. CASATI	R.BOZZINI O.CORDA	
00	2006/2018	EMISSIONE	F.CALLAI F.FANELLI	S.VALENTINI	R.BOZZINI O.CORDA	
INDICE	DATA	R E V I S I O N I		ELABORATO	VERIFICATO	APPROVATO
		PROGETTISTA  Rif.TPIDL: 073670-010-DW-3252-646 TECHNIP ITALY DIREZIONE LAVORI S.p.A.			Dis. PG-CVF-404 Fg. 1 di 4	
Metanodotto: METANIZZAZIONE SARDEGNA METANODOTTO DERIVAZIONE PER VILLACIDRO DN 150 (6") DP 75 bar				Comm. INDICE \emptyset 1		
CARTA FISIONOMICA DELLA VEGETAZIONE				Scala 1:10000 Sostituisce il Sostituito dal		

Progetto:


METANIZZAZIONE SARDEGNA
MET.:DER. PER VILLACIDRO
DN 150 (6") DP 75 bar

CARTA FISIONOMICA DELLA VEGETAZIONE

01	2003/2019	INSERITE MODIFICHE TRACCIATO	F.CRISTOFARO	C. CASATI	R.BOZZINI O.CORDA	Foglio 2 di 4
00	2006/2018	EMISSIONE	F.CALLAI F.FANELLI	S.VALENTINI	R.BOZZINI O.CORDA	
INDICE	DATA	REVISIONI	ELABORATO	VERIFICATO	APPROVATO	Scala 1:10000
					PG-CVF-404	
					Rif.TPIDL: 073670-010-DW-3252-646 TECHNIP ITALY DIREZIONE LAVORI S.p.A.	Comm.

C.T.R. F. 547100

C.T.R. F. 547100

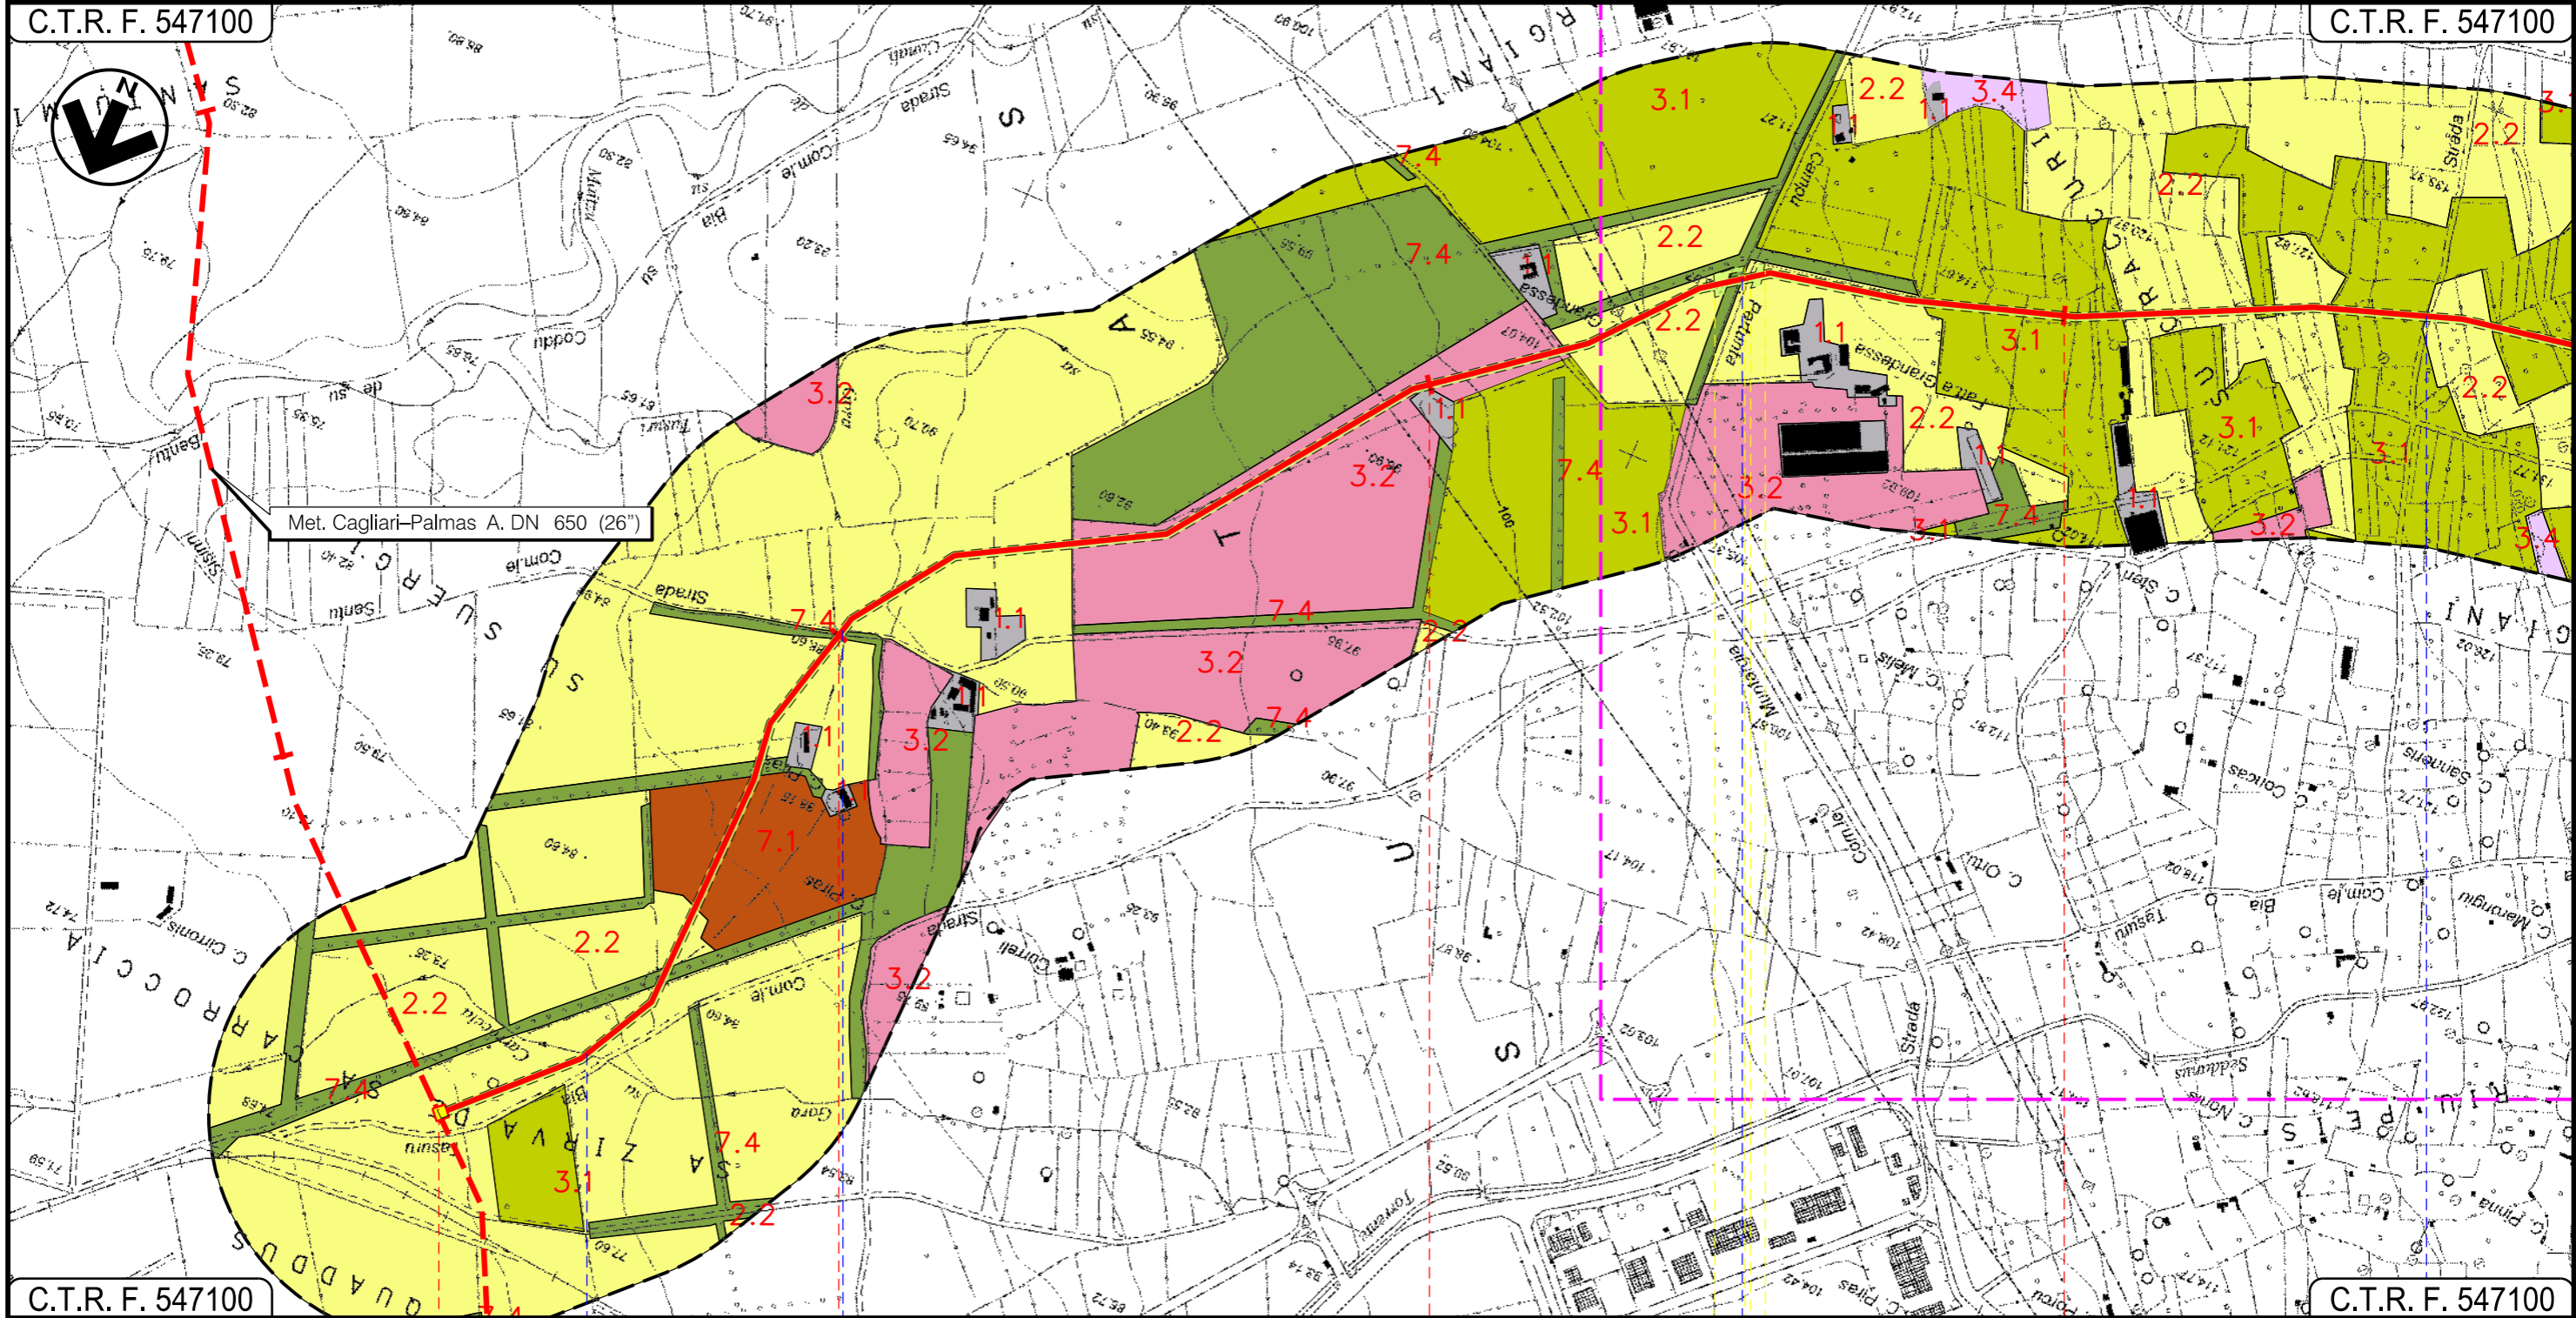

C.T.R. F. 547100

C.T.R. F. 547100

VILLACIDRO
SUD SARDEGNA

In prog. su Met.
Cagliari-Palmas A.

P.I.O.I. n. 8

Gora sa Carroccia

Strada Com.le Santu Sisinni



Strada Comunale

Strada Com.le di Tresaxia

Progetto:


METANIZZAZIONE SARDEGNA
MET.:DER. PER VILLACIDRO
DN 150 (6") DP 75 bar

CARTA FISIONOMICA DELLA VEGETAZIONE

01	2003/2019	INSERITE MODIFICHE TRACCIATO	F.CRISTOFARO	C. CASATI	R.BOZZINI O.CORDA	Foglio 3 di 4
00	2006/2018	EMISSIONE	F.CALLAI F.FANELLI	S.VALENTINI	R.BOZZINI O.CORDA	
INDICE	DATA	REVISIONI	ELABORATO	VERIFICATO	APPROVATO	Scala 1:10000
					PG-CVF-404	
					Comm.	

C.T.R. F. 547100

C.T.R. F. 547090

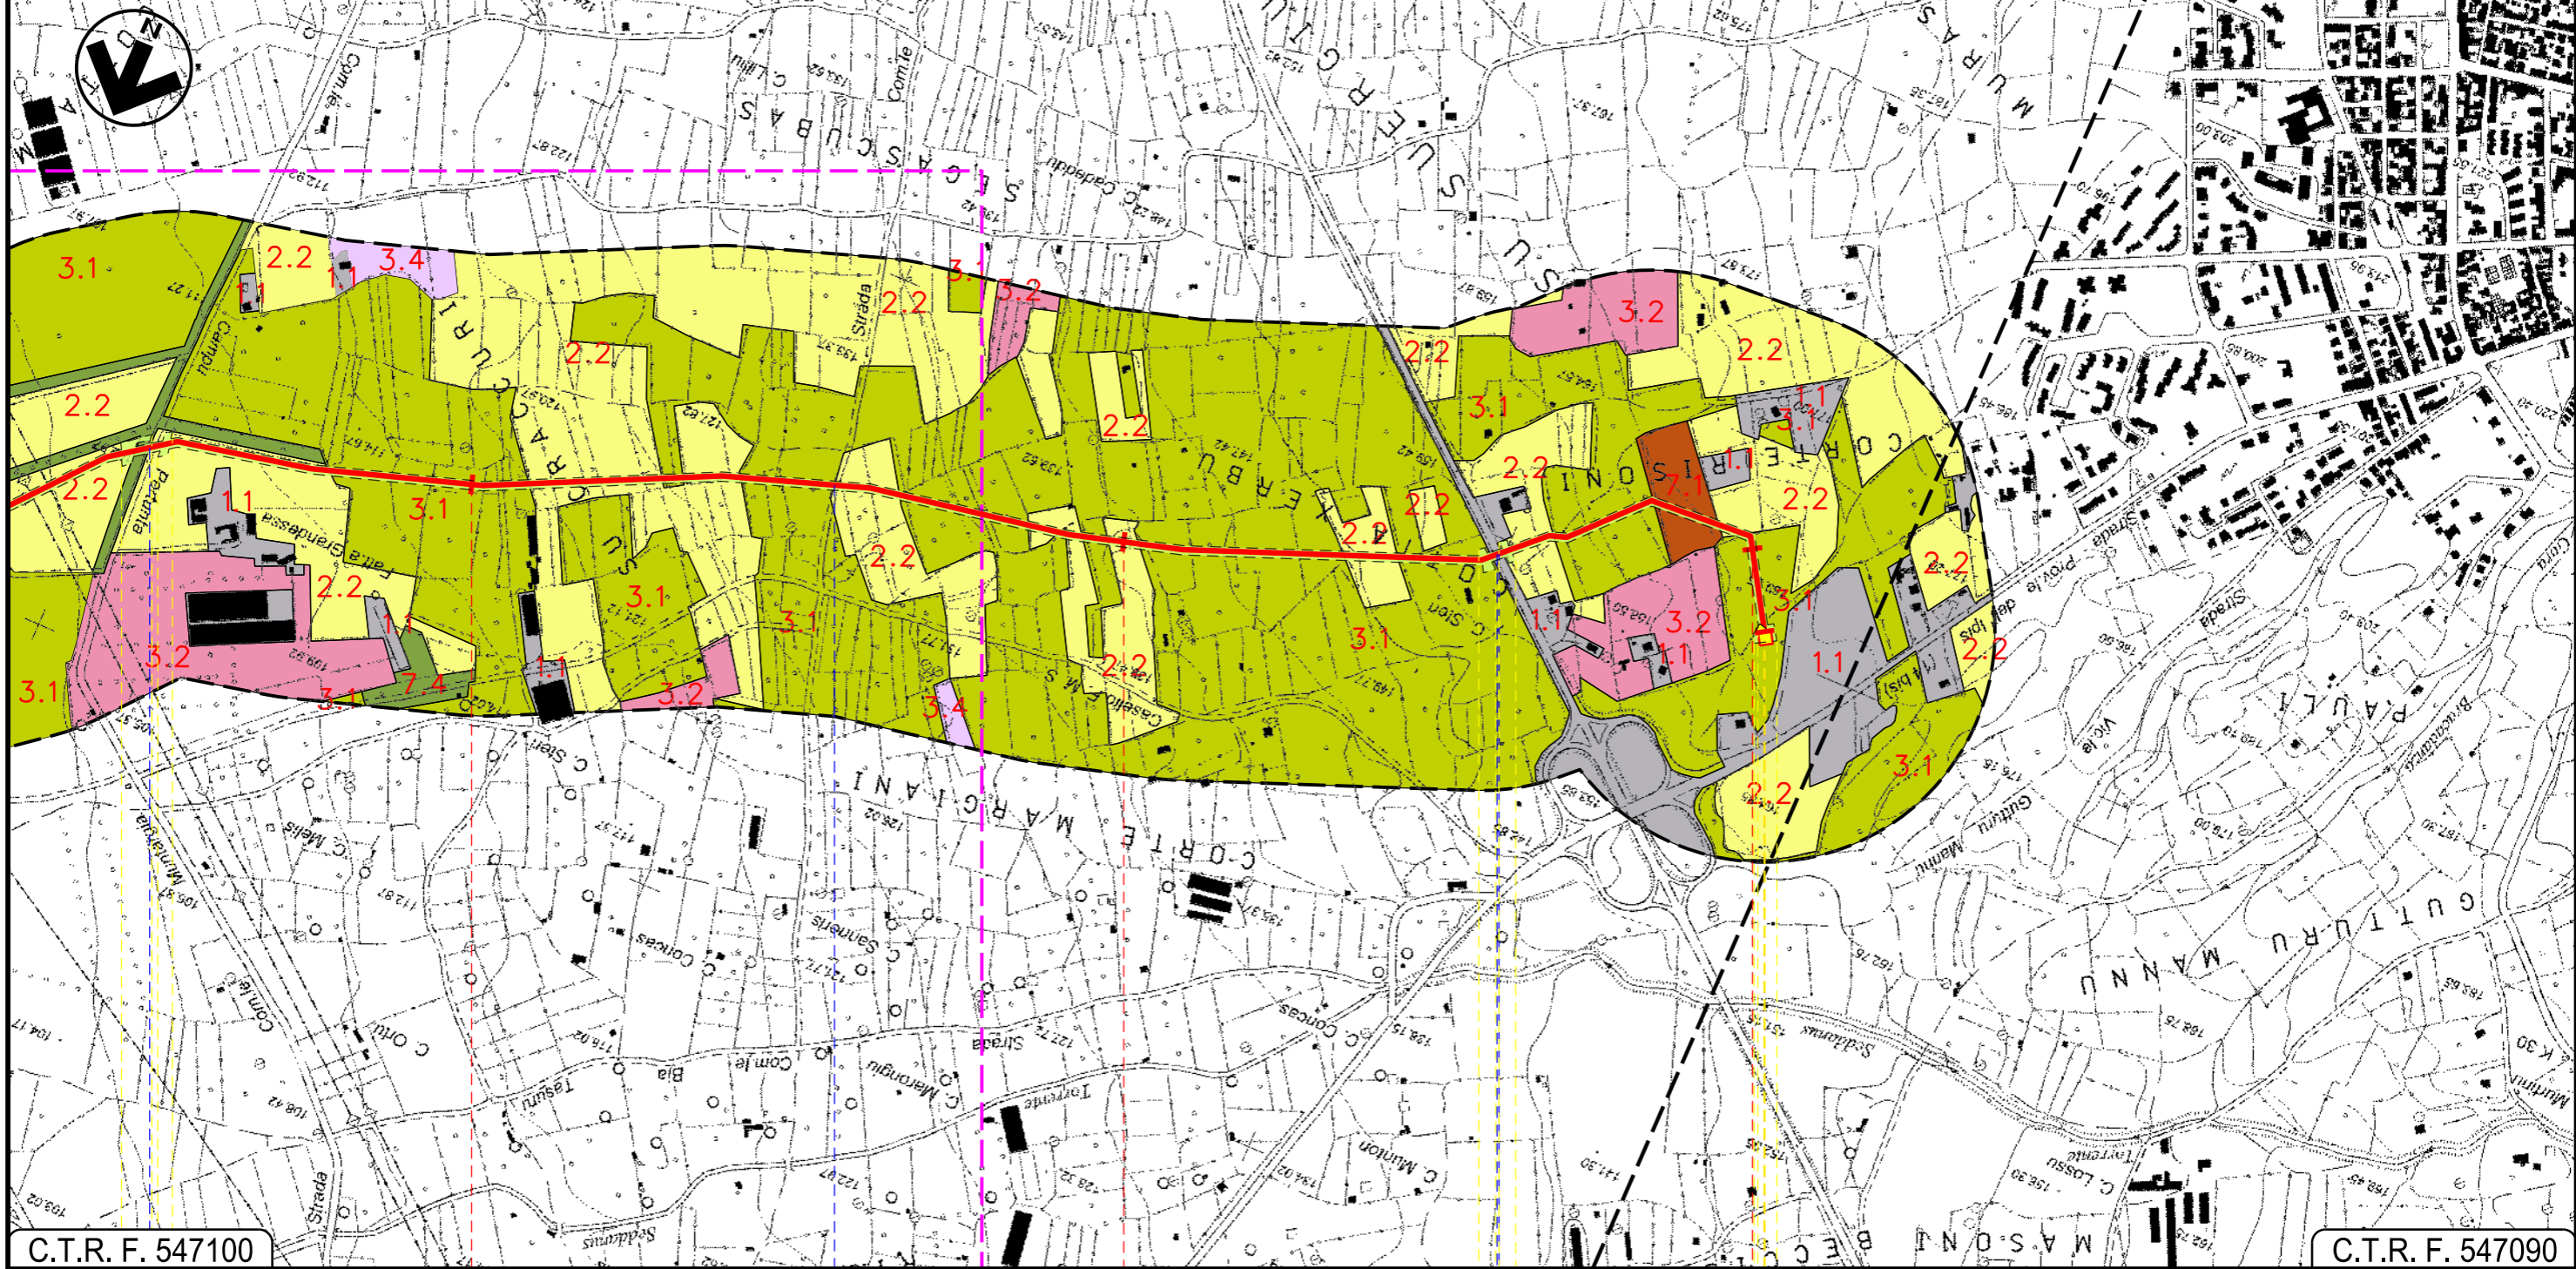

C.T.R. F. 547100

C.T.R. F. 547090

VILLACIDRO
SUD SARDEGNA

P.I.D.I. n. 1



Strada Comunale

Strada Com.le di Tresaxia

S.S. n196

METANIZZAZIONE SARDEGNA
 METANODOTTO DERIVAZIONE PER VILLACIDRO
 DN 150 (6") DP 75 bar











CARTA FISIONOMICA DELLA VEGETAZIONE

01	2003/2019	INSERITE MODIFICHE TRACCIATO	F.CRISTOFARO	C. CASATI	R.BOZZINI O.CORDA
00	2006/2018	EMISSIONE	F.CALLAI F.FANELLI	S.VALENTINI	R.BOZZINI O.CORDA
INDICE	DATA	R E V I S I O N I	ELABORATO	VERIFICATO	APPROVATO
					PG-CVF-404
Comm.					Scala 1:10000










Foglio
4
di 4
Scala
1:10000

LEGENDA








SIMBOLOGIA CARTOGRAFICA

-  Metanodotto in progetto
-  Altri metanodotti in progetto
-  Gallerie, Tunnel, Mini-Microtunnel, Raise Boring e T.O.C.
-  Impianti di linea in progetto
-  Piazzola di stoccaggio tubazioni
-  Strada di accesso all'impianto
-  Adeguamento strade esistenti
-  Strade di accesso provvisorio
-  Limite sovrapposizione fogli
-  Aree occupazione lavori







SIMBOLOGIA MECCANICA

-  Punto di intercettazione di linea (P.I.L.)
-  Punto di intercettazione di derivazione importante (P.I.D.I.)
-  Punto di intercettazione di derivazione semplice con stacco da P.I.L. (P.I.D.S.)
-  Punto di intercettazione e derivazione semplice con stacco da Linea (P.I.D.S.)
-  Punto di intercettazione con discaggio di allacciamento (P.I.D.A.)
-  Punto predisposto per il discaggio di allacciamento (P.P.D.A.)
-  Punto di sezionamento elettrico terminale (P.S.E.T.)
-  Stazione predisposta per lancio e ricevimento PIG
-  Impianto di riduzione/regolazione della pressione

UNITA' FISIONOMICHE DELLA VEGETAZIONE

- 1 - AREE ANTROPIZZATE
 -  1.1 - Centri abitati e infrastrutture, compresi gli insediamenti rurali, impianti serricoli e vivai, con spazi naturali fortemente ridotti
- 2 - AREE AGRICOLE A PREVALENZA DI COLTURE ERBACEE
 -  2.2 - Colture di tipo estensivo e sistemi agricoli complessi
- 3 - AREE AGRICOLE A PREVALENZA DI COLTURE LEGNOSE E ARBOREE
 -  3.1 - Oliveti di ogni eta', con intensita' di produzione variabile e differente grado di manutenzione
 -  3.2 - Frutteti minori (a prevalenza di mandorleti, pescheti, bruneti)
 -  3.4 - Vigneti (localmente consociati all'olivo)
- 7 - FORMAZIONI ARBOREE NATURALI E ARTIFICIALI
 -  7.1 - Sugherete tirreniche a differente grado di copertura
 -  7.4 - Piantagioni di eucalitti, comprese le barriere frangivento a protezione delle colture agrarie

Il presente disegno e' di proprieta' aziendale - La Societa' tutelera' i propri diritti a termine di legge.

Progressiva chilometrica	N.	
Comuni		
Province		
Impianti	TIPO - N.	
Attraversamenti	TIPOLOGIA ATTRAVERSATA (SS n. **, corso d'acqua, ferrovia, ecc.)	
Strade - Piste	ACCESSO IMPIANTI 	ADEGUAMENTI STRADE  STRADE PROVVISORIE 
Piazzole	N. PIAZ.  Pn	
Fascia di lavoro	ALLARGATA 	
Opere civili	TRASVERSALI 	LONGITUDINALI 