NOTE GENERALI

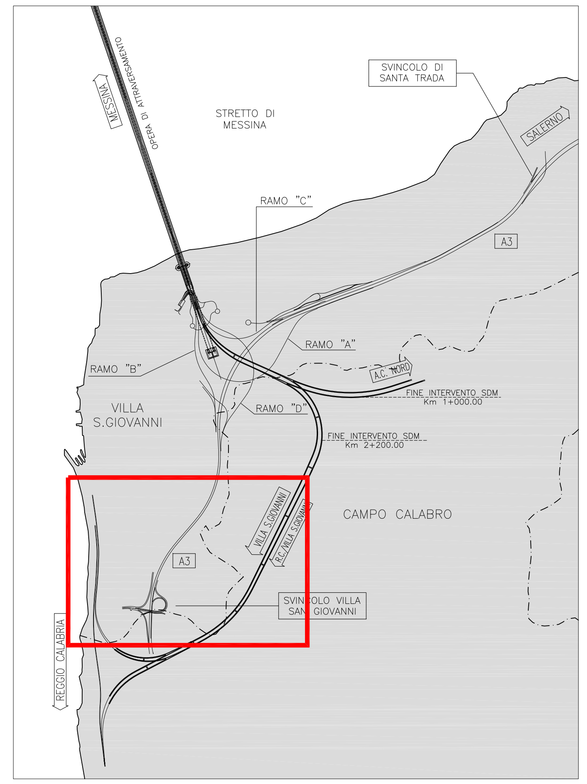

LEGENDA

- RETE ILLUMINAZIONE PUBBLICA ESISTENTE
- LIMITE AREE DI CANTIERE
- SPOSTAMENTO DEFINITIVO
- SPOSTAMENTO TEMPORANEO

TABELLA INTERFERENZE

N. progressivo interferenza reale	Identificativo	Progressiva tracciato Ferroviario/stradale	Ente Appartenenza	Tipologia
NON INTERFERENTE	C ILL A 014	INTERCONNESSIONE E45	COMUNE DI VILLA SAN GIOVANNI - Servizio di pubblica illuminazione - V. S. Giovanni (RC)	Rete pubblica illuminazione
INTERFERENTE	C ILL A 015	INTERCONNESSIONE E45	COMUNE DI VILLA SAN GIOVANNI - Servizio di pubblica illuminazione - V. S. Giovanni (RC)	Rete pubblica illuminazione
NON INTERFERENTE	C ILL A 016	INTERCONNESSIONE E45	COMUNE DI VILLA SAN GIOVANNI - Servizio di pubblica illuminazione - V. S. Giovanni (RC)	Rete pubblica illuminazione

Stretto di Messina

Concessionaria per la progettazione, realizzazione e gestione del collegamento stabile tra la Sicilia e il Continente
Organismo di Diritto pubblico
(Legge n° 1158 del 17 dicembre 1971, modificata dal D.Lgs. n° 114 del 24 aprile 2003)

Eurolink

PONTE SULLO STRETTO DI MESSINA

PROGETTO DEFINITIVO

EUROLINK S.C.p.A.
IMPREGILO S.p.A. (Mandataria)
SOCIETA' ITALIANA PER CONDOTTE D'ACQUA S.p.A. (Mandante)
COOPERATIVA MURATORI E CEMENTISTI - C.M.C. di Ravenna Soc. Coop. a.r.l. (Mandante)
SACYR S.A.U. (Mandante)
ISHIKAWAJIMA - HARIMA HEAVY INDUSTRIES CO. Ltd. (Mandante)
A.C.I. S.C.P.A. - CONSORZIO STABILE (Mandante)

IL PROGETTISTA	IL CONTRAENTE GENERALE	STRETTO DI MESSINA	STRETTO DI MESSINA
Dott. Ing. D. D'Ambrosio Ordine Ingegneri Como n° 2159 Dott. Ing. E. Pagani Ordine Ingegneri Milano n° 15408	Project Manager (Ing. P.P. Marcheselli)	Direttore Generale e (Ing. G. Fiammenghi)	Amministratore Delegato (Dott. P. Ciucci)

COLLEGAMENTI VERSANTE CALABRIA CI0046_F0

INTERFERENZE – RISOLUZIONE
ELEMENTI DI CARATTERE GENERALE
ELETTRODOTTI ED IMPIANTI ELETTRICI
Planimetria interferenze pubblica illuminazione TAV. 2/2

CODICE	SCALA:
C G 3 9 0 0 P P 6 D C I R 0 0 E L 0 0 0 0 0 0 1 0 F0	1:2000

REV.	DATA	DESCRIZIONE	REDATTO	VERIFICATO	APPROVATO
F0	20/06/2011	EMISSIONE FINALE	D'Ambrosio	D'Ambrosio	D'Ambrosio

NOME DEL FILE: CI0046_F0.dwg